


Situatietekening

Instellen parkeergelegenheid voor opladen elektrische voertuigen

20196-22-1545-BP-V

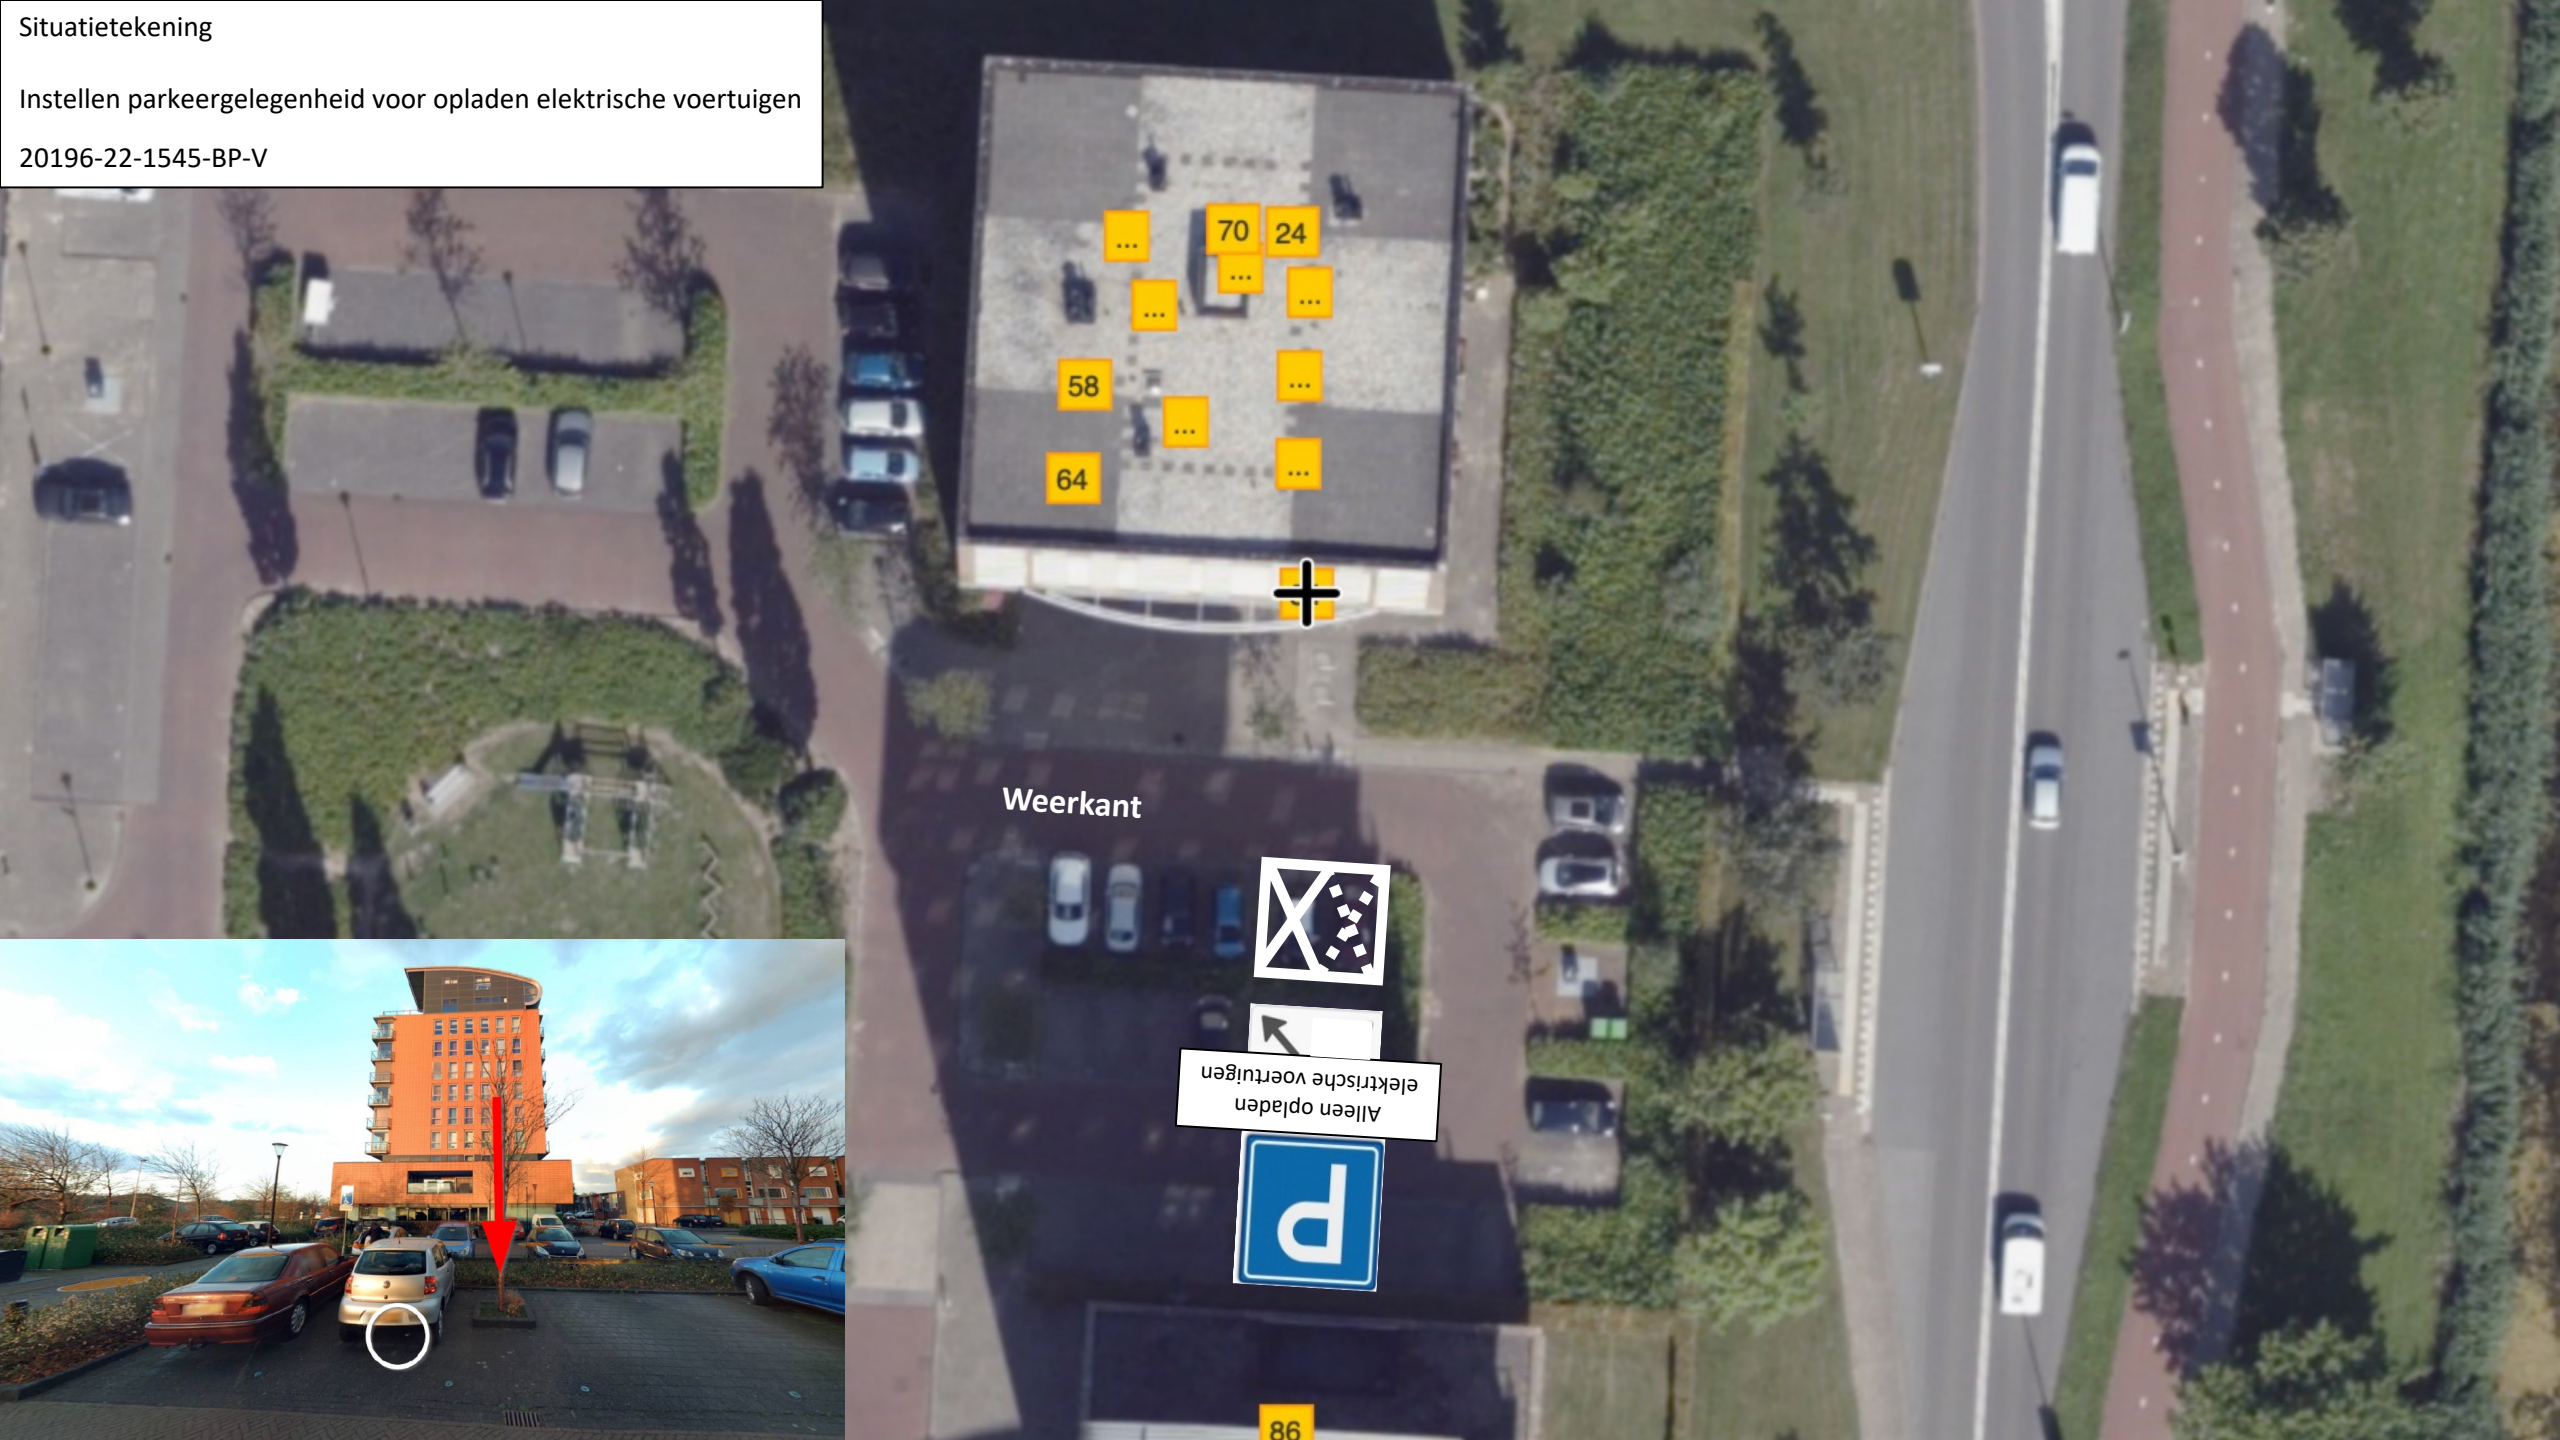

Weerkant



Alleen opladen elektrische voertuigen



86

