Te kappen bomen Nieuwveerweg (niet exact aangegeven)

versterking kering Weimeren

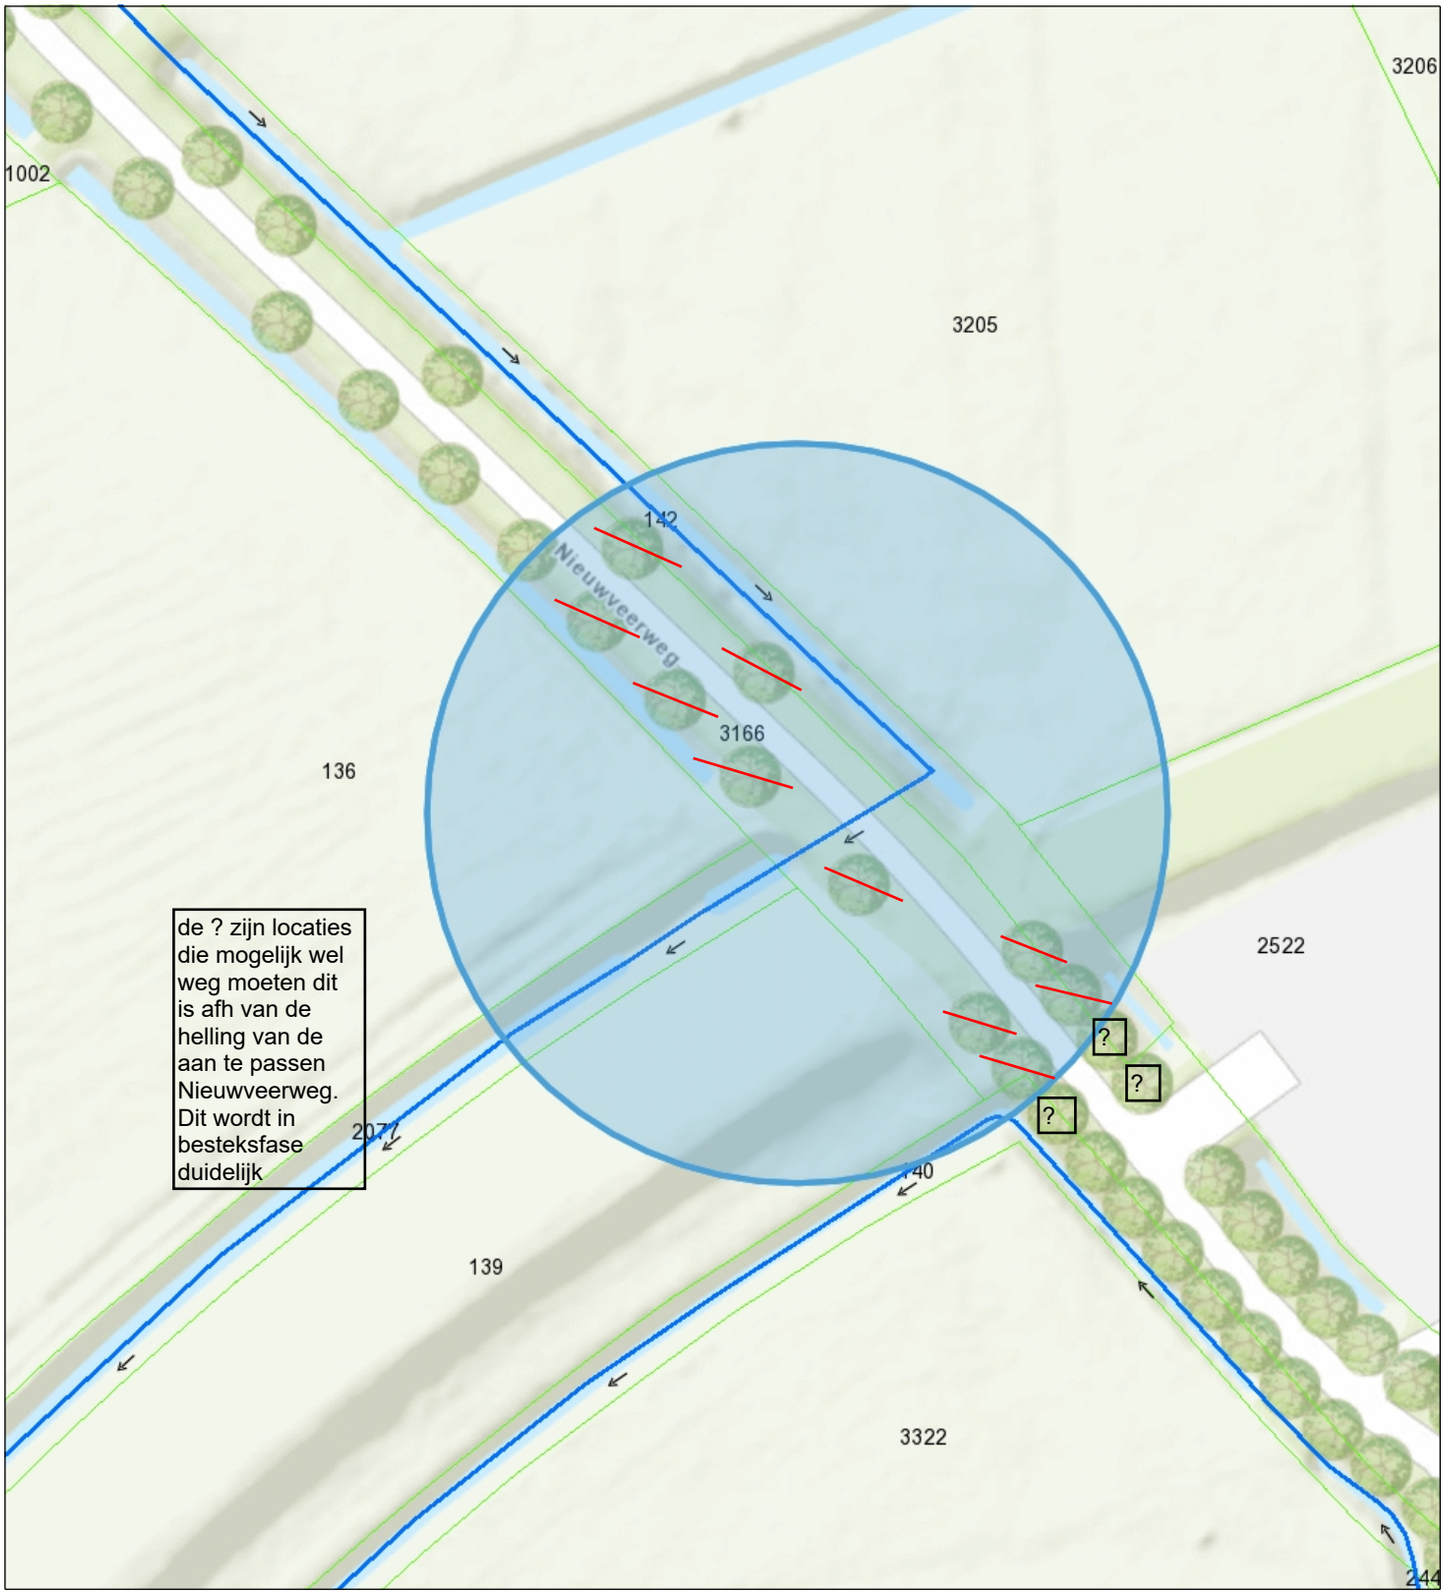

Categorie A waterloop VIG LEG

Percelen

Topo

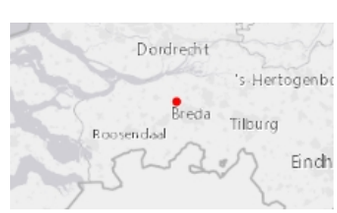

Waterschap Brabantse Delta

Naam/Proces:
-Auteur-

Datum: 01-10-2021
Formaat: A4
Schaal: 1:750