

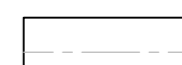
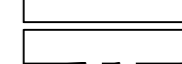
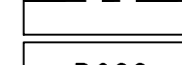
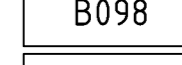
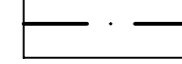
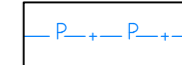
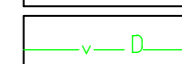
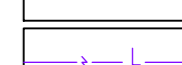




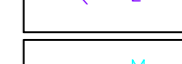



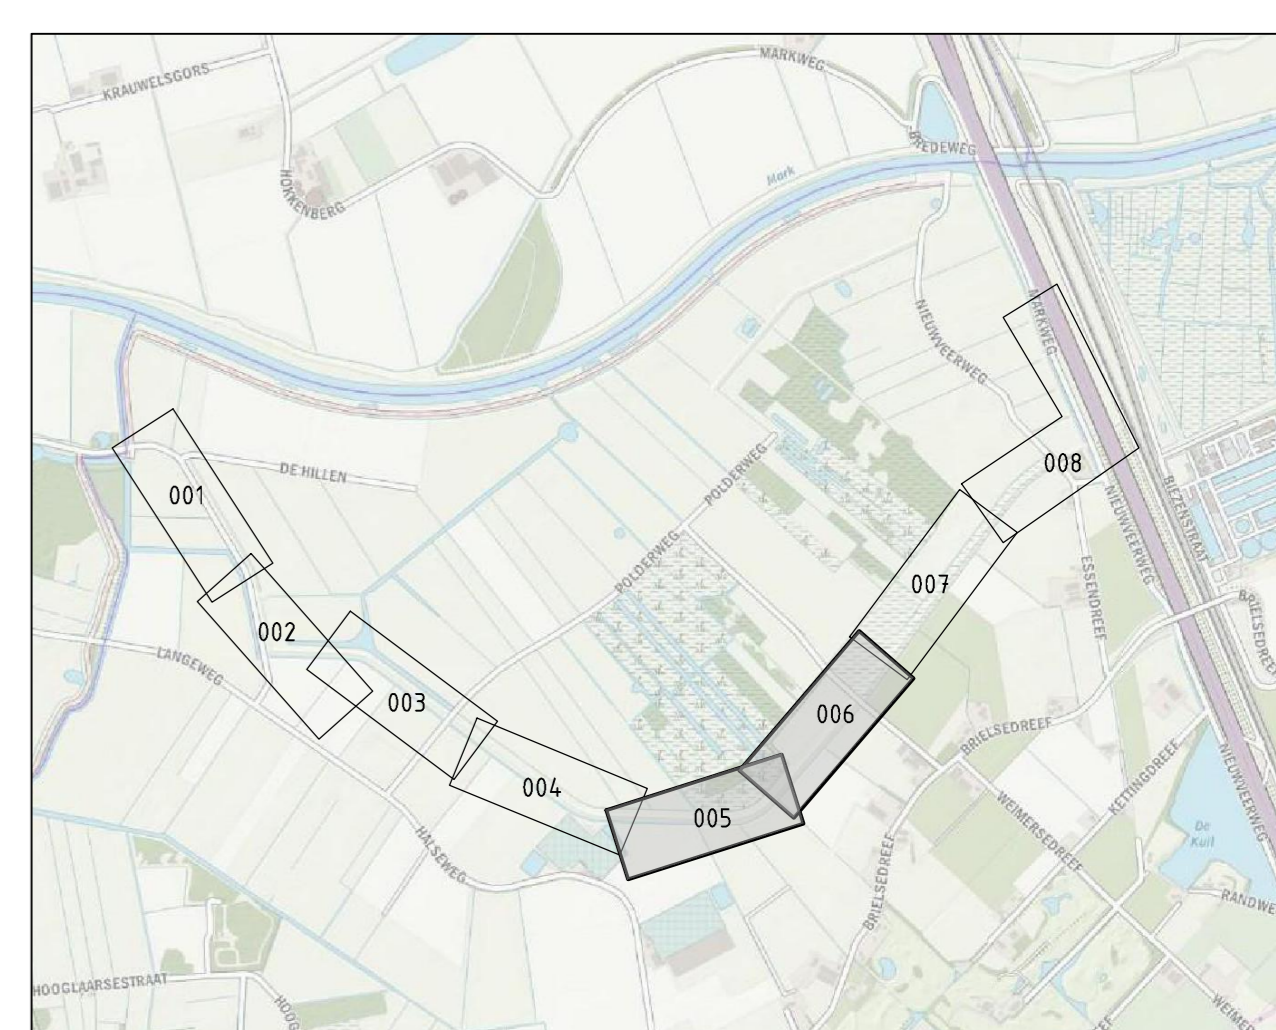


**LEGENDA**

-  Bestaande leggerlijn kering
-  Nieuwe leggerlijn kering
-  B098 Dijknummer
-  Dijkvakscheiding
-  Perceelsgrens
-  Datakabel
-  Laagspanningskabel
-  Middenspanningskabel
-  Waterleiding
-  Persriool
-  Vrijval riool/duiker
-  Lage druk gasleiding
-  Kernzone waterkering
-  Bescherzone waterkering
-  Profiel van vrije ruimte waterkering
-  Boom
-  Nieuwe duiker
-  3.63 Hoogtenaaf t.o.v. NAP

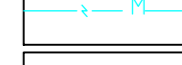

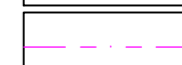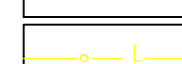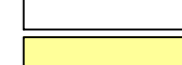
**TOTAALOVERZICHT**

Maten in meters, tenzij anders vermeld  
 Maten in millimeters, tenzij anders vermeld  
 Diameters in millimeters, tenzij anders vermeld  
 Hoogtematen in meters t.o.v. N.A.P., tenzij anders vermeld  
 Ligging bestaande kabels en leidingen ter indicatie ingetekend

Wjz.	Datum	Get.	Omschrijving

<b>Project</b> Verbetering Regionale Kering Weimeren Dijkversterking en watersysteemmaatregelen <b>Waterschap Brabantse Delta</b> Omschrijving Overzichten 005 & 006		Basisnummer:  Gec. projectleider: Oec. coördinator:
---	--	--

 Waterschap Brabantse Delta Elektronische 2.0203 X02 DWH Postbus 2004 2600 GB Delft T +31 15 792 16 00 W www.rps.nl	Projectnummer: NL202018052 Projectleider:  Auteur:  Fase: PPWW Logo opdrachtgever: 	Formaat: A0 Schaal: 1:500 Status: Definitief Datum: 3-12-2021 Blad: 4 van 8 bladen Nummer: NL202018052_216 Wjz:
---	--	---

OVERZICHT 005

