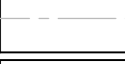
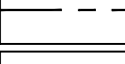
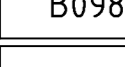
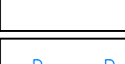
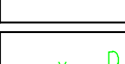
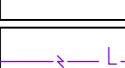
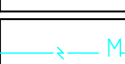



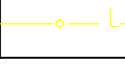


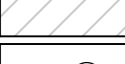
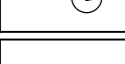
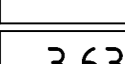
 

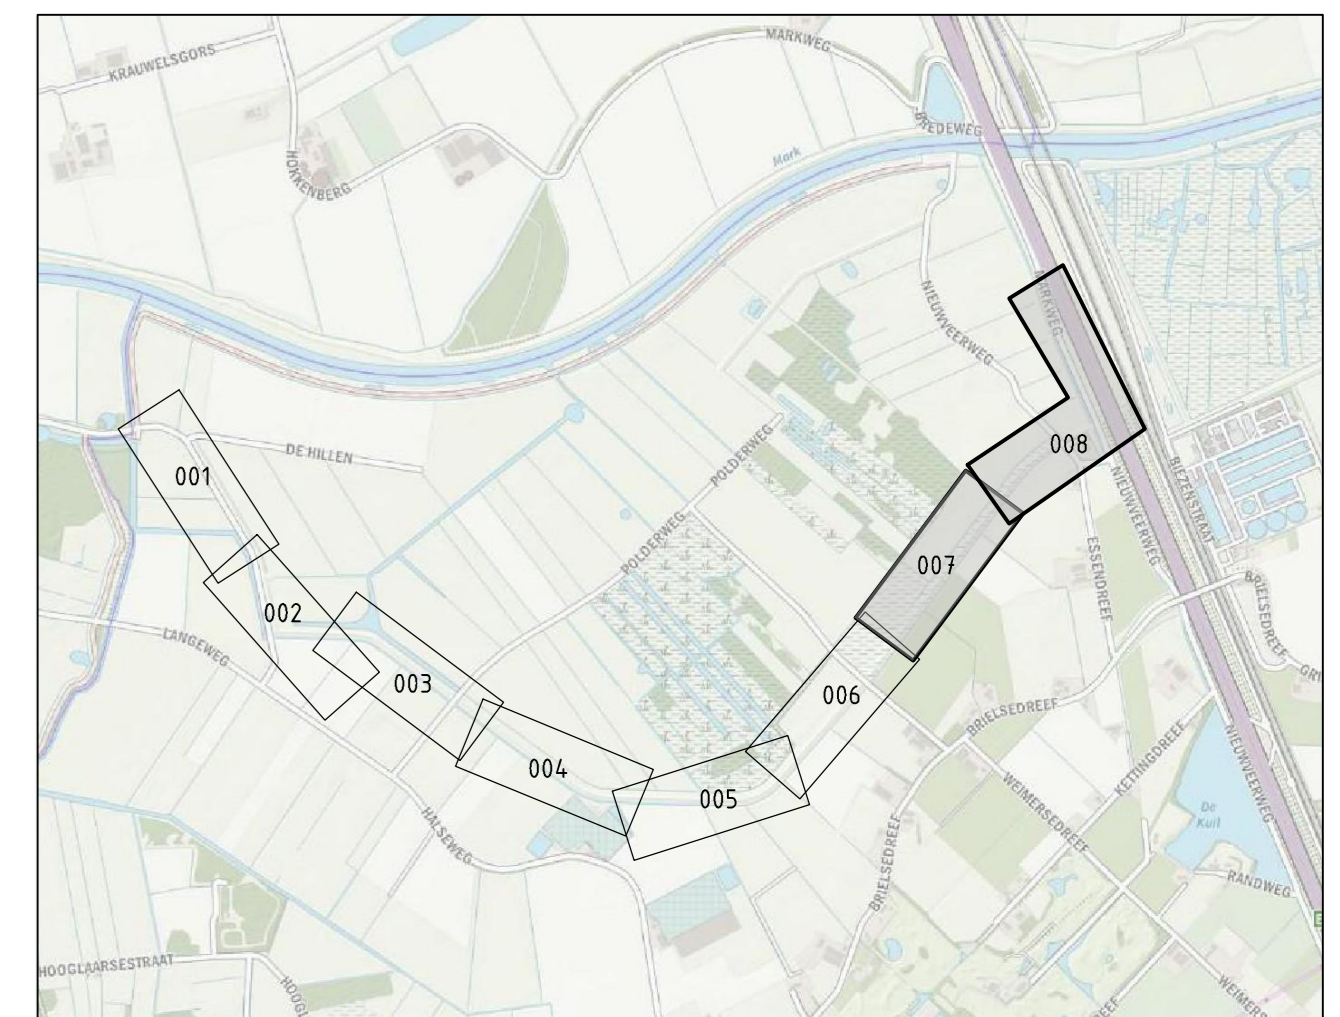


LEGENDA

-  Bestaande leggerlijn kering
-  Nieuwe leggerlijn kering
-  B058 Dijknummer
-  Dijkafscheiding
-  Percelsgrens
-  Datakabel
-  Leegspanningskabel
-  Middenspanningskabel
-  Waterleiding
-  Persrooi
-  Vrijwel riool/duiker
-  Lage druk gasleiding
-  Kernzone waterkering
-  Beschermzone waterkering
-  Profiel van vrije ruimte waterkering
-  Boom
-  Nieuwe duiker
-  3.63 Hoogte maal t.o.v. NAP



TOTAALOVERZICHT

Maten in meters, tenzij anders vermeld
 Materiaalmeten in millimeters, tenzij anders vermeld
 Diameters in millimeters, tenzij anders vermeld
 Hoogtematen in meters t.o.v. N.A.P., tenzij anders vermeld
 Ligging bestaande kabels en leidingen ter indicatie ingetekend

WSP	Datum	Gez.	Omschrijving

Project: Verbetering Regionale Kering Weimeren Dijkversterking en watersysteemmaatregelen	Besteknummer: Doc. (opendecker): 1
Opdrachtgever: Waterschap Brabantse Delta	Datum: 3-12-2021
Overzichten: Overzichten 007 & 008	Nummer: NL202018052_217

 Waterveiligheid en waterbouw Steenweg 2, 2015 XG Delft T +31 (0) 20 295 00 00 W www.rps.nl	Projectnummer: NL202018052 Projectleider: Aanspreekpunt: Functie: PFWW Logo opdrachtgever: 	Formaat: A0 Schaal: 1:500 Status: Definitief Datum: 3-12-2021 Blad: 5 van 8 bladen Nummer: NL202018052_217
--	---	---

OVERZICHT 007

Gemeente Breda
 Bijlage bij besluit
 Z2022-000283-V01
 Ven L

OVERZICHT 008

Nieuwverleg ophogen en door trekken over de kruin
 Bestaande duiker voorzien van dubbele afsluiter
 Bestaande faunapassage voorzien van dubbele afsluiter
 Kruin aanbrengen over bestaande duiker