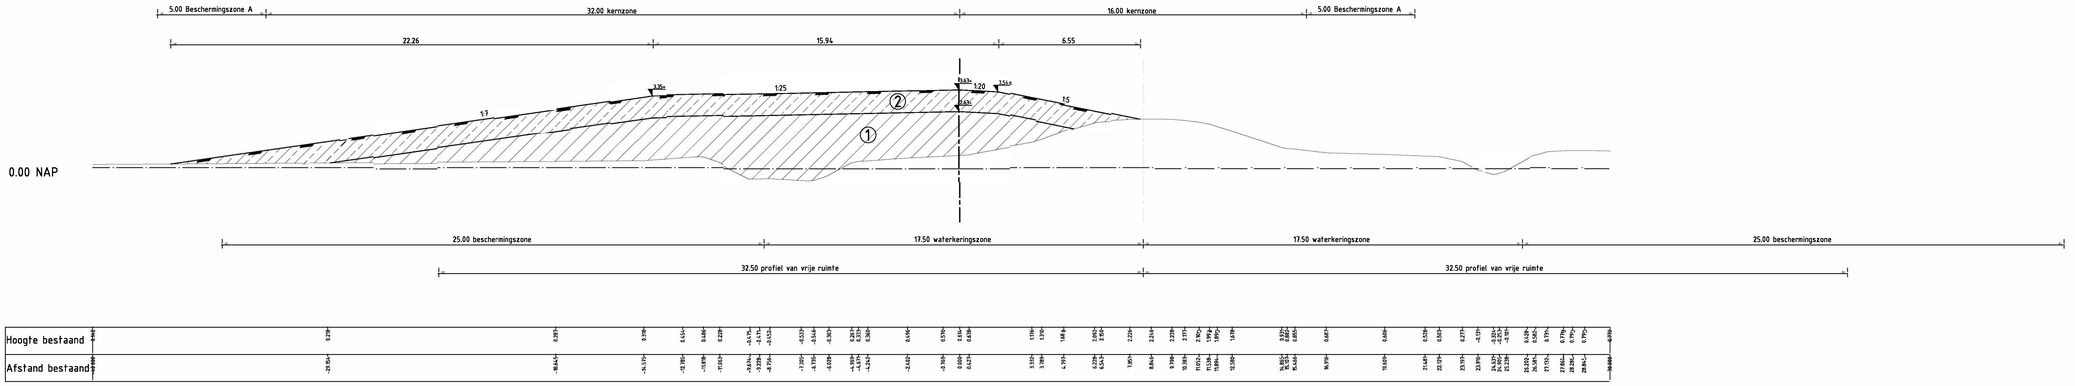

DWARSPROFIEL DWP-7
Schaal 1:100

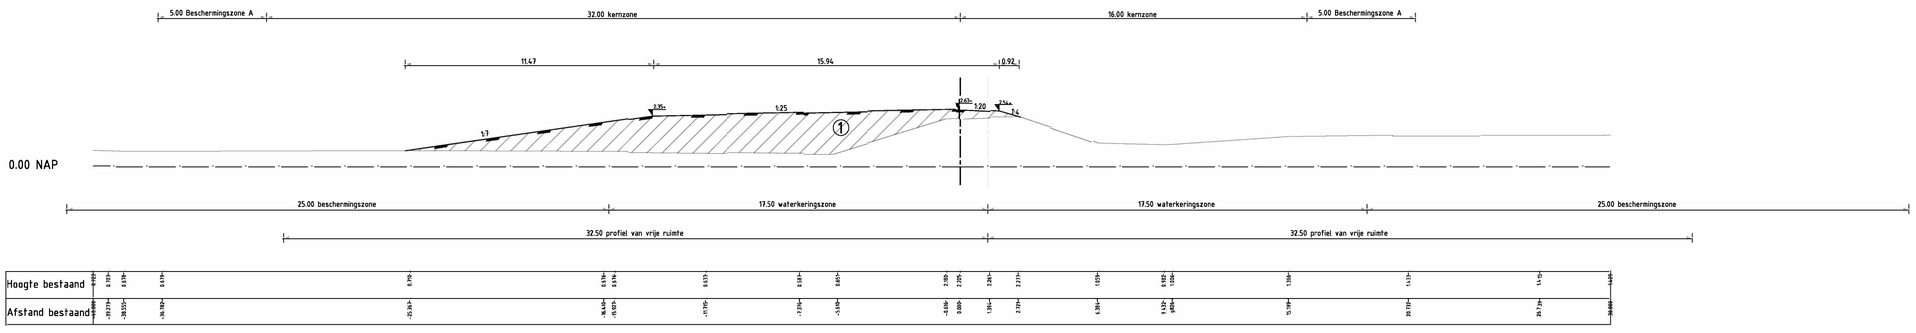

DWARSPROFIEL DWP-8
Schaal 1:100

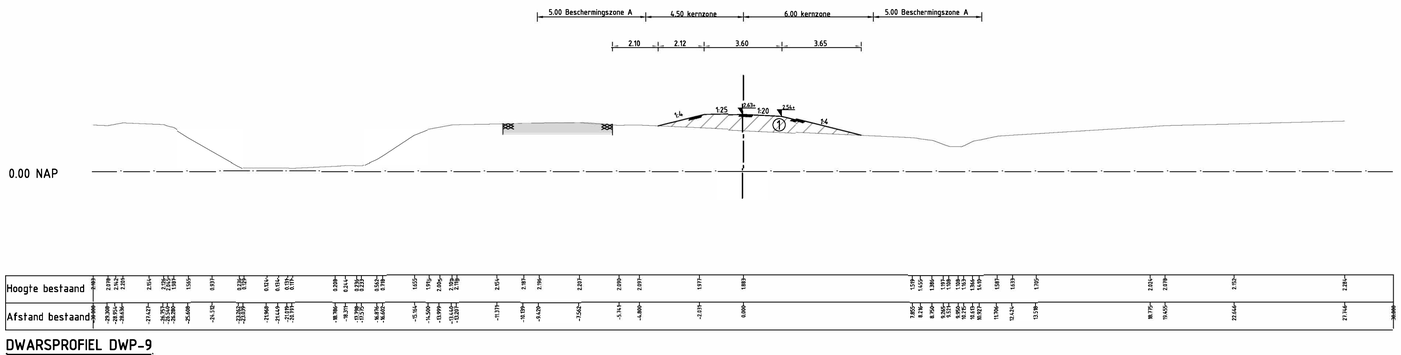

DWARSPROFIEL DWP-9
Schaal 1:100

LEGENDA DWP

- Bestaande situatie
- Maaiveldhoogte na Fase 1
- Maaiveldhoogte na Fase 2
- As leggerlijn (nieuw)
- As leggerlijn (oud)
- Kant bestaande asfaltverharding
- Kant bestaande klinkerverharding
- Aanvulling Fase 1
- Aanvulling Fase 2
- Ontgraving
- Hoogtemaat
- ① Ophoogslag Fase 1
- ② Ophoogslag Fase 2

Maten in meters, tenzij anders vermeld
Materiaalmeten in millimeters, tenzij anders vermeld
Diameters in millimeters, tenzij anders vermeld
Hoogtematen in meters t.o.v. N.A.P., tenzij anders vermeld
Ligging bestaande kabels en leidingen ter indicatie ingetekend

Wijz.	Datum	Get.	O-wchrijving:

Project:
Verbetering Regionale Kering Weimeren
Dijkversterking en watersysteemmaatregelen

Opdrachtgever:
Waterschap Brabantse Delta

Omschrijving:
Dwarsprofielen 07 t/m 09

Bestelnummer:

Gec. (projectleider):

rps MAKING COMPLEX EASY
Waterveiligheid en waterbouw
Elektronicaweg 2, 2628 XG Delft
Postbus 5054, 2600 GB Delft
T +31 15 750 18 00
W www.rps.nl

Projectnummer: NL202018052
Projectleider: [redacted]
Auteur: [redacted]
Fase: PPWW
Logo opdrachtgever: Brabantse Delta

Formaat: A0
Schaal: 1:500
Status: Definitief
Datum: 3-12-2021
Blad: 8 van 8 bladen
Nummer: NL202018052_220
Wijz:

NL202018052-01.dwg

Gemeente Breda
Bijlage bij besluit
Z2022-000283-V01

Ven L