

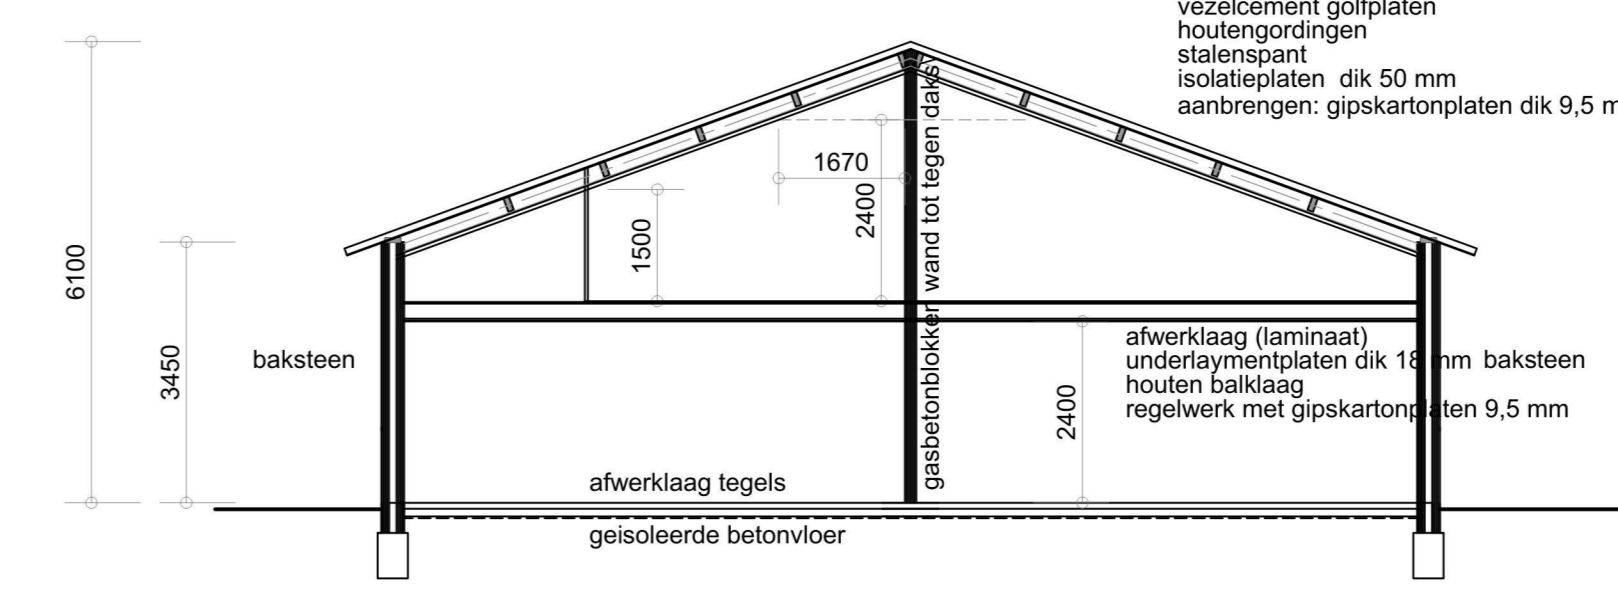



- Doorsnede - C - C - gebouw 2 -

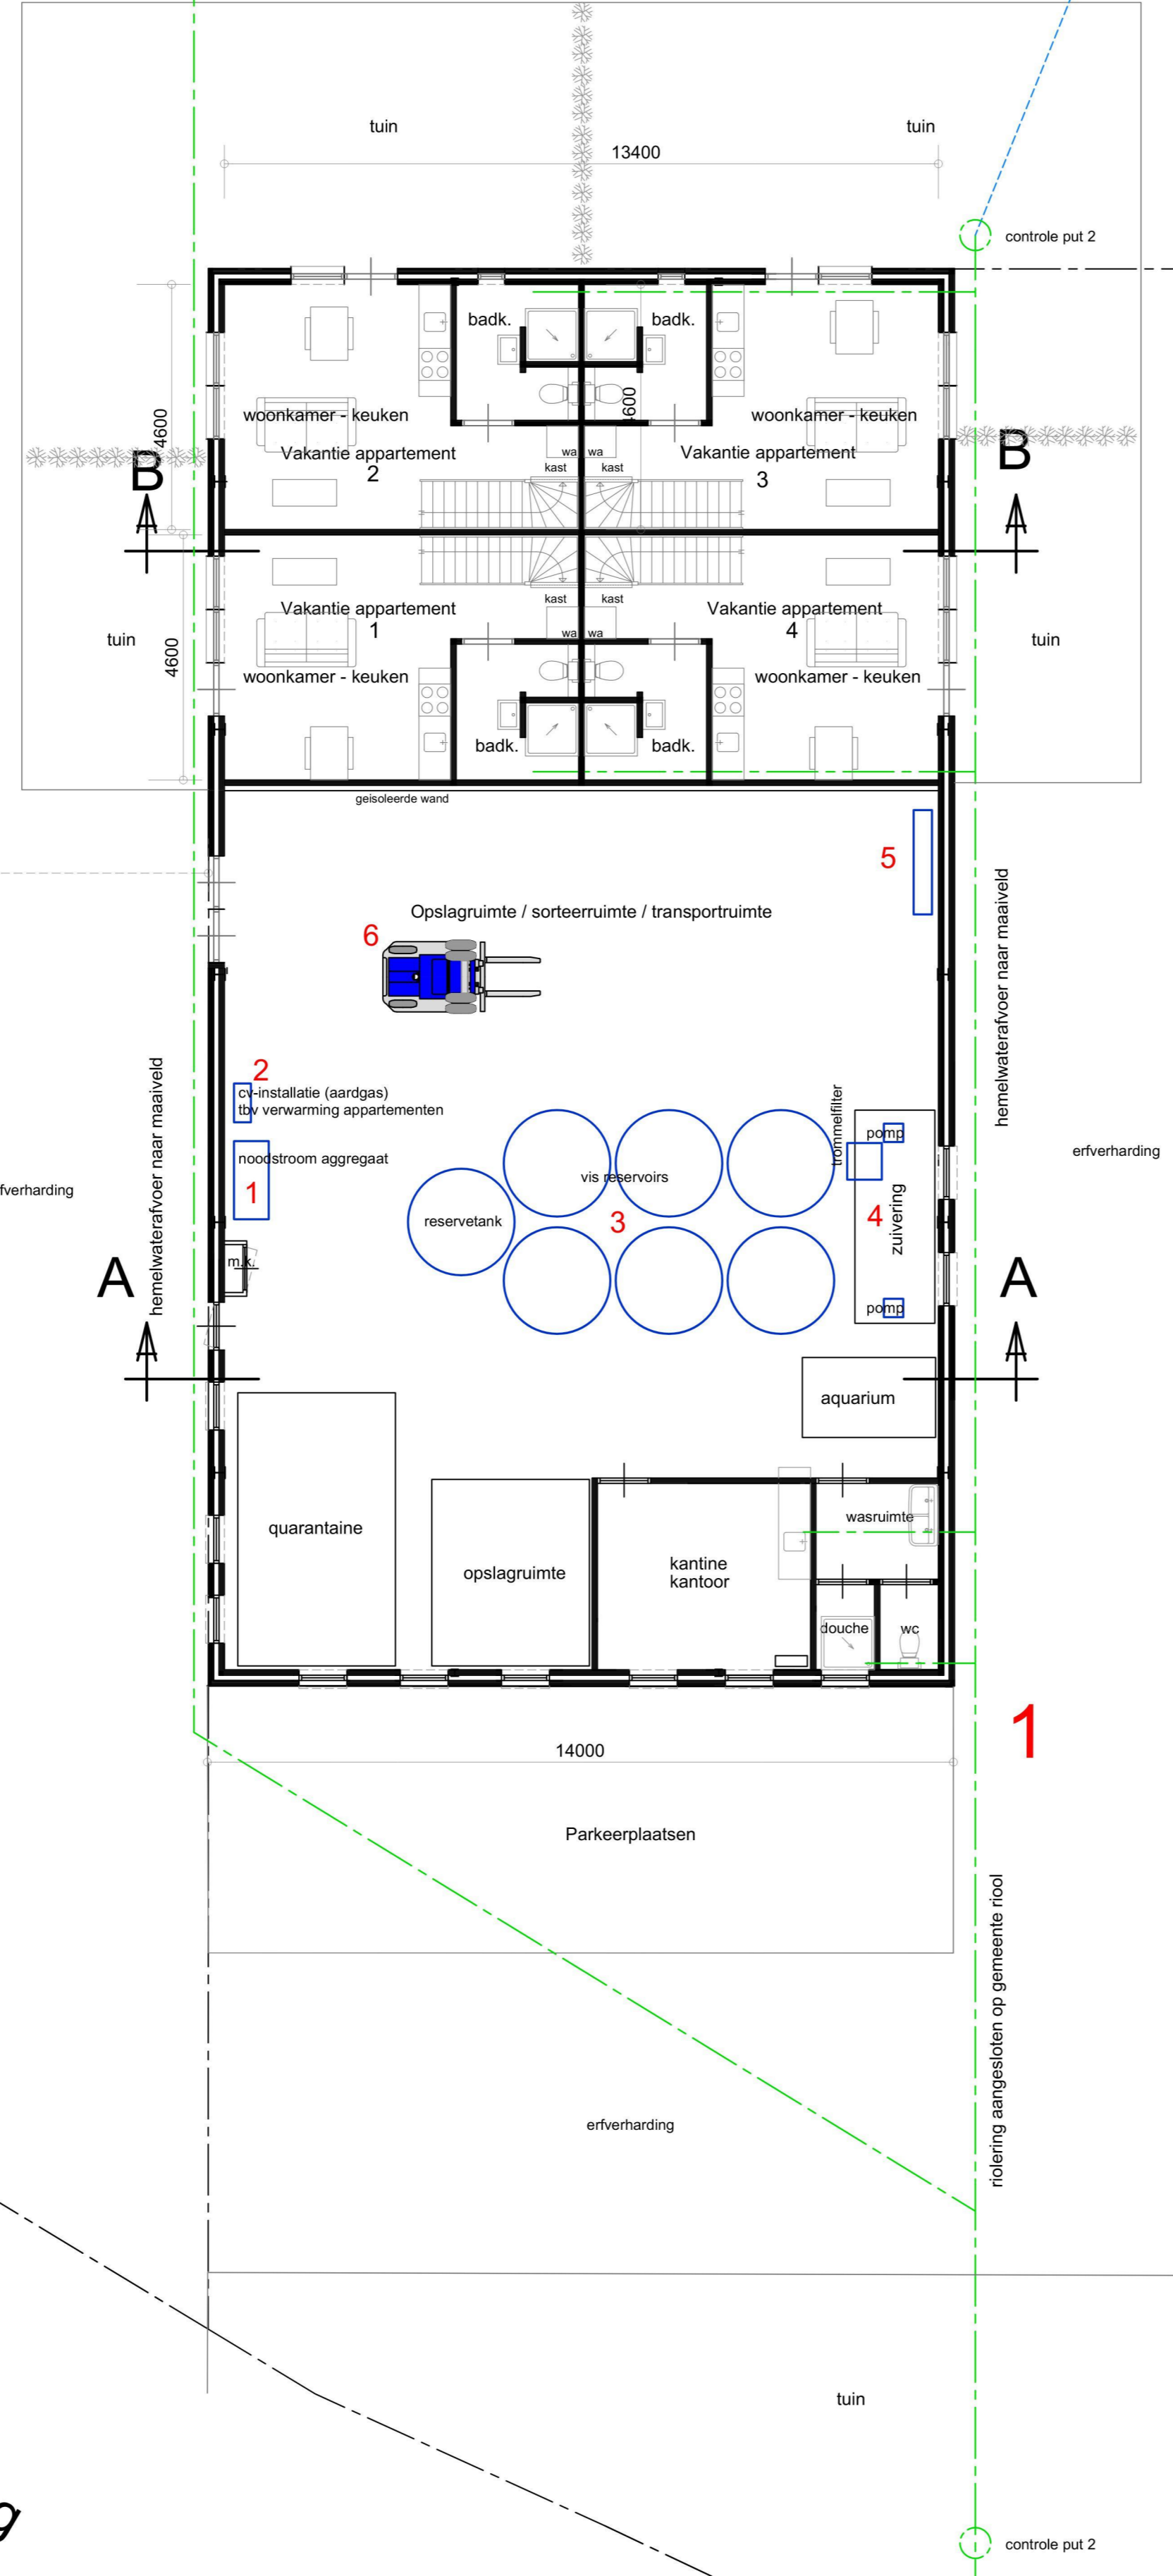

- verdieping gebouw 1 -

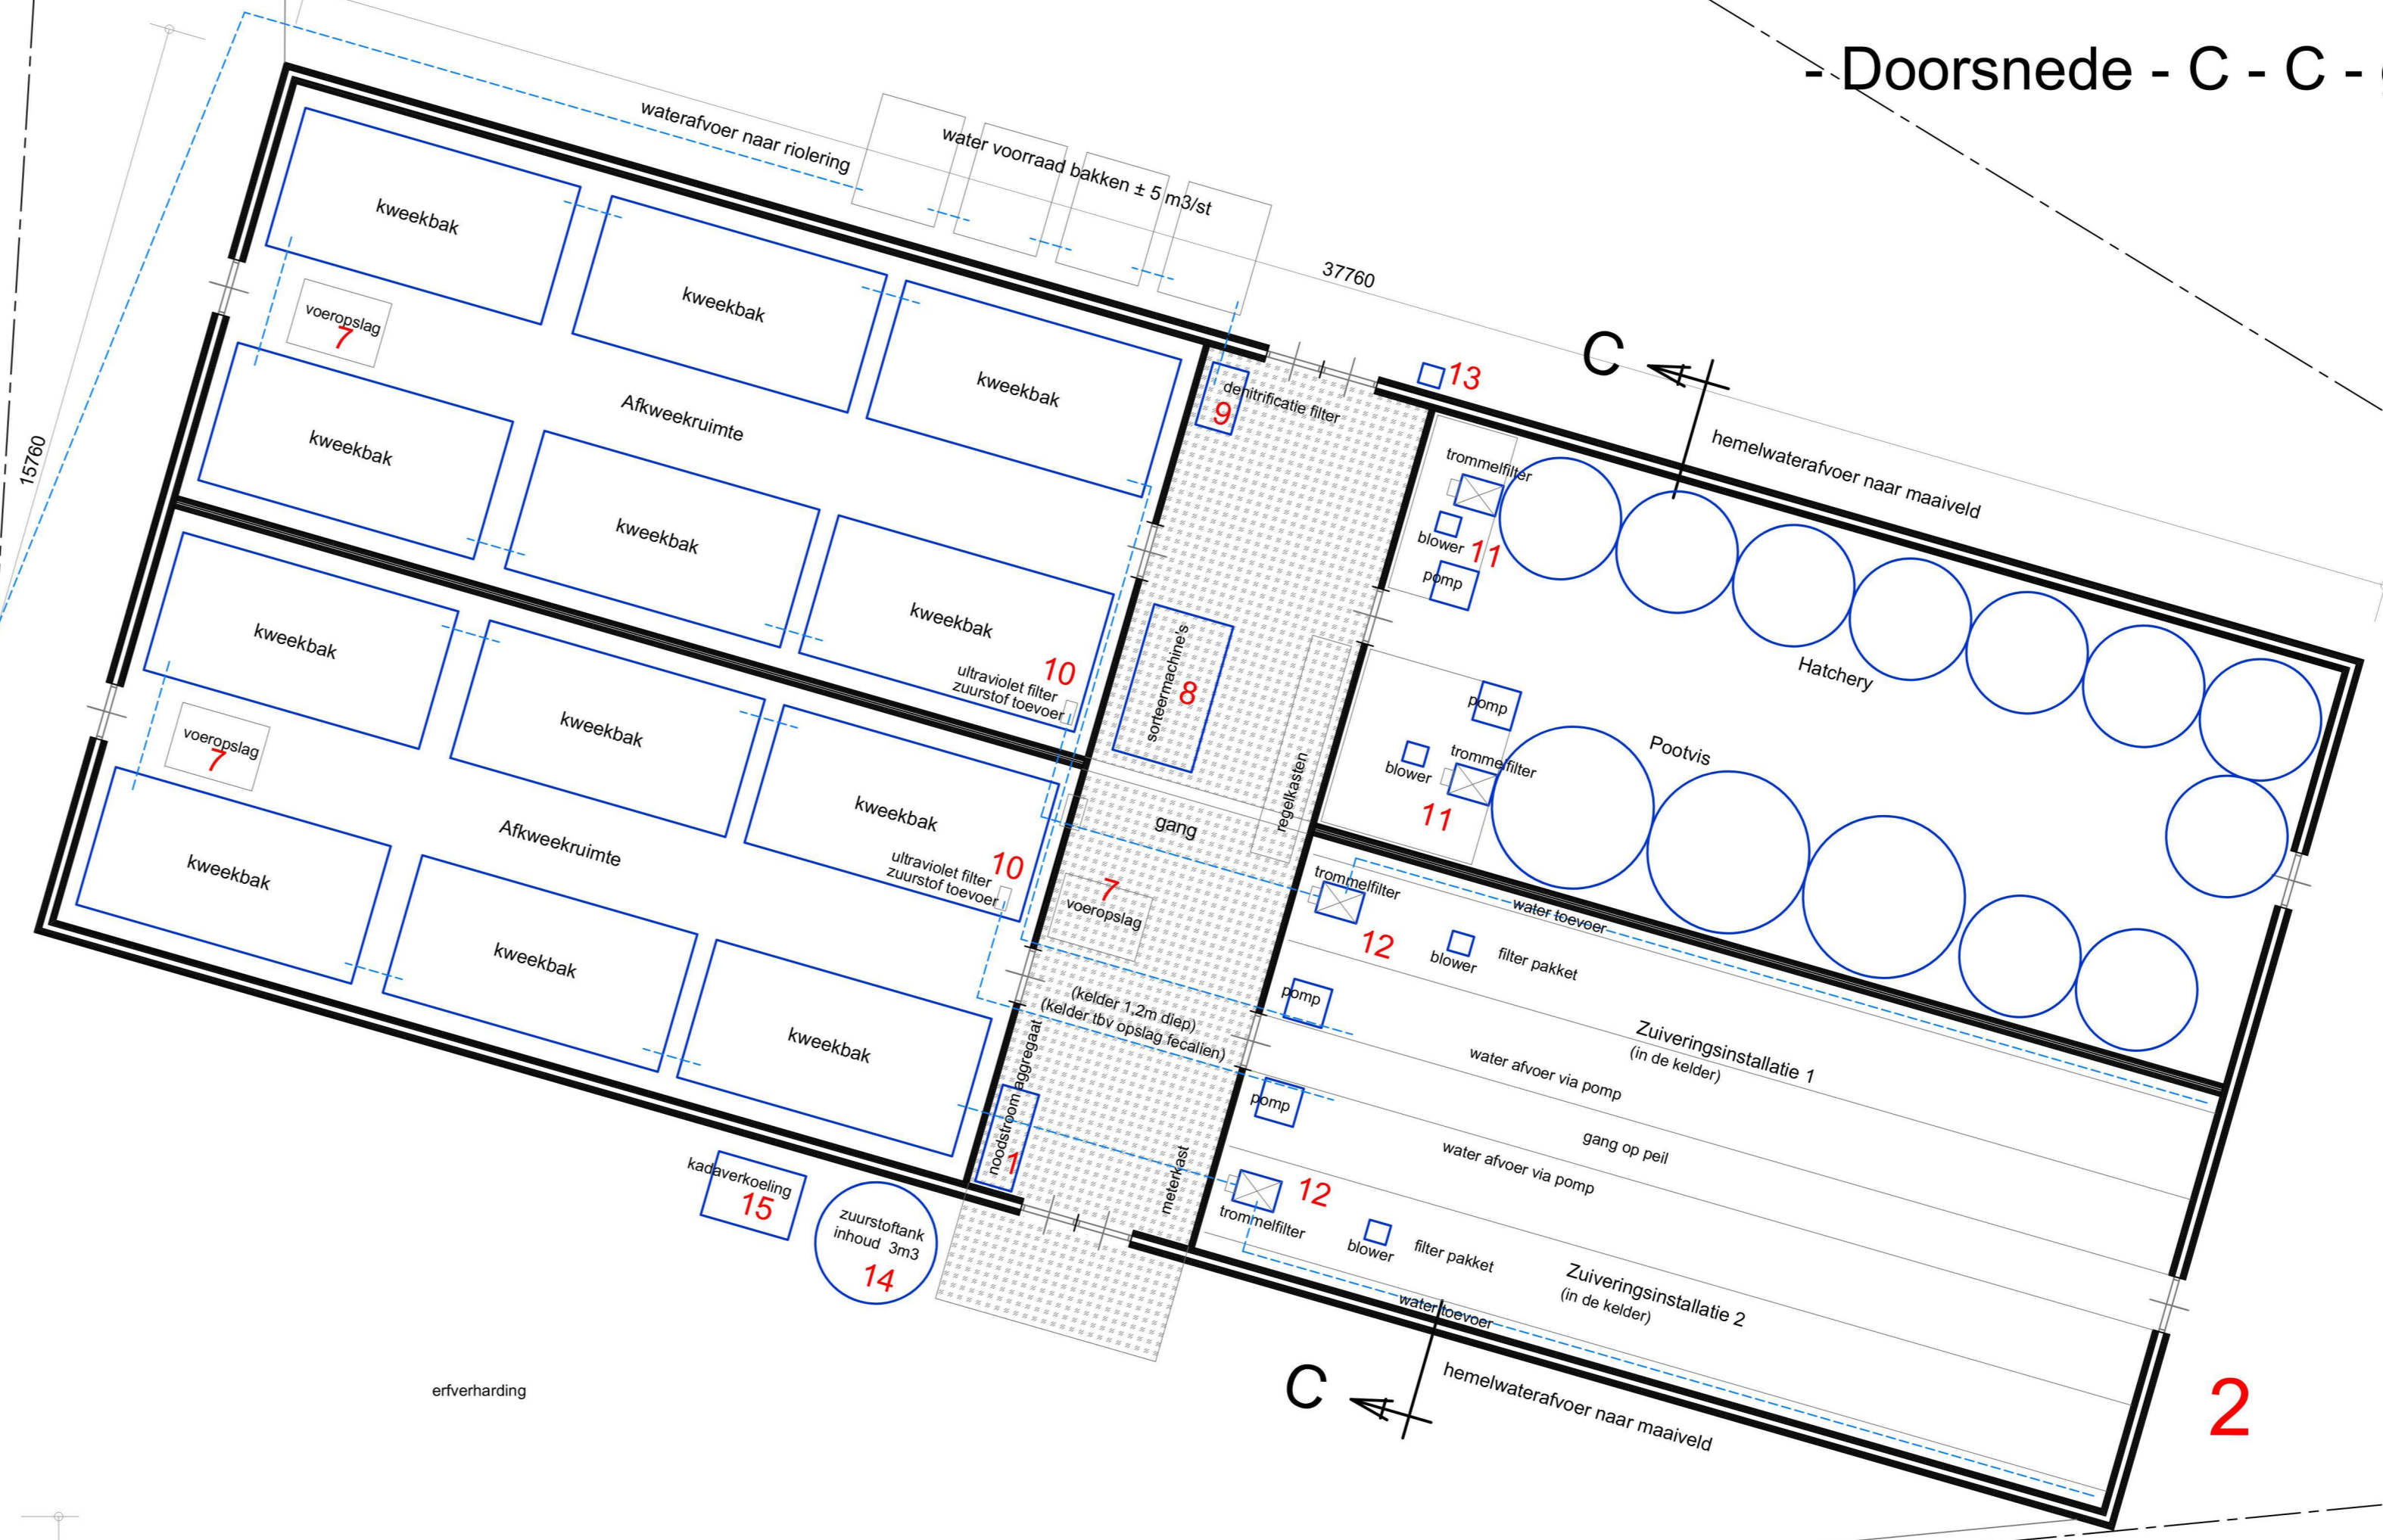

- Doorsnede - B - B - gebouw 1 -

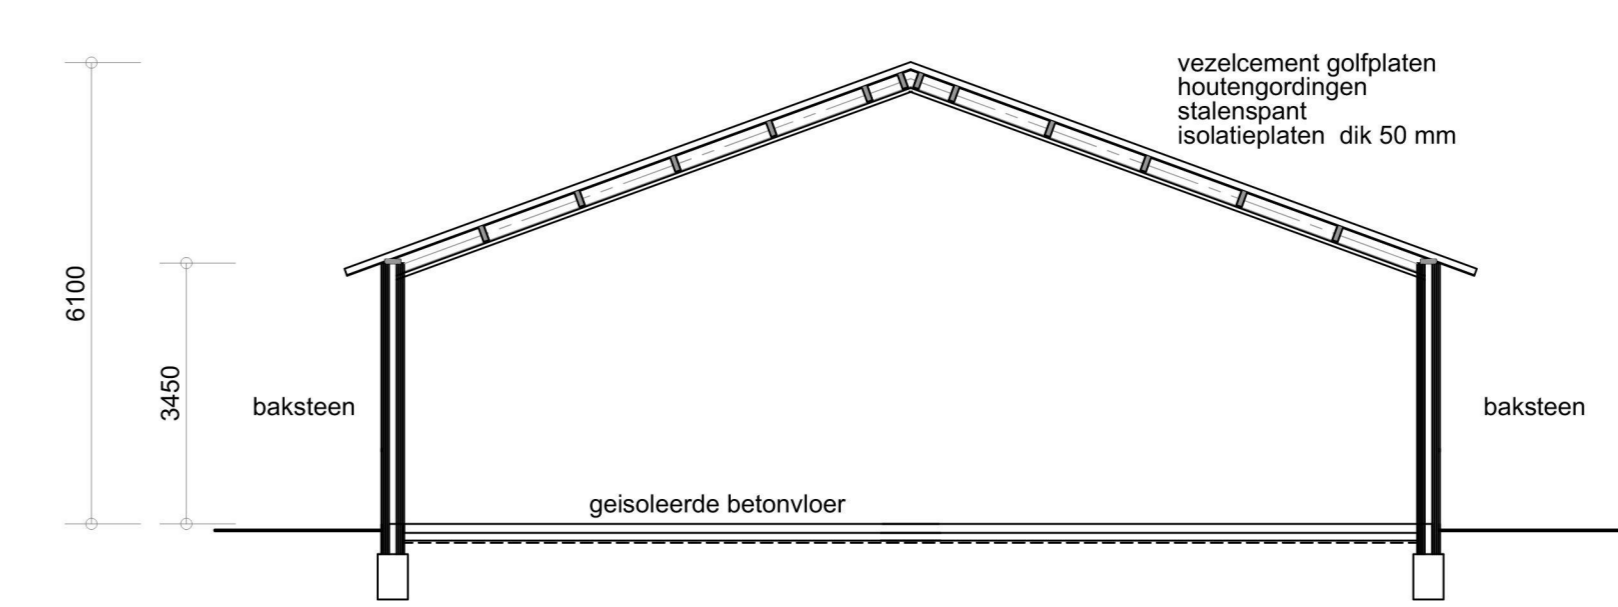

- Doorsnede - A - A - gebouw 1 -

Nr.	Omschrijving	Aantal	Elektrisch vermogen	Stook vermogen
1	Noodstroom aggregaat dieselmotor 110 kw, dieseldagtank 150 ltr	2	0,0	
2	Aandags geotekstie ca. install. 35 kw, pomp 0,2 kw	1	0,20	35
3	Vis reservoirs	1	0,0	
4	Diverse pompen / zuiverings systeem, pompen totaal 1,5 kw + trommelfilter 0,5 kw	1	2,0	
5	Werkbank met diverse handgereedschappen totaal 7 kw	1	7,0	
	Verplaatsbaar lasapparaat 240 amp	1	0,0	
	Verplaatsbare compressor 2,5 kw	1	2,50	
	Verplaatsbare handzaagmachine 2,5 kw	1	2,50	
	Kolonboormachine 0,75 kw	1	0,75	
6	Helfrick LPG 35 kw	1	0,0	
7	Vacuuming in zalgoed	3	0,0	
8	Sorteermachine 0,5 kw	1	0,50	
9	Deminificatie filter met pomp 0,1 kw	1	0,10	
10	UV filter 0,05 kw	2	0,10	
11	Zuiverings systeem trommelfilter 0,5 kw + blower 0,25 kw + pomp 0,25 kw	2	2,0	
12	Zuiverings systeem trommelfilter 1,0 kw + blower 0,75 kw + pomp 0,75 kw	2	5,0	
13	Grondwaterpomp 1,5 kw	1	1,50	
14	Zaairoefwiel inhoud 3 m <sup>3</sup>	1	0,0	
15	Kadaverkoeling R134a 2,5 kw, 0,35 kw	1	0,35	
<b>Totaal elektrische vermogen</b>			<b>24,5 kw</b>	
<b>Totaal stook vermogen</b>				<b>35 kw</b>
<b>Totaal verbrandingsmotoren</b>			<b>35 kw</b>	

Behoort bij de aanvraag Omgevingsvergunning van:

<b>Werk:</b> Tekenning omgevingsvergunning aanvraag Bedrijf: Kreijelmusweg 13, 6034 NJ Nederweert	<b>Werk nr.:</b> <b>5065-2</b>
<b>Opdrachtgever:</b> Raavi BV Kreijelmusweg 13 6034 NJ Nederweert	tel: fax:
gew. d.d. 23-12-2021V8 d.d. 07-02-2021V1 Schaal 1:100	

**van den SCHOOR** bouwkundig ontwerp bureau BV  
 Gildelaan 7, 6095 AL Baexem  
 tel. 0475-451697

Situatie Gem. Nederweert  
 Sectie L no 3724 + 3725  
 schaal 1 - 2000

Kreijelmusweg