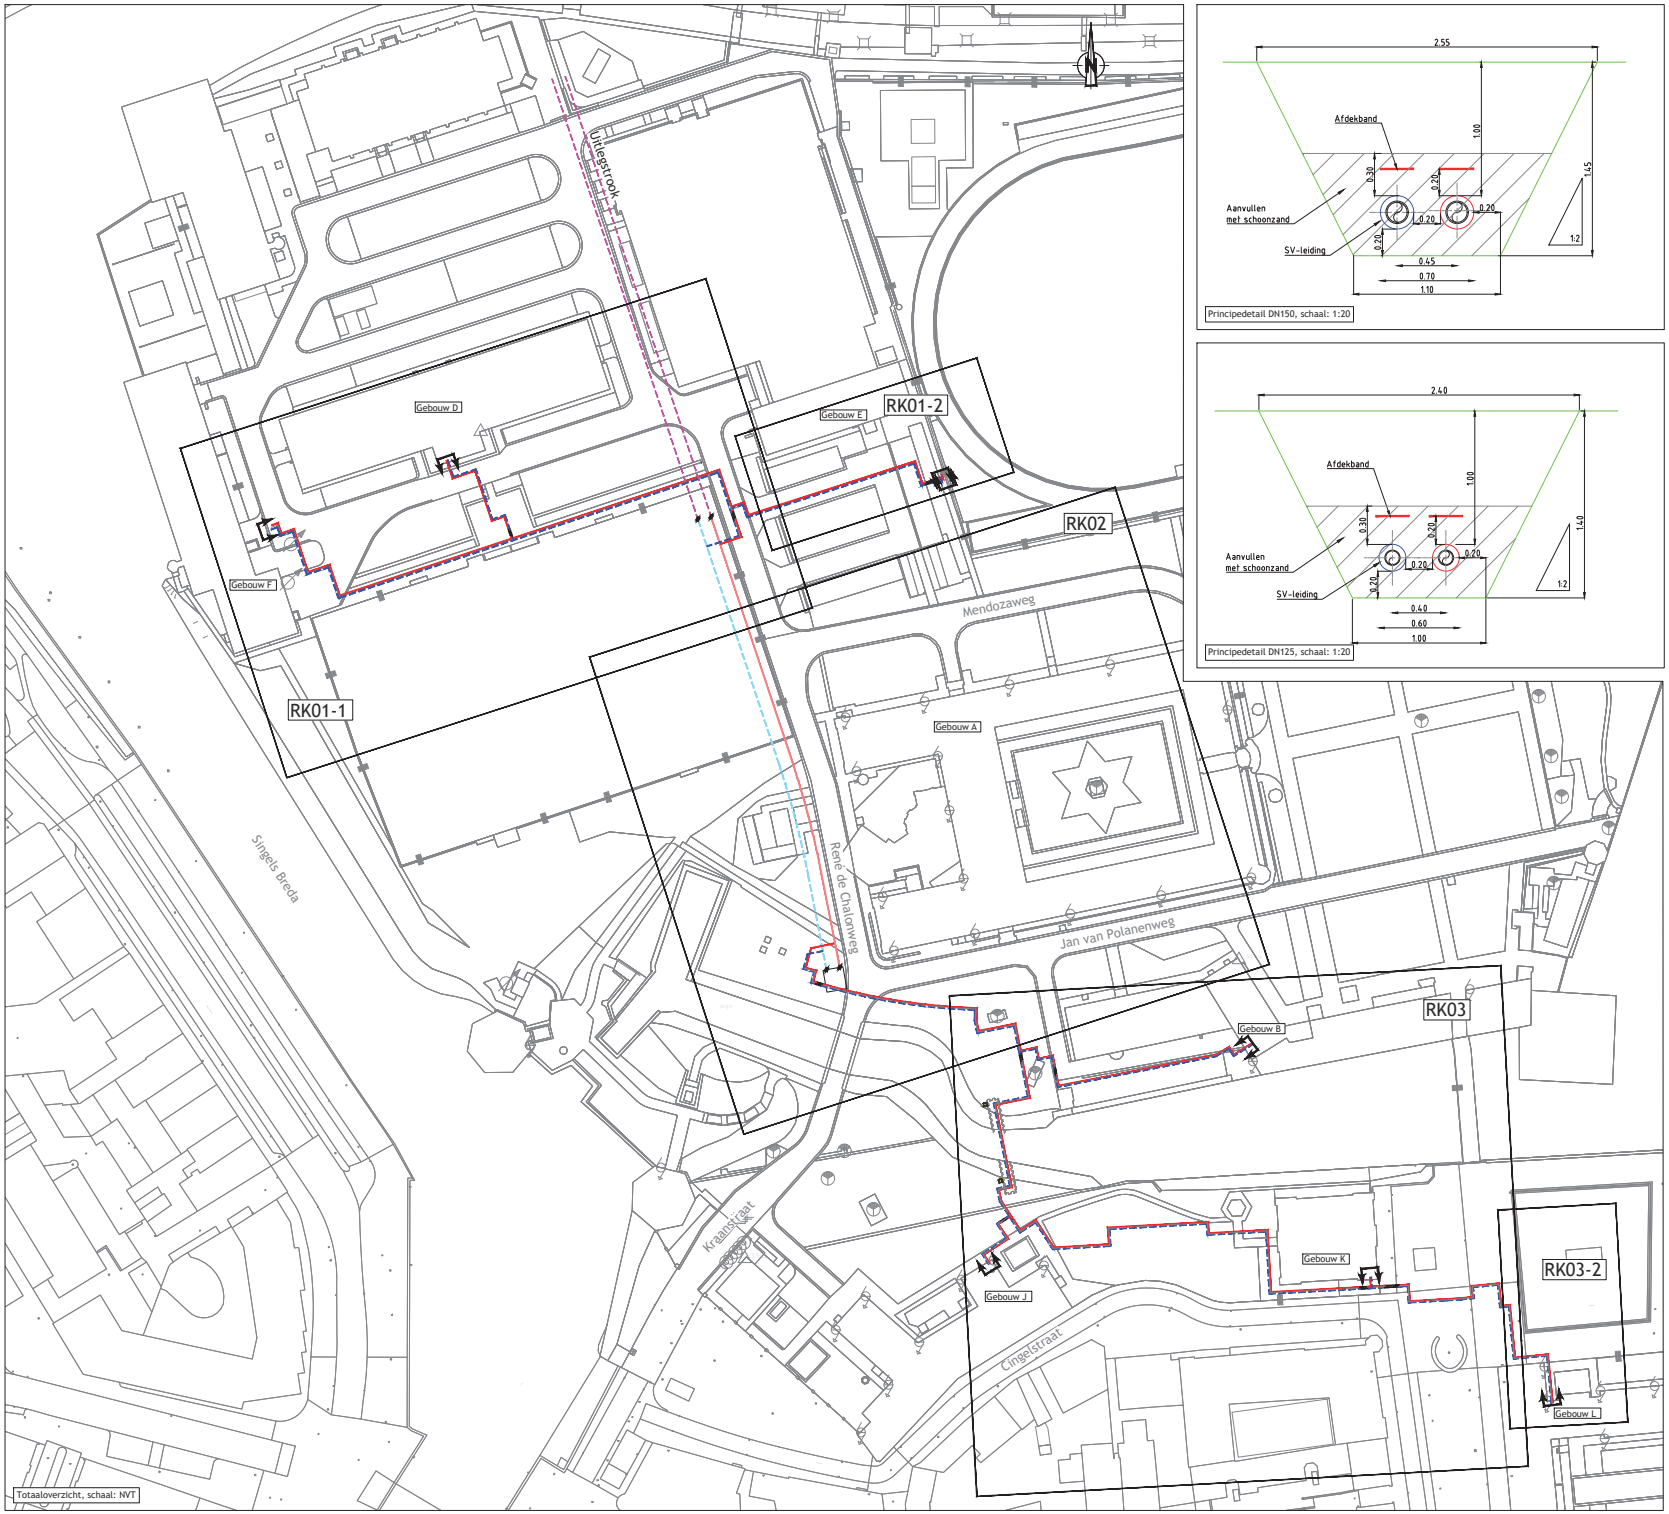

Totaaloverzicht, schaal: NVT

Principedetail DN150, schaal: 1:20

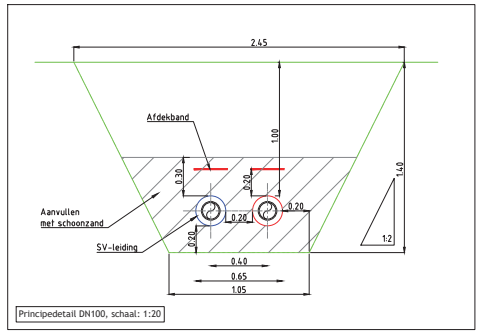

Principedetail DN100, schaal: 1:20

Principedetail DN125, schaal: 1:20

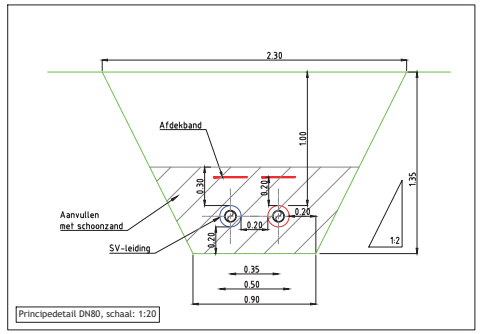

Principedetail DN80, schaal: 1:20

LEGENDA

- AANVOER
- HARTLIJN
- RETOUR
- AANVOER (HDD)
- RETOUR (HDD)
- UITLEGSTROOK
- ASBUILT AANVOER
- ASBUILT RETOUR
- AFSLUITER
- REDUCER
- SCOPEGRENS

BIJBEHORENDE TEKENINGEN

44D02_topo	XR-Bomen
XR-21O055105_1	
XR-44D02_terreinverlichting	
XR-BGT 210728	
XR-Kadaster	
XR-RB810-2000-TEK-ABUILT 20210413	

OPMERKINGEN

- Alle vermelde maten zijn indicatief, hieraan kunnen geen rechten worden ontleend.
- Hoogtematen in meters en t.o.v. N.A.P.
- Alle maten in meters, tenzij anders aangegeven.

Versie	Omschrijving	Get.	Gec.	Datum
E				
D				
C				
B	Wijzigingen UO	-		12-01-2022
A	Uitvoeringsontwerp			17-12-2021

Warmtenet KMA

Kraanstraat, Breda

Definitief ontwerp

Overzichtstekening

Projectcode:	Fase:	Status:
22768	UO	Definitief
Bladnr:	Schaal:	Formaat:
1 van 1	NVT	A1

Tekeningnummer: 1-22768-SV-UO-TT01

Rev.: B

RE Rotterdam Engineering BV - www.rotterdamengineering.nl
010 - 22 64 935 - info@rotterdamengineering.nl

\\re.rdamengineering.nl\rdv\Shared\projecten\00 - RE-2021\RE21090 - Rijkswaterwaardeel\2 - Waddwaarterdeel\uitw-wateraanleg\RB810-Breda\D3 Tekening\1-Dwg\04-UO\220112 - RE21090-SV-UO-RB810-B_1.dwg