




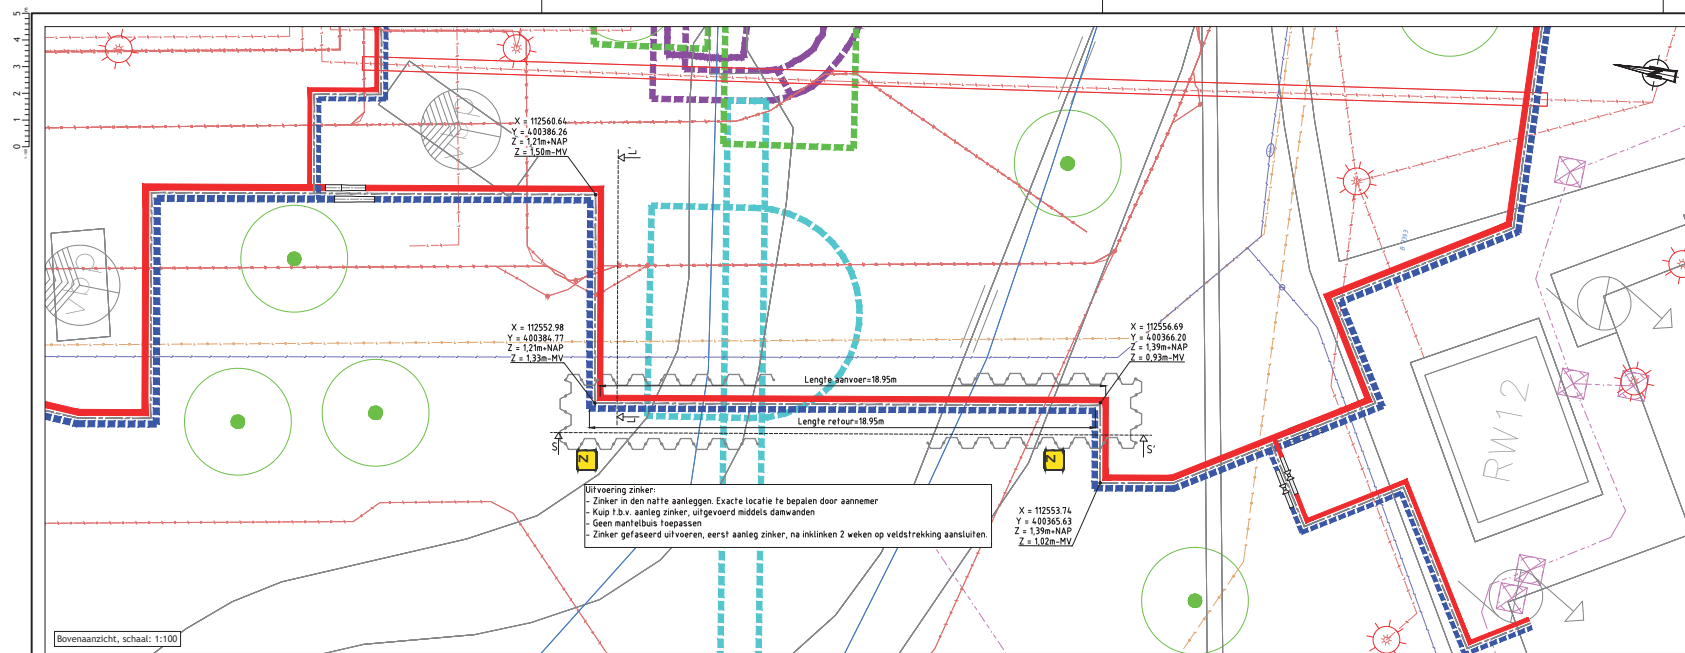


Bovenaanzicht, schaal: 1:100

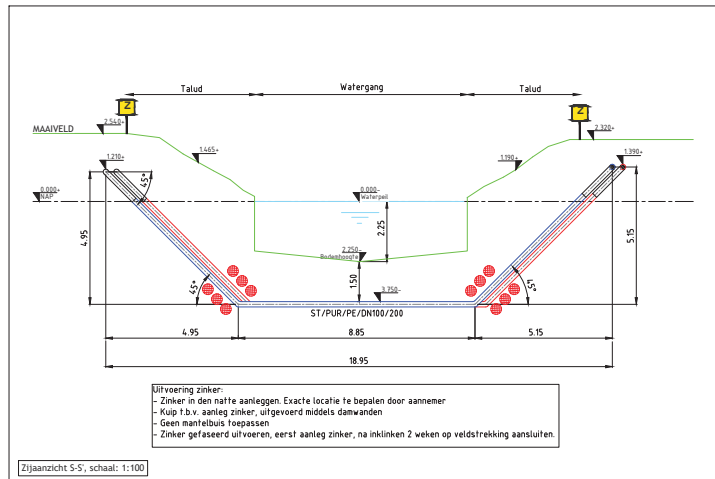

Zijwaanzicht S-S, schaal: 1:100

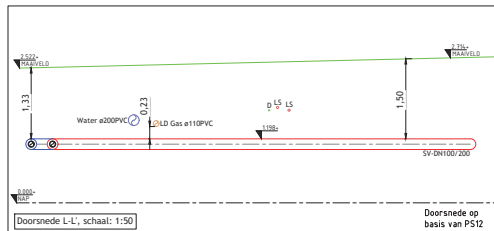


Doorsnede L-L, schaal: 1:50

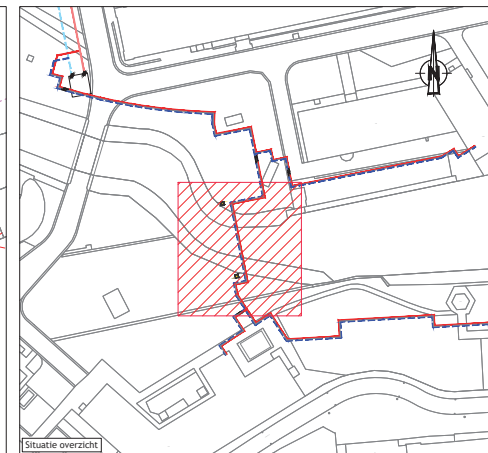

Situatie overzicht

TOELICHTING EXPANSIEKUSSENS: AANVOER/RETOUR
Kussens dienen aan beide zijden van de leiding te worden aangebracht. Voor kussens aan de binnenzijde van de leiding wordt 2/3 van de lengte en dikte van de kussens aan de buitenzijde aangehouden

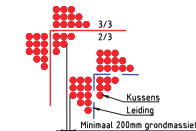

TOELICHTING EXPANSIEKUSSENS:
Expansie kussens dienen zowel op aanvoer als op retourleiding te worden aangebracht.

Expansie kussens dik 40mm met volgende drukspanning:
10 kPa bij 50% indrukking Lengte 0.5m 0.50 m

TOELICHTING EXPANSIEKUSSENS OM T-STUKKEN:



- Tot en met de onderbecht rondom (detail A-A).

- Daarna aan weerszijde (detail B-B) Tot en met 2,00m uit de afkapping.

- Voor aantal lagen en lengte zie bovenaanzicht tekening.

LEGENDA		LEGENDA KLIK	
	- AANVOER		- Chemie
	- RETOUR		- Brandstofleiding
	- HARTLIJN		- Buitleiding gevaarlijke inhoud
	- AANVOER (HDD)		- Datatransport
	- RETOUR (HDD)		- Gas hoge druk
	- UITLEGSTROOK		- Gas lage druk
	- ASBUILT AANVOER		- Landelijk hoogspanningsnet
	- ASBUILT RETOUR		- Hoogspanning
			- Middenspanning
			- Laagspanning
			- Overig
			- Persiisrool
			- Rook (vrj)verval
			- Warmte
			- Waterleiding
			- Wees (onbekend)
			- Vervallen KGL
	- AFSLUITER		
	- REDUCER		
	- SCOPEGRENS		

BIJBEHOORENDE TEKENINGEN	
44002_topo	XR-Bomen
XR-210055105_1	
XR-44002_terreinverlichting	
XR-BGT 210728	
XR-Kadaster	
XR-R8810-2000-TEK-ASBUILT 20210413	

OPMERKINGEN
- Alle vermelde maten zijn indicatief, hieraan kunnen geen rechten worden ontleend.
- Hoogtematen in meters en t.o.v. N.A.P.
- Alle maten in meters, tenzij anders aangegeven.

E			
D			
C			
B	Wijzigingen UO		12-01-2022
A	Uitvoeringsontwerp		17-12-2021
Version	Omschrijving	Get.	Gec.

Warmtenet KMA
Kraanstraat, Breda
Definitief ontwerp
Detailtekening 2

Projectcode: 22768
Bladzijde: 2 van 3

Fase: DO
Schaal: 1:100

Status: Definitief
Formaat: A1

Rotterdam Engineering BV
010-22 64 910
info@rotterdamengineering.nl

22768-SV-UD-01702
Rev.: B

Rotterdam ENGINEERING