

RENVOOI


- 

metselwerk 100mm
- 

kalkzandsteen 100/110mm
- 

beton
- 

isolatie
- 

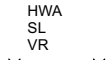Niet-ioniserende rookmelders volgens NEN 2555
- 

hemelwaterafvoer
standleiding
ventilatioerooster
brandwerend kozijn 30min WBDBO
- 

brandwerend, zelfsluitend kozijn 60min WBDBO
- 

brandwerend wand, 60min WBDBO

Permanente vuurlast brandcompartiment <500 MJ/m2 GO cf. NEN 6090

Binnenoppervlak: constructieonderdelen van de woonfunctie in het gebouw voldoet aan de brandklasse Dfl en rookklasse s2 cf. NEN 13501-1

Buitenoppervlak: constructieonderdelen van de woonfunctie aan de buitenzijde van het gebouw voldoet aan de brandklasse D cf. NEN 13501-1

Beloopbaar vlak: vloeren en trappen van de woonfunctie in het gebouw voldoet aan de brandklasse D en rookklasse s1fl cf. NEN 13501-1

Ventilatie volgens NEN 1087
Daglicht volgens NEN 2057
Riolering gescheiden stelsel volgens NEN 3215 en volgens geldende normen uitvoeren.

PROJECT:
Woningsplitsing
Pastoriestraat 38 te Vlierden

ONDERWERP

WONINGSPLITSING

DATUM

06.05.2022

SCHAAL

1:500 / 1:100

FASE

Aanvraag Omgevingsvergunning

STATUS

Definitief

GEWIJZIGD
a.
b.
c.

FORMAAT
A3 (420x297mm)
TEKENINGNUMMER


1-001



SITUATIE VOOR VERBOUWING




VOORGEVEL

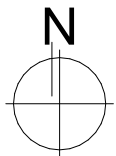


KADASTRALE GEMEENTE: DEURNE
SECTIE Q
NUMMER 1332

Woningsplitsing
Pastoriestraat 38 te Vlierden


ONDERWERP:
SITUATIE
SCHAAL 1:500
06.05.2022

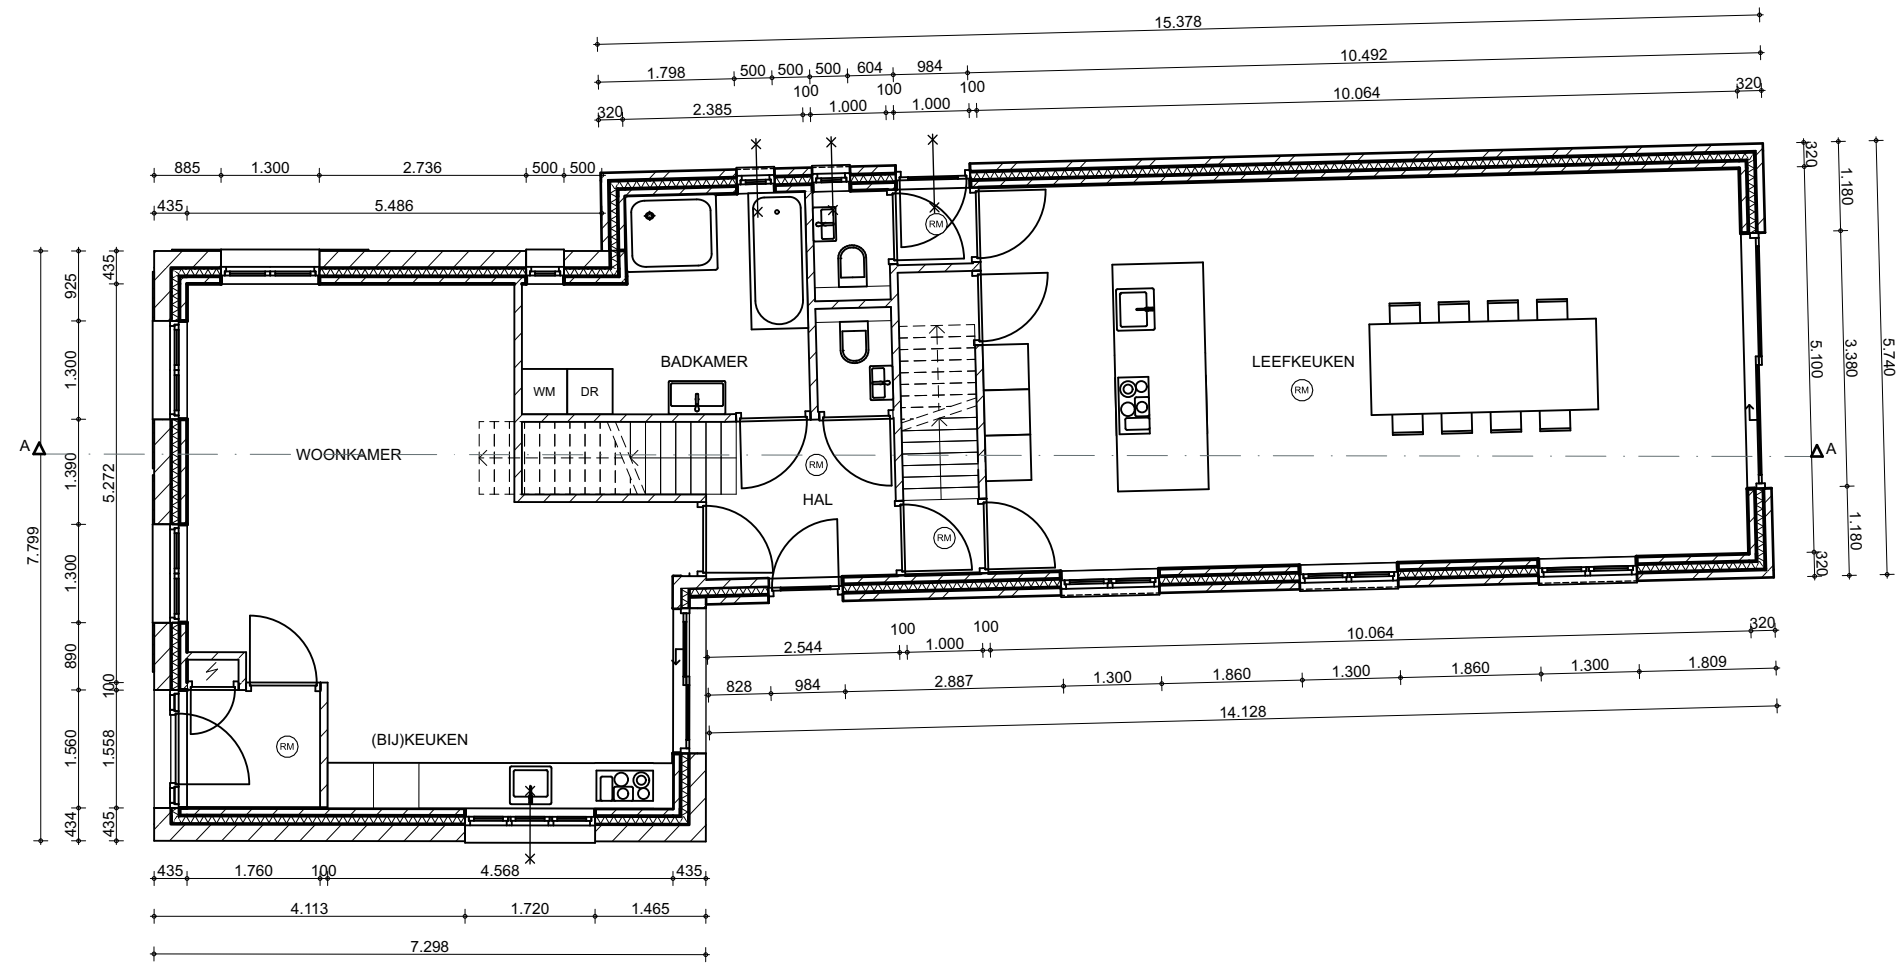


BEGANE GROND (PEIL = 0)

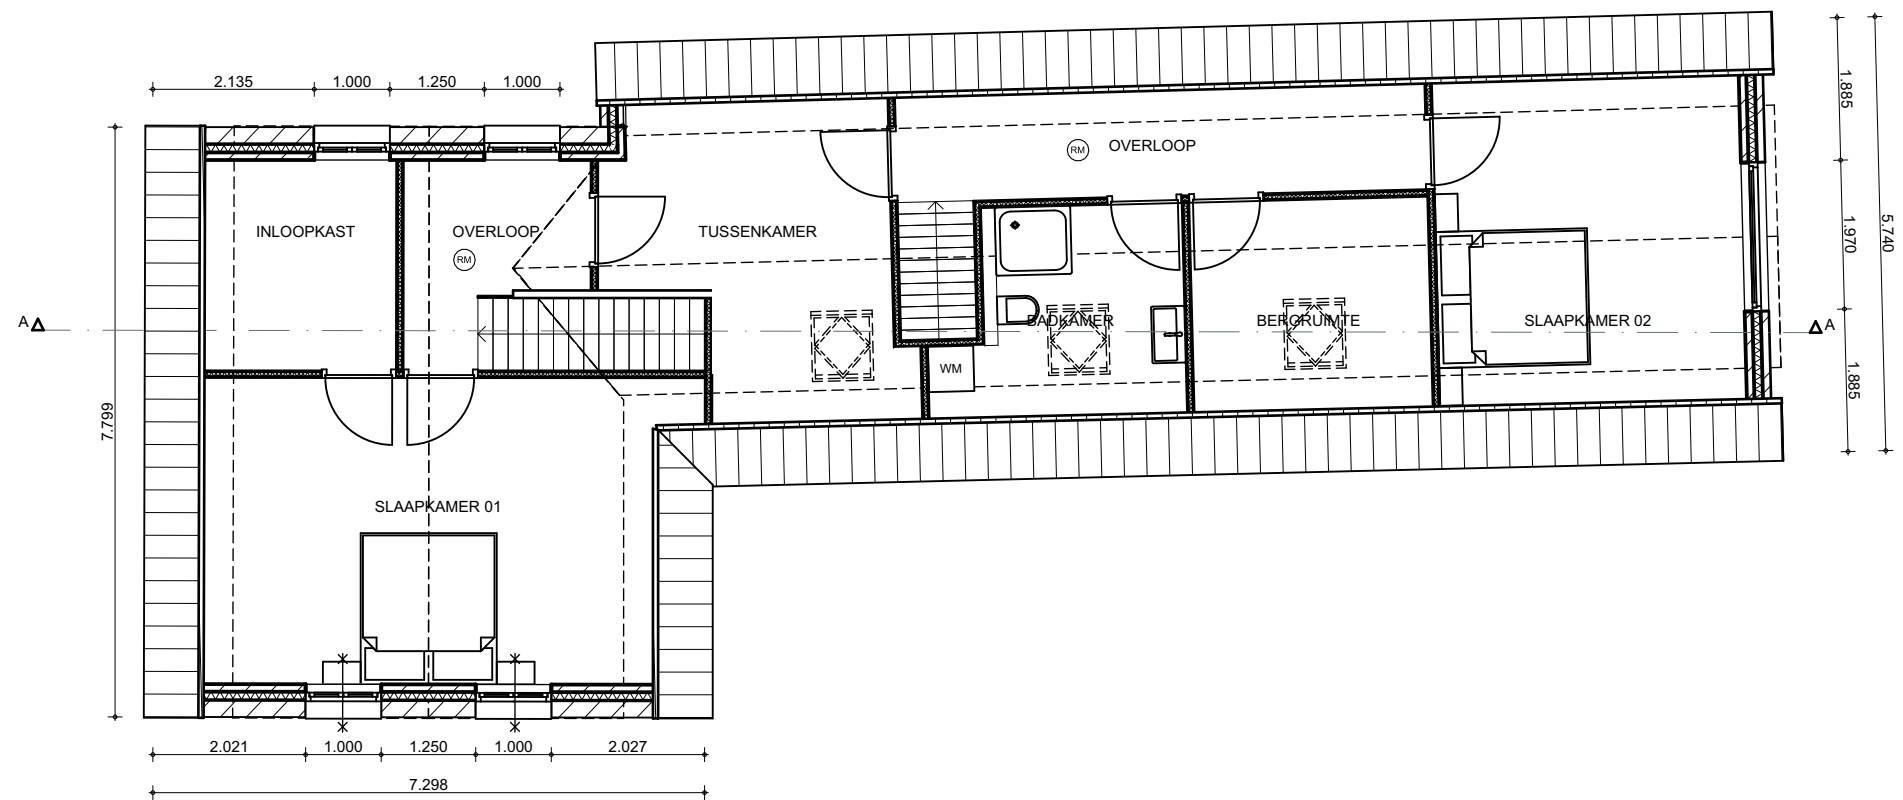


VERDIEPING (2900+P)

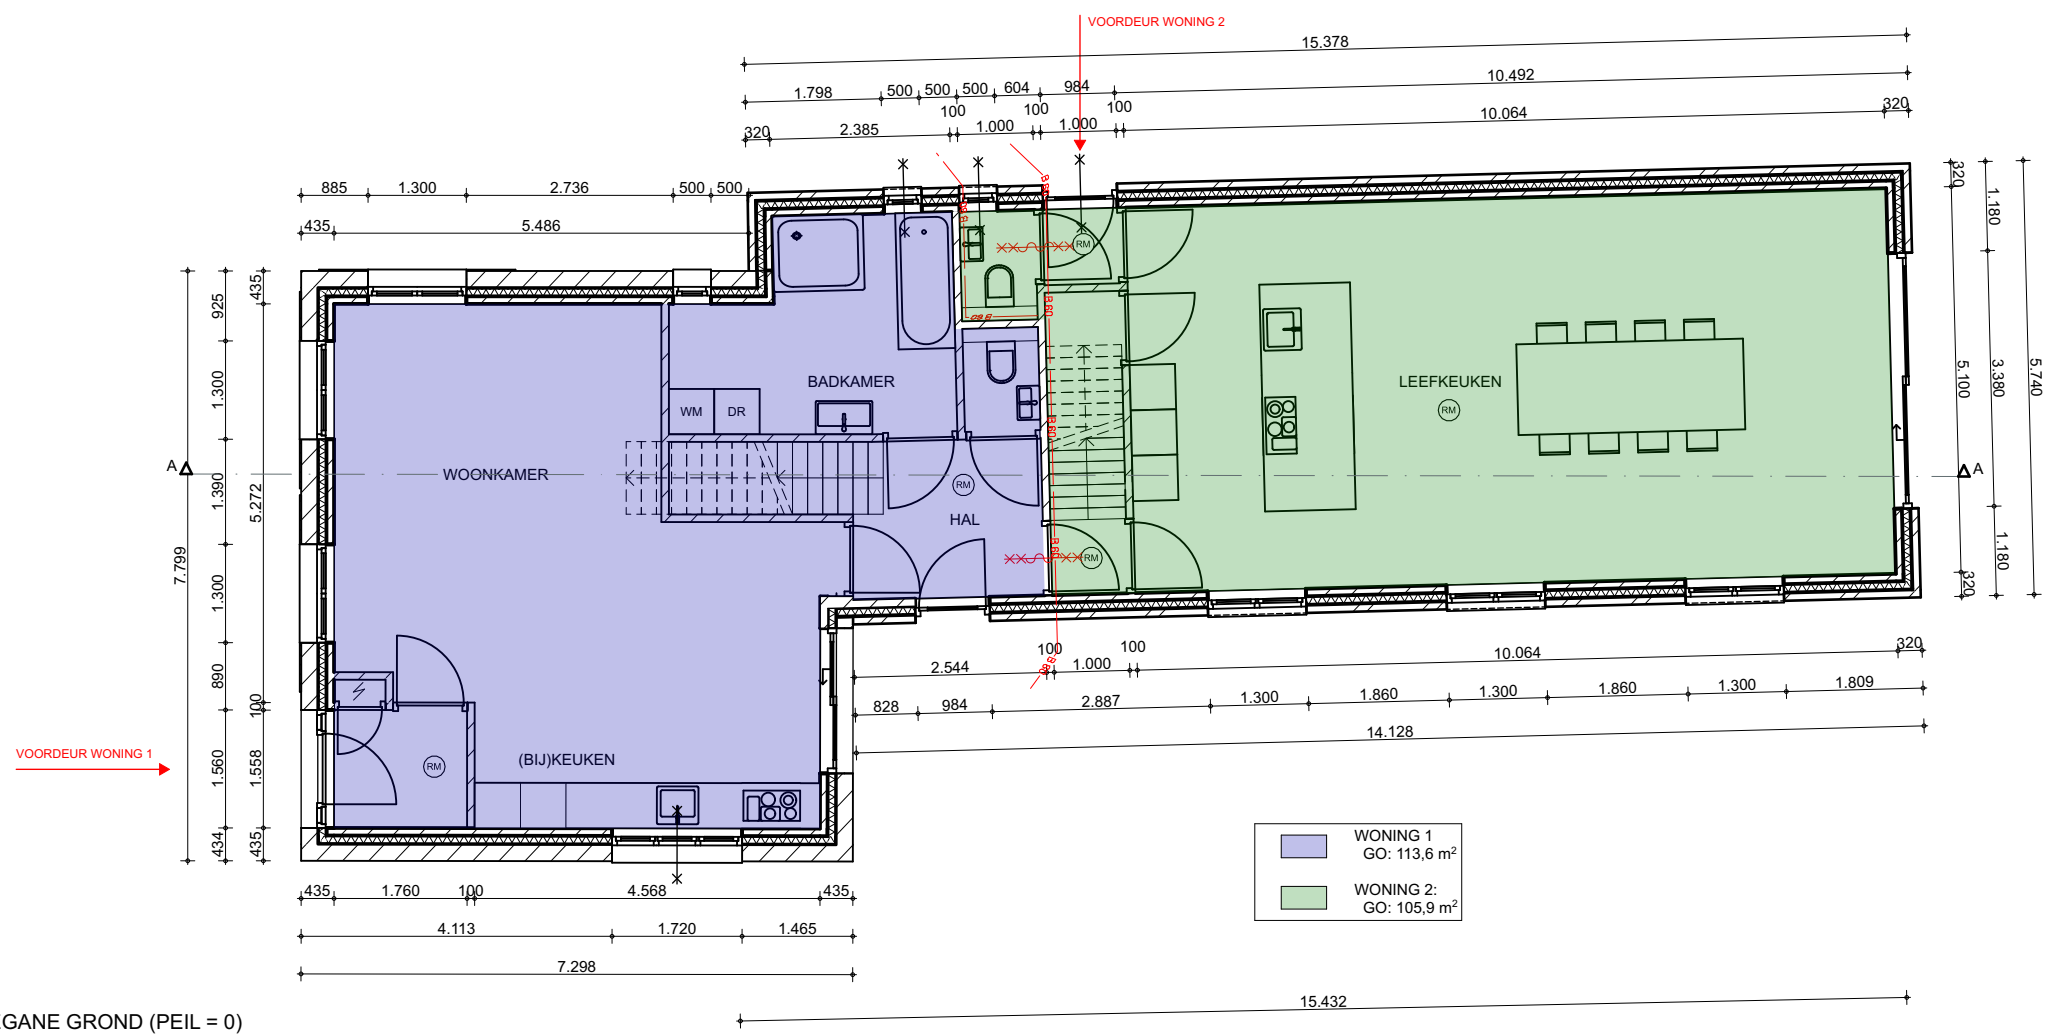


BEGANE GROND (PEIL = 0)

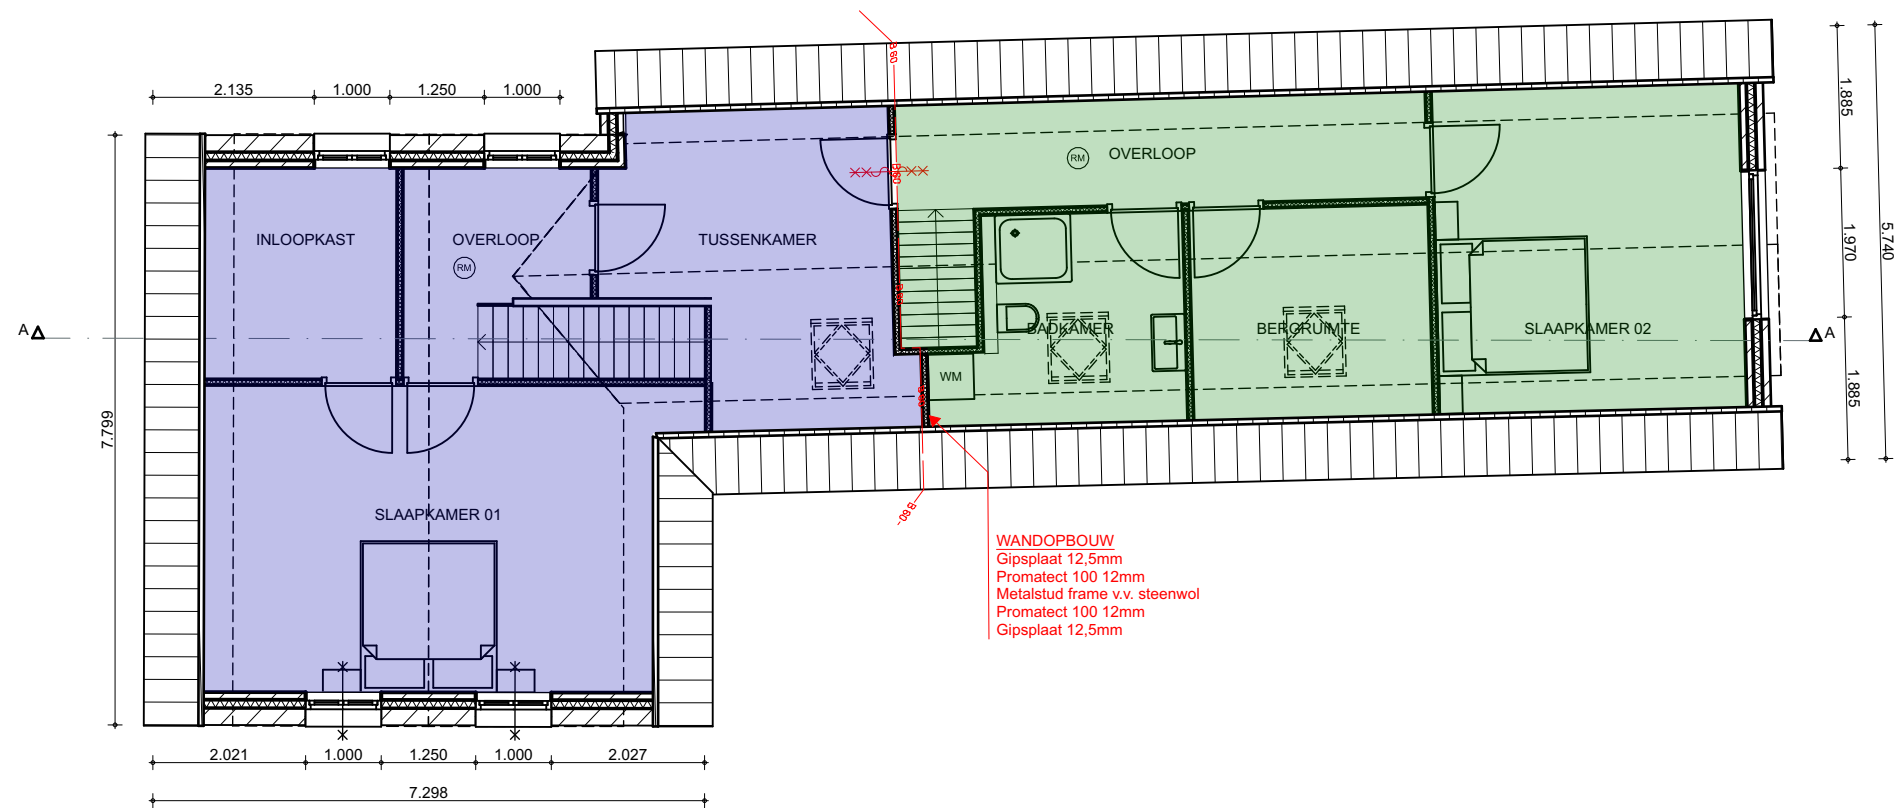

VERDIEPING (2900+P)

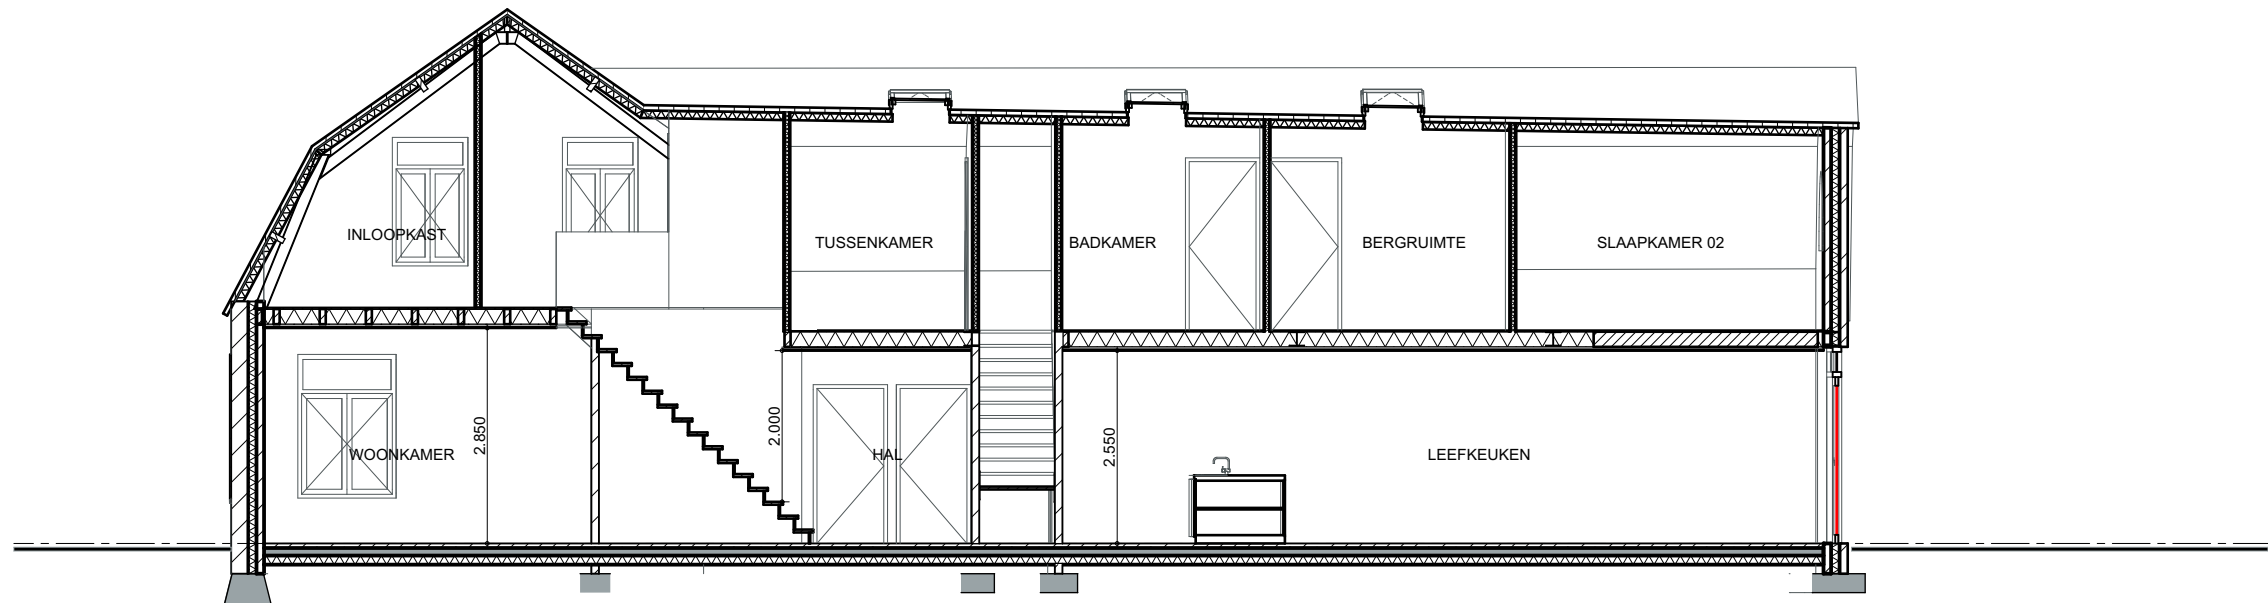

DOORSNEDE AA | BESTAAND

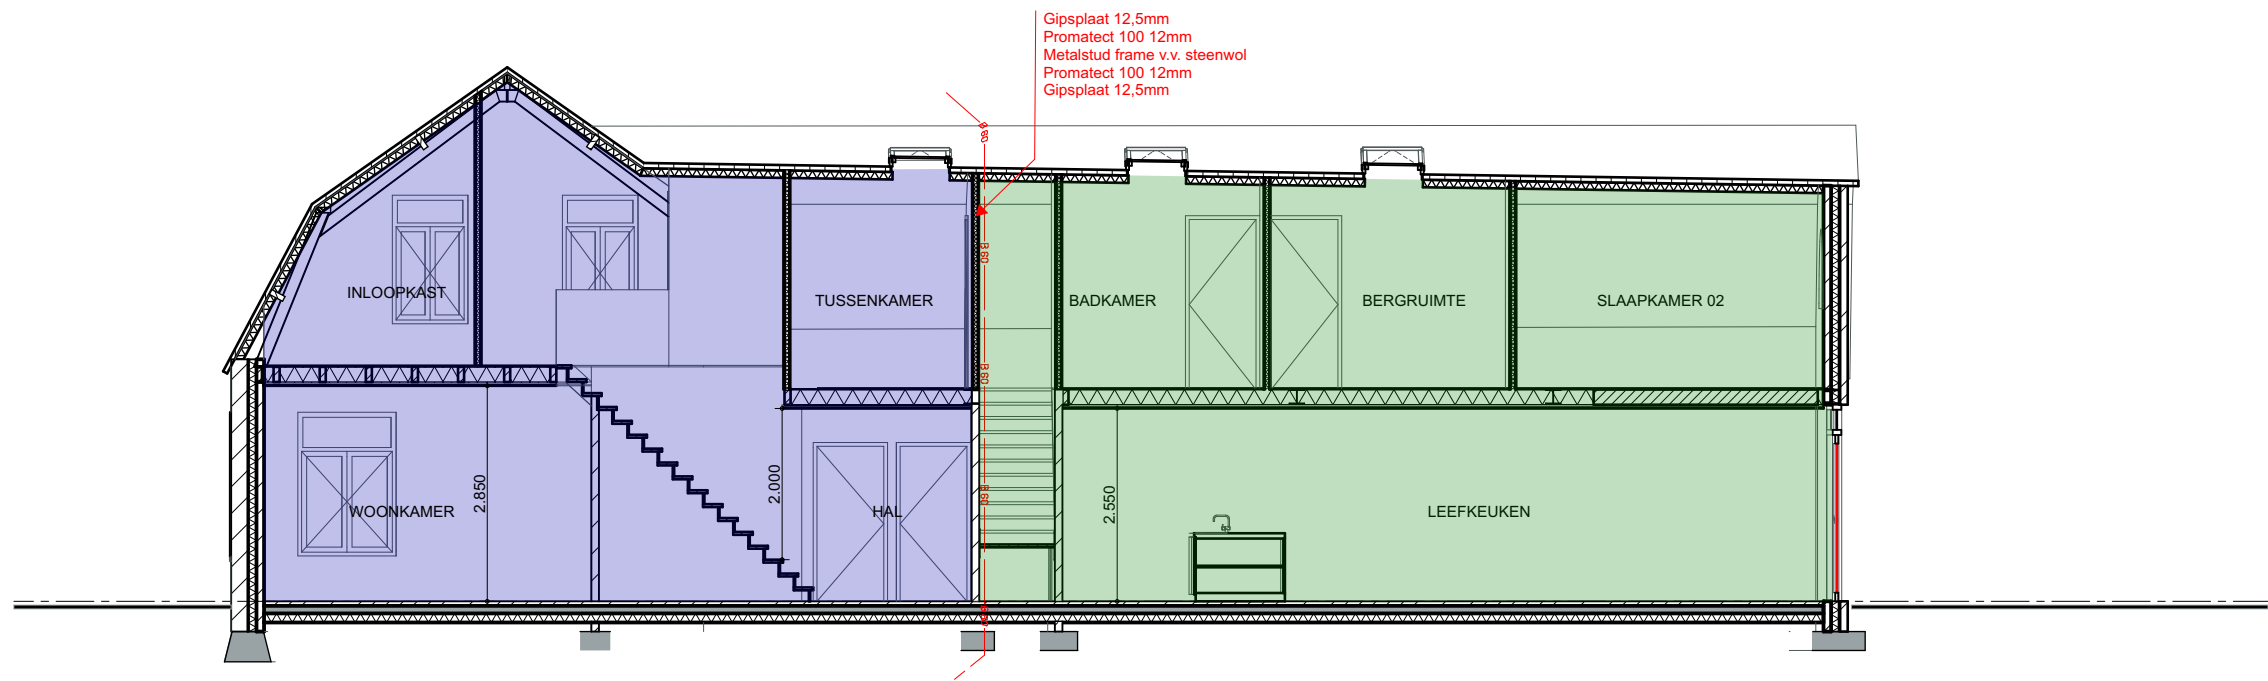

DOORSNEDE AA | NIEUW