



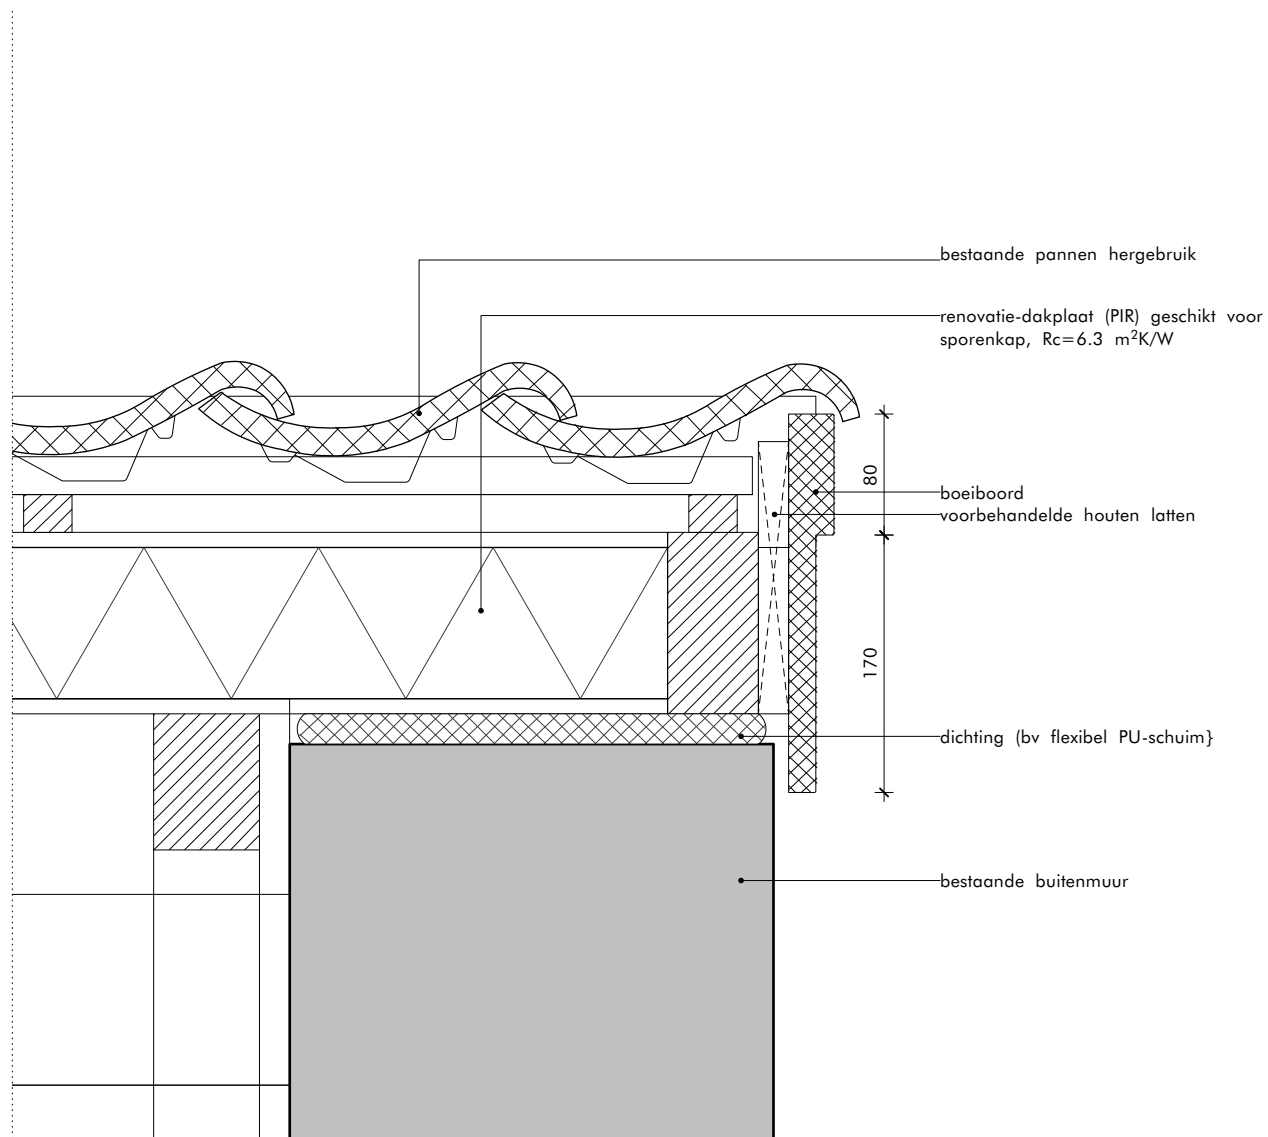

DETAIL 01 / DAKRAND ACHTERGEVEL
1:5

 **Gemeente Breda**
Bijlage bij besluit
Z2021-006770-V01
23-05-2022
Ven L

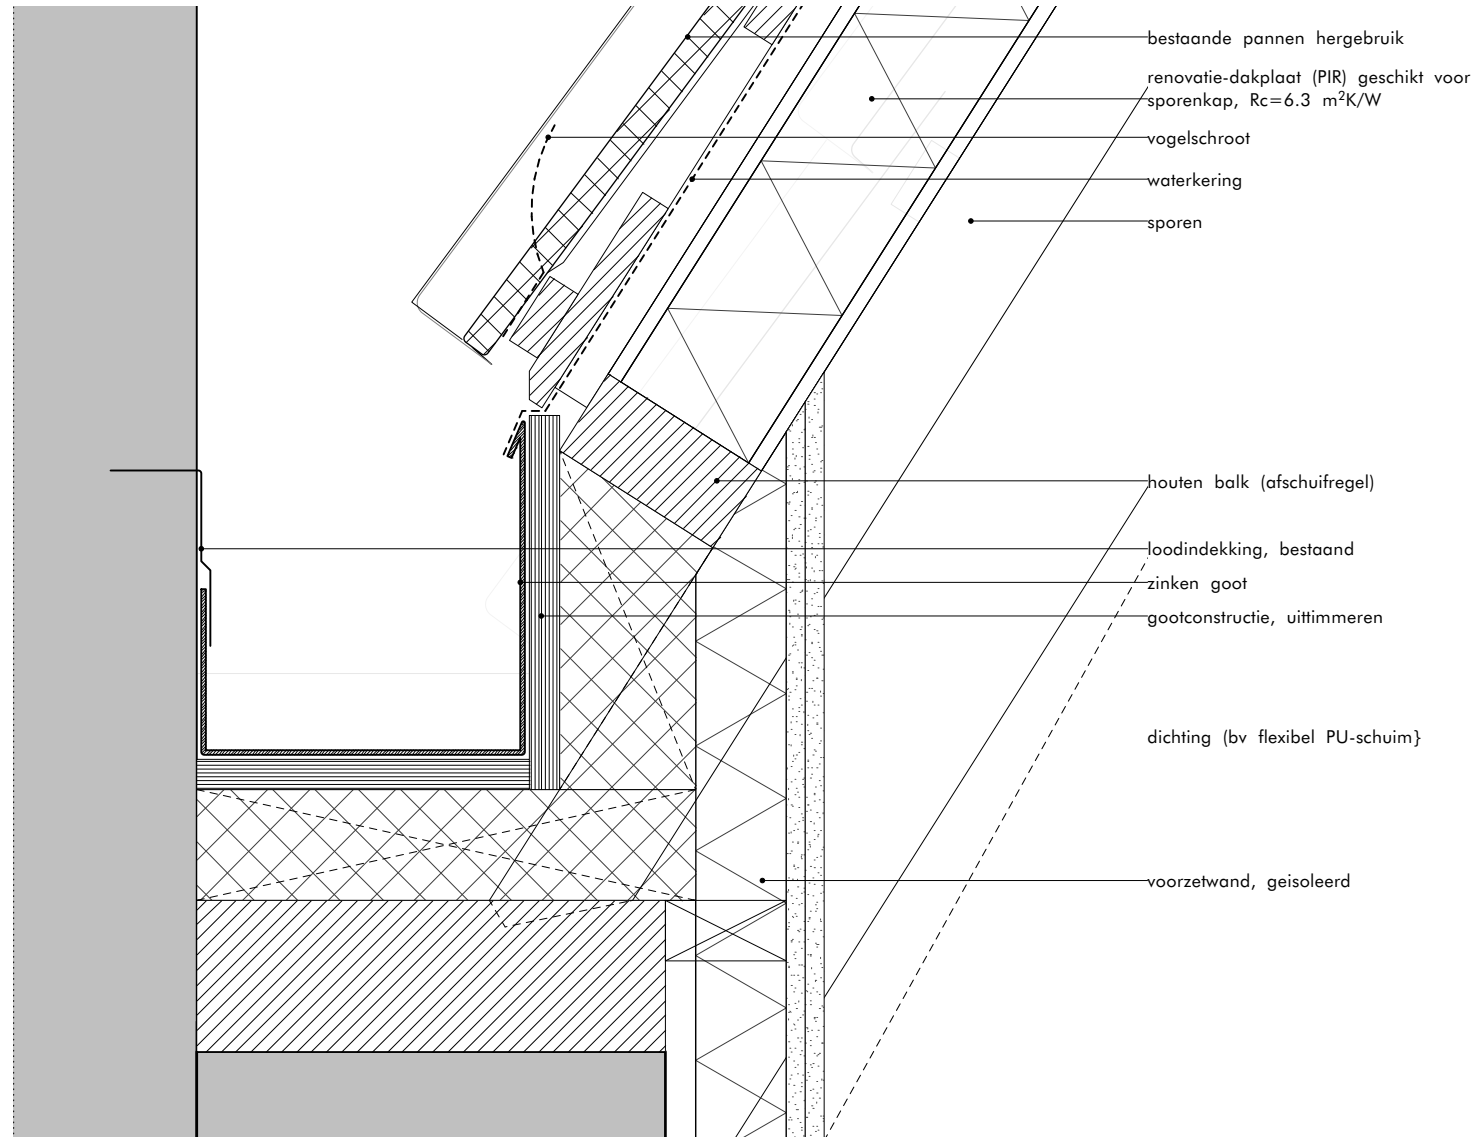


DETAIL 02 / GOOT
1:5

ISOLATIEWAARDES

Bij het vernieuwen van dak en dakkapel wordt gestreefd naar een zo hoog mogelijke isolatiewaarde.
vloer: $R_c=3,7 \text{ m}^2\text{K/W}$; gevel: $4,7 \text{ m}^2\text{K/W}$; dak: $6,3 \text{ m}^2\text{K/W}$.

Omdat het hier een monument betreft kunnen er zich situaties voordoen waarbij deze streefwaardes niet haalbaar blijken, dan is de ondergrens, volgens art. 5.6 lid 2 van het BB, het rechtens verkregen niveau.
vloer: $R_c=2,6 \text{ m}^2\text{K/W}$; gevel: $R_c=1,4 \text{ m}^2\text{K/W}$; dak: $R_c=2,1 \text{ m}^2\text{K/W}$
ramen: een U-waarde van ten hoogste $2,2\text{W/m}^2\text{K}$.

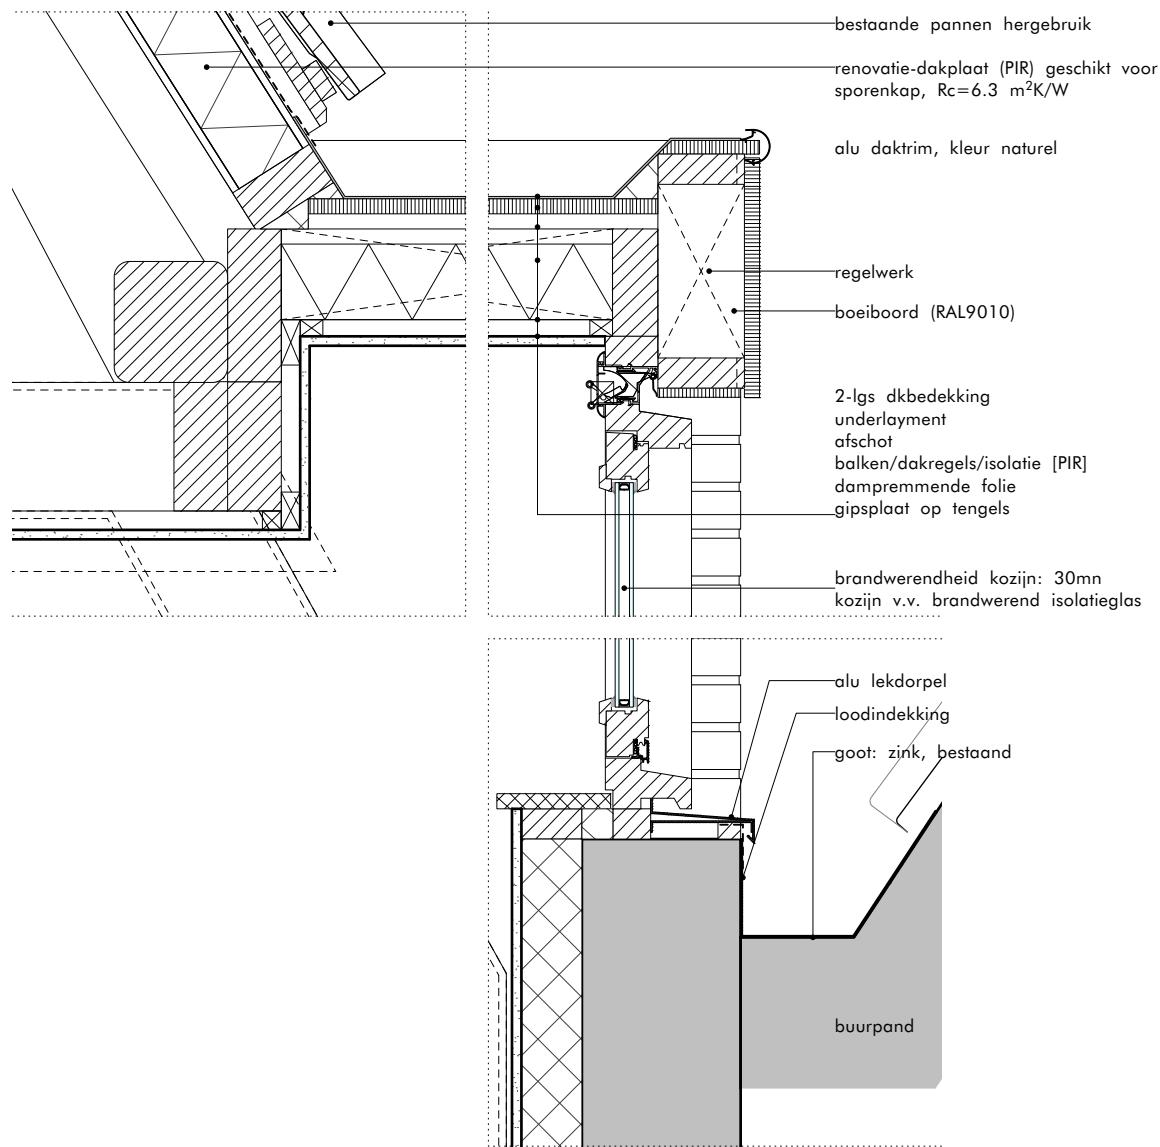

DETAIL 03 / DAKKAPEL
1:10

ISOLATIEWAARDES





Bij het vernieuwen van dak en dakkapel wordt gestreefd naar een zo hoog mogelijke isolatiewaarde.
vloer: Rc=3,7 m2.K/W; gevel: 4,7 m2.K/W; dak: 6,3 m2.K/W.


Omdat het hier een monument betreft kunnen er zich situaties voordoen waarbij deze streefwaardes niet haalbaar blijken, dan is de ondergrens, volgens art. 5.6 lid 2 van het BB, het rechtens verkregen niveau.
vloer: Rc=2,6 m2.K/W; gevel: Rc=1,4 m2.K/W; dak: Rc=2,1 m2.K/W
ramen: een U-waarde van ten hoogste 2,2W/m2.K.



foto ramen voorgevel / bestaande toestand


PRINCIPEDetails NA-ISOLATIE GEVEL
1:10

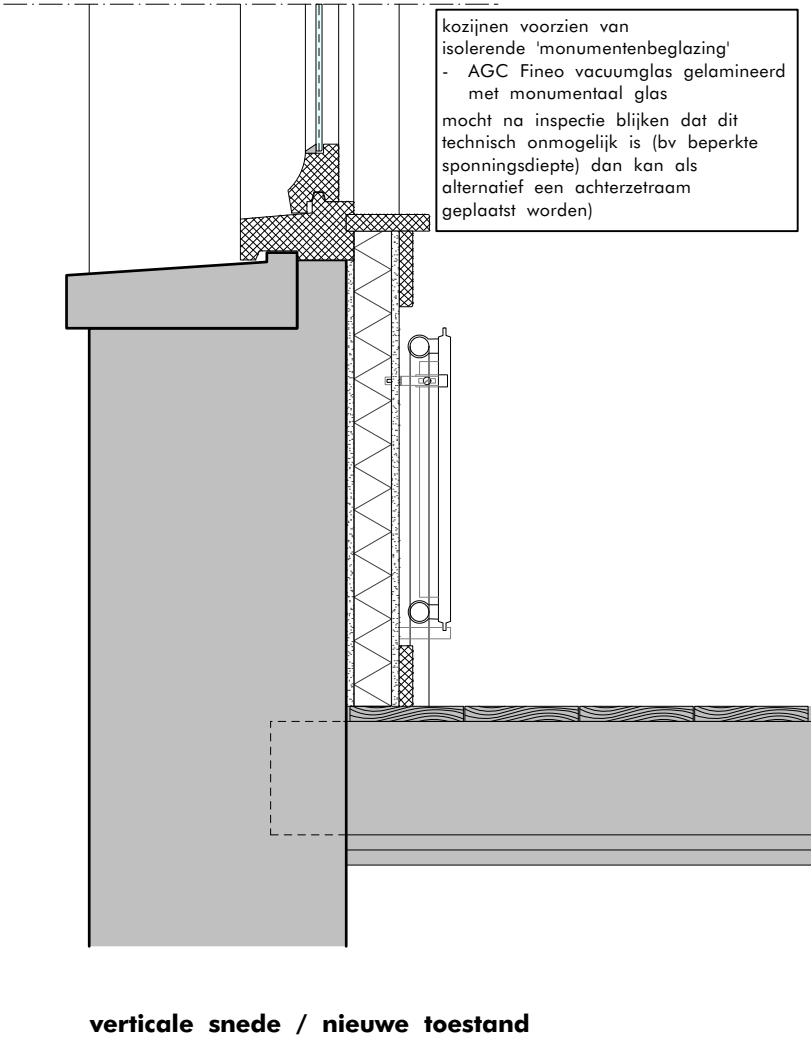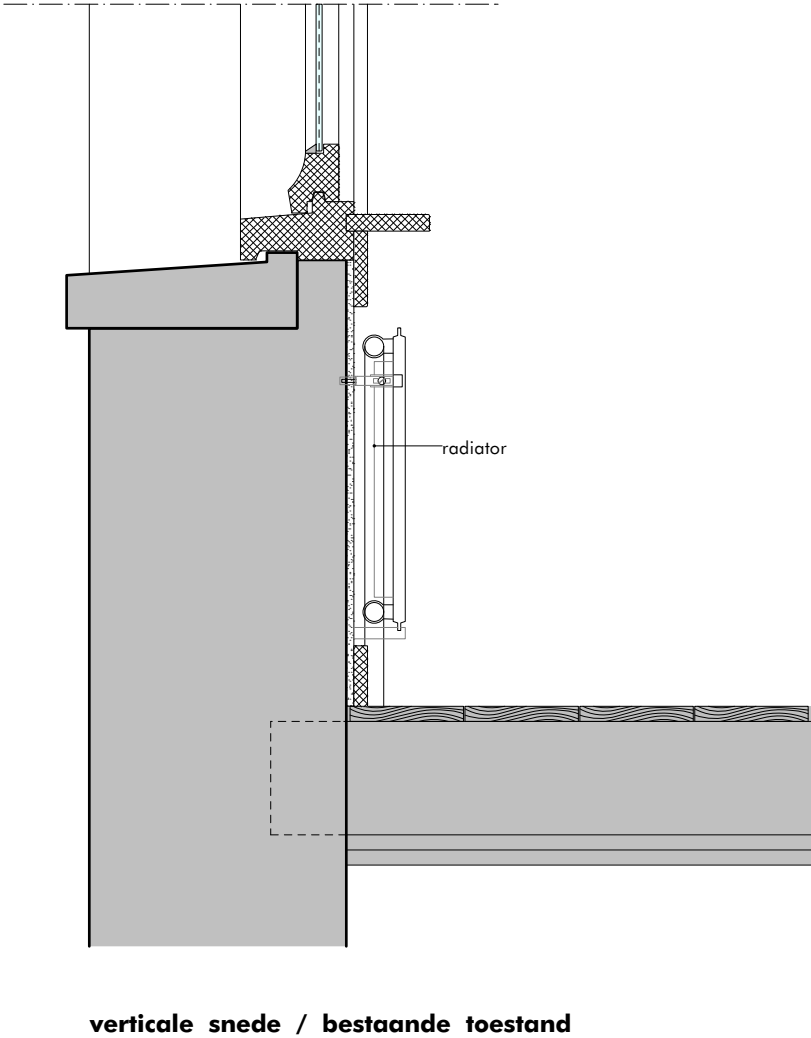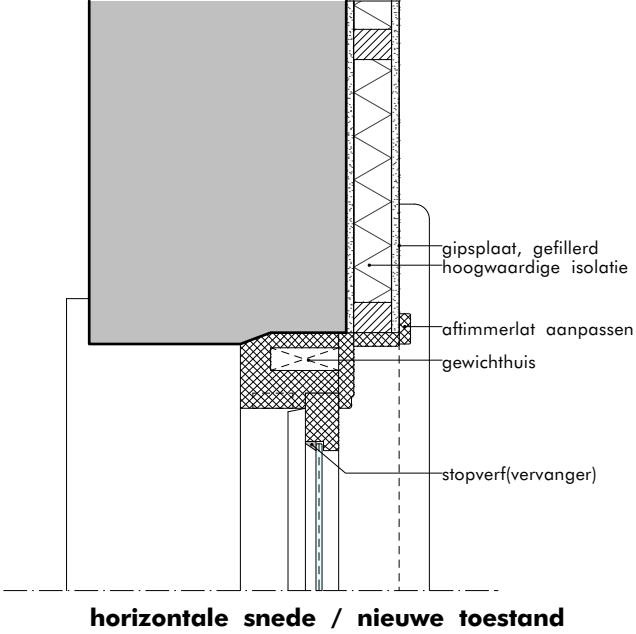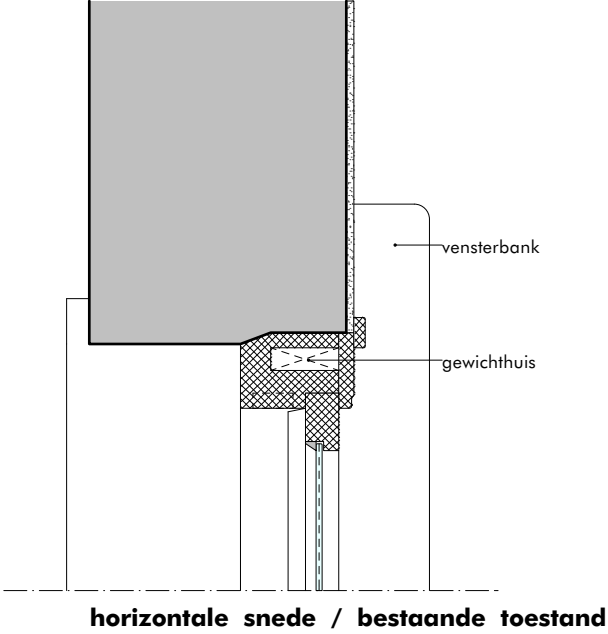

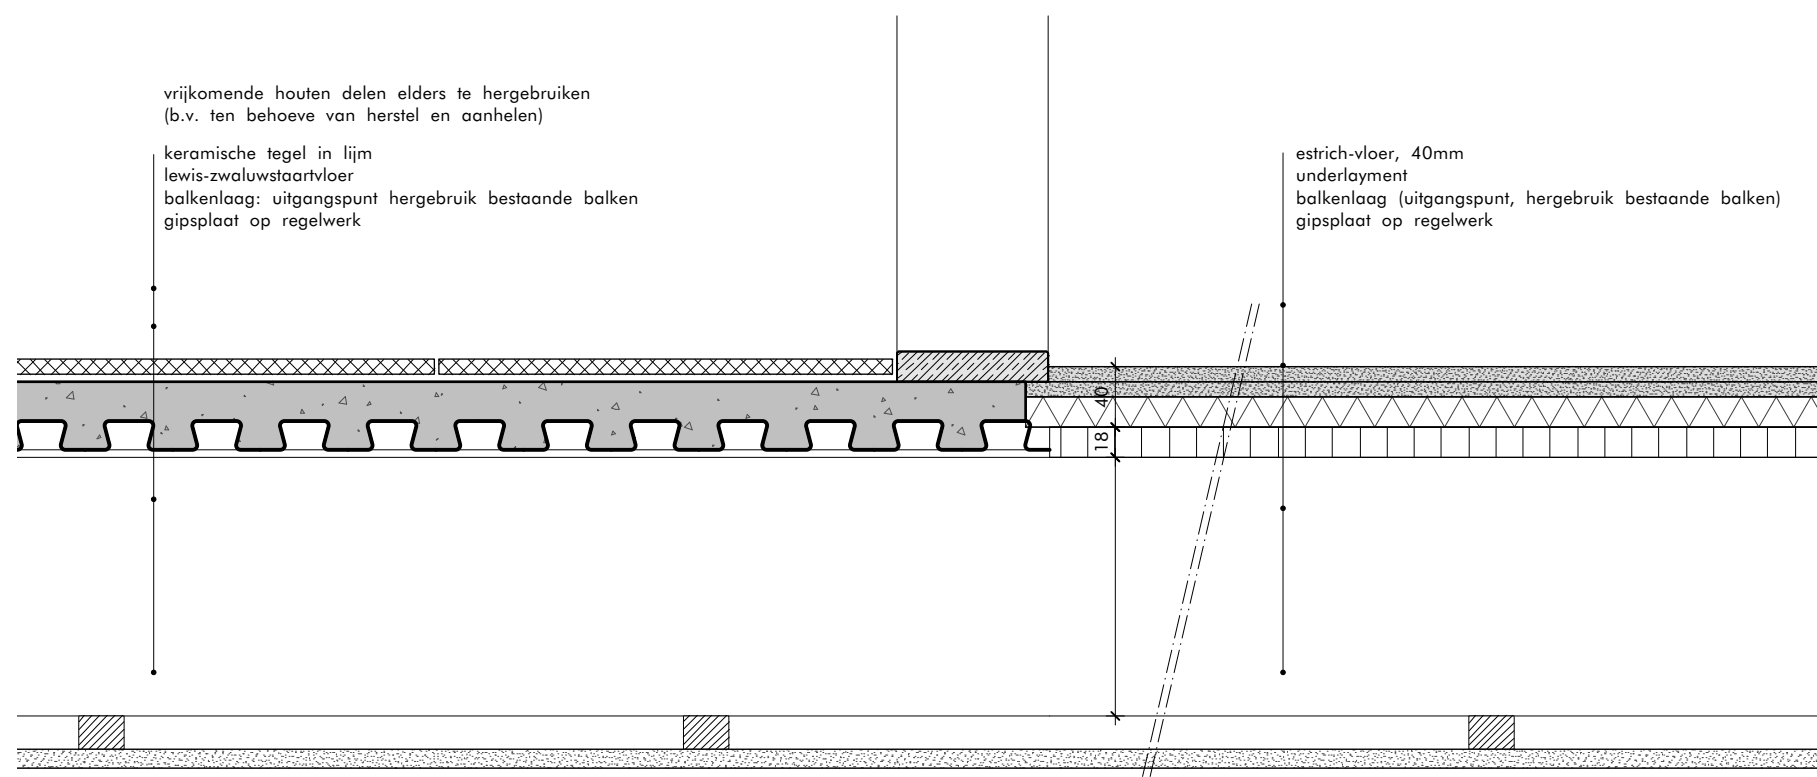


DETAIL BADKAMERVLOER VERDIEPING 3
1:10


AANZICHT 1

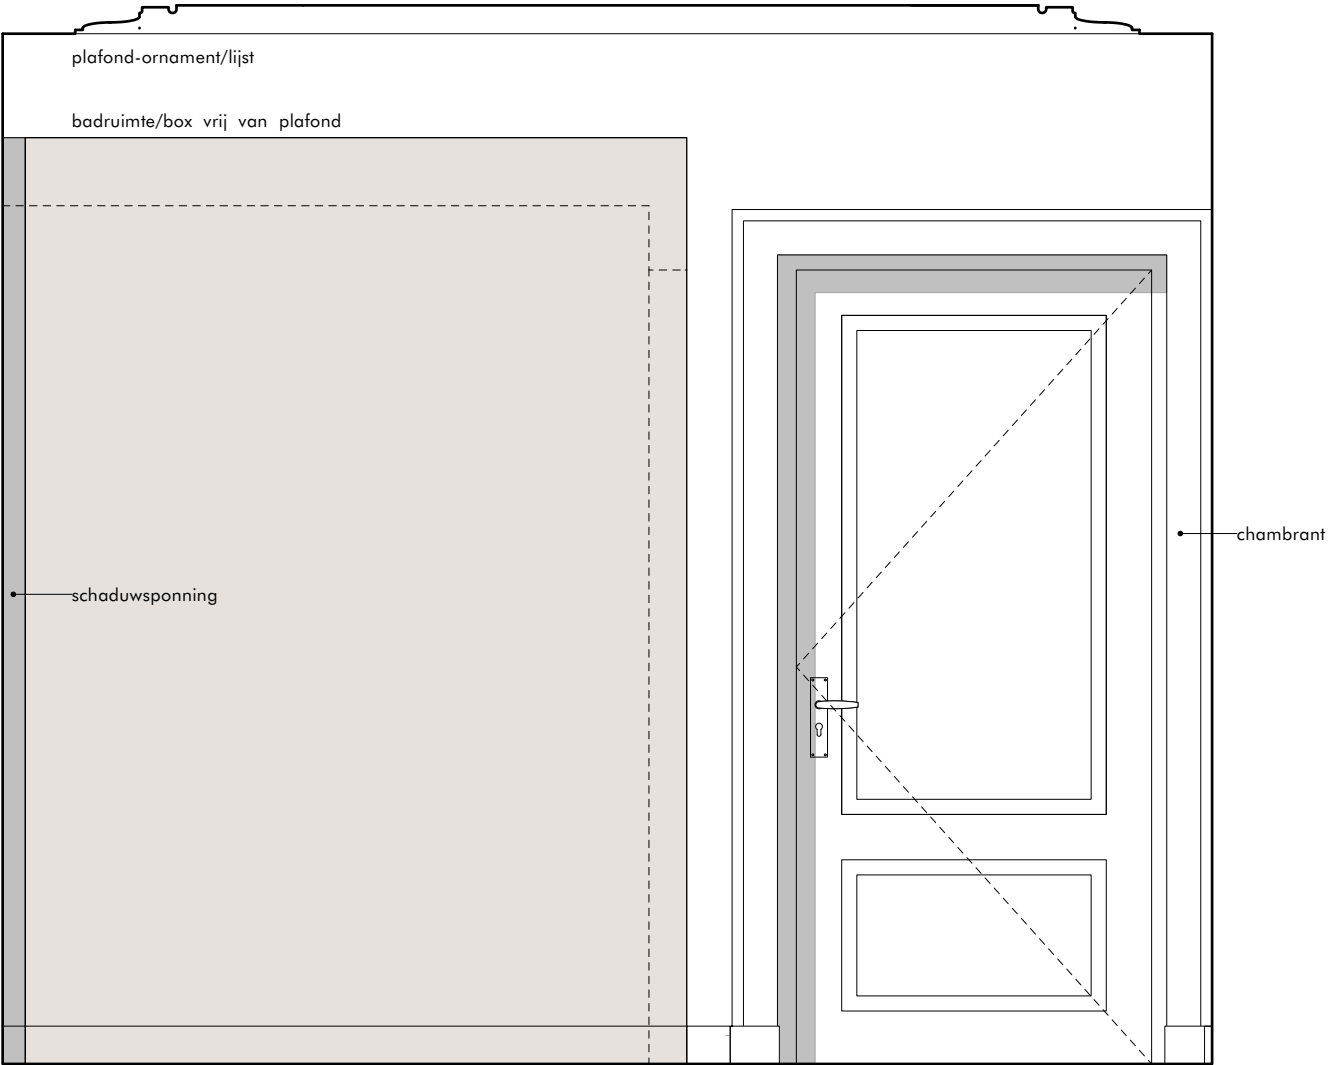


PLATTEGROND

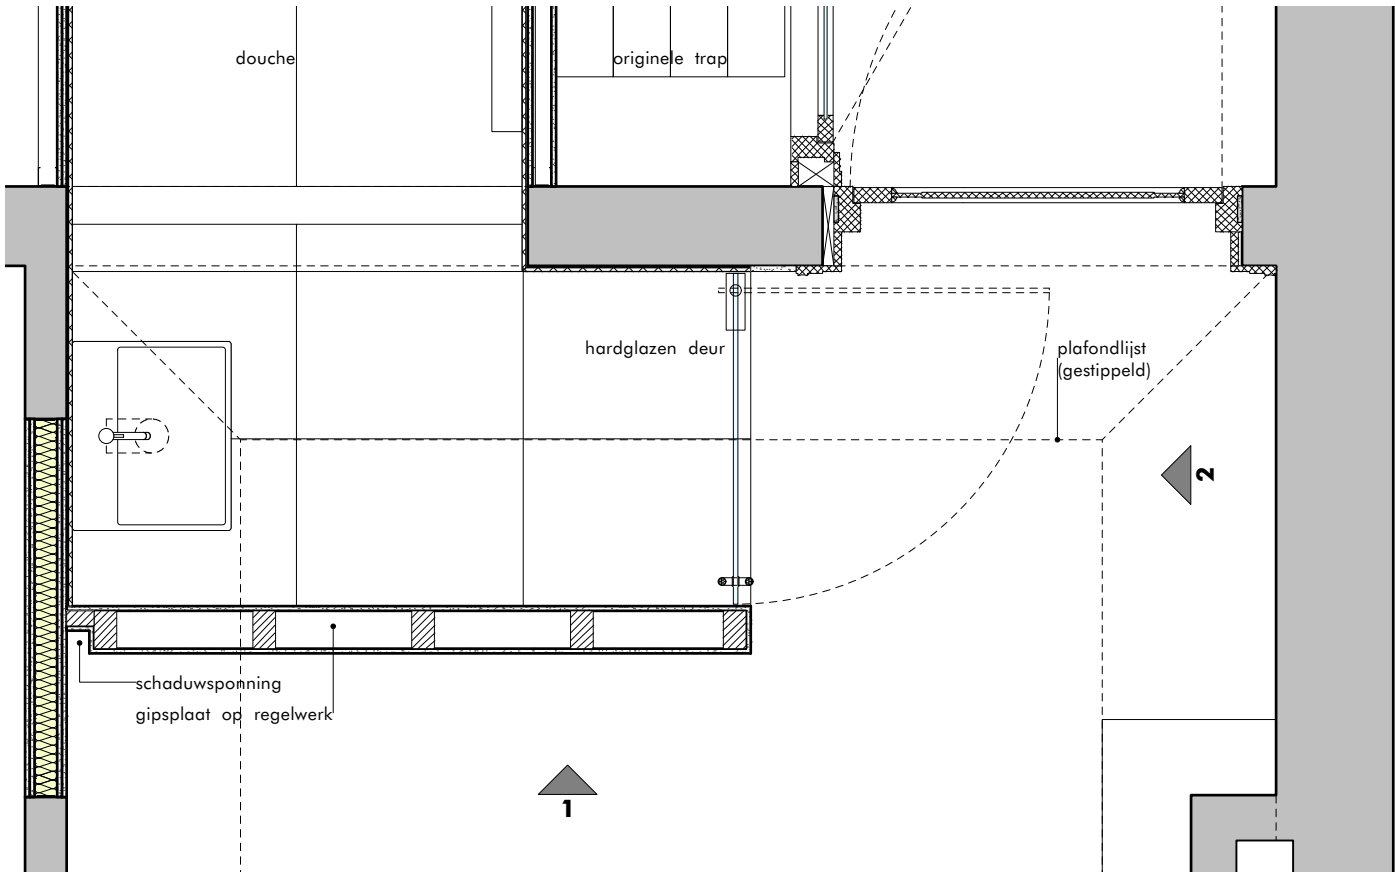


PRINCIPE 'BOX' BADKAMER
1:20

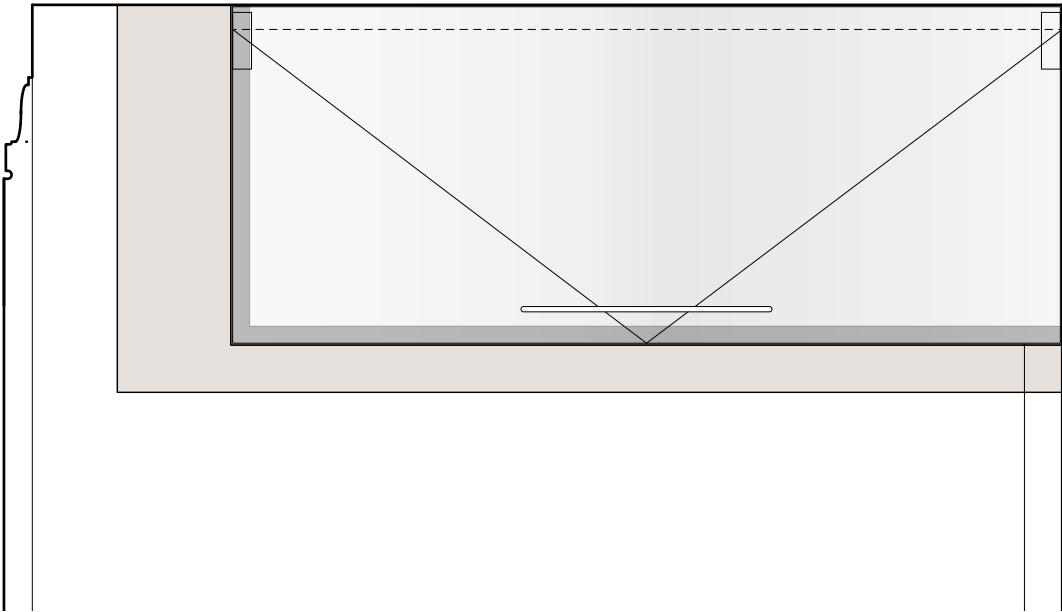

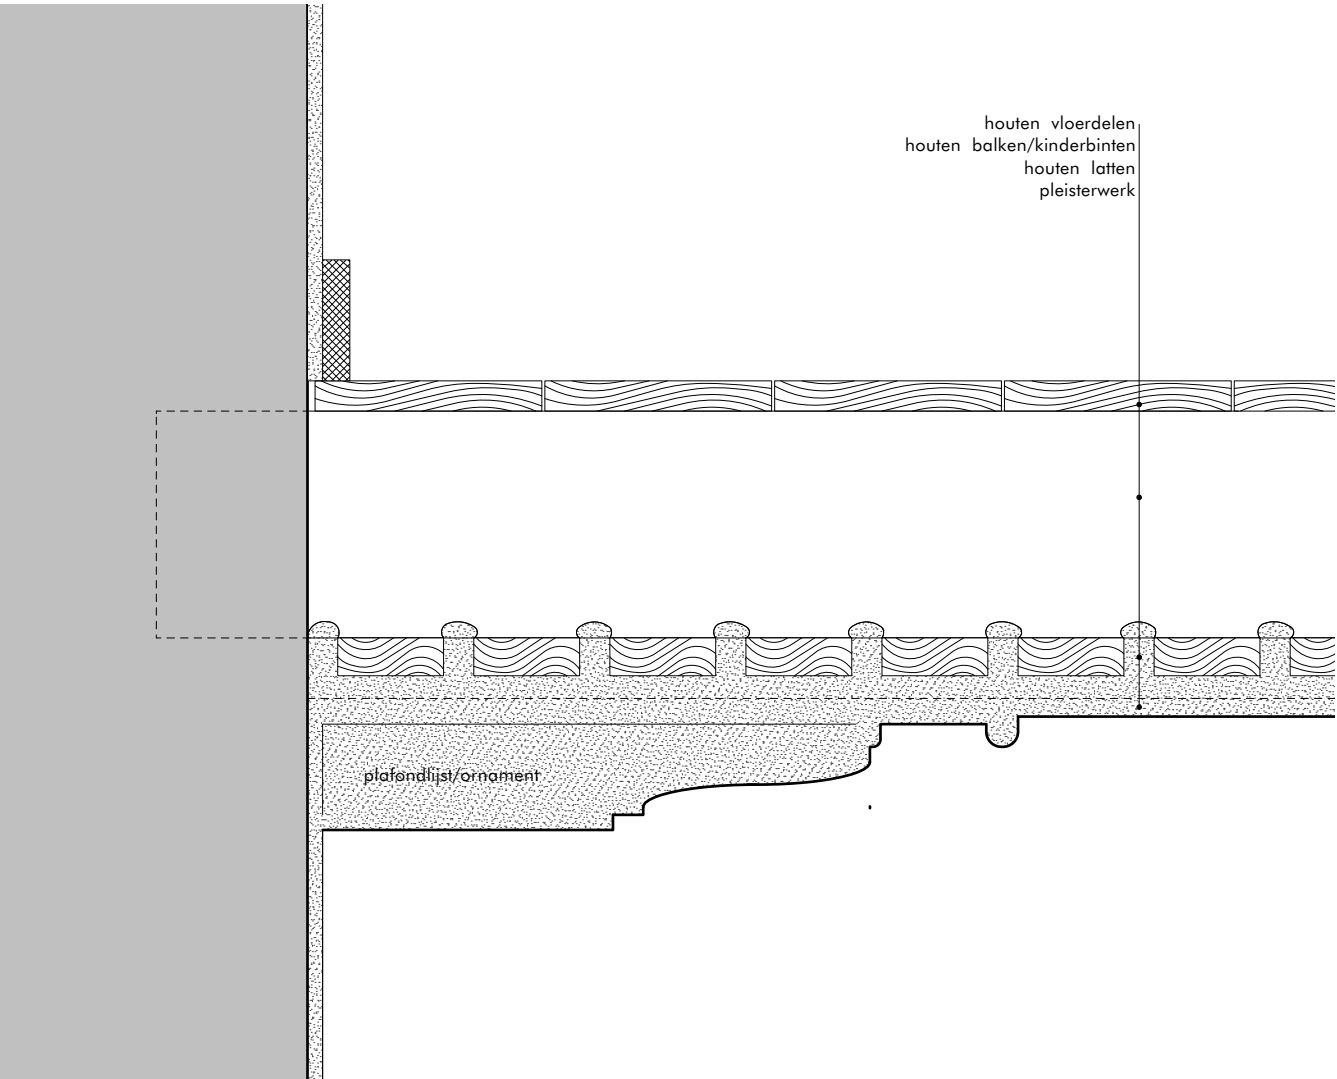


PLAFOND BESTAAND

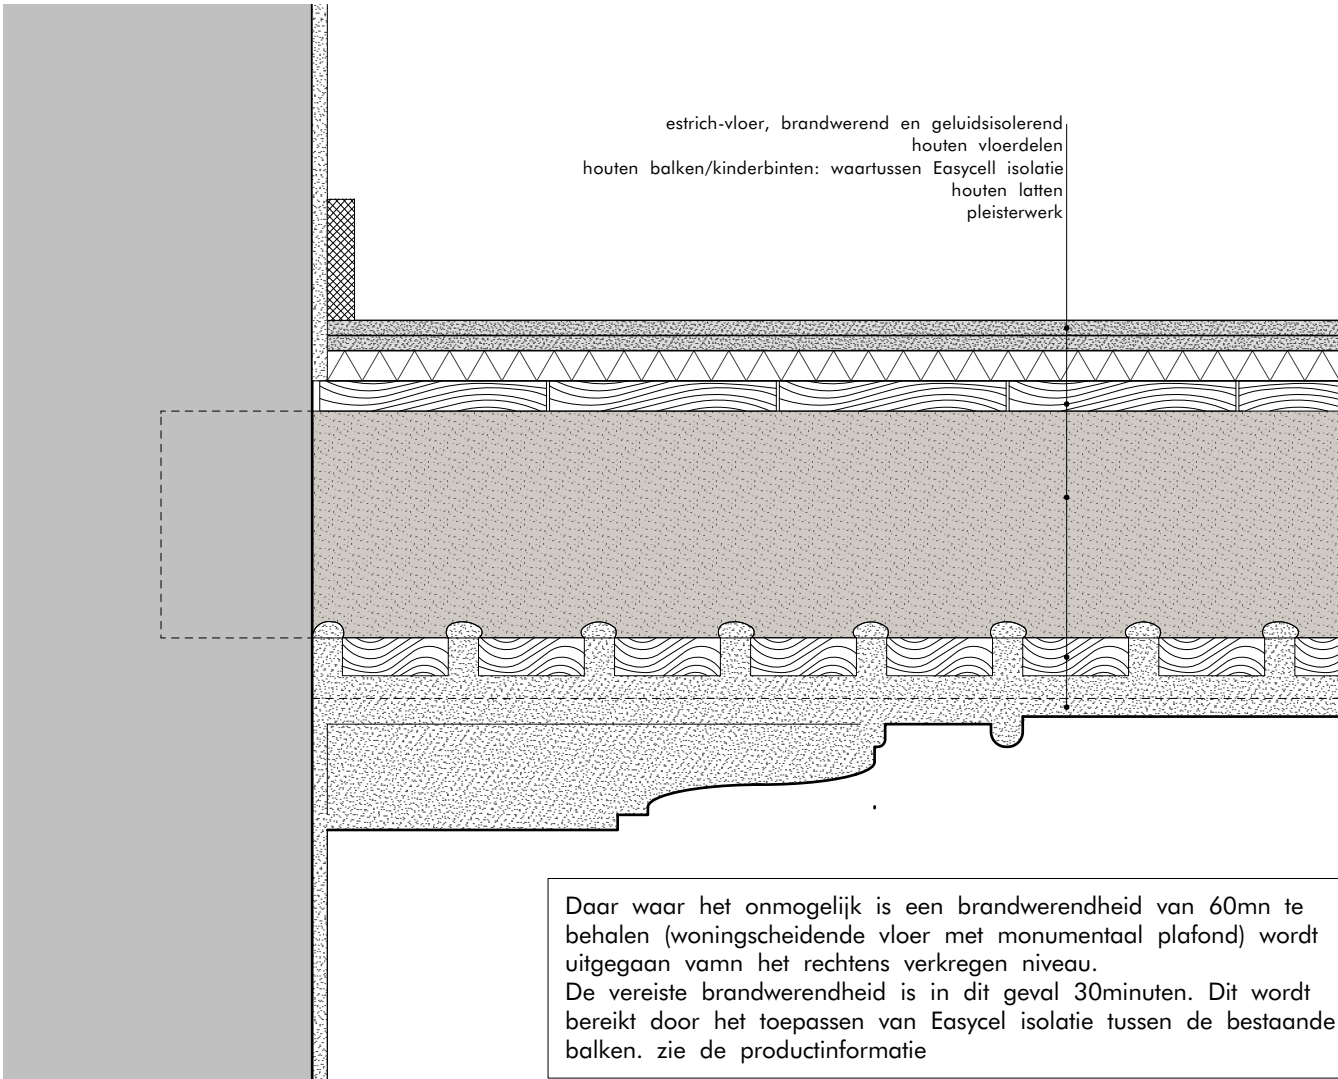

PLAFOND NIEUW

BRANDWERENDHEID
PLAFOND VERDIEPING 1
1:5

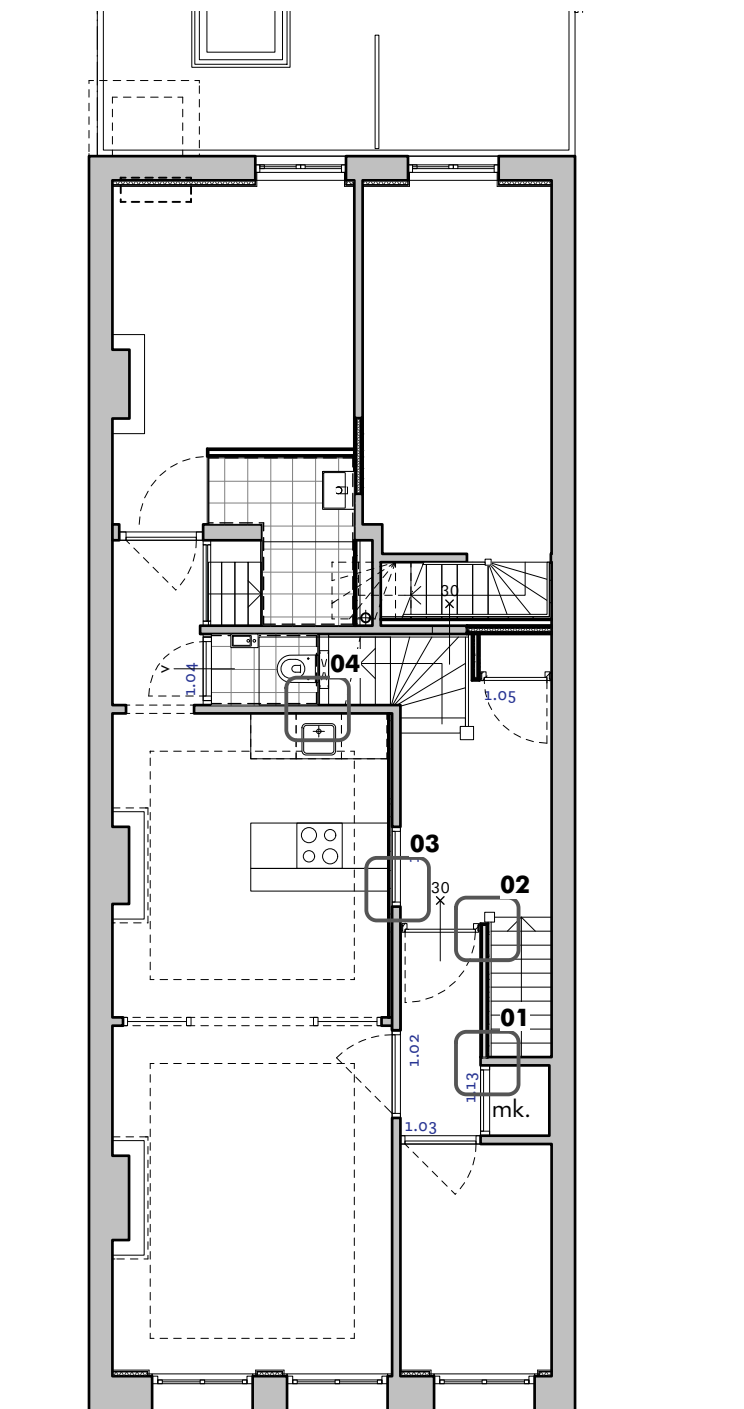

Het betreft hier de uitwerking van een aantal principedetails brandwerendheid. Na sloop wordt duidelijk op welke punten er nog specifieke detailoplossingen aangedragen moeten worden. Na overleg met de bouwinspecteur worden deze verzorgd.

