


Water voorziening vlg. NEN 1006.
 Riolering vlg. NEN 3215.
 Zwaartesen Samenstelling.
 van funderingen en wapening
 vlg. Berekening en tekening
 constructeur

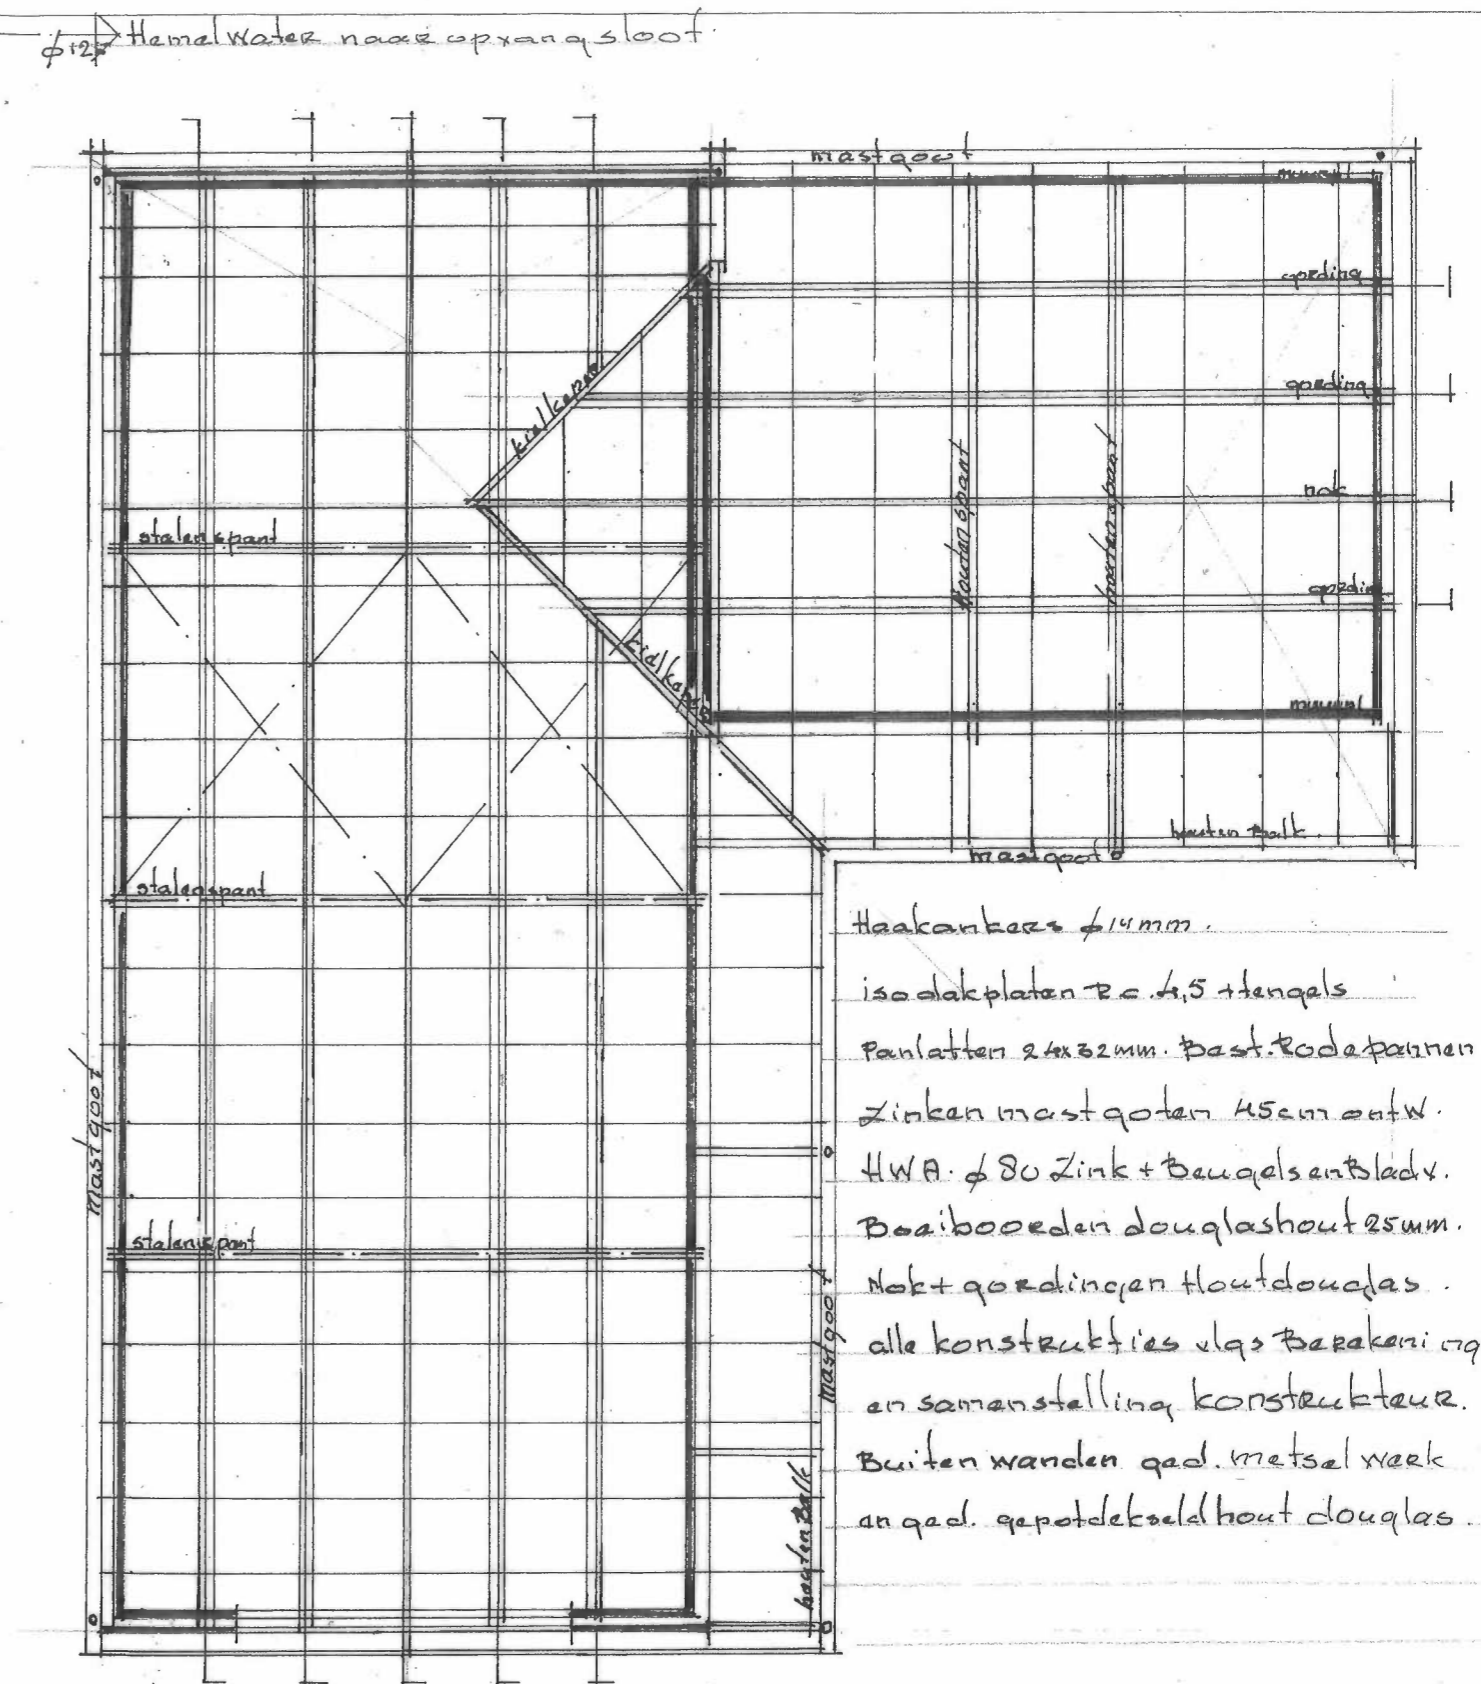

Haakankers $\phi 14$ mm.
 isolatieplaten B.c. 4,5 + tengels
 Panlatten 24x32 mm. Best. rodeparren
 Zinken mastgooten 45 cm ontw.
 HWA. $\phi 80$ Zink + Beugels en Bladv.
 Boardeen douglashout 25 mm.
 Nok + goedelingen flout douglas.
 alle constructies vlg. Berekening
 en samenstelling constructeur.
 Buiten wanden ged. metselwerk
 en ged. gepotdekseld hout douglas

Werk nr : 22-02-01	Bouwen Nieuw. B. 49 & Bouw Perceel. Herstraat 12.
Blaad nr : B.O.5 a3	te. Nederwaard "Wagen en Paardenstelling"
Schaal : 1:100	Opdrachtgever : [REDACTED]
Getekent : 08-04-2022 F.C.	[REDACTED]
Conuuzieple	[REDACTED]