


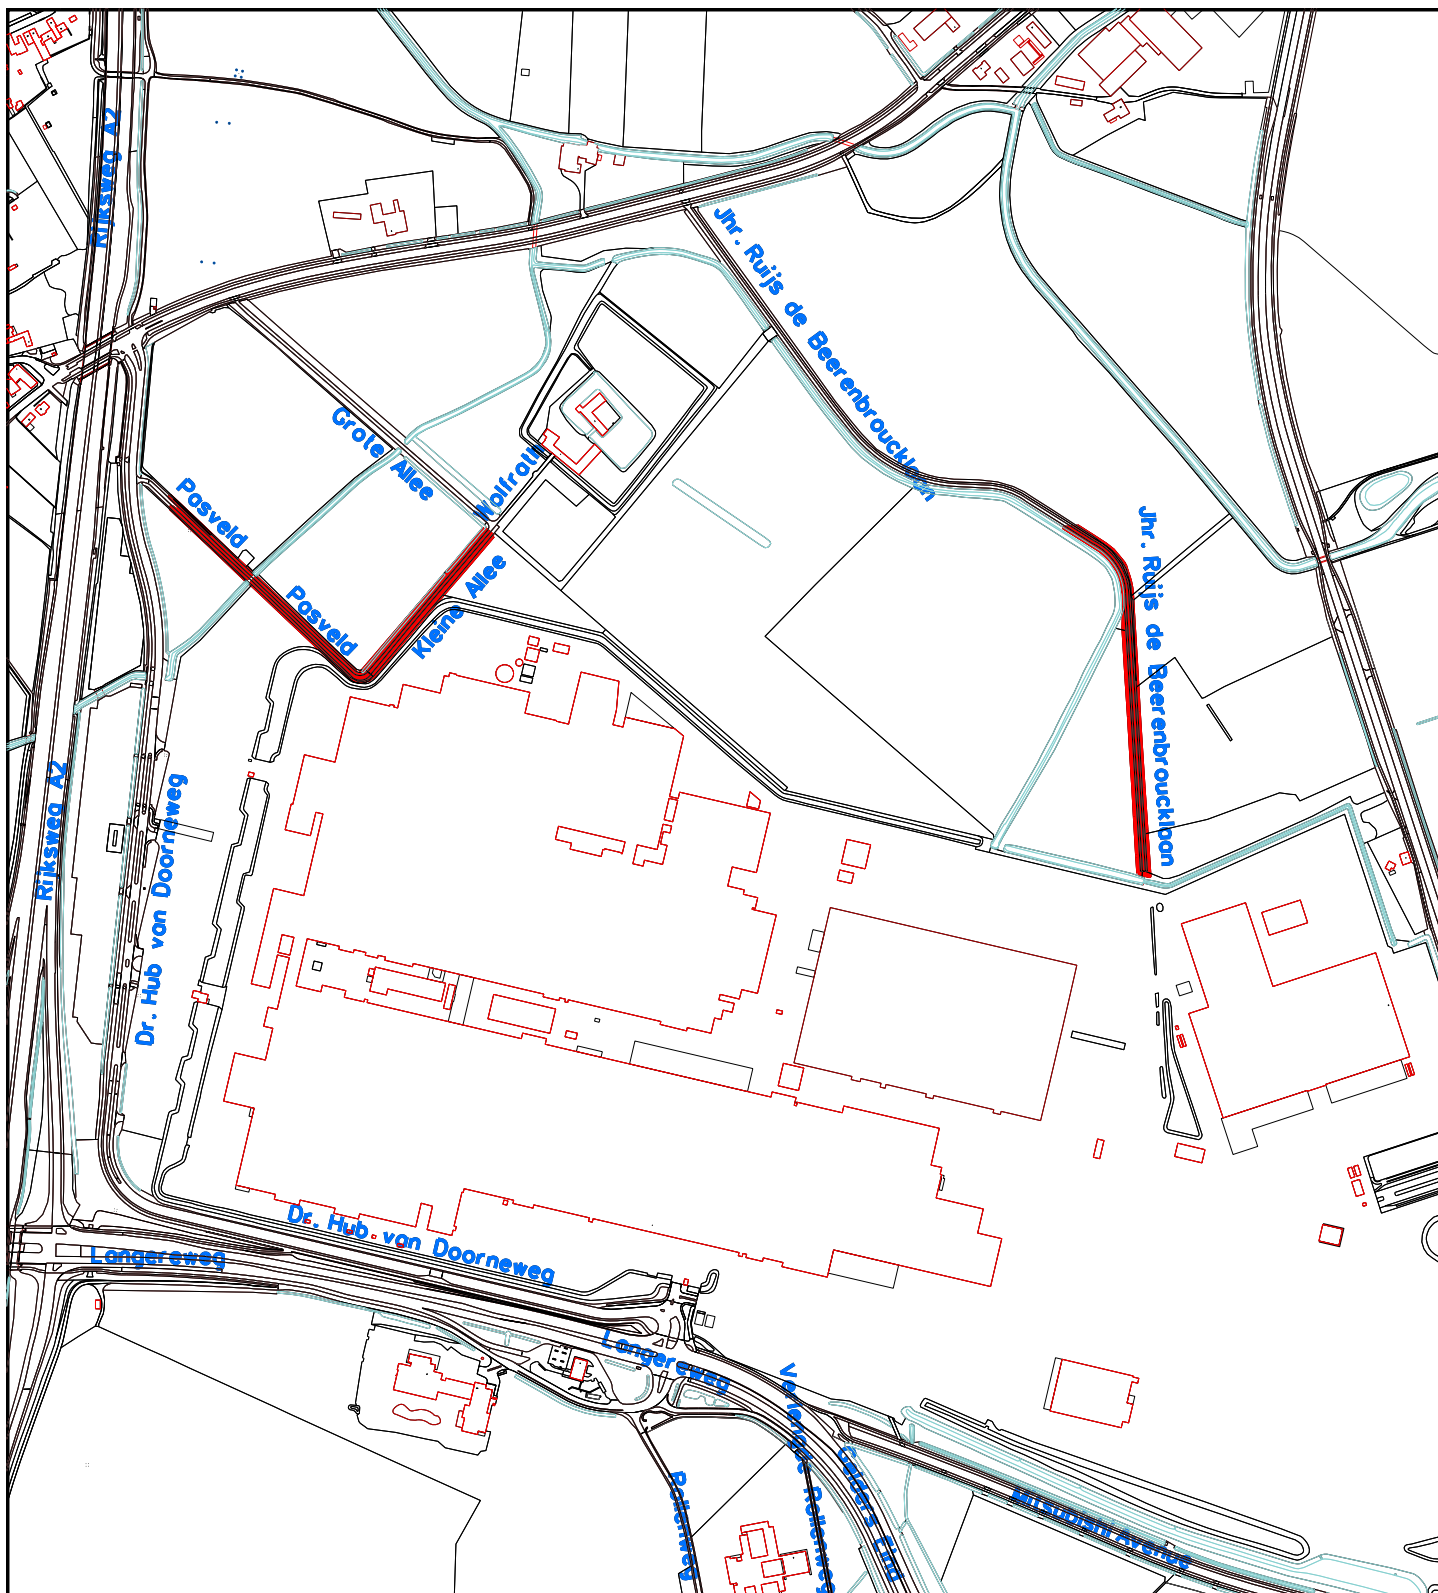

BOR I 1001, 1003, 991-gedeeltelijk en BOR L 2

0 75m

750m

het  gegevenshuis

get  vervangen door

tek.nr. Geo-06968

chef  vervangt

dat 09-11-2020

opdrachtgever Gemeente Sittard-Geleen Geo-Informatie

schaal 1 : 7500

adres Pasveld, Kleine Allee en jhr. Ruijs de Beerenbroucklaan

afm A4

omschrijving Uitbreiding VDL Nedcar, onttrekking openbaar verkeer, overzichtstekening wegen in rood

Behoort bij besluit van college van B&W d.d. 10 mei 2022