



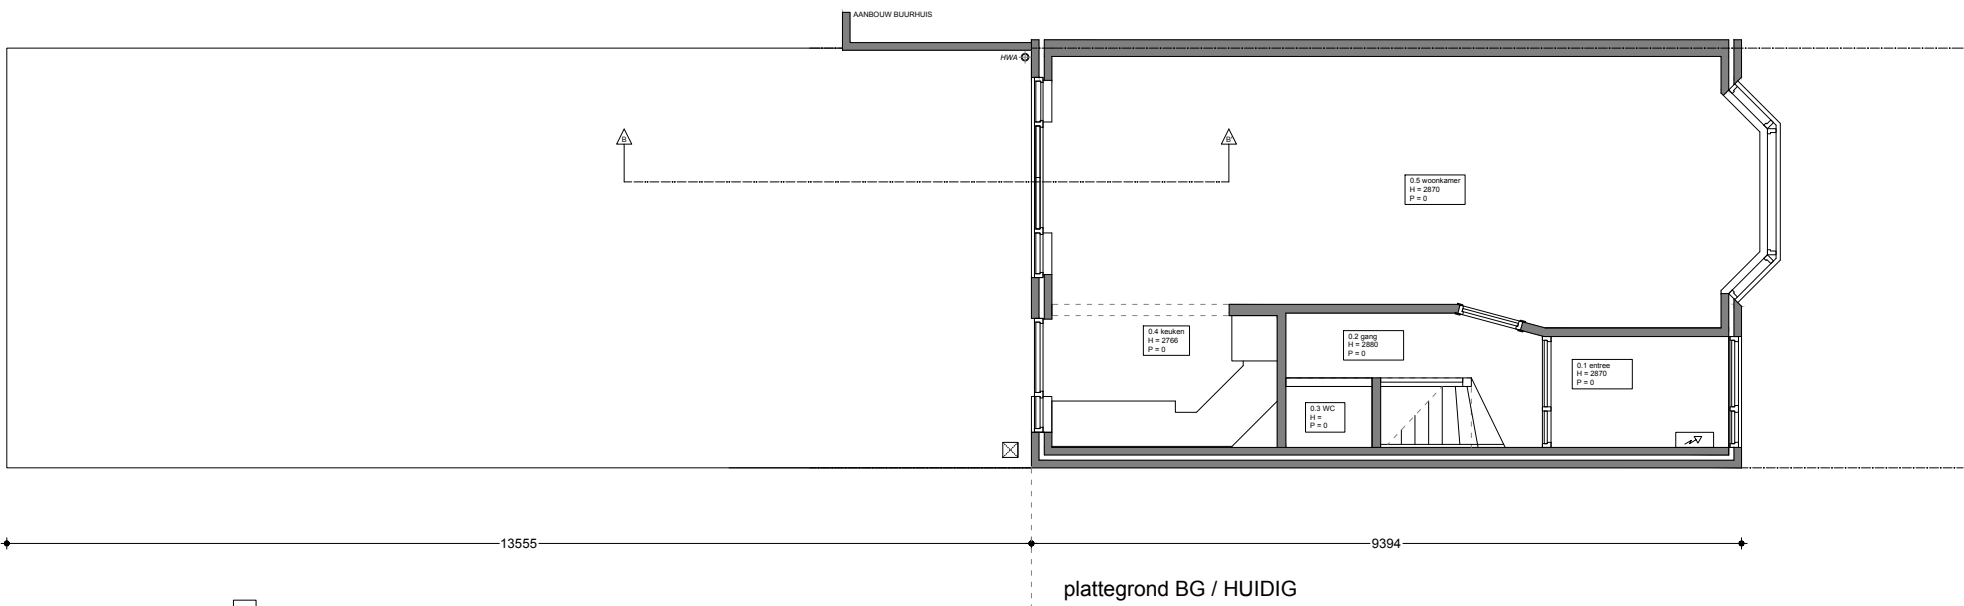


achtergevel HUIDIG

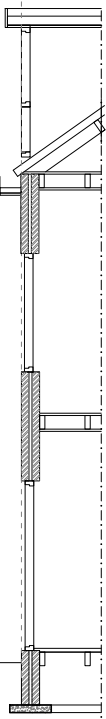

doorsnede B-B' HUIDIG


achtergevel bestaand

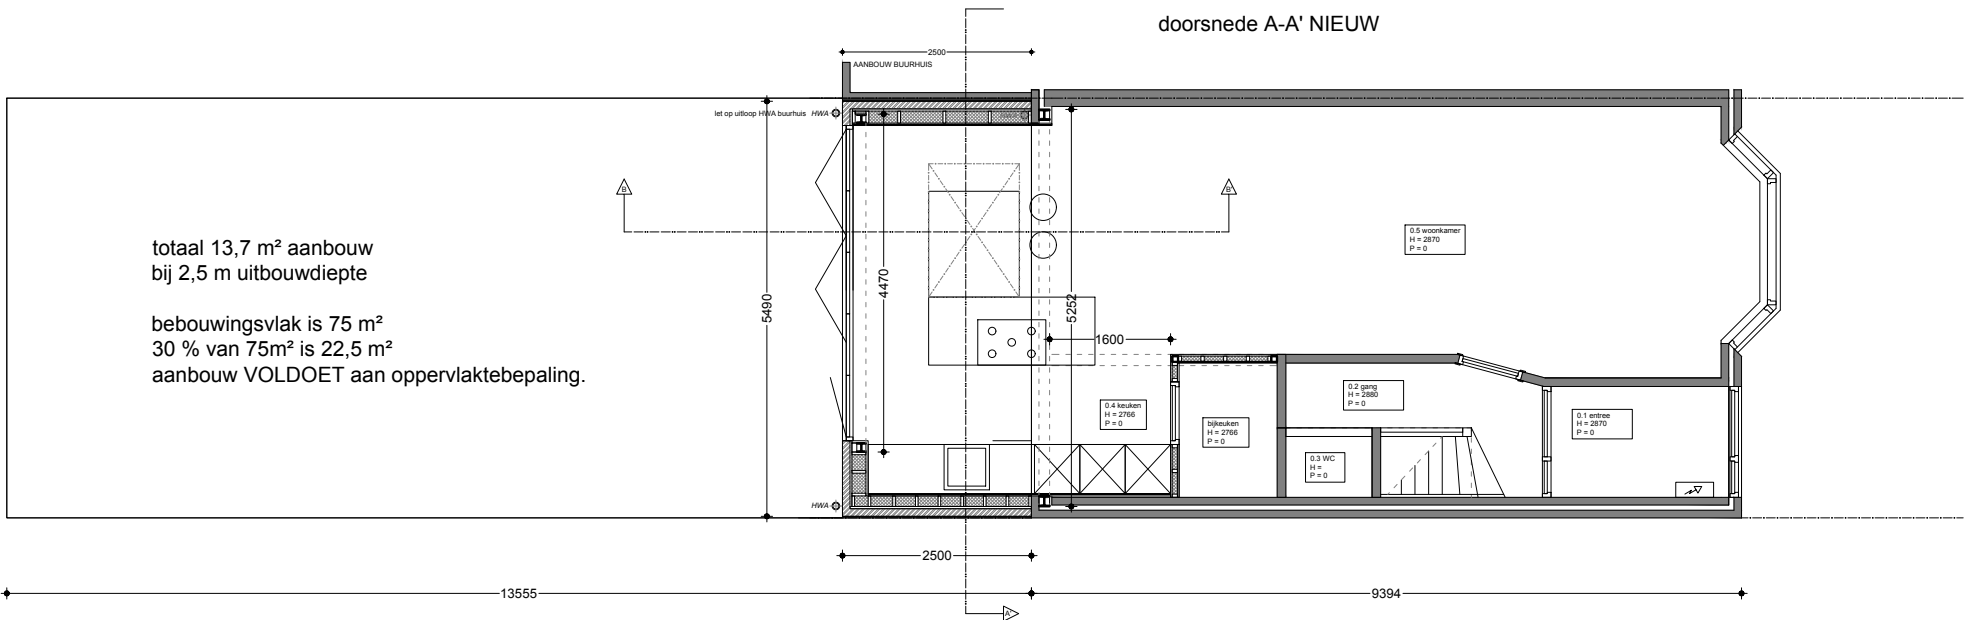

totaal 13,7 m² aanbouw
bij 2,5 m uitbouwdiepte
bebouwingsvlak is 75 m²
30 % van 75m² is 22,5 m²
aanbouw VOLDOET aan oppervlaktebepaling.



achtergevel NIEUW

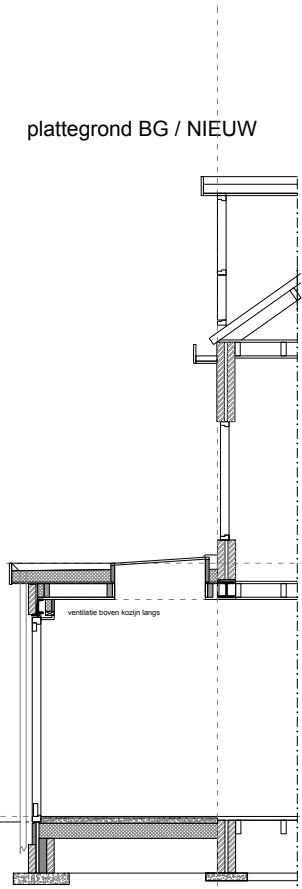


doorsnede B-B' NIEUW




doorsnede A-A' NIEUW

fragment plankaart Zuidelijke schil

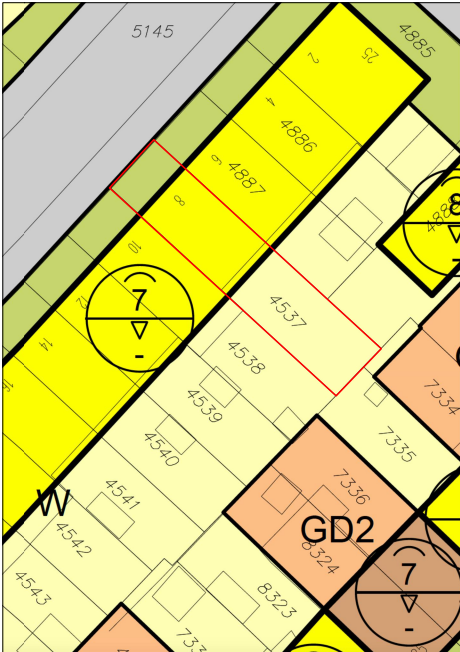

situatie schaal 1:500

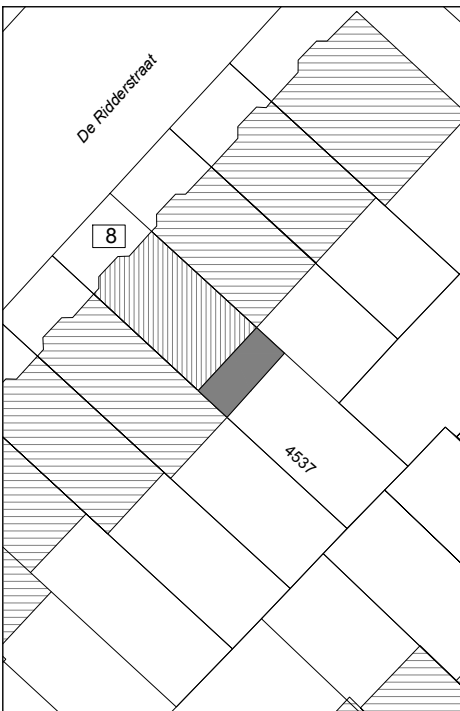

Kadastrale gemeente
Sectie
Perceel

Leiden
M
4537



archetype
architectuur & interieur

Archetype
Haagweg 4 / atelier G8
2311 AA Leiden

(e) info@archetype.nl
(t) 06-41361776

PROJECT dRS8 / Leiden
PROJECTNUMMER 2116
OPDRACHTGEVER van Gent
ONDERDEEL vergunning

WIJZIGINGEN:
A:
B:
C:
D:
E:
F:
G:

datum : maart 2022
schaal : 1:100
formaat : A2
tekeningnummer :

onderdeel	materiaal	kleur
Gevel	metselwerk	als bestaand
Kozijnen	aluminium	RAL 7043
Ramen / deuren	aluminium	RAL 7043
HWA	zink	grijs
Dakbedekking	EPDM	zwart - grijs
Beglazing	HR++	

Behoort bij beschikking van
Burgemeester en Wethouders
van Leiden
Z/22/3371108
6844143 OLO

