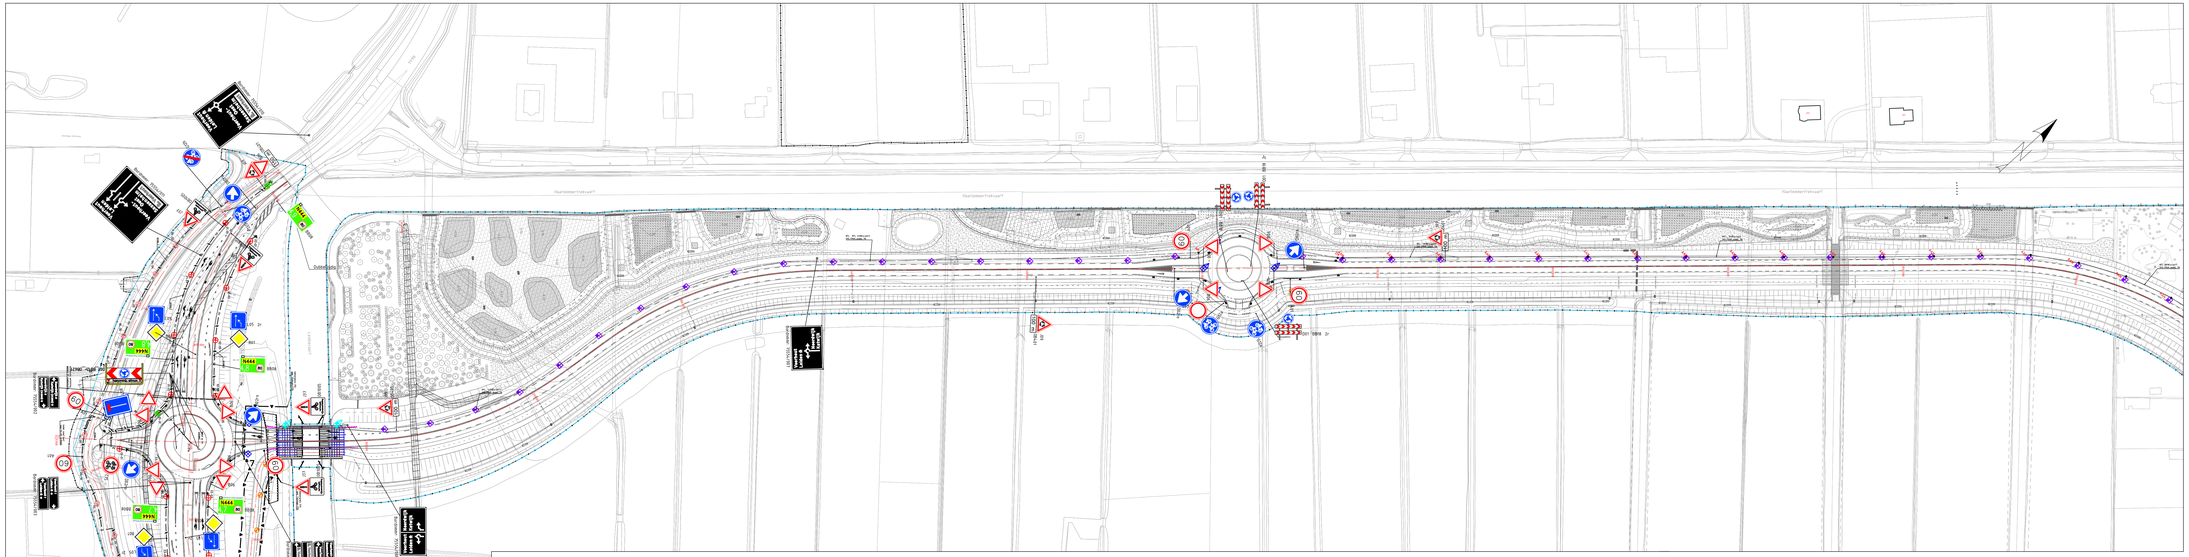

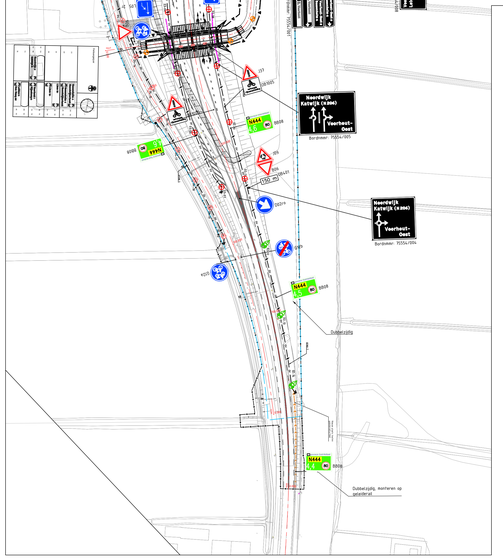

LEGENDA

- Bestande situatie
- Nieuw inrierij
- Wegas
- Werkgrens
- Systeemgrens

Opmerkingen

- Maten in m, tenzij anders aangegeven.
- Hoogtematen in m t.o.v. NAP
- RVV-bebording moet voldoen aan de Uitvoeringsvoorschriften BABW inzake verkeersteekens, RVV 1990 en NEN-3381 incl. eisen conform Ultimate Signing™ en zijn uitgevoerd met een retroreflecterende folie Klasse III. Voor RVV-bebording die in beheer van de Provincie Zuid-Holland komt gelden de volgende uitzonderingen:
- borden G7 t/m G12b uitvoeren als type I;
- borden B6 voor (brom-)fietsers uitvoeren als type I;
- borden B6 onder VRI lantaarns uitvoeren als type I;
- borden B1 één maat kleiner uitvoeren (langs GOW 80 dus type I);
- borden langs 60 km/u wegen uitvoeren in type I.*
- RVV plaatsen op een afstand van 1,50m uit binnenkant kantstreep, zoveel mogelijk combineren en plaatsen op OVL- en/of BWW-masten.
- Hectometerborden plaatsen op een afstand van 1,00m uit binnenkant kantstreep, onderkant op 0,60m boven maaiveld.
- Bewegwijzering te plaatsen door derden, buiten de obstakelvrije zone.

Bijbehorende UO-tekeningen

G15304-TBI-2386,2387 en 2388 Uitvoerings ontwerp wegen -Bovengrondse infra-
G15304-TOI-2389,2390 en 2391 Uitvoerings ontwerp wegen -Ondergrondse infra-
G15304-TDP-2392 en 2393 Uitvoerings ontwerp wegen -Dwarsprofielen-
G15304-TDE-2394 Uitvoerings ontwerp wegen -Detailbeek-

Versie	Datum	Omschrijving	Opsteller	Gecontroleerd	Goedgekeurd	Vrijgegeven
2.0	09-07-2021	Definitieve versie na toetsverslag nr. 23	SfVe	laJo	RoHe	PiBe
1.0	12-05-2021	Definitieve versie	SfVe	laJo	RoHe	PiBe

Heijmans Infra BV
Graafseboer 47 Postbus 380
5246 JT Rosmalen 5260 AJ Rosmalen T +31 (073) 543 66 11

Noordelijke Randweg Voorhout
Uitvoeringsontwerp
Bebordings- en bebakeningstekening

Documentsoort	Tekening
Projectnummer	G015304
Schaal	1:500
Formaat	A0(1470x841)
Blad	1 bladen, blad nr. 1
Gewijzigd	
Tekeningnummer	G015304-TSI-2500
Versie	2.0