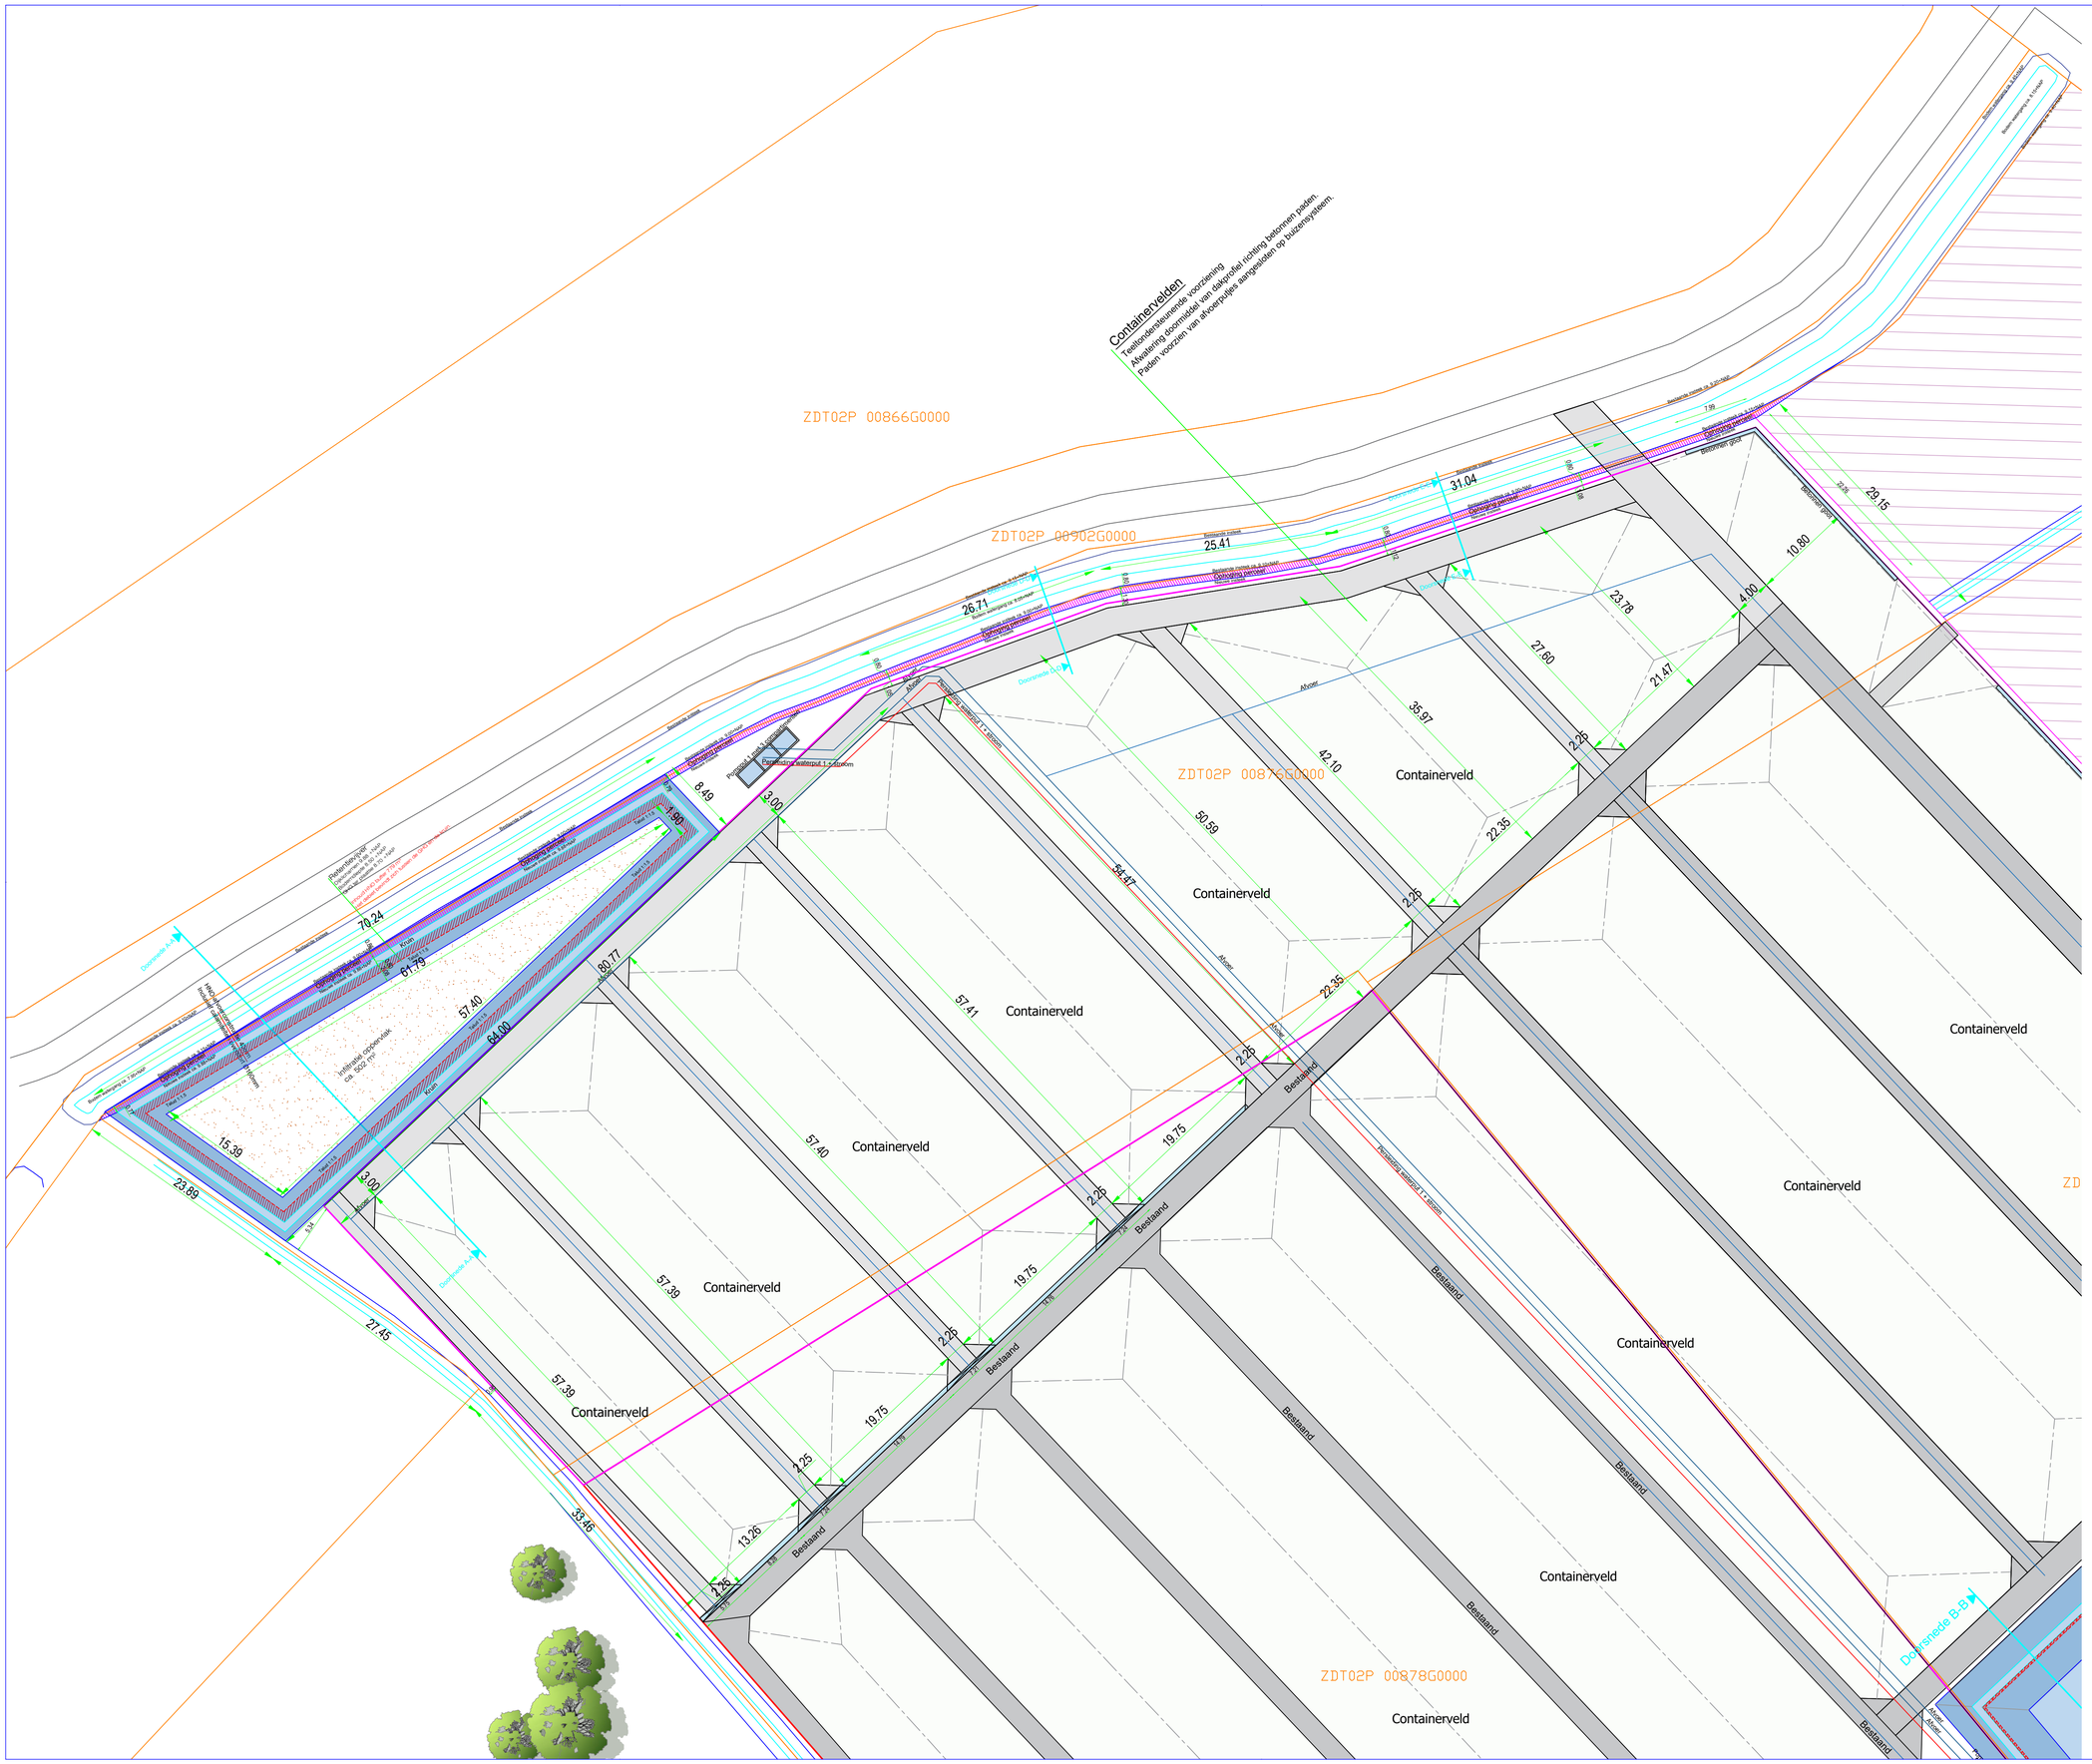
Containerverelden
Toetsonderbeluisende voorziening
Afvalwater doormiddel van dakprofiel richting betonnen paden.
Paden voorzien van afvoerputjes aangesloten op sulzensysteem.
ZDT02P 00866G0000
ZDT02P 00902G0000
ZDT02P 00879G0000
ZDT02P 00878G0000
Containerveld
Bestaand
Afvoer
Kuip
Doorsnede A-A
Doorsnede B-B
Doorsnede C-C
Doorsnede D-D
Doorsnede E-E
Doorsnede F-F
Bestaande watergang
Bestaande watergang 1:2,5(max)
Bestaande watergang 1:1,5(max)
Bestaande watergang 1:1,5(max)
Bestaande watergang 1:2