




Doorsnede D-D - Profiel verhoging perceel
schaal 1:50

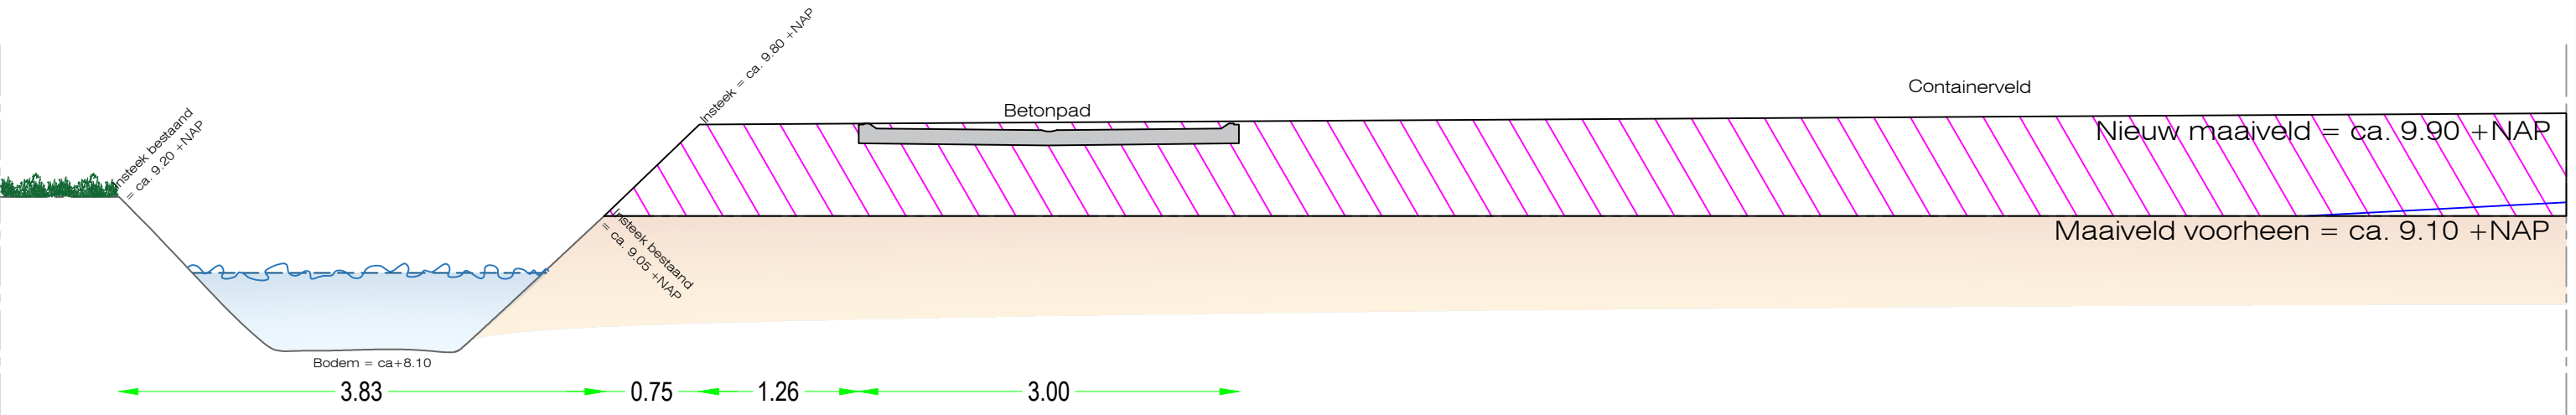


Doorsnede E-E - Profiel verhoging perceel
schaal 1:50

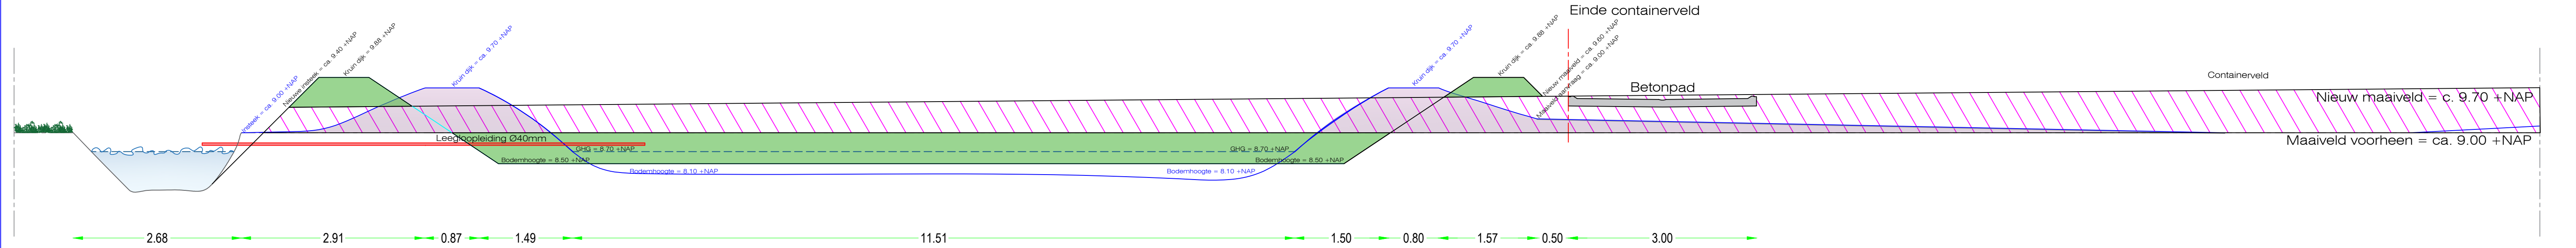

Doorsnede A-A - Profiel HNO-retentievoorziening
schaal 1:50

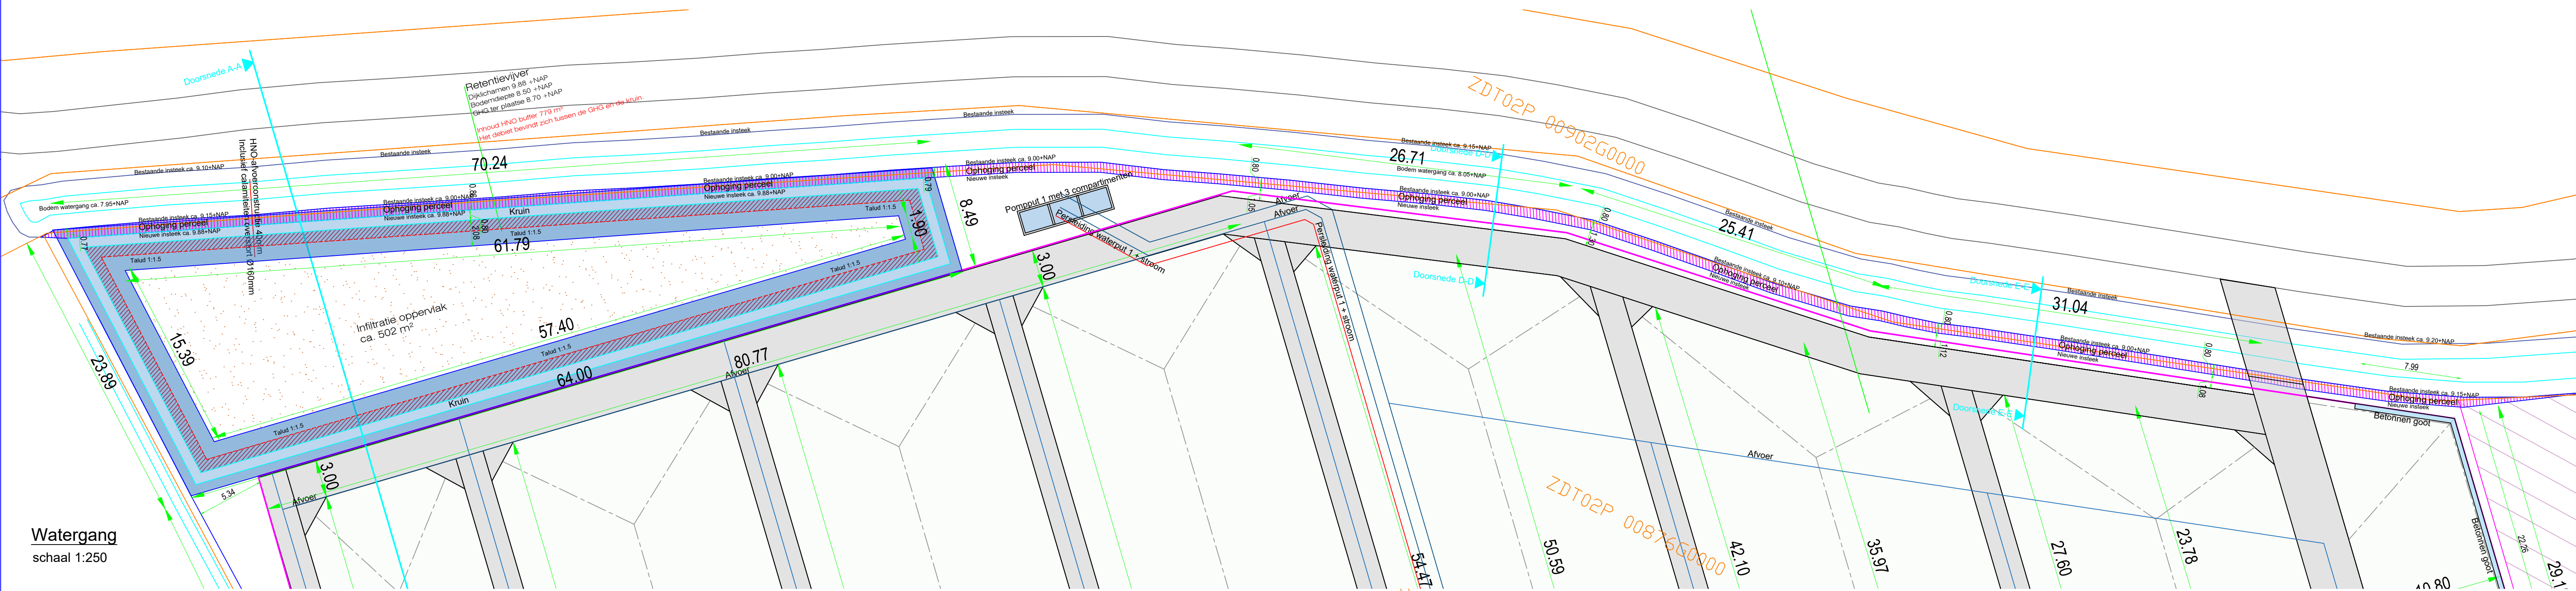

Watergang
schaal 1:250

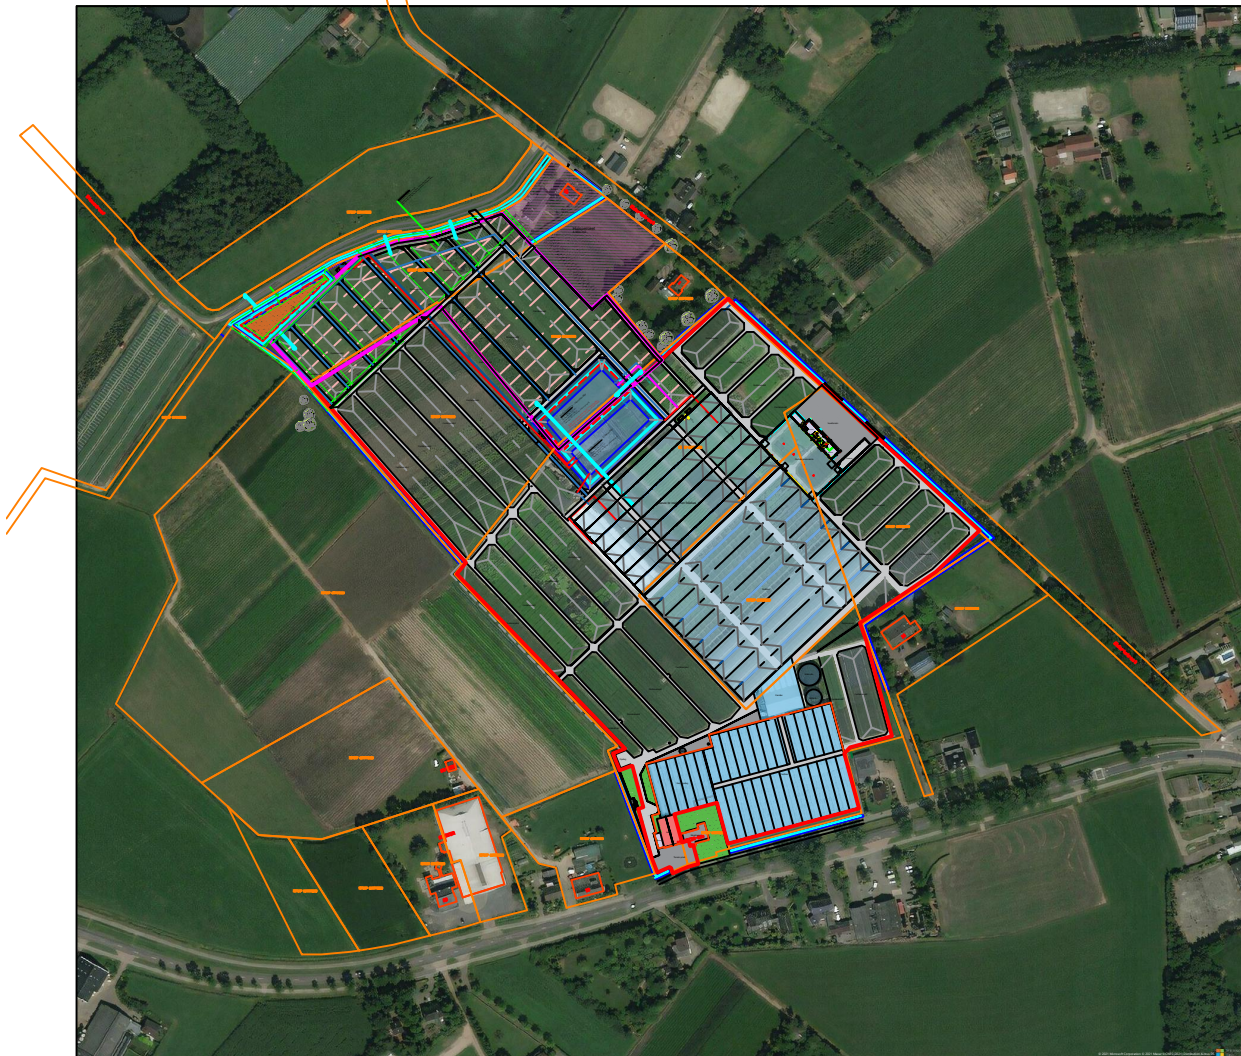

- Ophogen/uitgraven retentie
- Ophoging perceel
- Maaiveld bestaand
- Ophogen/uitgraven retentie aanvraag d.d. 11-11-2021
- +0.00 Retentie verleende vergunning

TRAYCON INFRA METING B.V.

- projectbegeleiding
- aanleg tray- en containervelden
- levering materialen tray- en containervelden
- montage tray- en containervelden
- inmeten en uitzetten met laser / totalstation
- acties wateropvangsystemen
- bouwen van foliekassen
- aanleg van bassins
- leveren en plaatsen watersilo's
- storten van betonpaden
- hekwerken / windschermen
- grondwerken

kleinzundertbeweg 15 - 4714 RR Sprundel tel: 0165-381006 fax: 0165-388539 www.traycon.nl e-mail: traycon@hetnet.nl

Van der Peijl, tuinplanten Aanleg kas en containerveld	
naw gegevens opdrachtgever	
gewijzigd	omschrijving
13-08-2021	Doorsneden containerveld / waterspog
28-03-2022	Doorsnede ophoging perceel
25-04-2022	Doorsnede ophoging perceel

getekend door		schaal	custom
gecontroleerd door		formaat	A1 (597 x 841)
uitgegeven door			
status	Concept	versie	D06
		tek nr.	25-04-2022

Situatie 1:5000