

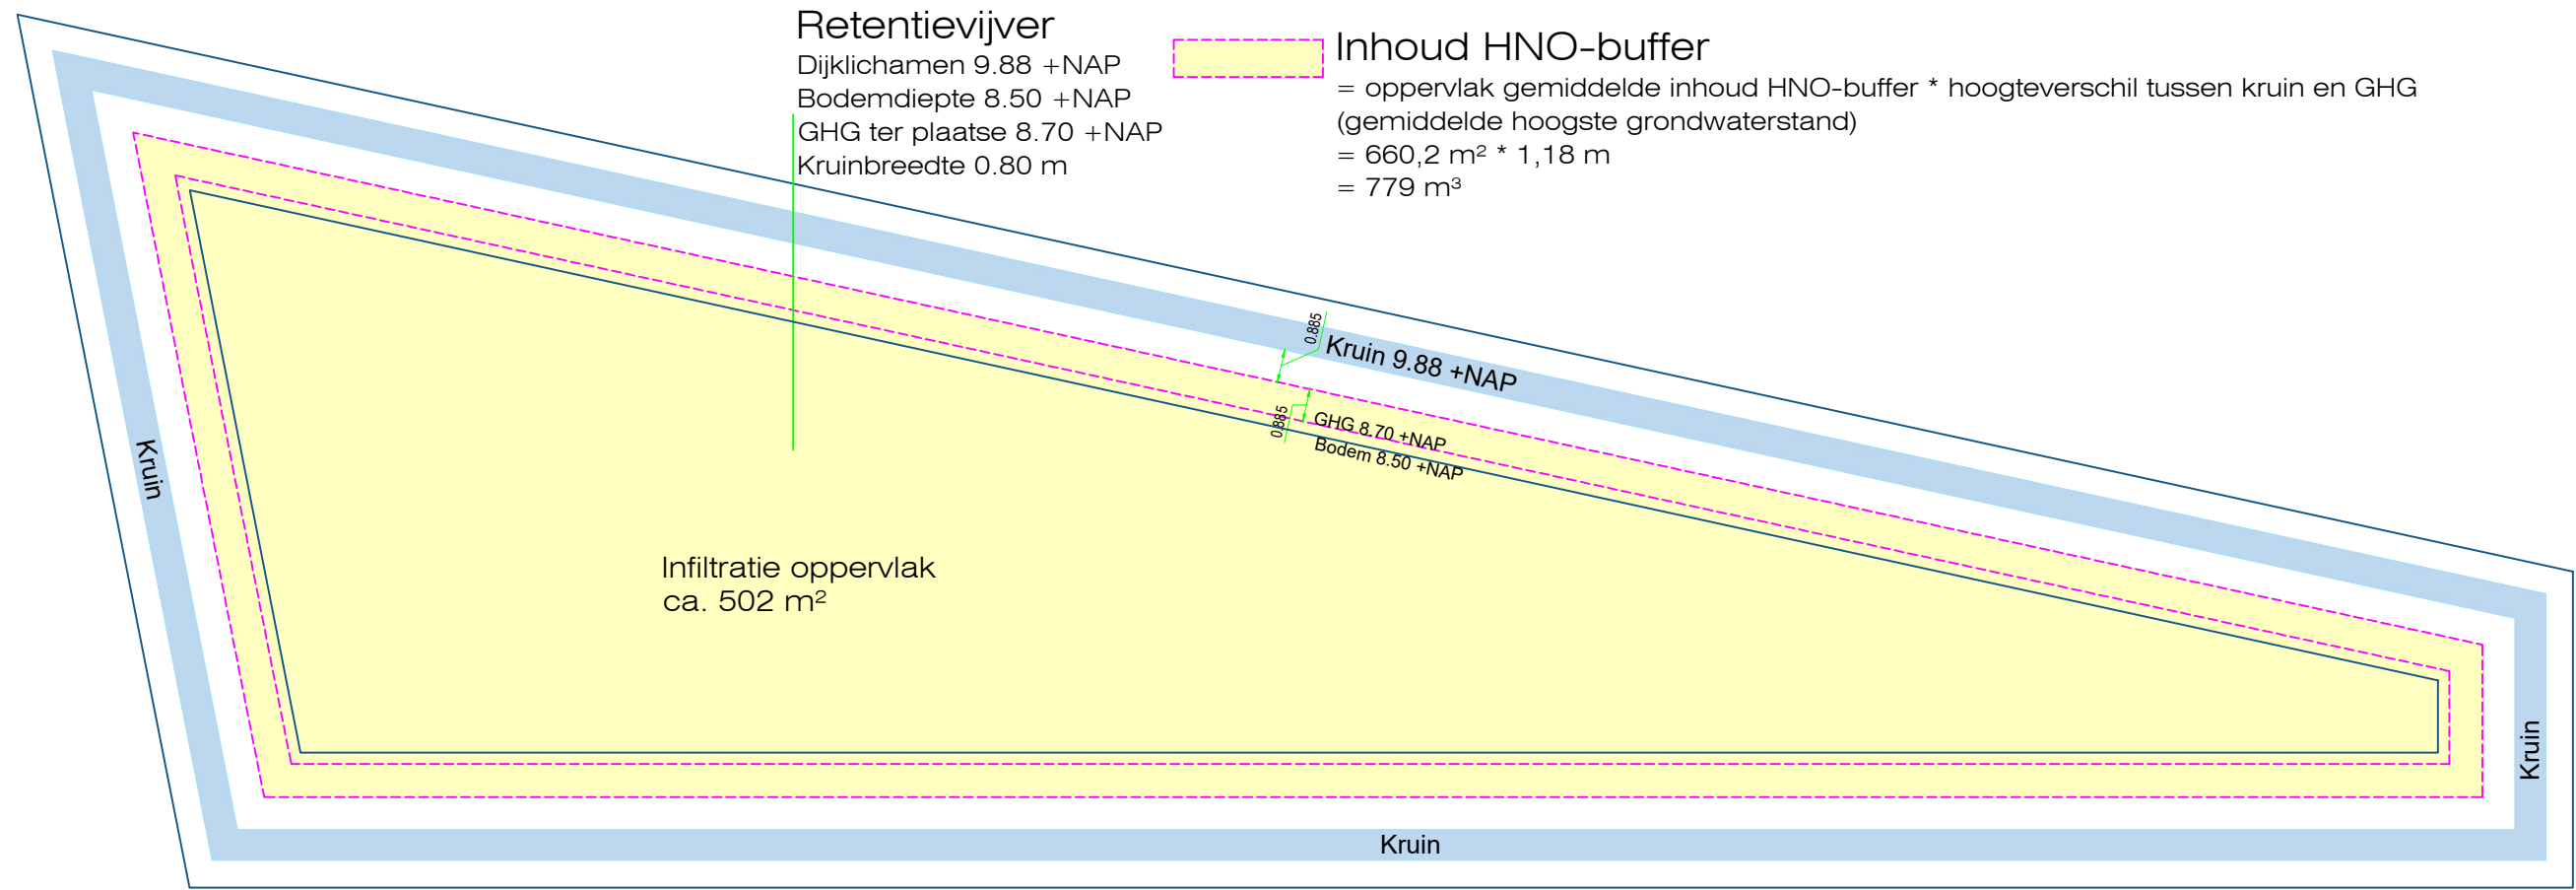


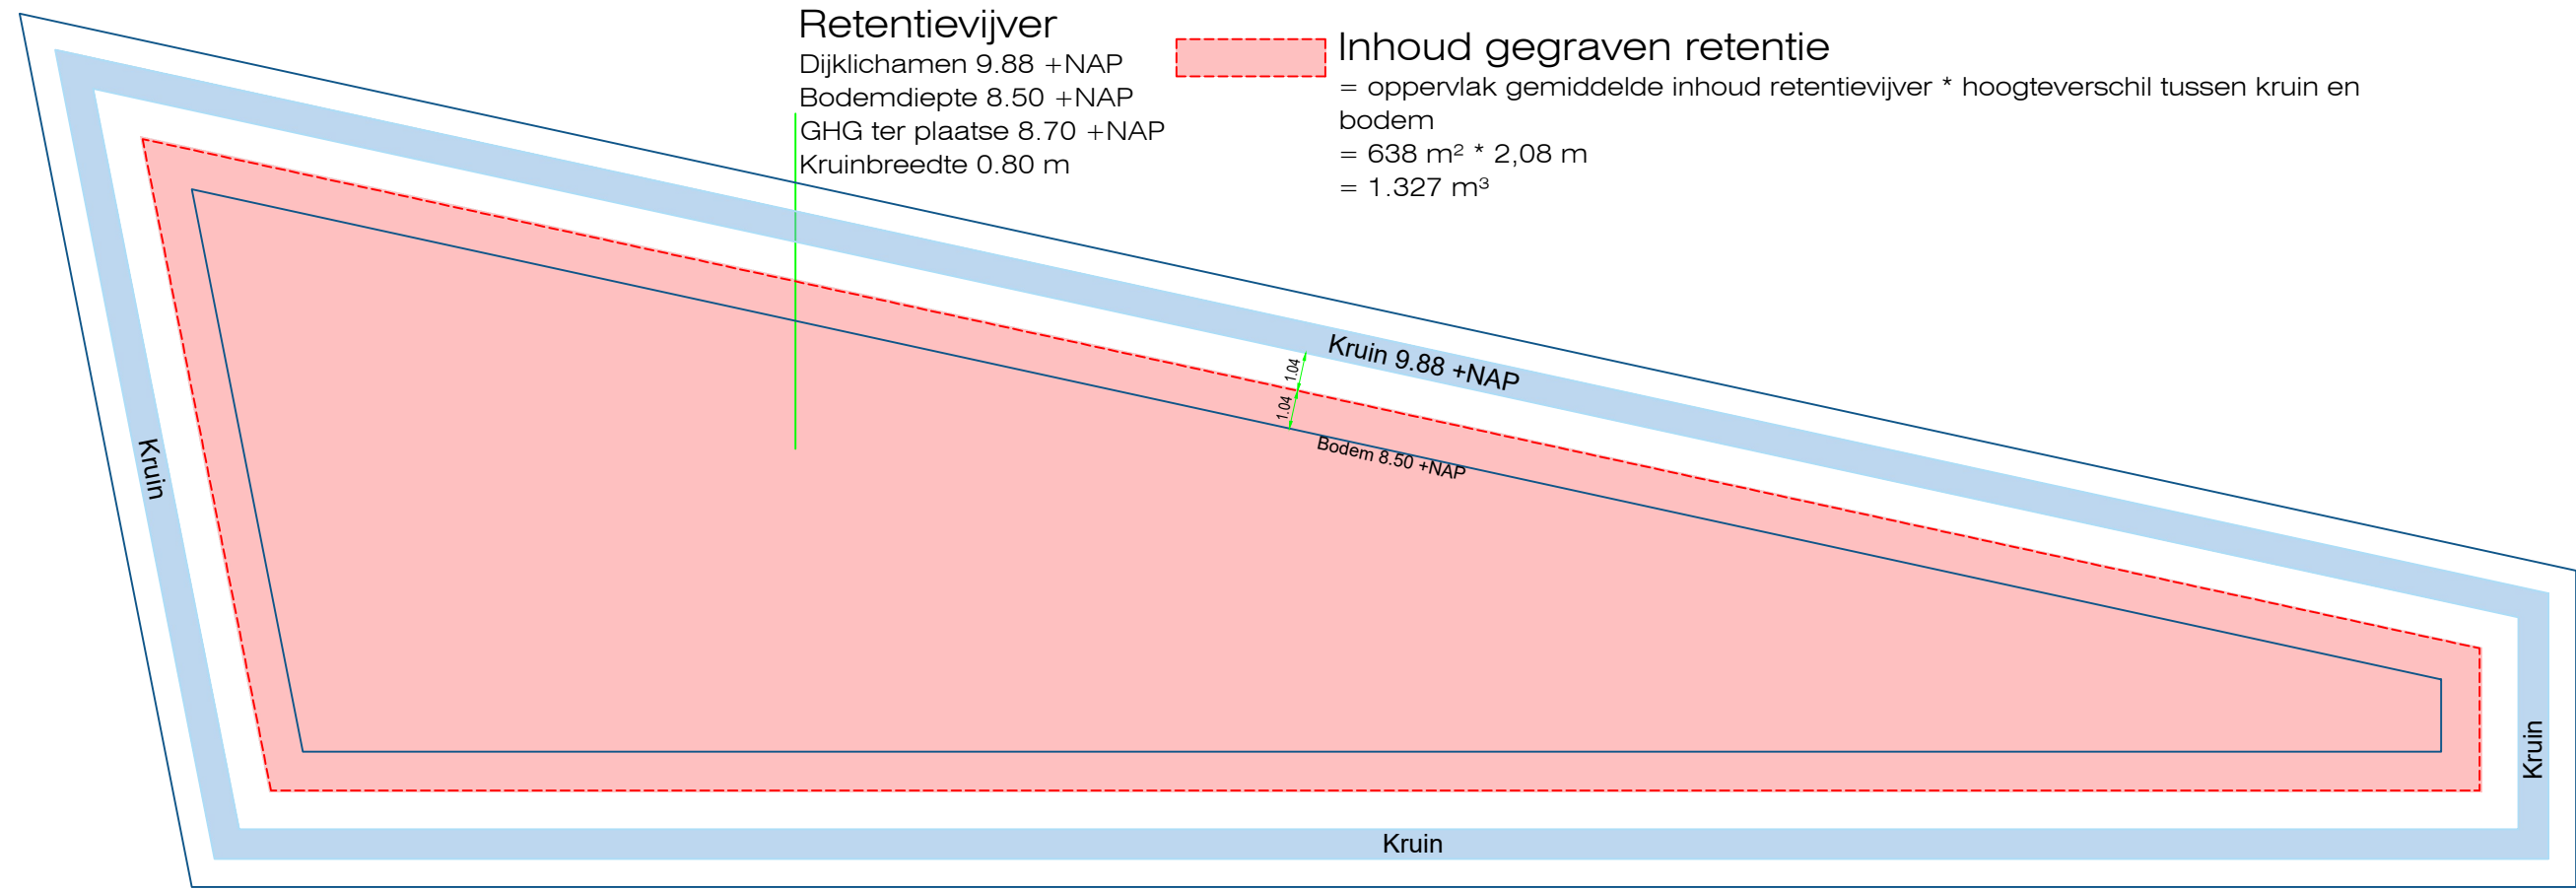

Waterbassin 2 - Hemelwater
Dijkhoogte 2.50 m
Kruinbreedte 0.80 m
Bodemdiepte 1.25 m
Inhoud 4.071 m³ (25 cm onder de rand)

Inhoud gegraven waterbassin
= oppervlak gemiddelde inhoud bassin * hoogteverschil tussen kruin (-25cm) en bodem
= 1.197,88 m² * 3,40 m
= ca. 4.071 m³

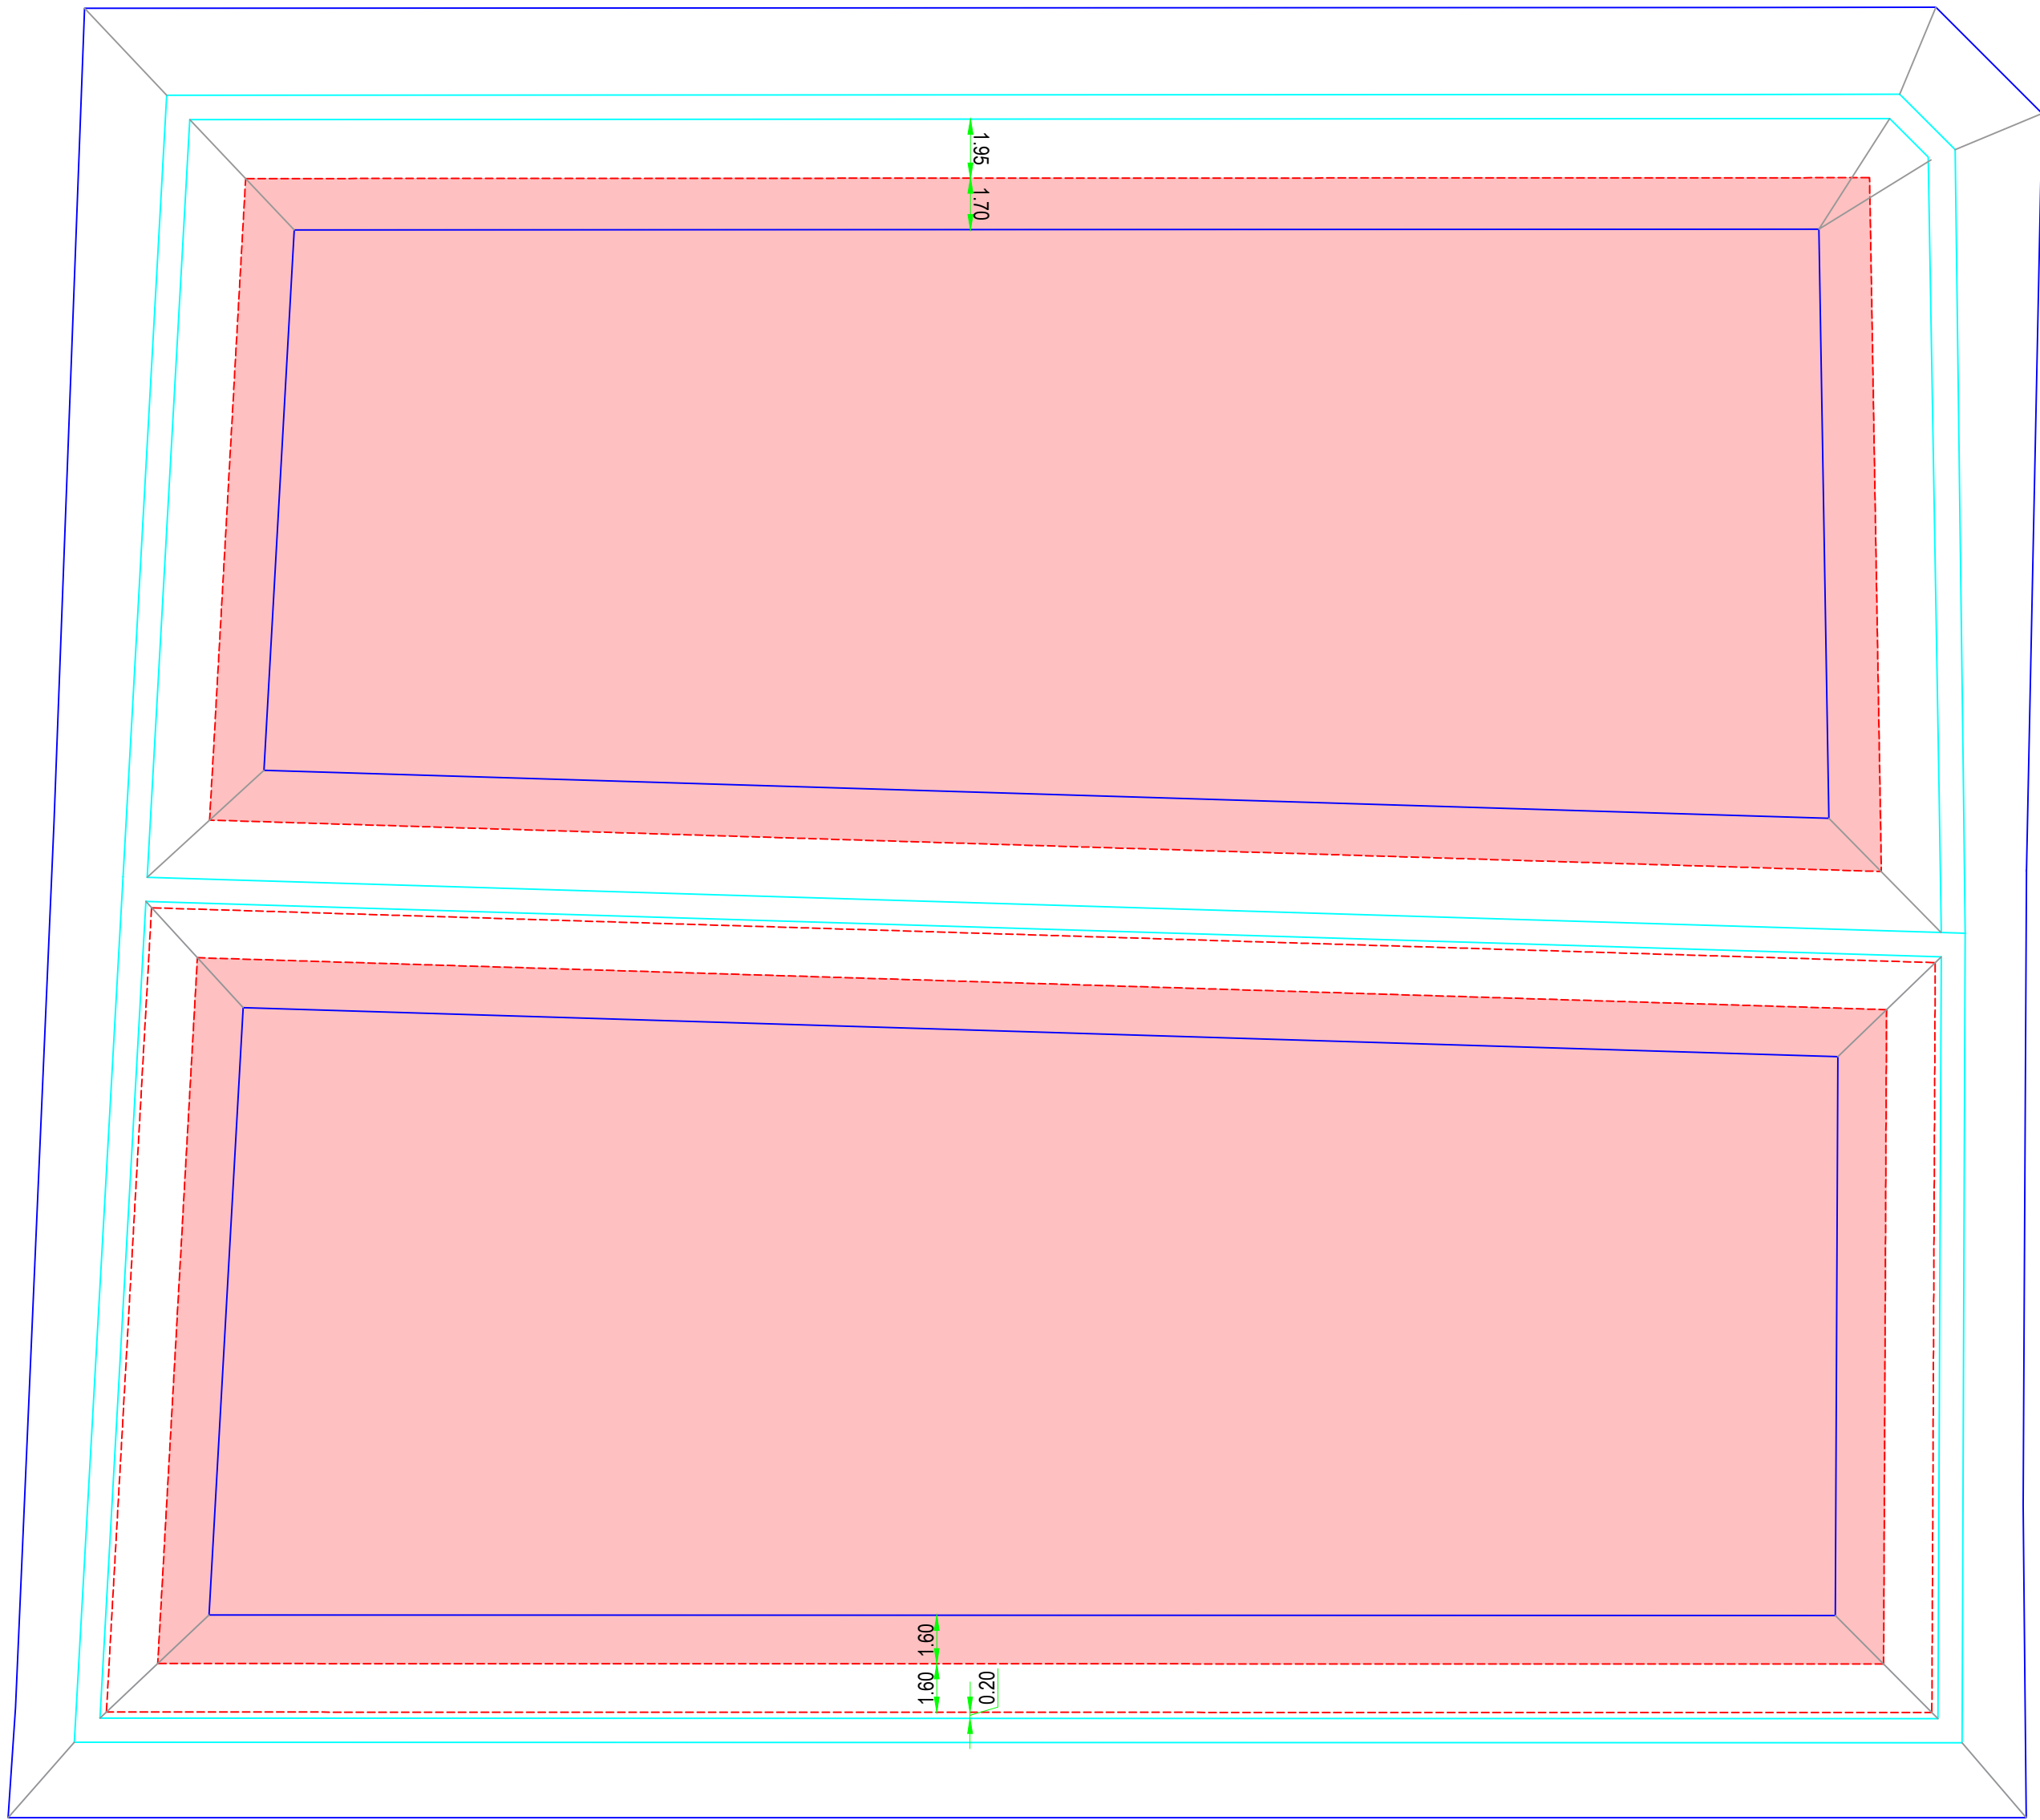


Waterbassin 1 - Drainwater
Dijkhoogte 2.50 m
Kruinbreedte 0.80 m
Bodemdiepte 0.90 m
Inhoud 4.047 m³ (20 cm onder de rand)

Inhoud gegraven waterbassin
= oppervlak gemiddelde inhoud bassin * hoogteverschil tussen kruin (-20cm) en bodem
= 1.268,60 m² * 3,25 m
= ca. 4.047 m³

Waterbassin 2 - Hemelwater
Dijkhoogte 2.50 m
Kruinbreedte 0.80 m
Bodemdiepte 1.25 m
Inhoud 4.071 m³ (25 cm onder de rand)

Inhoud HNO-buffer
= oppervlak gemiddelde inhoud HNO-buffer * hoogteverschil tussen knijpvoorziening en kruin (-5 cm)
= 1.485,27 m² * 0,20 m
= 297 m³

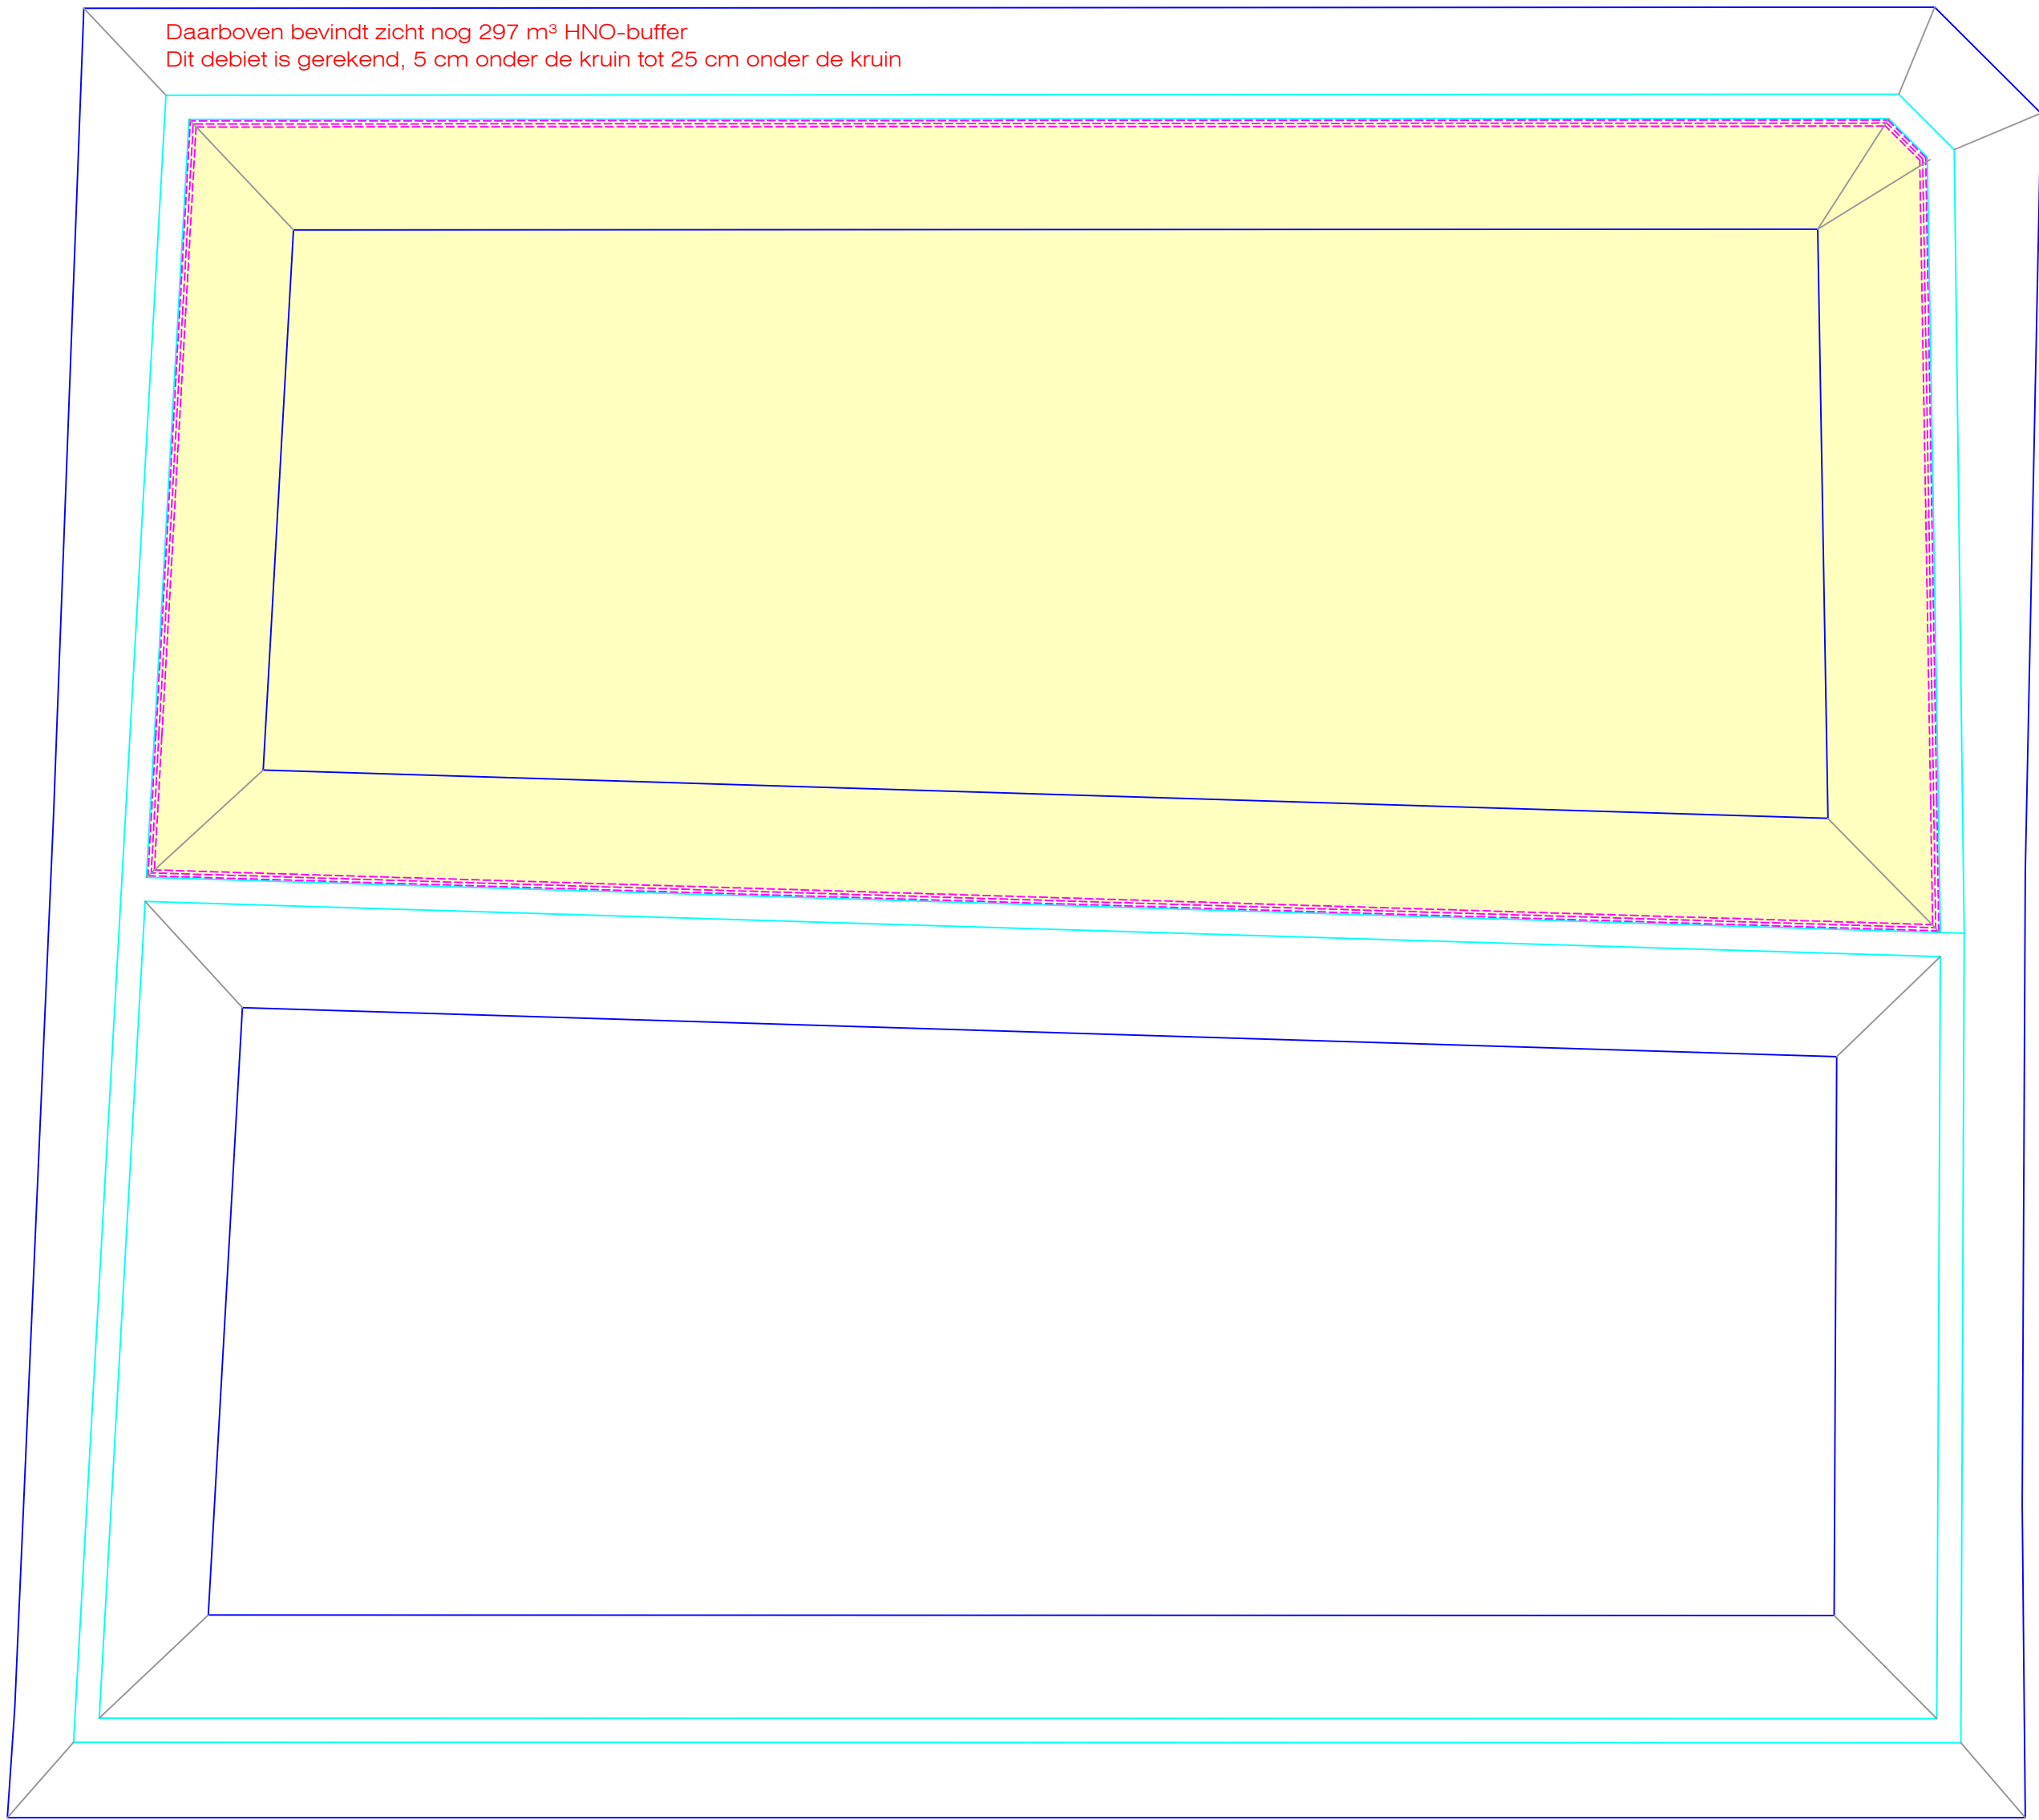

Waterbassin 1 - Drainwater
Dijkhoogte 2.50 m
Kruinbreedte 0.80 m
Bodemdiepte 0.90 m
Inhoud 4.047 m³ (20 cm onder de rand)

Geen HNO-buffer aanwezig

TRAYCON INFRA METING B.V.

- projectbegeleiding
- aanleg tray- en containervelden
- levering materialen tray- en containervelden
- montage tray- en containervelden
- innemen en uitzetten met laser / totalstation
- advies waterovergangssystemen
- bouwen van foliekassen
- aanleg van bassins
- leveren en plaatsen watersilo's
- storten van betonpaden
- hekwerken / windschermen
- grondwerken

Kleinoudertsseweg 15 - 4714 RR Sprundel tel: 0165-381009 fax: 0165-388539 www.traycon.nl e-mail: traycon@hetnet.nl

Van der Peijl, tuinplanten Aanleg kas en containerveld			
naar gegevens opdrachtgever			
gewijzigd	omschrijving		
12-10-2021	Inhoud waterspaga		
25-03-2022	Inhoud retentievijver		
25-04-2022	Inhoud retentievijver		
getekend door		schaal	1:200
gecontroleerd door		formaat	A1 (841 x 597)
uitgegeven door			
status	Concept	versie	D05
		tek nr.	25-04-2022