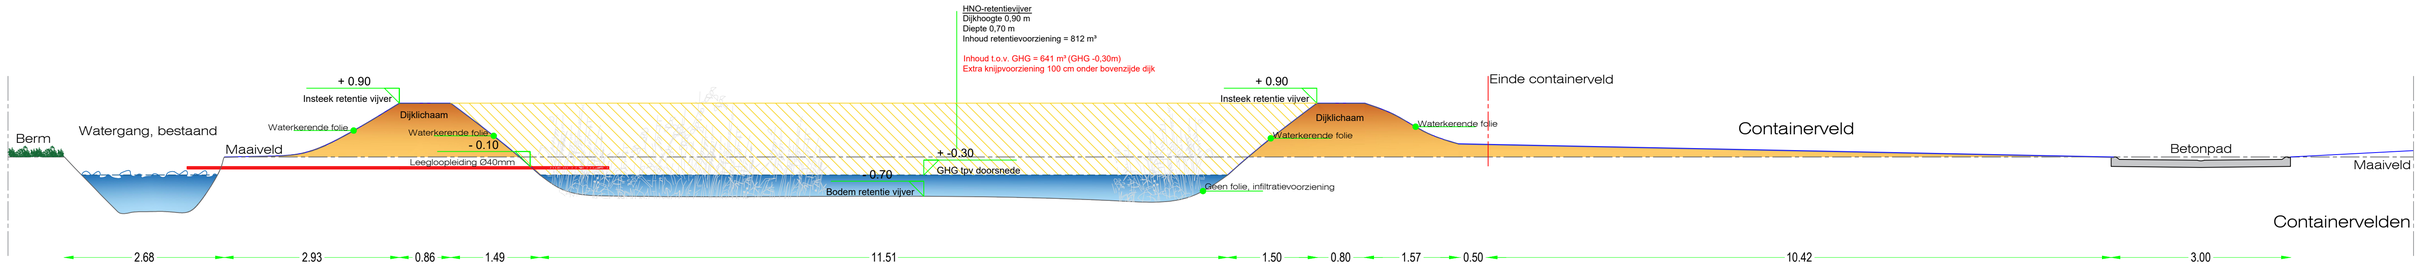

Doorsnede A-A - Profiel HNO-retentievoorziening

schaal 1:50

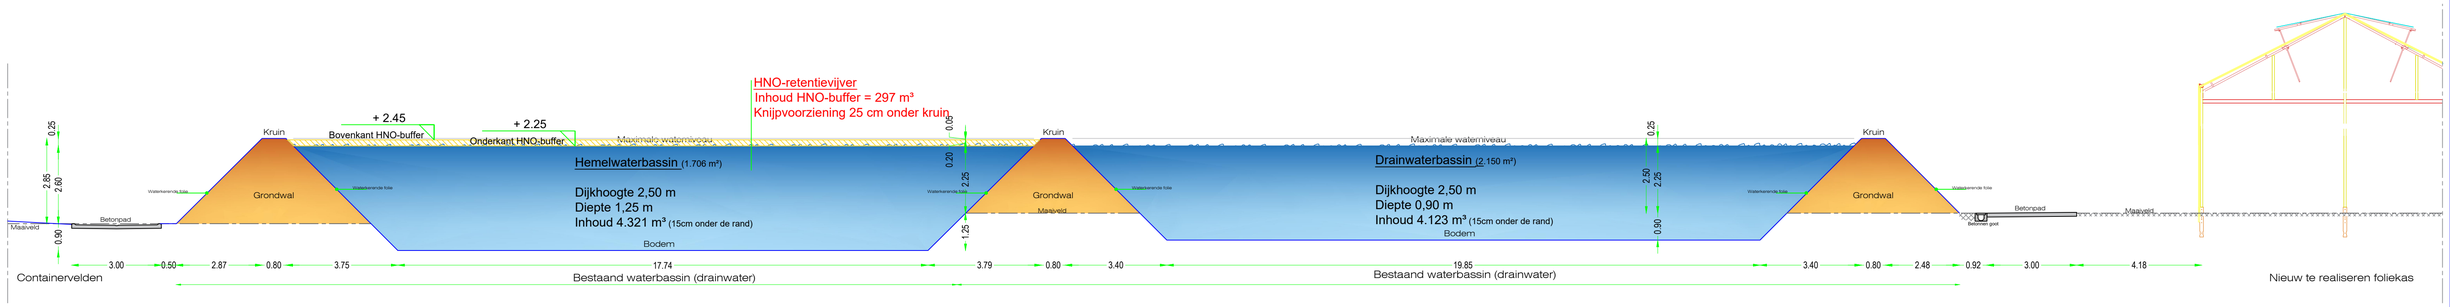

Doorsnede B-B

schaal 1:100

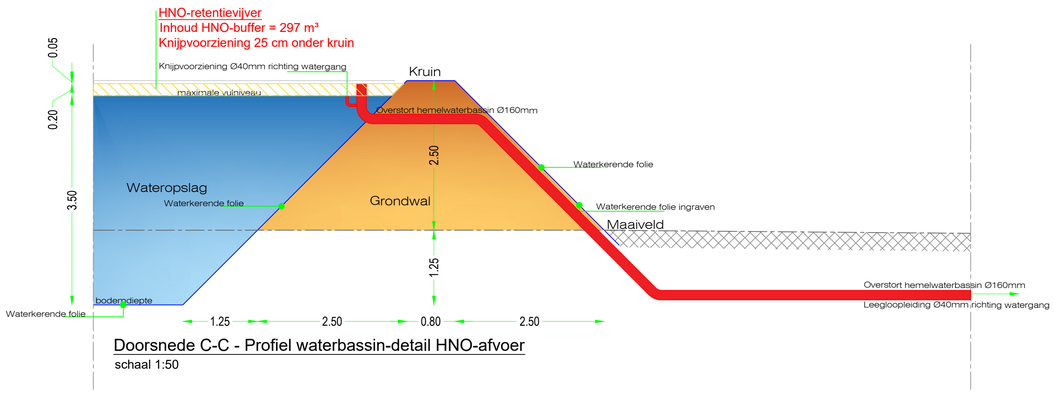

Doorsnede C-C - Profiel waterbassin-detail HNO-afvoer

schaal 1:50

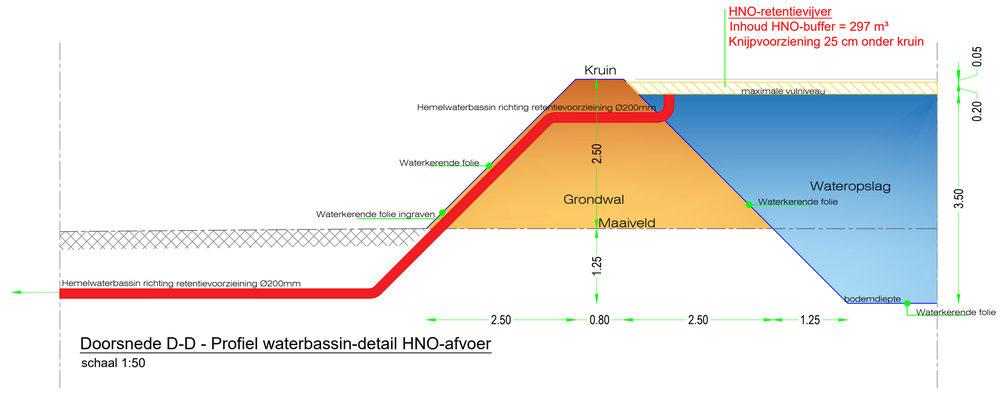

Doorsnede D-D - Profiel waterbassin-detail HNO-afvoer

schaal 1:50

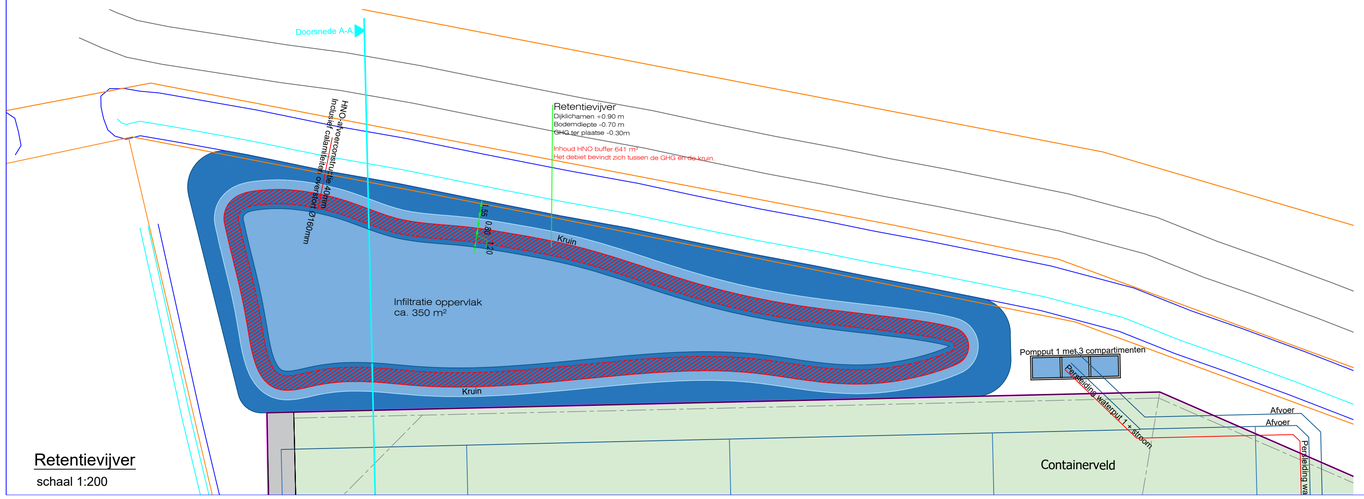

Retentievijver

schaal 1:200

LEGENDA

- Toename verhard oppervlak
- Bestaande watergang
- Talud watergang/wateropslag
- Glazen kas
- Folie kas
- Folie tunnel
- Containerveld
- Wateropslag
- Loods
- Kantoor/kantine
- Beplanting
- Betonverharding
- Klinkerverharding
- Stroomrichting
- 12.00 Algemene maatvoering in meters
- 12.00 Maatvoering bouwblok in meters
- 00066 Perceelnummer

TRAYCON INFRA METING B.V.

- projectbegeleiding
- aanleg tray- en containervelden
- levering materialen tray- en containervelden
- montage tray- en containervelden
- inmeten en uitzetten met laser / totalstation
- advies wateropvangsystemen
- bouwen van foliekassen
- aanleg van bassins
- leveren en plaatsen watersilo's
- storten van betonpaden
- hekwerken / windschermen
- grondwerken

kleinzundertseweg 15 - 4714 RR Sprundel tel: 0165-381006 fax: 0165-388539 www.traycon.nl e-mail: traycon@hetnet.nl

Van der Peijl, tuinplanten
Aanleg kas en containerveld

naw gegevens opdrachtgever

gewijzigd	omschrijving
13-08-2021	Doorsneden containerveld / wateropslag
11-11-2021	Aanpassing berekeningen

getekend door		schaal	custom
gecontroleerd door		formaat	A1 (597 x 841)
uitgegeven door			
status Concept	versie D02	tek nr. 11-11-2021	