



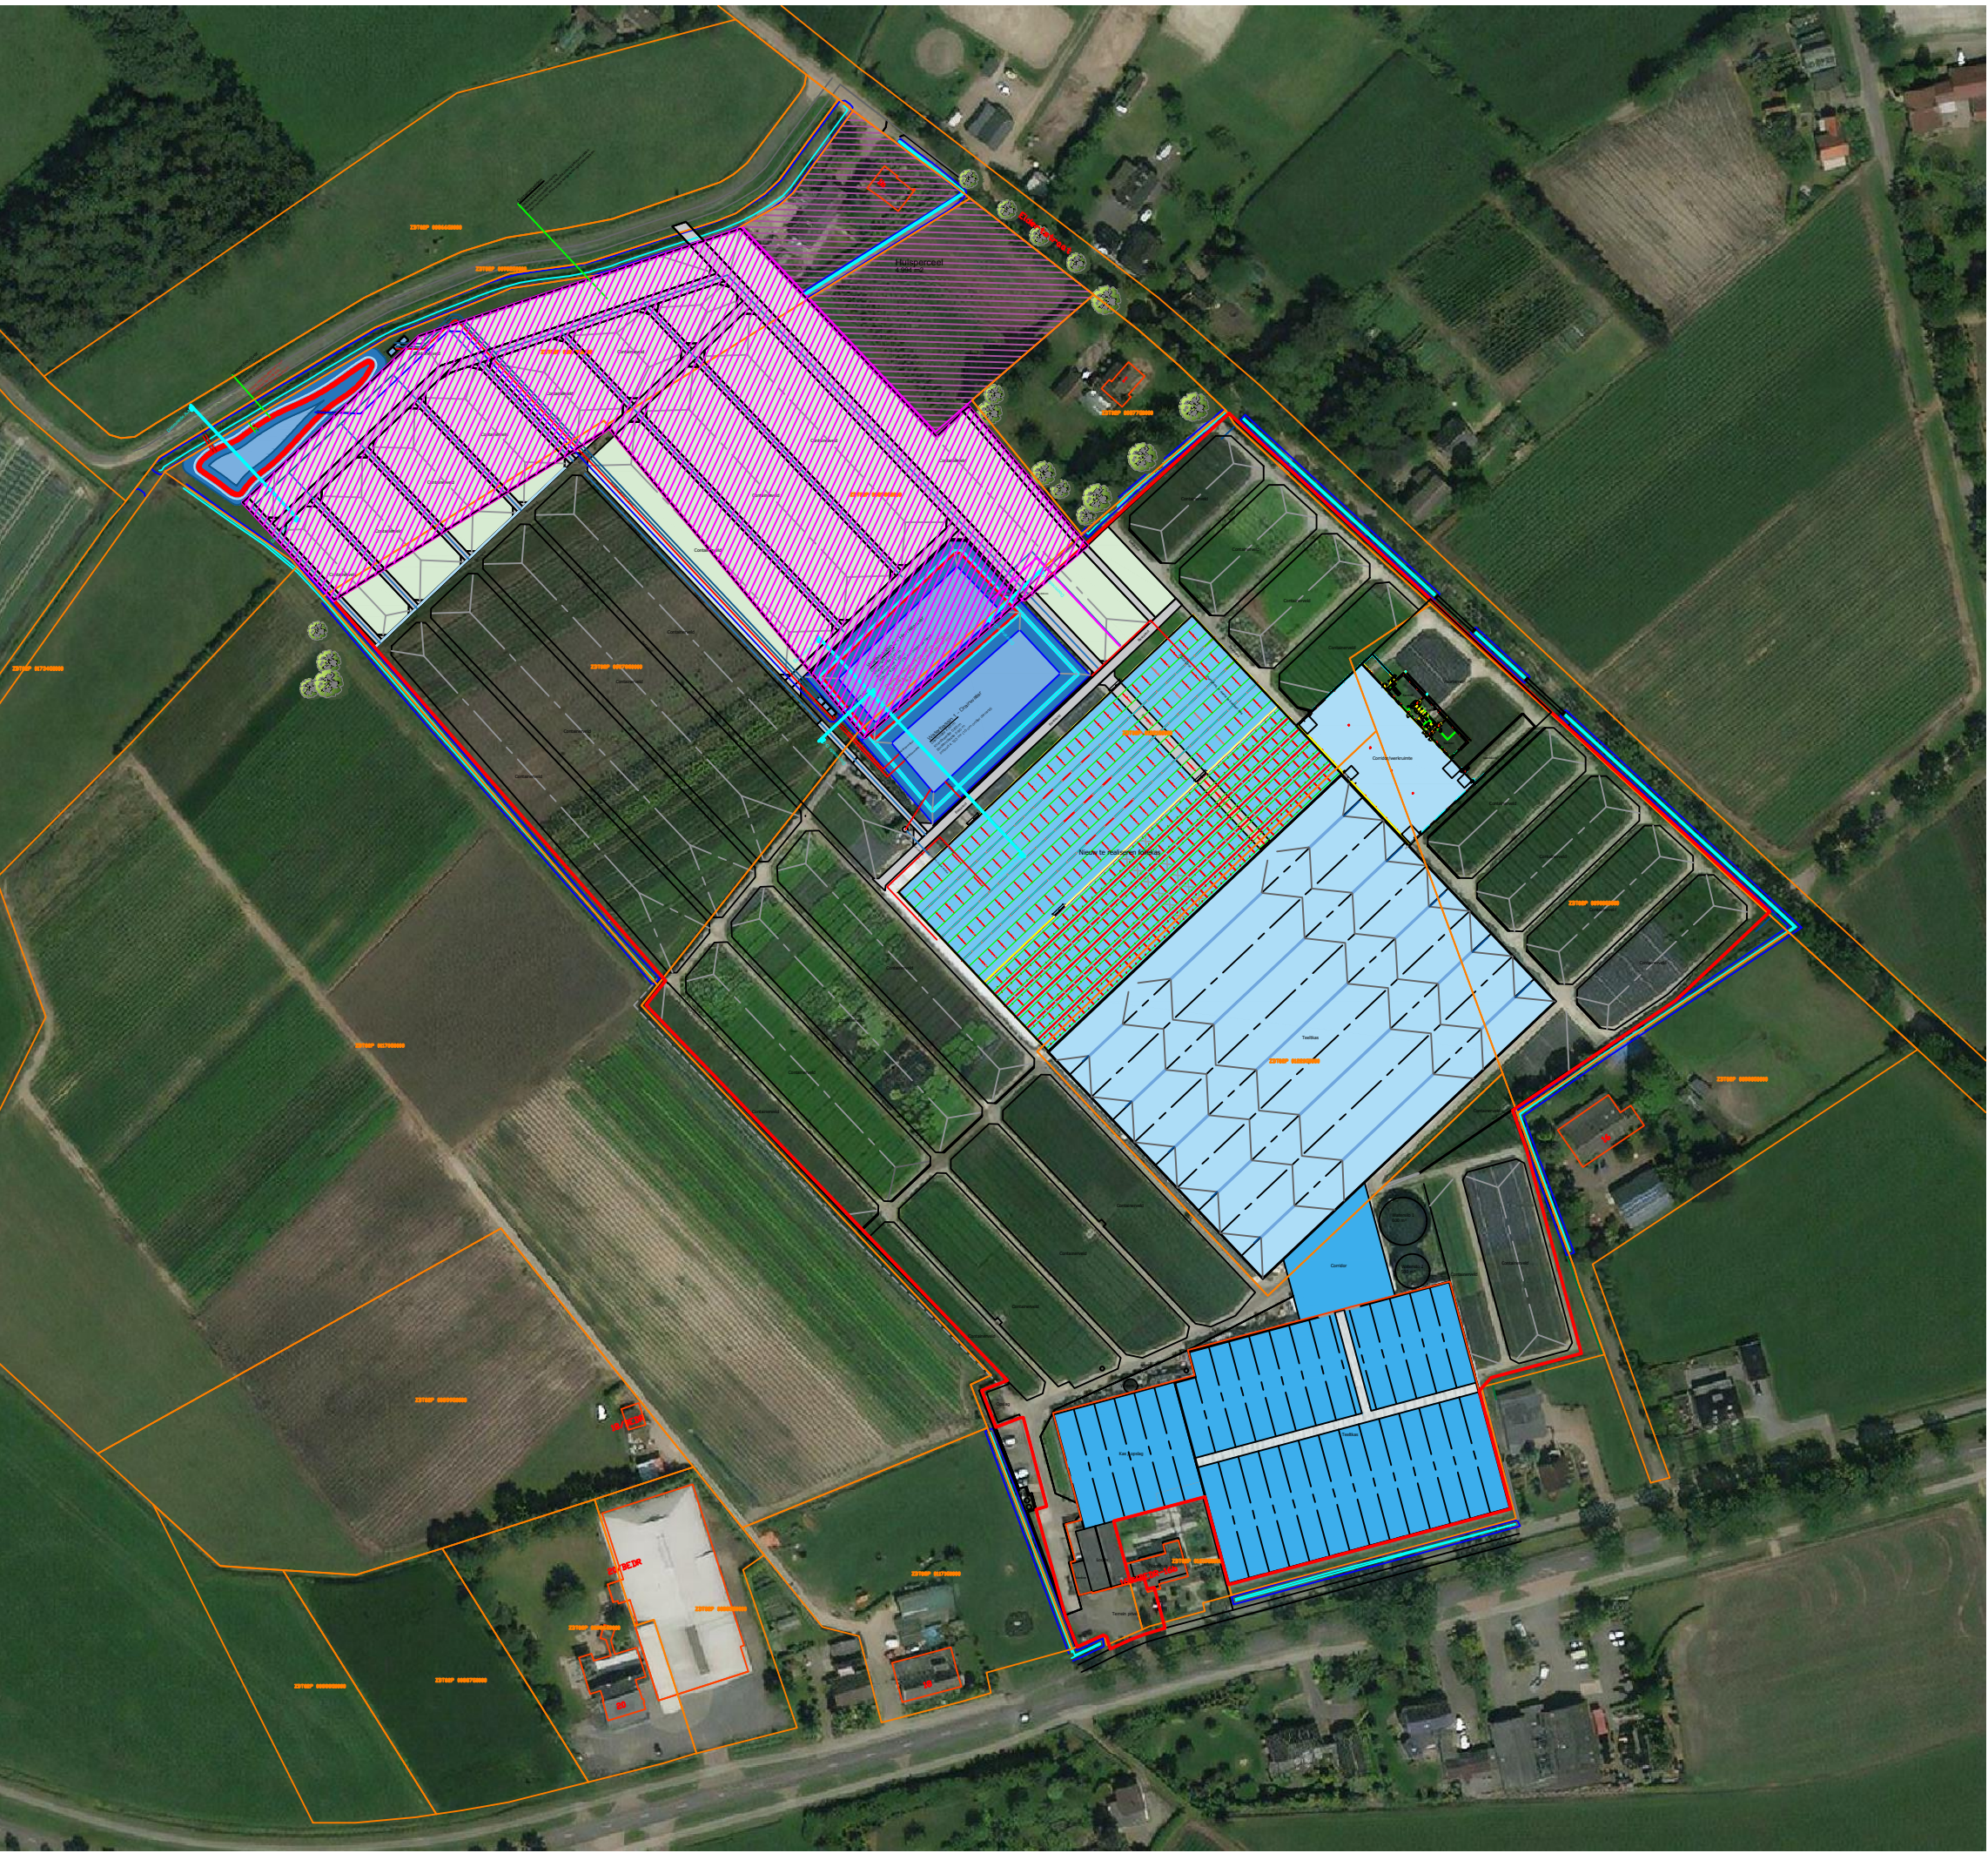

Situatie 1:2000

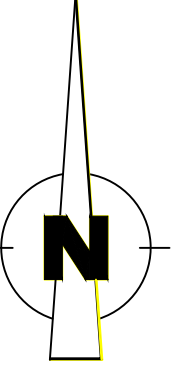

Beoogde nieuwe situatie	
Oppervlakte	Soort verharding
8.616 m²	Gras en kas, bestaand
13.256 m²	Folie kas, bestaand
+8.333 m²	Folie kas, NIEUW
42.238 m²	Containervelden, bestaand
+15.616 m²	Containervelden, NIEUW
1.845 m²	Beplanting (bodemkanten), bestaand
2.433 m²	Wateropslag, bestaand
+1.733 m²	Wateropslag, NIEUW
+996 m²	Waterkering, NIEUW
3.288 m²	Divers erfverharding, bestaand
98.452 m²	Totaal

HNO-regeling		
* Benodigde compensatie (in m²) = Toename verhard oppervl (in m²) * Gevoeligheidsfactor * 600 m²/hectare		
Verharding nieuwe situatie	Gevoeligheidsfactor	Oppervlakte verharding
Tegeloppervlakte containerveld (bodem)	100%	12.281 m²
Betonverharding containerveld (bodem)	100%	2.635 m²
Wateropslag (waterbassin)	100%	1.706 m²
Te compenseren HNO	Totaal	937 m²

* Voor het opvangen van het regenwater zal een schakeling worden voorzien i.v.m. de eerste 50mm regenwater na elke bevoeging met regenwater.

Dit schakeling zorgt ervoor dat het de eerste First-Flush regenwater wordt opgevangen in de wateropslag, daarna zal het water worden afgevoerd naar de waterkeringen en de waterbassin.

Uitvoering door tijdschakelaar * pompcapaciteit.

LEGENDA	
	Toename verhard oppervlakte
	Bestaande watergang
	Talut watergang/wateropslag
	Gras en kas
	Folie kas
	Nieuw te realiseren folie kas
	Containerveld
	Wateropslag
	Loods
	Kantoor/kantoor
	Beplanting
	Betonverharding
	Klinkerharding
	Stroomrichting
	Algemene maatvoering in meters
	Maatvoering bouwvlak in meters
	Perceelnummer

TRAYCON INFRA METING B.V.

- projectbegeleiding
- aanleg tray- en containervelden
- levering materialen tray- en containervelden
- montage tray- en containervelden
- meten en plaatsen met laser / totalstation
- advies wateropvangsystemen
- bouwen van foliekassen
- aanleg van basiss
- leveren en plaatsen watersilo's
- storten van betonpaden
- hekwerken / windschermen
- grondwerken

Koninkrijksweg 15 - 4714 RR Sprundel tel: 0165-381006 fax: 0165-385539 www.traycon.nl e-mail: traycon@hetnet.nl

Van der Peijl, tuinplanten
Bedrijfsplattegrond

getekend door	omschrijving	naam	gevoers opdrachtgever
gecontroleerd door	Uitvoering tekenen		
uitgevoerd door	Aanpak maatvoering wateropslag		

getekend door	schaal	1:200 / 1:2000
gecontroleerd door	formaat	A0 (1189 x 841)

status	Concept	versie	C02	tek nr.	11-11-2021
--------	---------	--------	-----	---------	------------