
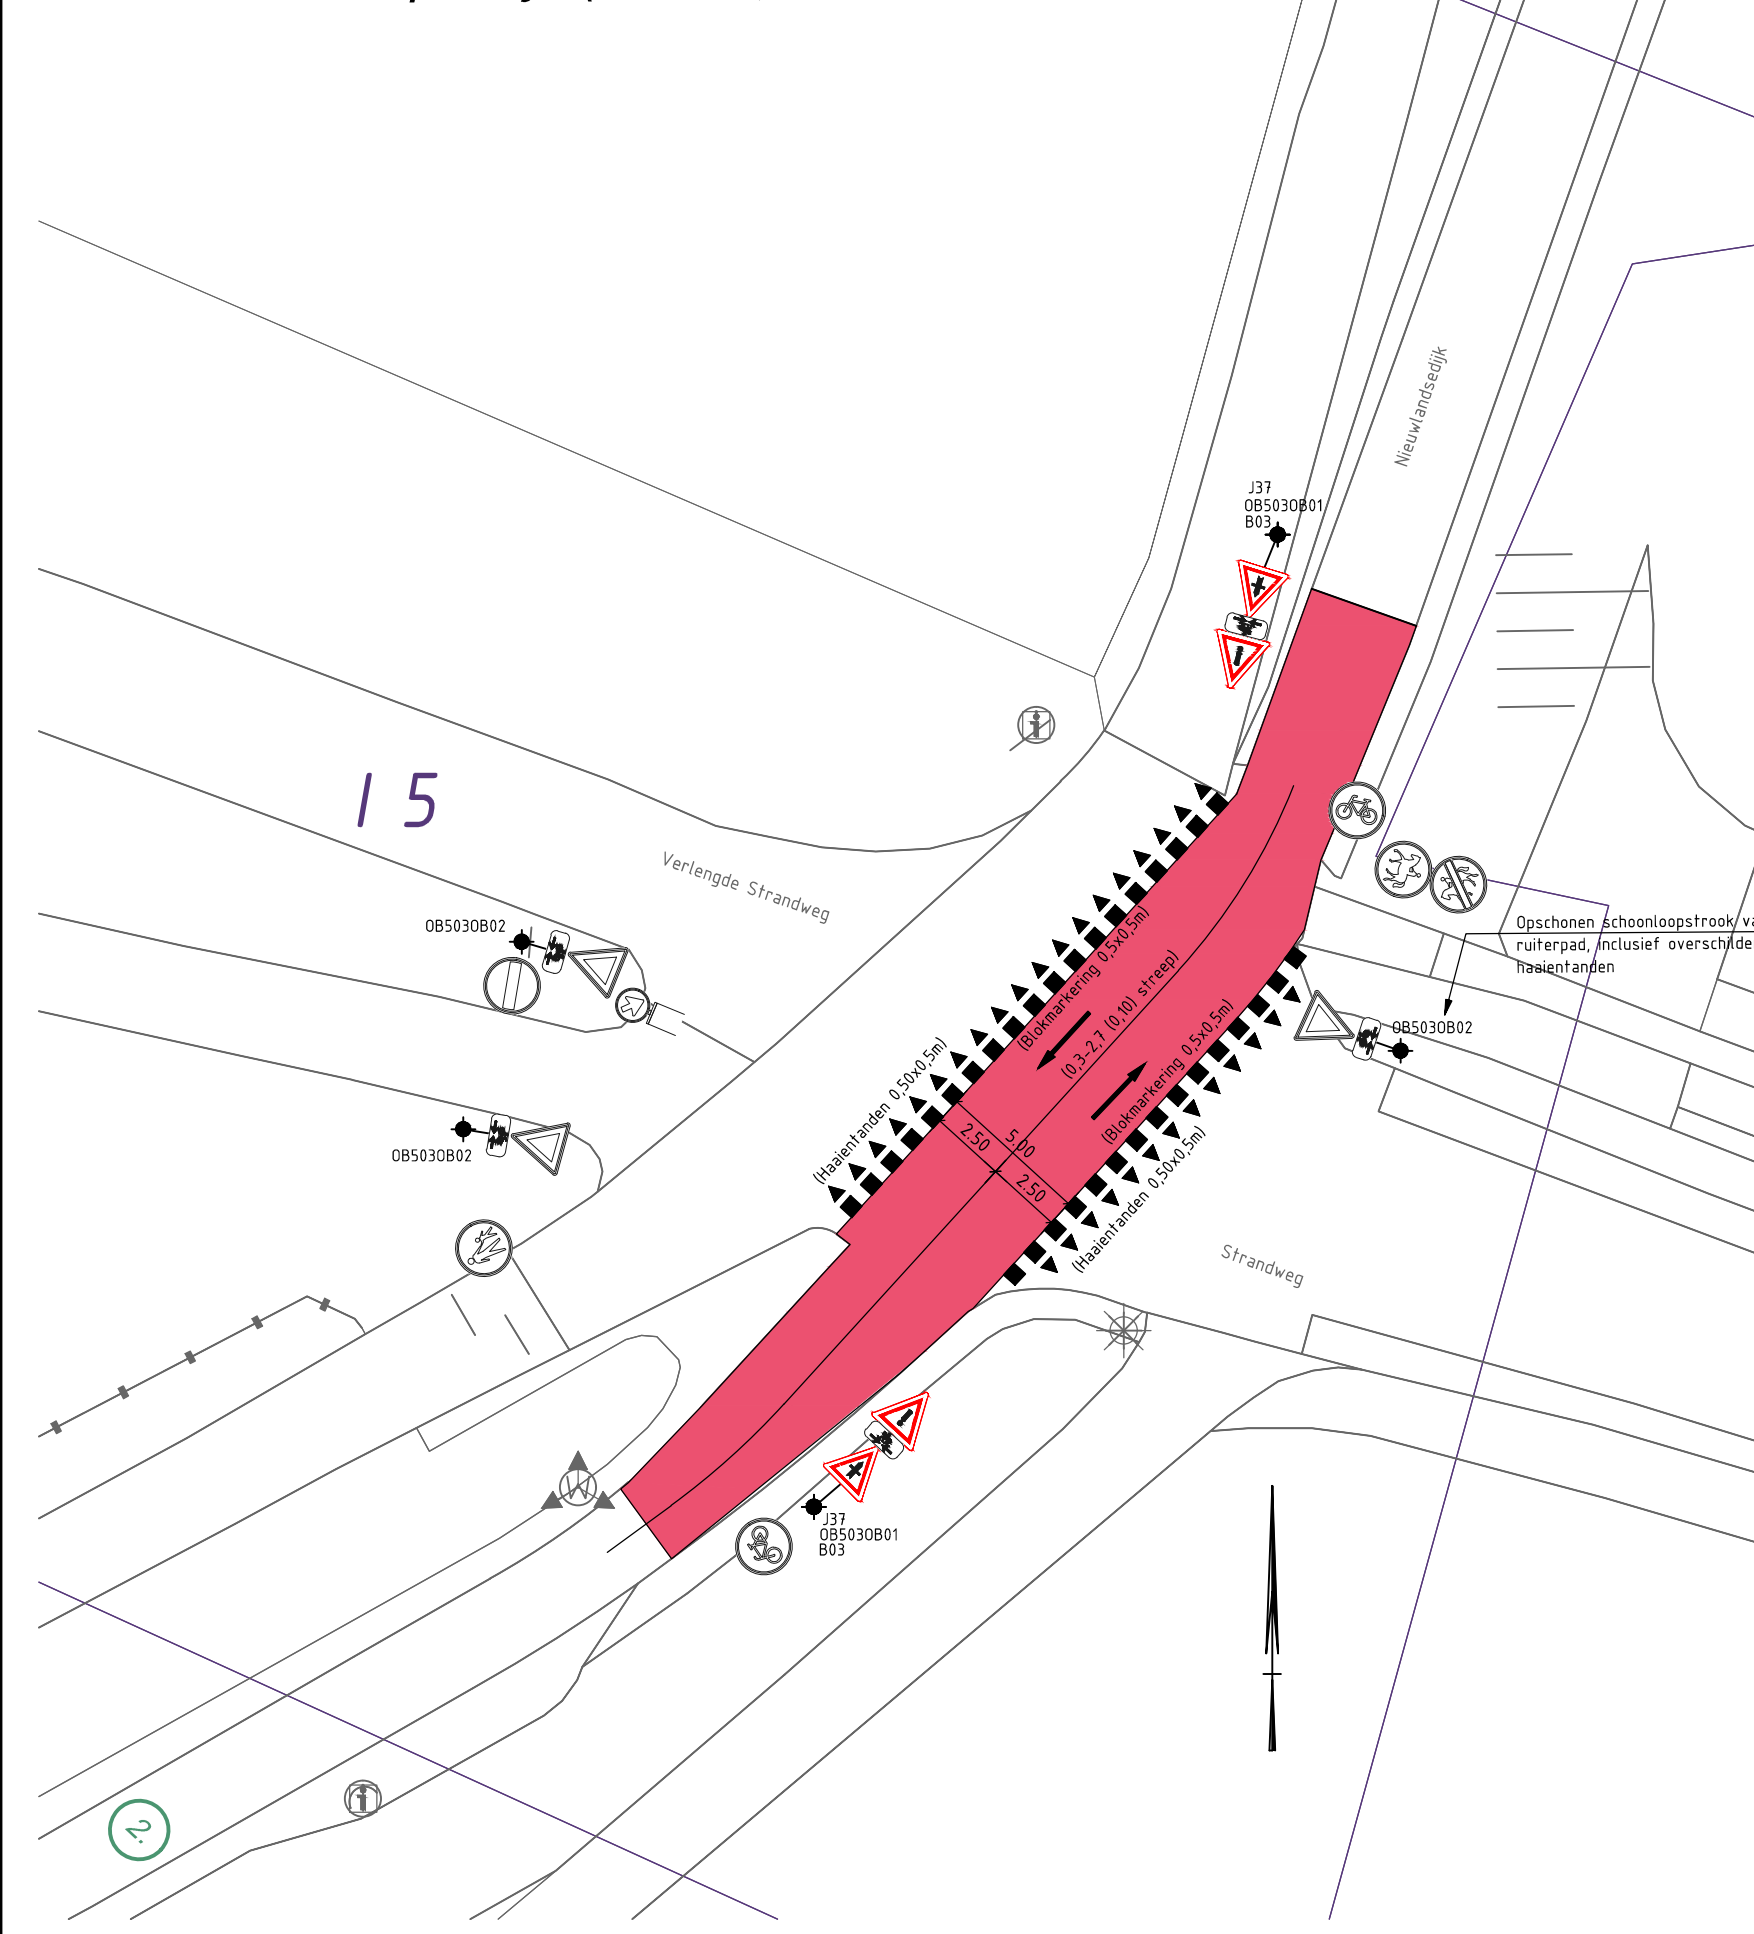
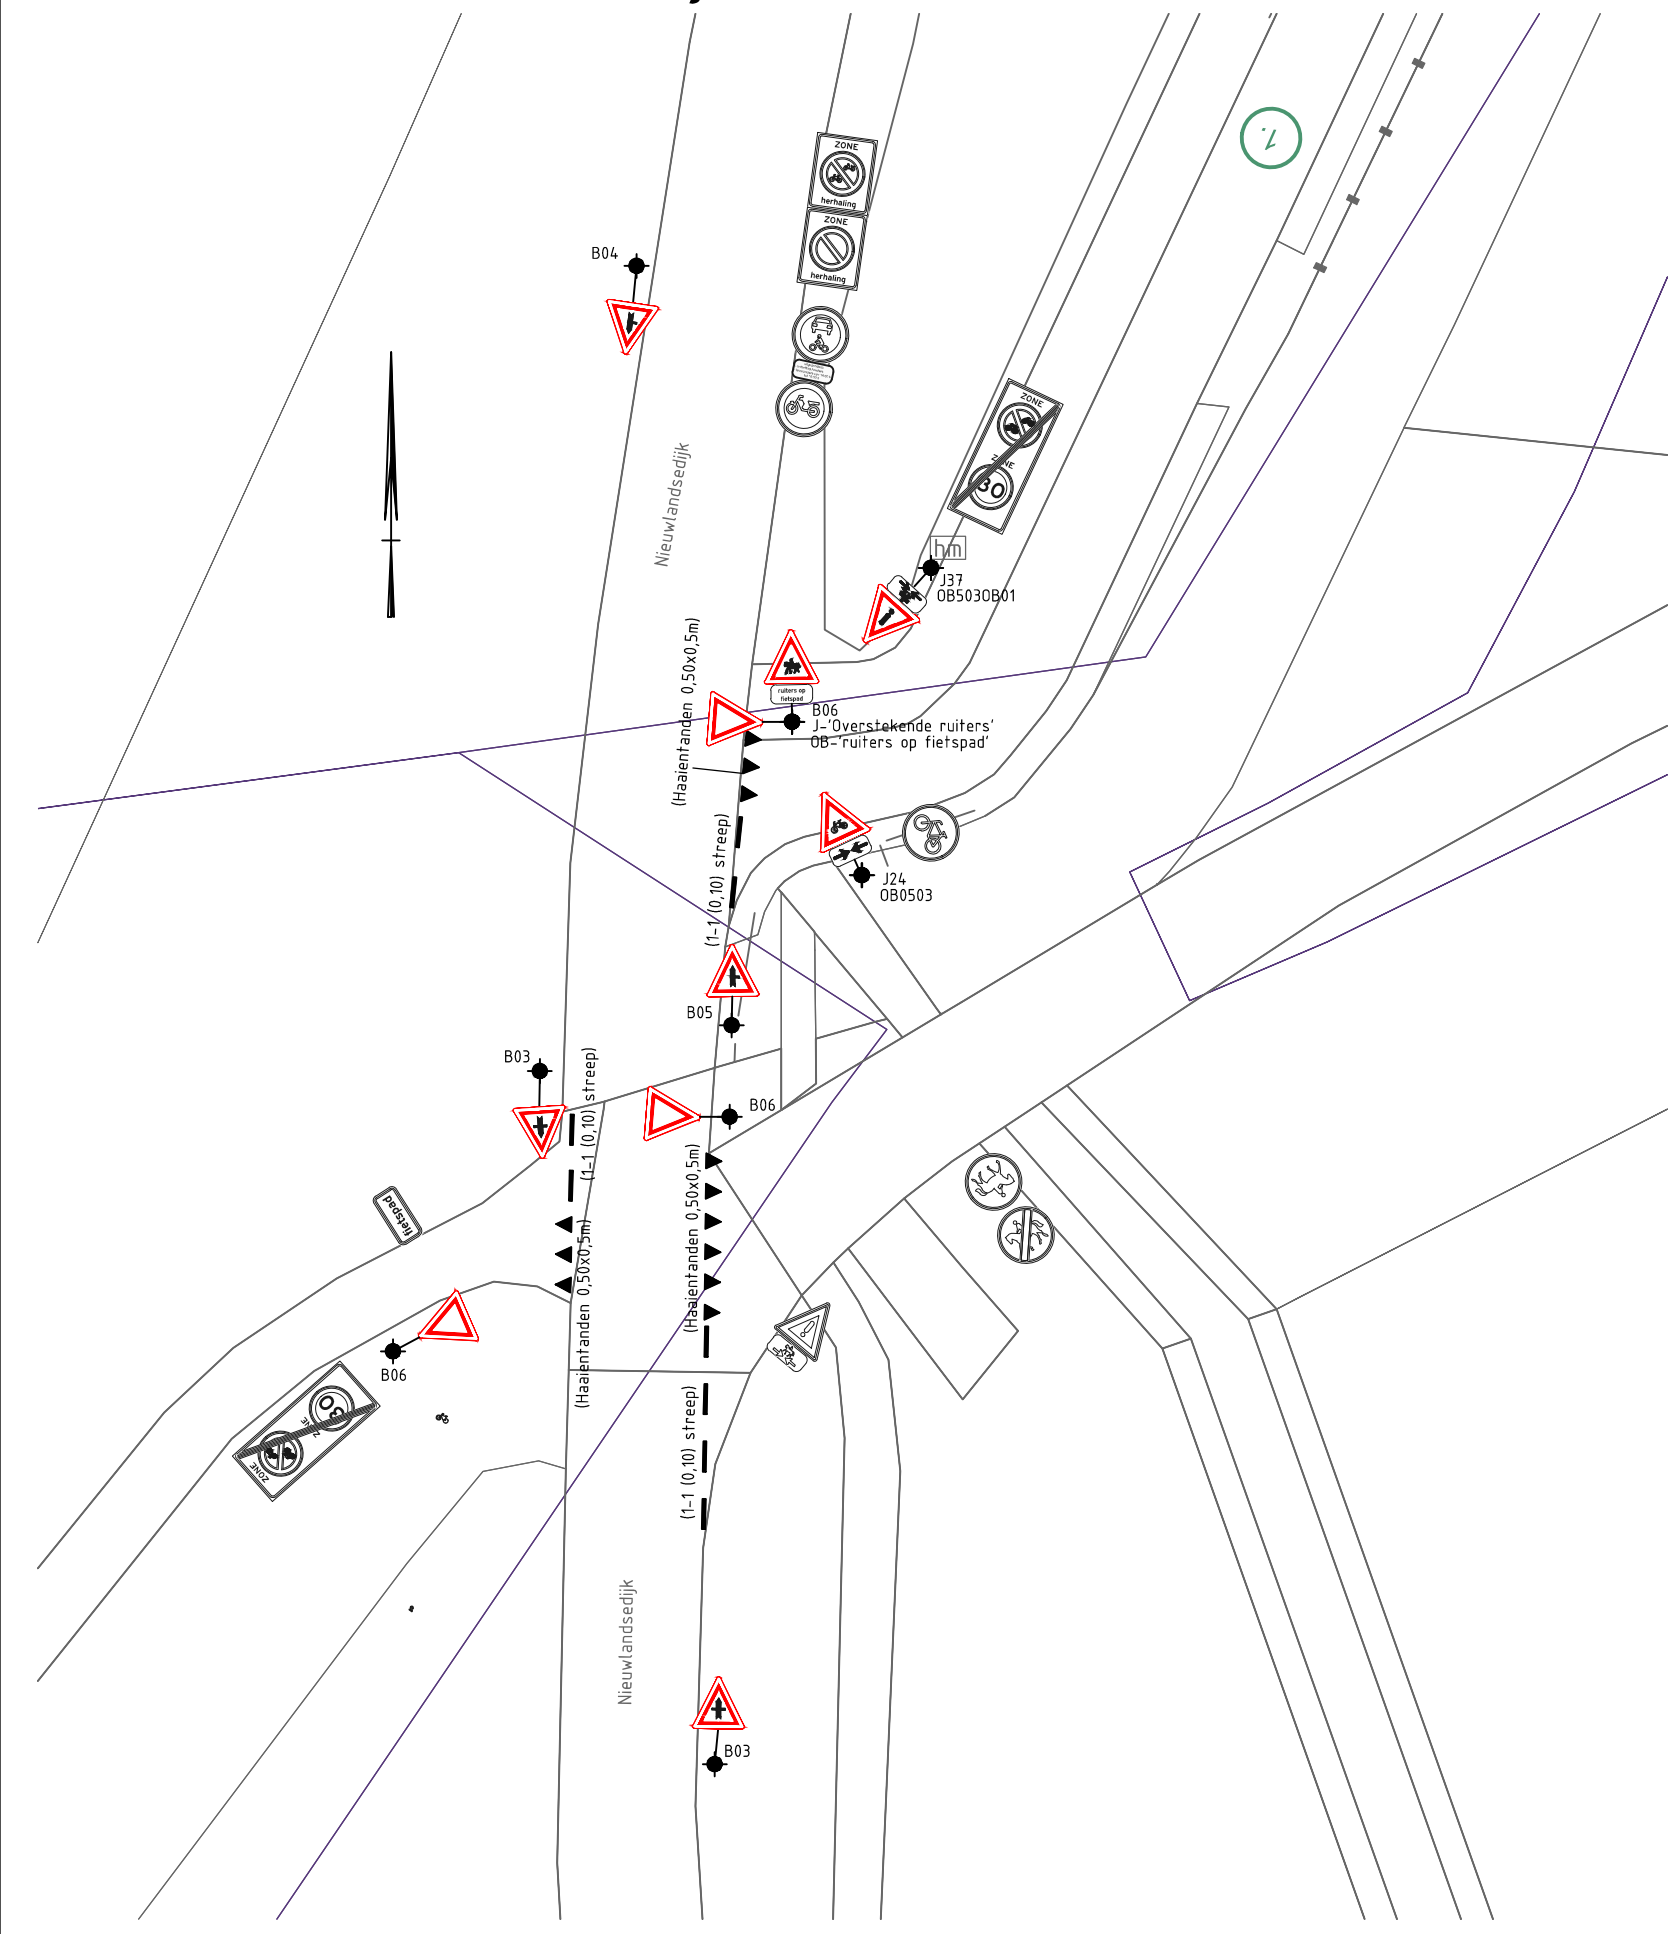


Locatie 1A: Slag Vluchtenburg

Locatie 1B: Nieuwlandsedijk

Locatie 2: Slaperdijk (Verlengde Strandweg) - F1

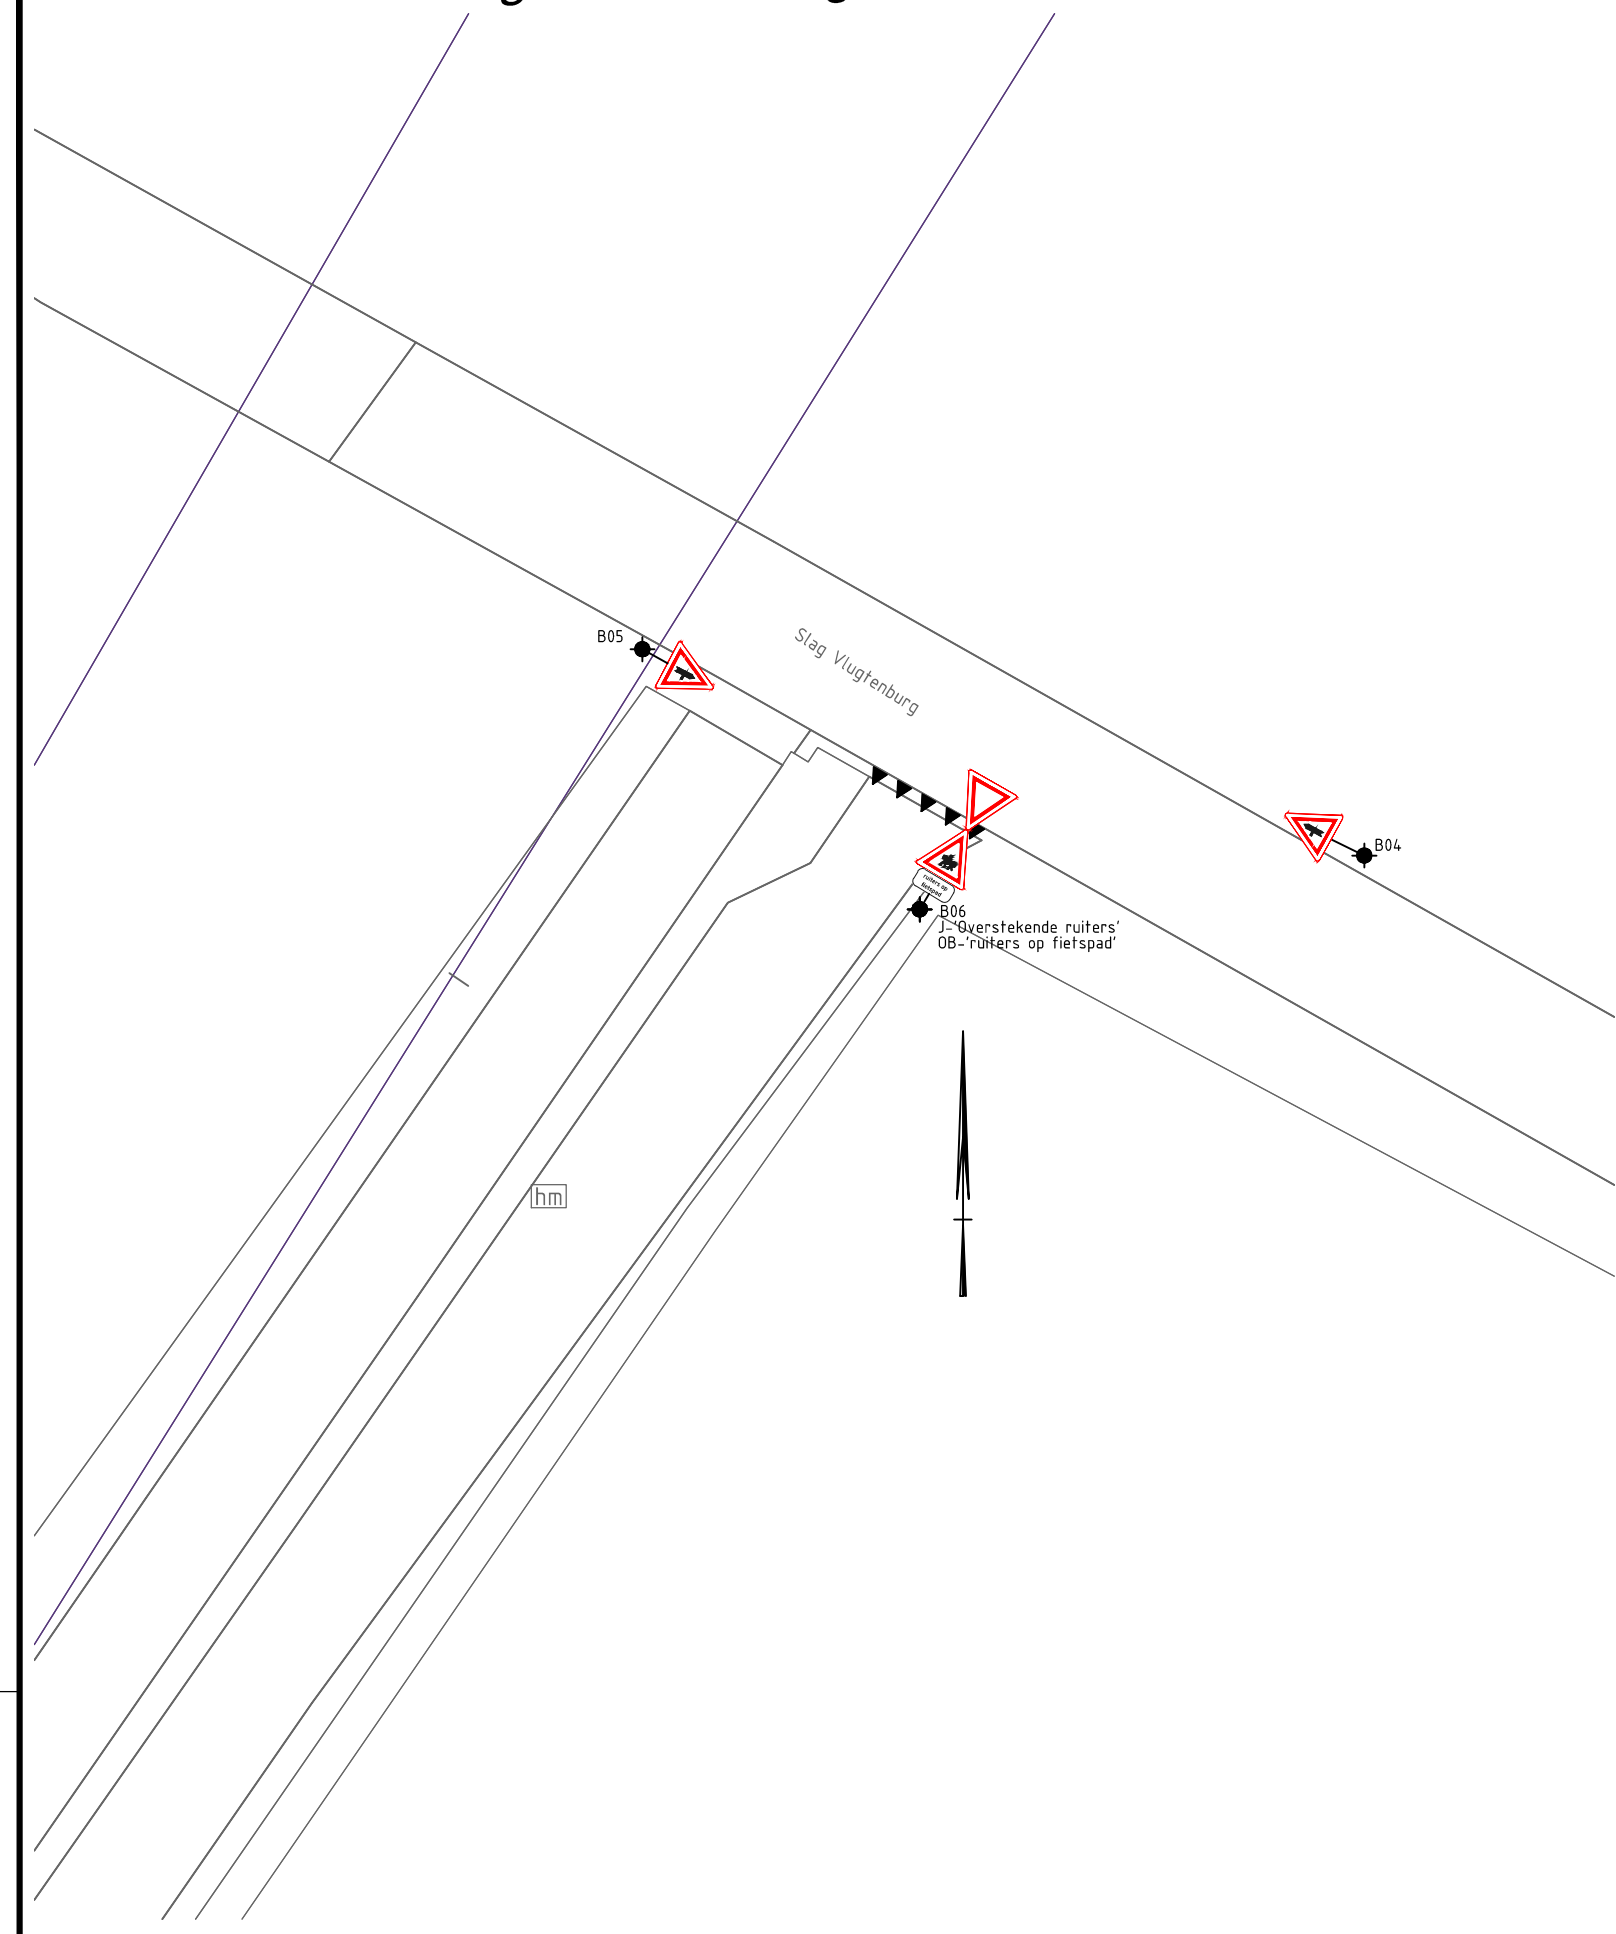


- VERKLARING**
- VERHARDINGEN EN OPSLUITINGEN**
- Asfaltering, rood
- 20 mm asfalt, dikte 30 mm
 - Nieuwe asfaltconstructie
- 20 mm asfalt, dikte 30 mm
- 20 mm zand, dikte 20 mm
- 20 mm beton, dikte 20 mm
 - Betonstraatstenen KF, kleur antraciet en wit
- Steenvoeg raster 300x300x50 mm
 - Betonstraatstenen KF keperverband dikte 80mm, kleur heidepaars
 - Betontegels 300x300x50mm halfsteensverband, kleur grijs
 - Halfverharding
 - Haaiantegels 500x50x50mm
 - Trottoirband 150/150x250mm, voorzien van betong
 - Opsluitband 80x200mm
- INRICHTINGSELEMENTEN**
- Verkeersbord met nummer
- Nieuw te plaatsen
 - Verkeersbord
- Bestand te plaatsen
 - Verkeersbord
- Bestand te verwijderen
- GRONDUITINGEN**
- Afsluiten gronduitingen in overig niet afgevat
- Let op! (voetganger + ruiter)
 - Let op! (auto + ruiter)
 - Let op! (wielren)
 - Let op! (auto)
 - Let op! (voetganger + ruiter + wielren)
 - Let op! (voetganger)
 - Let op! 100m (voetganger)
 - Let op! 50m (voetganger)
 - Let op! 100m (voetganger + ruiter)
 - Let op! 50m (voetganger + ruiter)



Locatie 4A: Karel Doormanweg - F1



Locatie 4B: Strandweg - F1

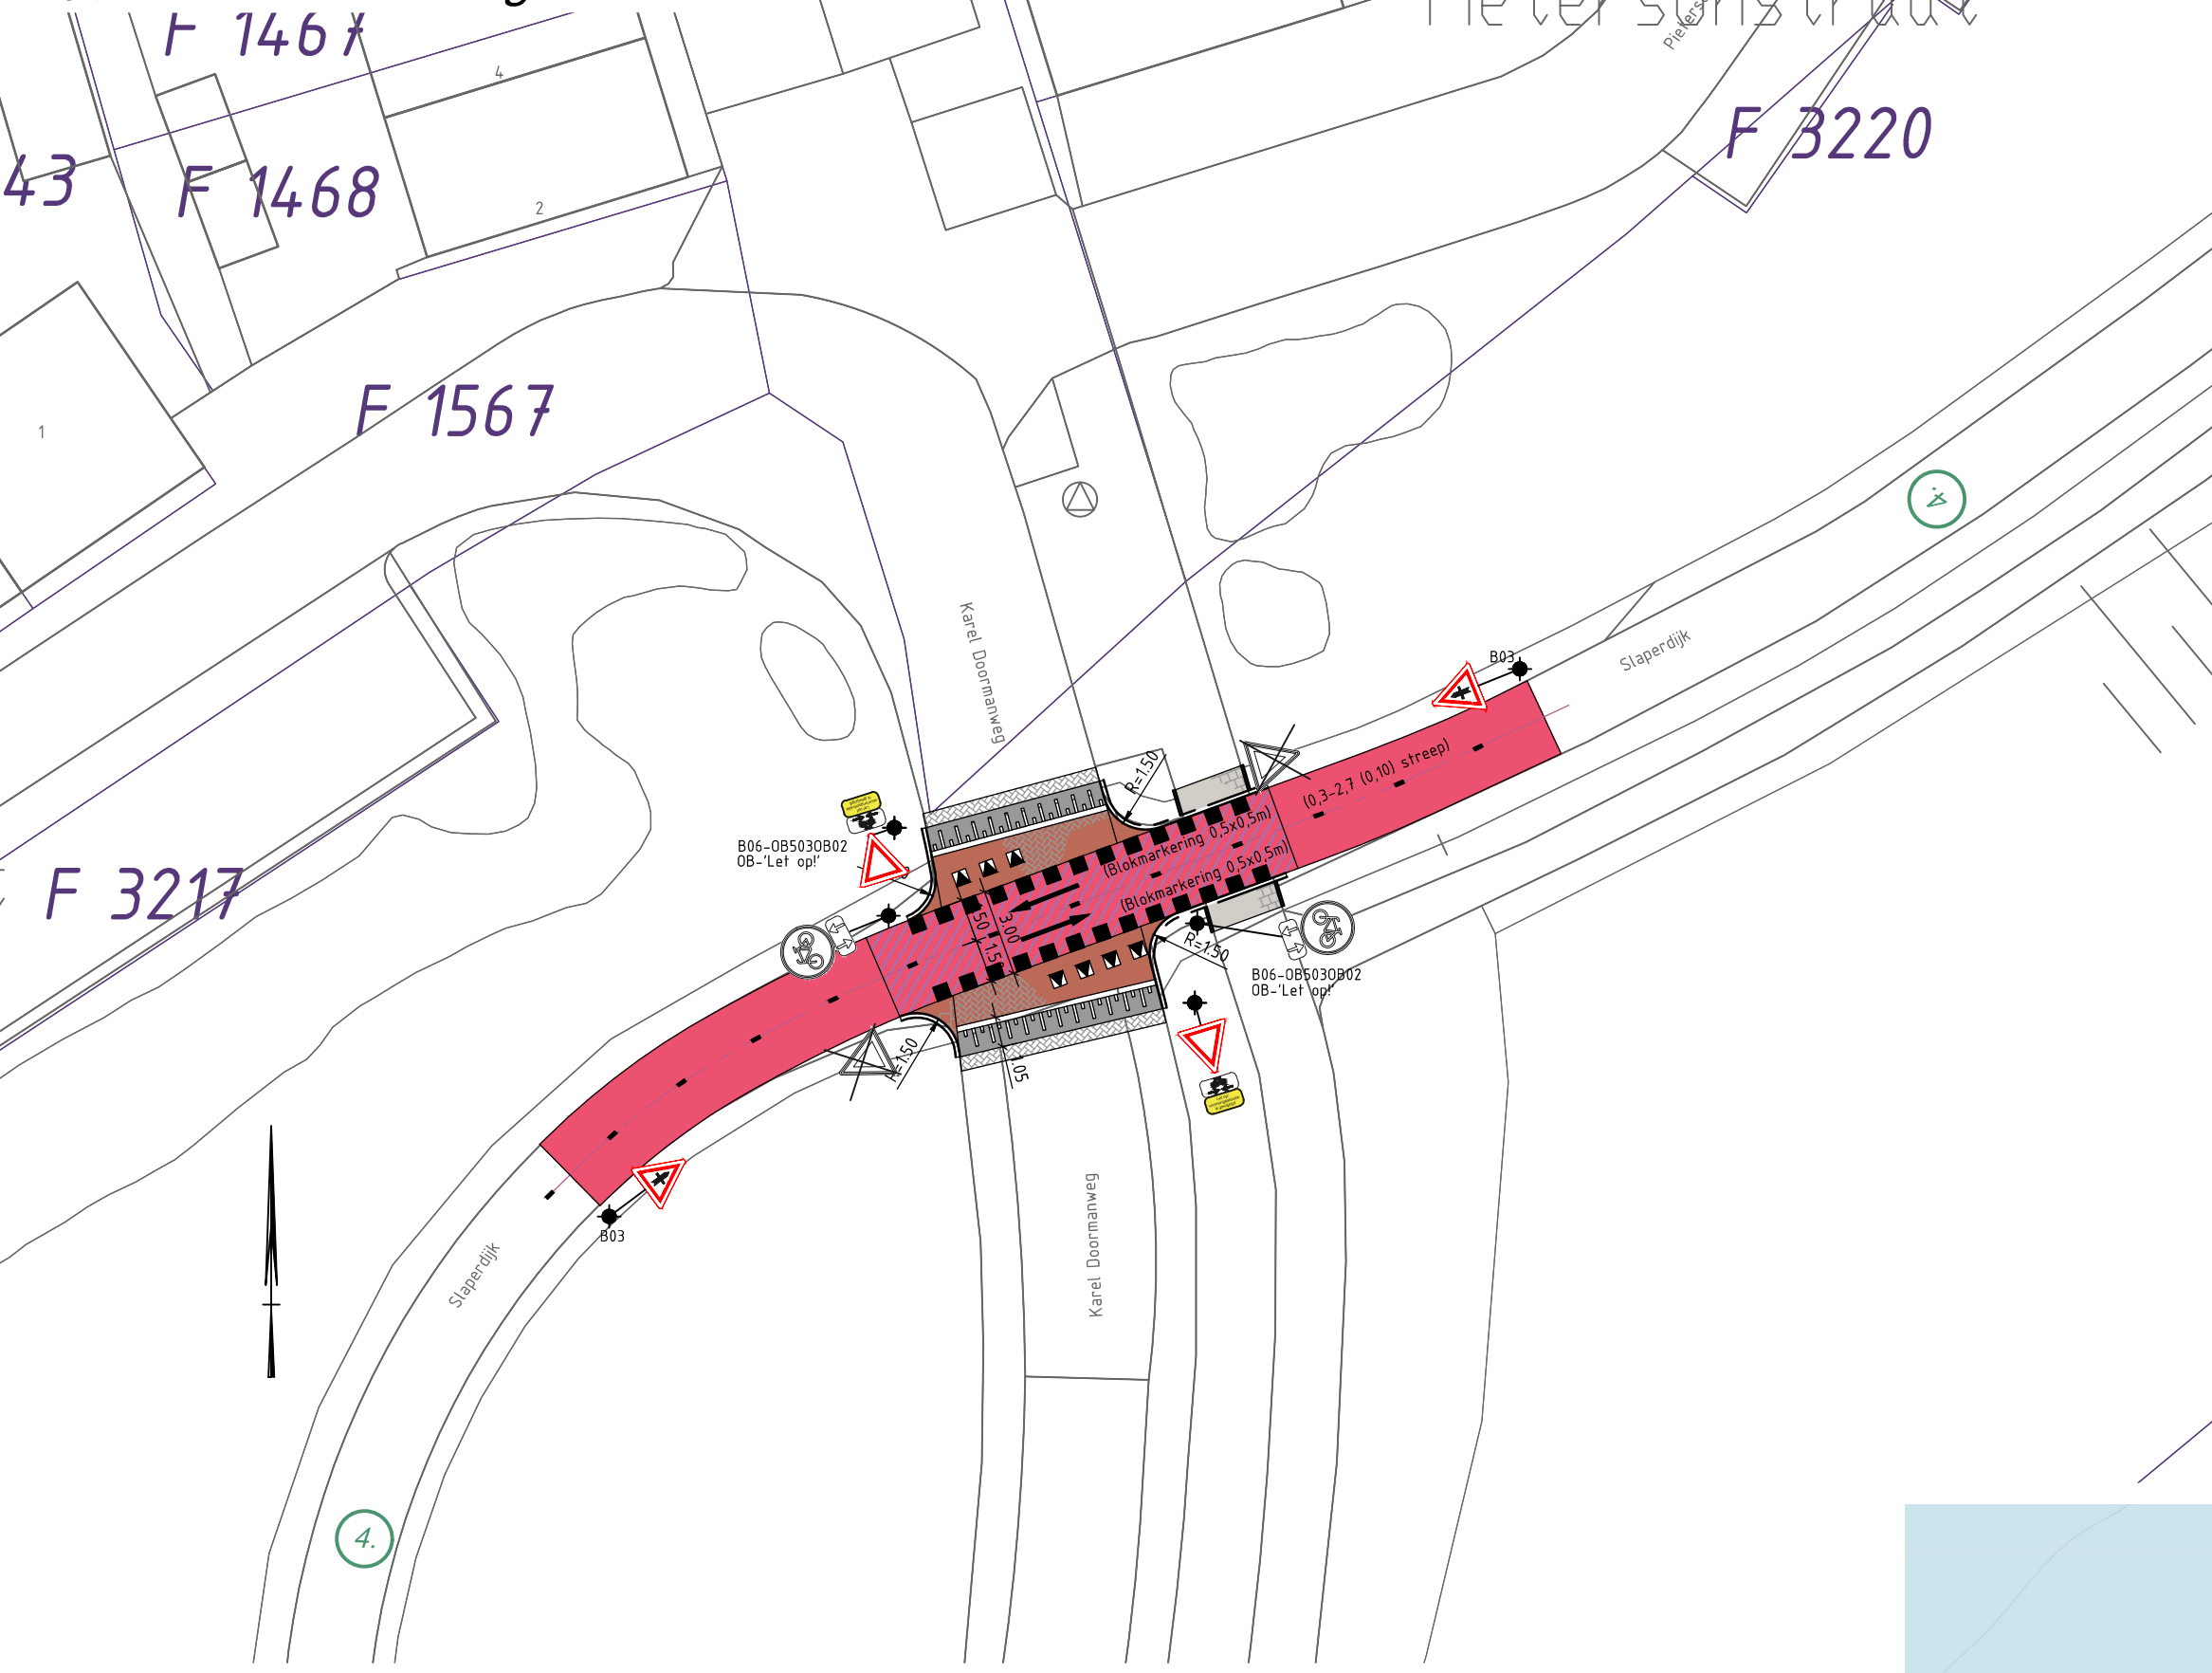

Locatie 4C: Slaperdijk (Heijdsepad)

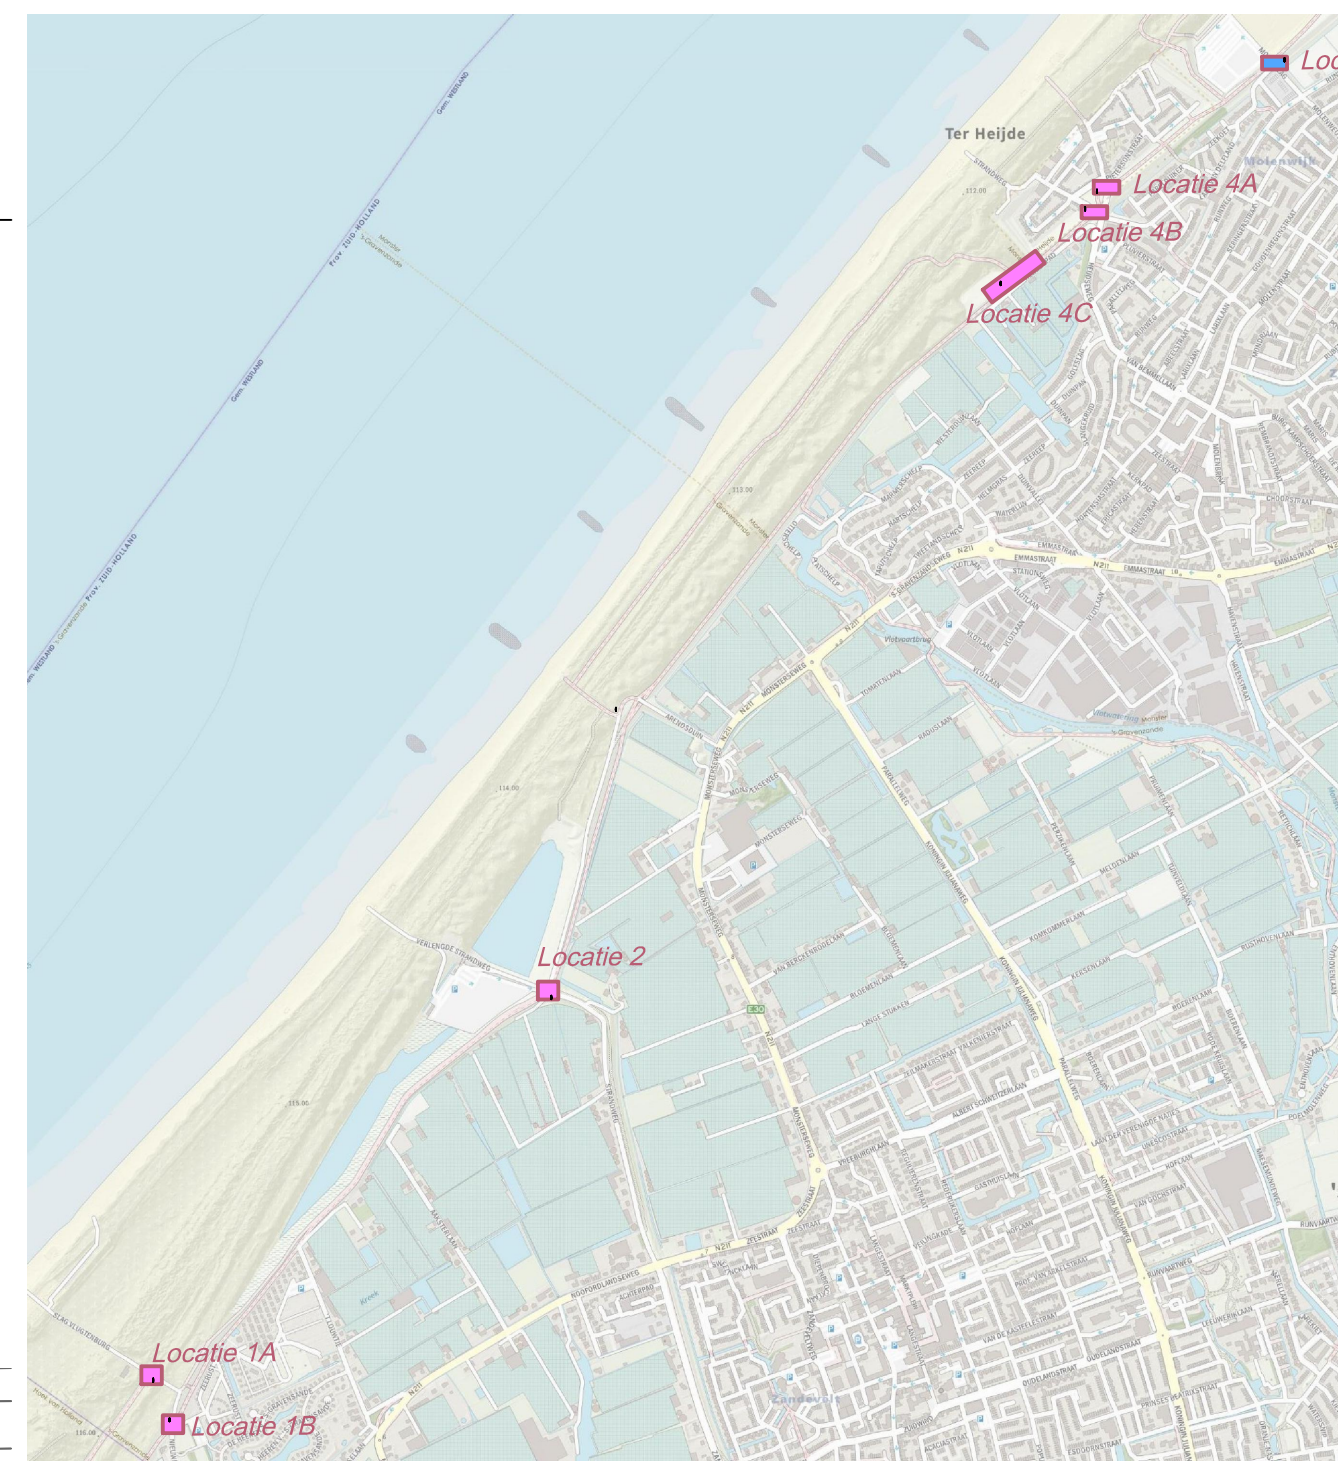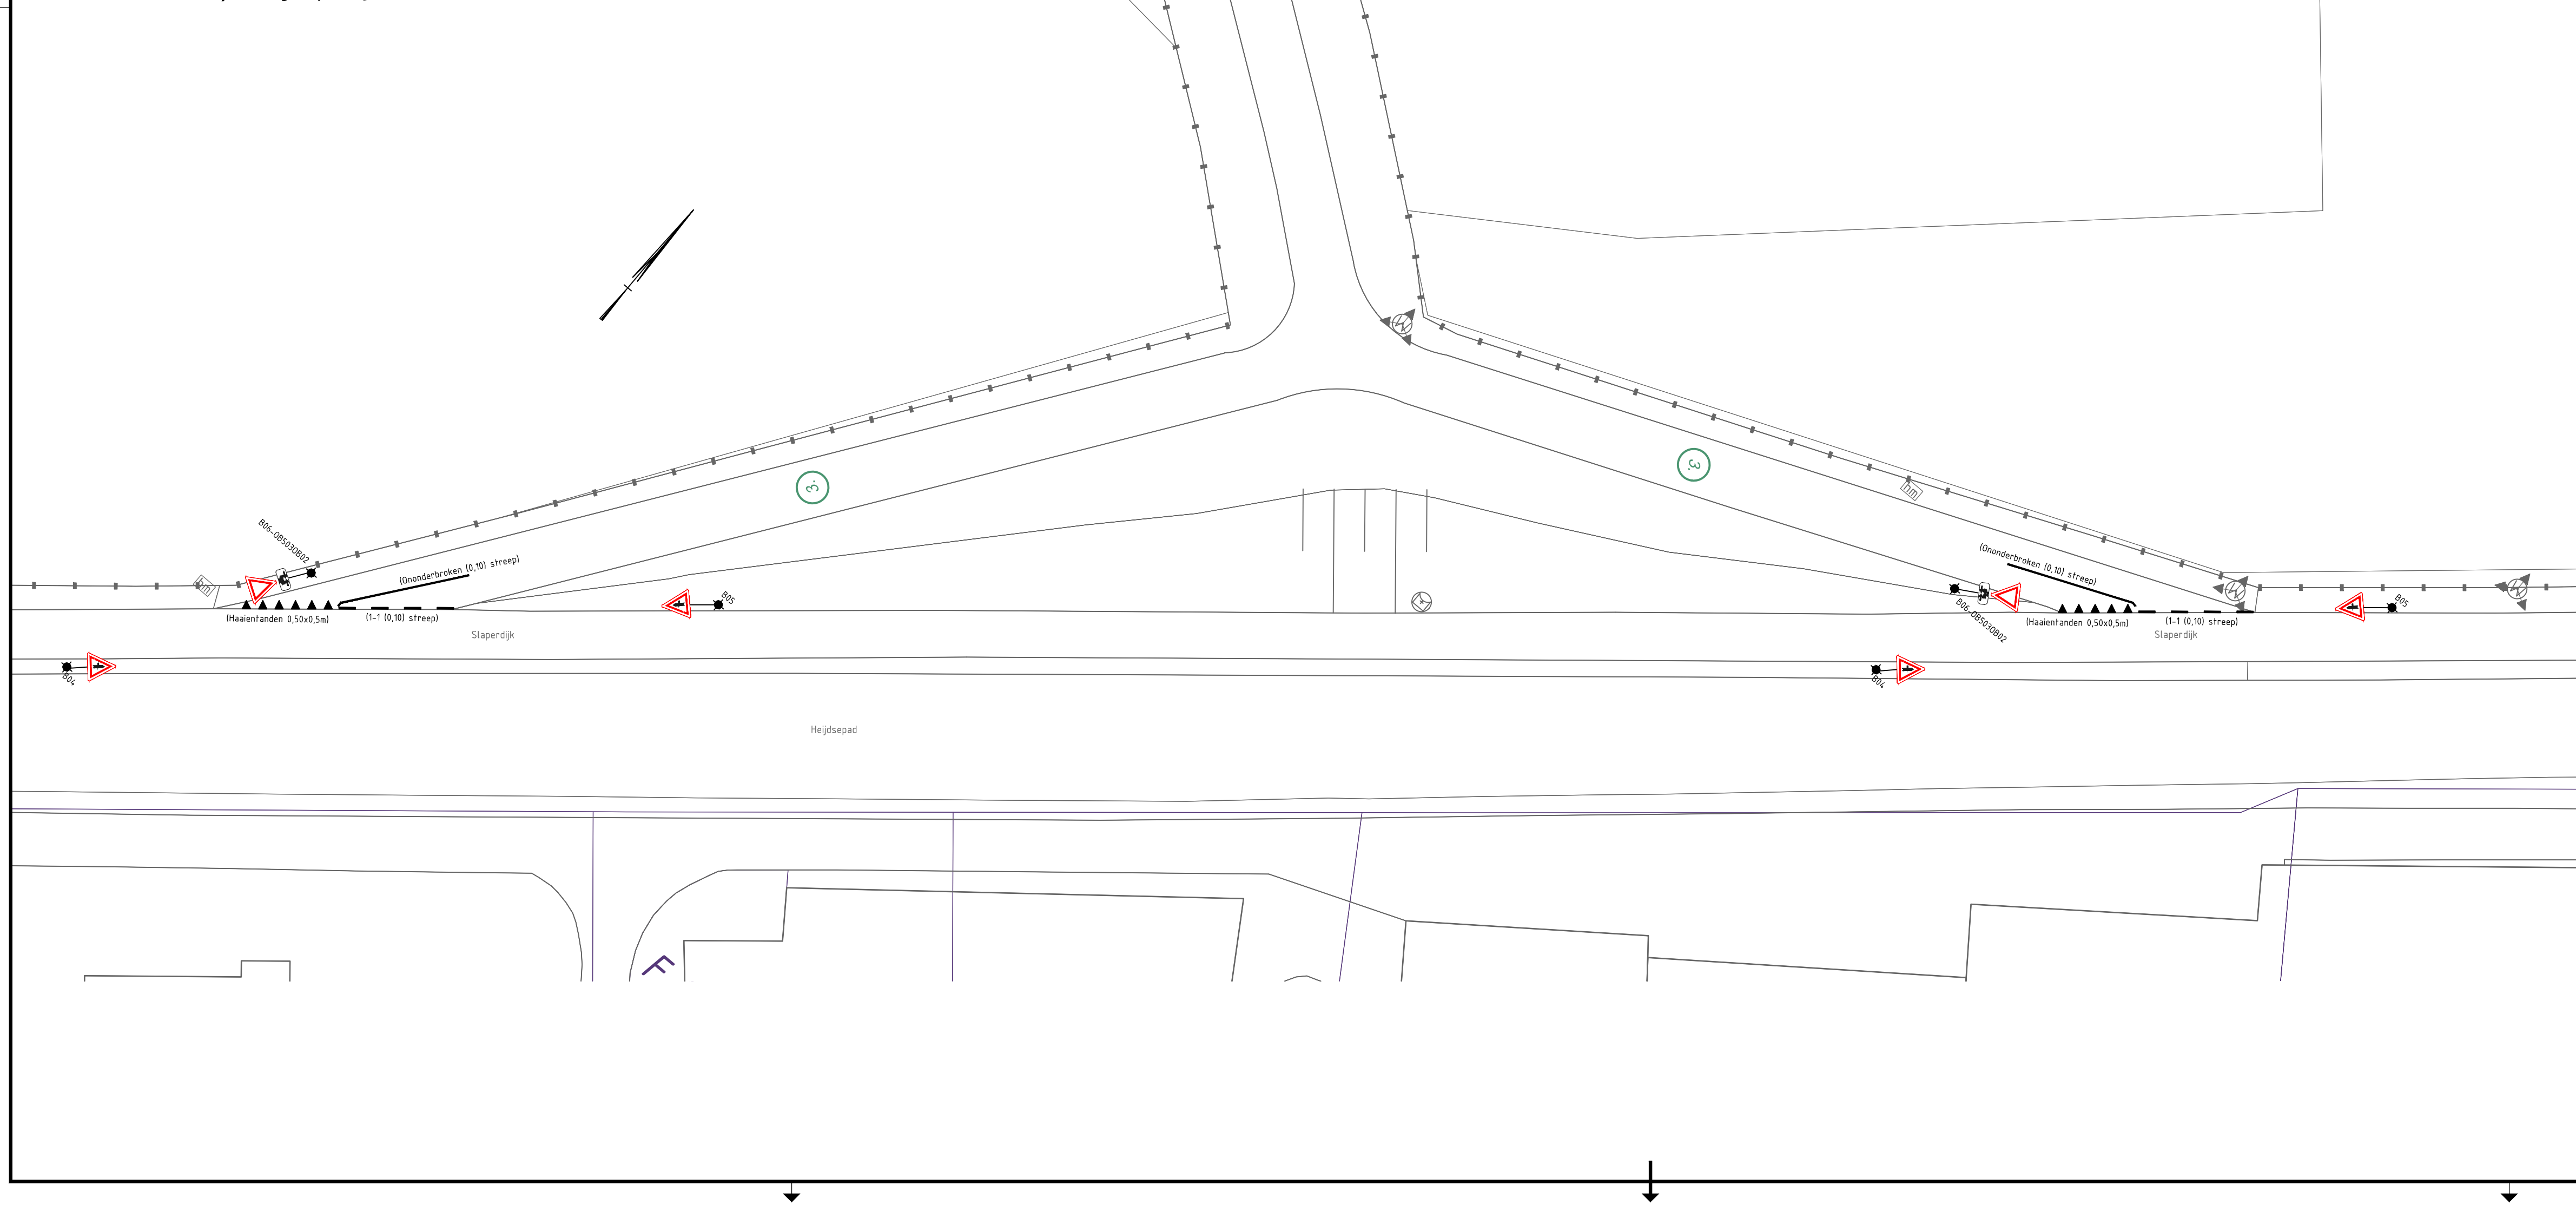

Maten in meters tenzij anders vermeld
Materialen in millimeters
Hoogtematen in meters t.o.v. N.A.P.

| | | | | |
|----|------------|---|-----|-----|
| 0 | 2.5 | 5 | 7.5 | 10m |
| D2 | 09-09-2021 | AANPASSINGEN 2 SEPTEMBER 2021 PROVINCIE ZUID-HOLLAND VERWERKT | LK | |
| D1 | 12-08-2021 | AANPASSINGEN 8 JUNI 2021 PROVINCIE ZUID-HOLLAND VERWERKT | LK | |
| D0 | 03-06-2021 | DEFINITIEF | LK | |
| C0 | 21-04-2021 | CONCEPT | LK | |
| Nr | Datum | Wijziging | Tek | |

Opdrachtgever: Provincie Zuid-Holland

Tekenaar: L. Koops
Projectleider: C. Bos

Schaal: 1:250/1:20000
Formaat: A0: 841x841
Blad in bladen: 1 IN 2
Wijk. nr.: D2

Projectomschrijving: Aanleg verkeersmaatregelen t.p.v. de fietspaden F370 Kijkduin-Hoek van Holland en de F1

Status: DEFINITIEF
www.anteagroup.nl

Tekeningnummer: 0456026.100-S-3-0001

anteagroup