


526320-B

Gemeente Roosendaal en Nispen, sectie C, nummers 10993, 10166, 10167 en 6912

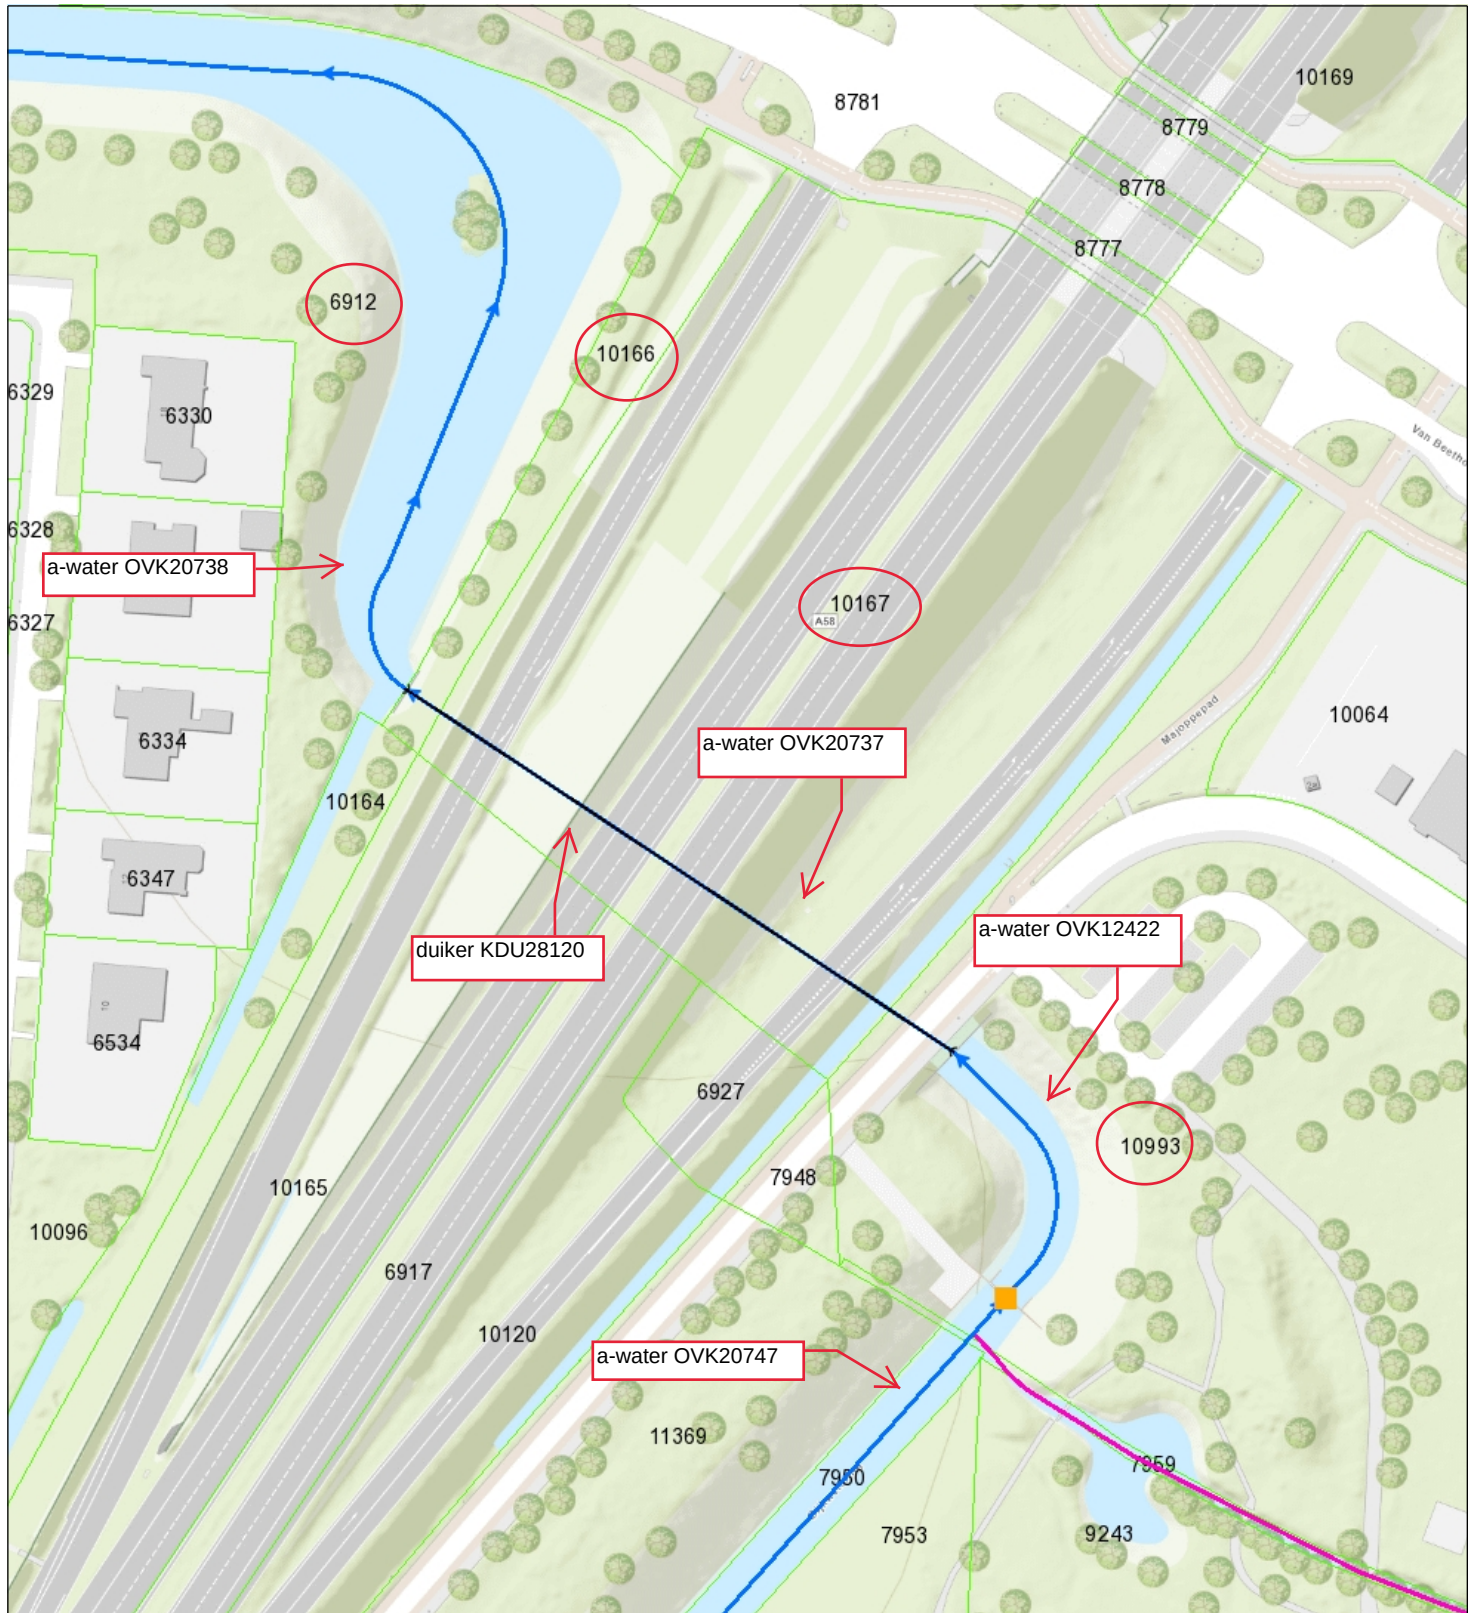

- Stuw
- Duiker
- > Categorie A waterloop
- Categorie B waterloop
- Aangelande
- Afwijkend
- Percelen
- Topo



**Naam/Proces:**  
-Auteur-

**Datum:** 23-05-2022

**Formaat:** A4

**Schaal:** 1:1,500

