


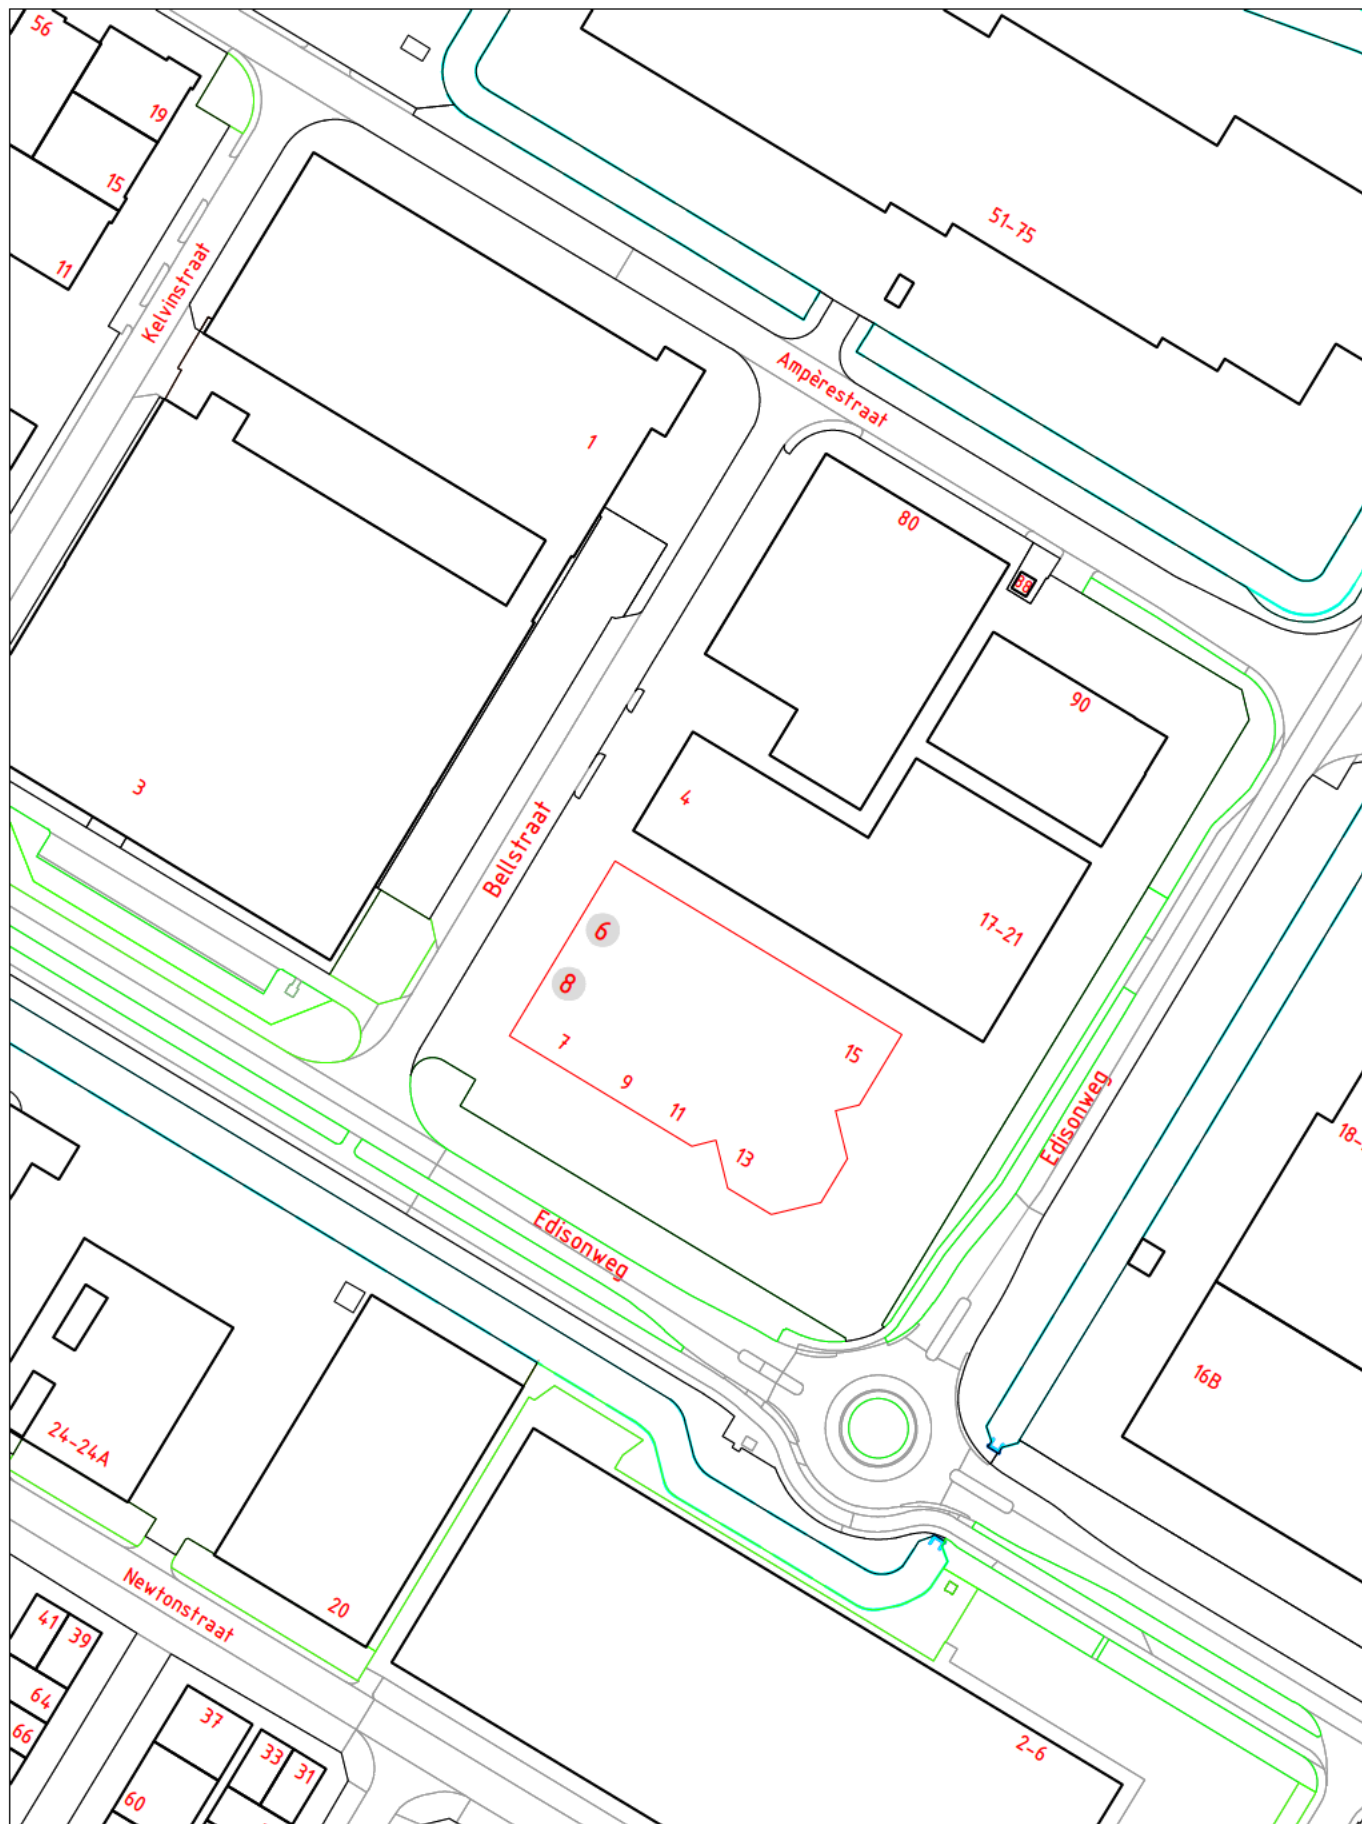

VASTSTELLING HUISNUMMER(S)

STRAATNAAM: Bellstraat	SCHAAL : 1 : 1500
HUISNUMMER : 6 en 8	GETEKEND : XXXXXXXXXX
WOONPLAATS: Purmerend	DOC.NUMMER: 1568968
WIJK : Purmer-Noord	DOC.DATUM : 16-05-2022
POSTCODE : n.t.b.	

DOMEIN BEDRIJFSVOERING EN DIENSTEN
 BAG/WOZ BEHEER

