
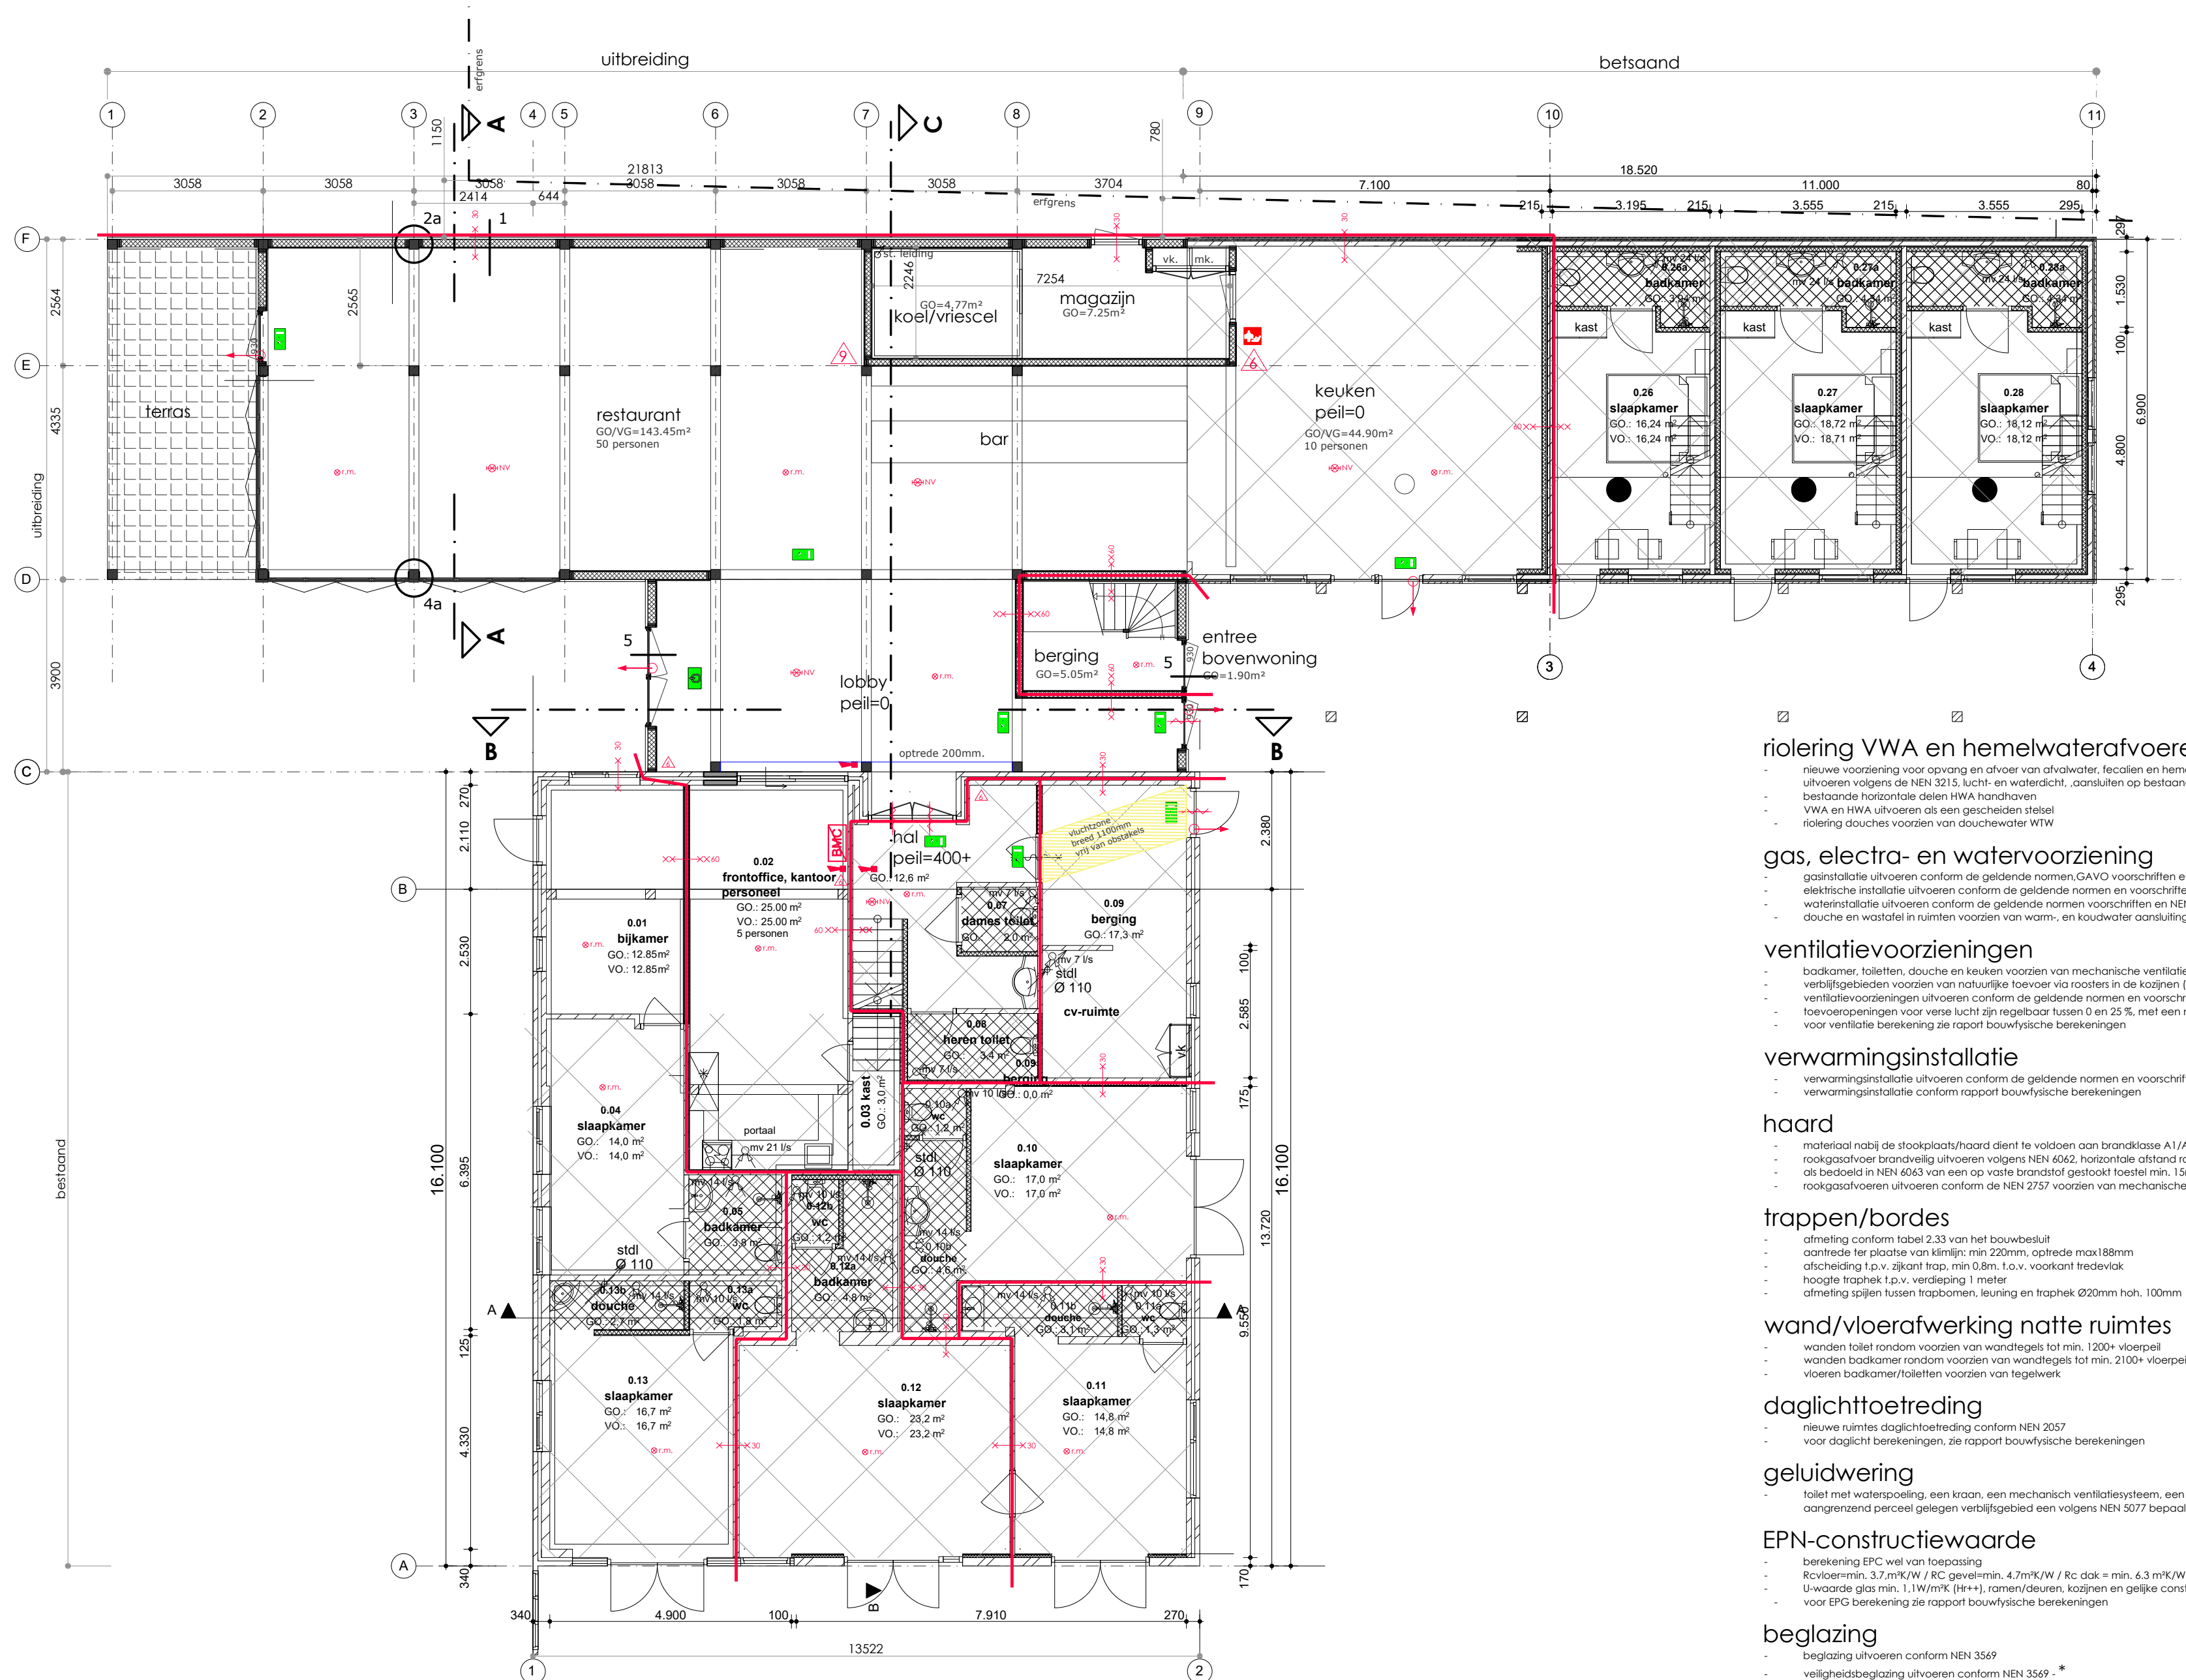
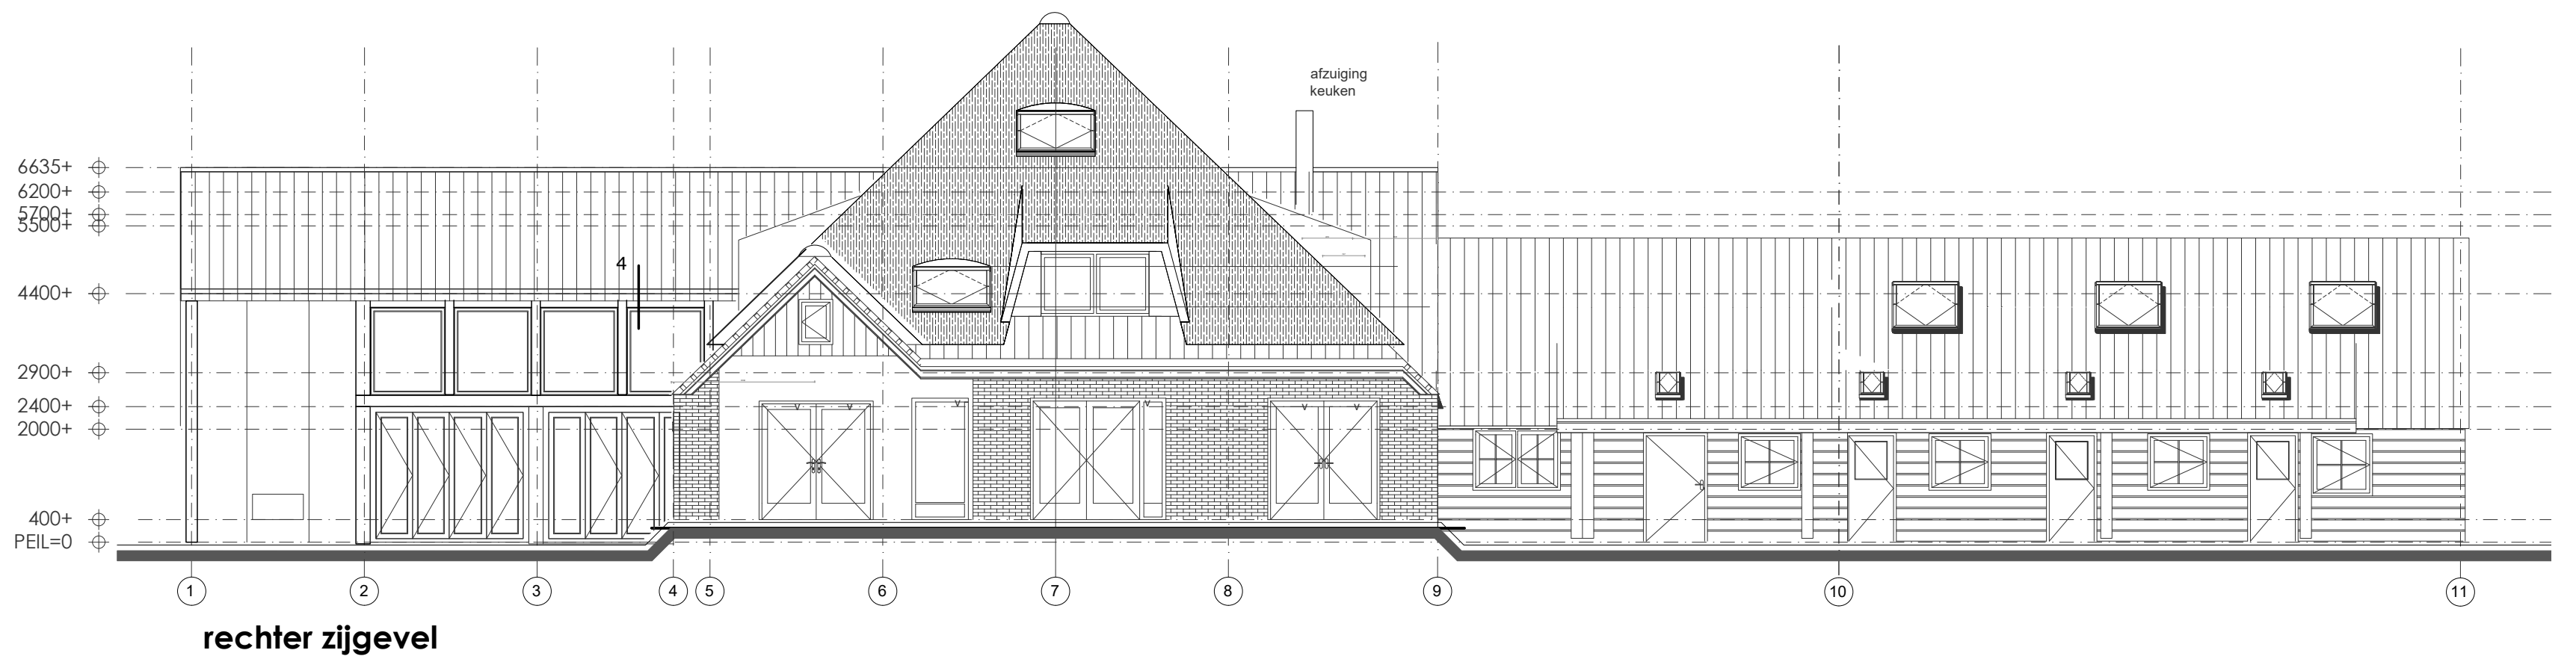


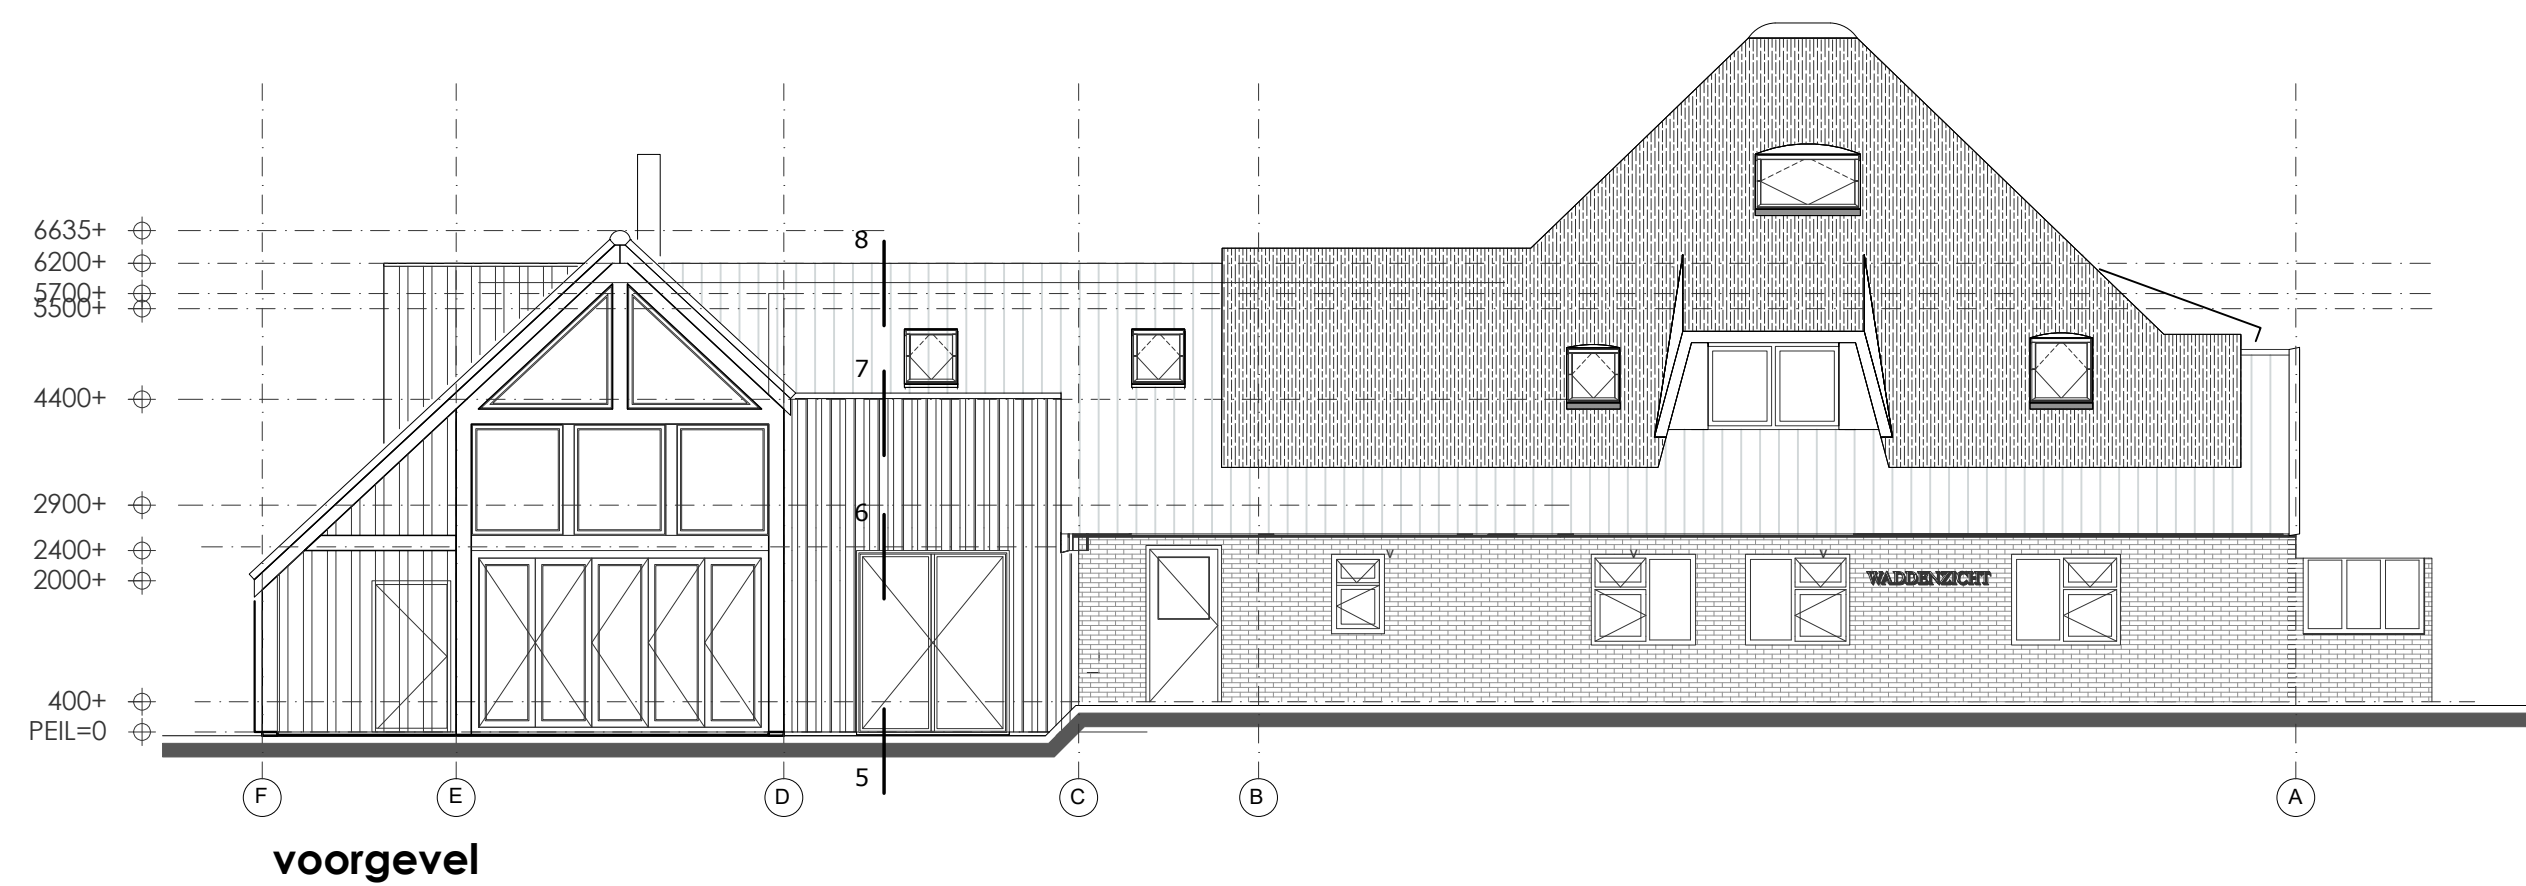

begane grond

Kleuren en materialen

plint	cement gebonden plaat	antraciet
gevel	houten delen	natuur
kozijnen	aluminium	antraciet
ramen en deuren	aluminium	antraciet
dakbedekking	gegolfde dakpan	oranje-rood
boordelen	hout	wit
goten	zink	natuur

renvooi

gebruiksfunctie

- | | |
|-----------------------|---------------------------------|
| 1: woonfunctie | 7: logiesfunctie |
| 2: bijeenkomstfunctie | 8: onderwijsfunctie |
| 3: cel functie | 9: sportfunctie |
| 4: gezondheidsfunctie | 10: winkelfunctie |
| 5: industrie functie | 11: overige gebruiksfunctie |
| 6: kantoorfunctie | 12: bouwwerk/geen gebouw zijnde |

ruimtetfunctie

- | | |
|--------------------|----------------------|
| A: verkeersruimte | G: onbenoemde ruimte |
| B: verblijfsruimte | H: buitenruimte |
| C: toiletruimte | |
| D: meeteruimte | |
| E: bergruimte | |
| F: badruimte | |

brandweervoorzieningen

- 30 min. brandwerend
- 60 min. brandwerend
- zelfsluitend
- rookmelder, 220V, onderling gekoppeld
- 6 liter AF-blusser
- 9 liter sproeischuimblusser

- uitgang / nooduitgang transparant flux
- vluistroute aanduiding
- noodverlichting, min. 1 Lux
- deuren zonder sleutel te openen
- blusdekken

situatie

gemeente: Texel
gedeelte: Oost
sectie: M nr. 1542
schaal: 1:1000

parkeervoorziening

parkeervoorzieningen op eigen terrein
parkeerplaatsen min. 2500x5000mm.
totaal 19 stuks



Maten en constructies van bestaande bebouwing en belendingen in het werk te controleren door de uitvoerende partij(en).
Hout, staal, betonconstructies conform opgave en ter controle constructeur.
Uitvoerende partij(en) is (zijn) verantwoordelijk voor de definitieve maatvoering. Deze tekening is alleen geschikt voor vergunning

beganegrond en gevels

opdrachtgever

werk
uitbreiding restaurantzaal Op Oost
Loswal 2 - Oosterend

architektenburo
ronno honingh bna
Ruyjslaan 31 1796 AC De Koog-Texel
Kantoor tel:0222-317268 fax 0222-317715
architektenburo@ronnohoningh.nl

schaal : 1:100
getekend : 07-10-2021
gewijzigd : 11-11-2021
02-12-2021
13-01-2022
20-01-2022
11-03-2022
21-04-2022

project nr. 2101
blad nr. 10

riolering VWA en hemelwaterafvoeren HWA

- nieuwe voorziening voor opvang en afvoer van afvalwater, fecaliën en hemelwater
- afvoeren volgens de NEN 3215, lucht- en waterdicht, aansluiten op bestaand systeem
- bestaande horizontale delen HWA handhaven
- VWA en HWA uitvoeren als een gescheiden stelsel
- riolering douches voorzien van douche water WTW

gas, electra- en watervoorziening

- gasinstallatie uitvoeren conform de geldende normen GAVO voorschriften en NEN 1078-99 + NEN 2078-97
- elektrische installatie uitvoeren conform de geldende normen en voorschriften en NEN 1010
- watervoorziening uitvoeren conform de geldende normen voorschriften en NEN 3275, NEN 3276, NEN 3277
- douche en wastafel in ruimten voorzien van warm- en koudwater aansluitingen conform geldende normen

ventilatievoorzieningen

- badkamer, toiletten, douche en keukens voorzien van mechanische ventilatie afvoer (m.v.)
- verflijtgebieden voorzien van natuurlijke toevoer via roosters in de kozijnen (VJ)
- ventilatievoorzieningen uitvoeren conform de geldende normen en voorschriften NEN 1010
- toevoersopening voor verse lucht zijn regelbaar tussen 5 en 25 %, met een minimum van 10 %
- voor ventilatie berekening zie rapport bouwtechnische berekeningen

verwarmingsinstallatie

- verwarmingsinstallatie uitvoeren conform de geldende normen en voorschriften
- verwarmingsinstallatie conform rapport bouwtechnische berekeningen

haard

- materialen nabij de stoofplaats/haard dient te voldoen aan brandklasse A1/A2
- rookgasafvoer brandveilig uitvoeren volgens NEN 6062, horizontale afstand rookgasvoorziening en een brandgevaarlijk dak
- als bedoeld in NEN 6063 van een op vaste brandstof gestookt toestel min. 15m
- rookgasafvoeren uitvoeren conform de NEN 2757 voorzien van mechanische afzuiging

trappen/bordes

- afmeting conform tabel 3.3.3 van het bouwbesluit
- aandrade ter plaatse van klimlijn: min 220mm, opdrade max 18mm
- afschieding t.p.v. zijkant trap, min 0.8m, t.o.v. voorkant trededek
- hoogte traphek t.p.v. verdediging 1 meter
- afmeting spijlen tussen trapbomen, leuning en traphek 800mm hoh. 100mm

wand/vloerafwerking natte ruimtes

- wanden toilet rondom voorzien van wandtegels tot min. 1200+ vloerspel
- wanden badkamer rondom voorzien van wandtegels tot min. 2100+ vloerspel
- vloeren badkamer/toiletten voorzien van tegelwerk

daglichttoetreding

- nieuwe ruimtes daglichttoetreding conform NEN 2057
- voor daglicht berekeningen, zie rapport bouwtechnische berekeningen

geluidwering

- toilet met waterspeling, een kraan, een mechanisch ventilatiesysteem, een warmwaterboiler, installatie voor het verhogen van waterdruk of een lift veroorzaakt in een op aangrenzend perceel gelegen verblijfsgebied een volgens NEN 3077 bepaald karakteristiek installatie-geluidsniveau van ten hoogste 30dB.

EPN-constructiewaarden

- berekening EPC wel van toepassing
- Rc-voeren: 3,7 m²/K/W / Rc-gevel: min. 4,7 m²/K/W / Rc-dak: min. 4,3 m²/K/W
- U-waarde glas: min. 1,1 W/m²·K (t.b.v. ramen/deuren, kozijnen en gelijke constructiedelen min. 1,1 W/m²·K
- voor EPC berekening zie rapport bouwtechnische berekeningen

beglazing

- beglazing uitvoeren conform NEN 3569
- veiligheidsbeglazing uitvoeren conform NEN 3569 - *

inbraakwerendheid

- deuren, ramen en kozijnen en daarmee gelijk te stellen constructieonderdelen m.b.t. de woonfunctie dienen te voldoen aan weerstandklasse 2 volgens de in NEN 5096 bepaalde inbraakwerendheid (ijkG*)

toegankelijkheidssector

- vrije doorgang minimaal 800mm breed en 2200mm hoog (VGVVR/toilet/badkamer/buitenruimte)
- drempel t.p.v. maximaal 20mm hoog i.v.m. integratietoegankelijkheid.

parkeervoorziening

- parkeerplaatsen op eigen erf, cfm. 2mm, 2,5x5m.

Gemeente Texel .txl

Behoort bij besluit van
burgemeester en wethouders van Texel,
zaaknummer: 3093354
kenmerk document: Bijlage 3/13
namens de burgemeester en wethouders van
Texel,

de heer F. Galarce Morales,
teamleider Vergunningen, Toezicht & Handhaving