


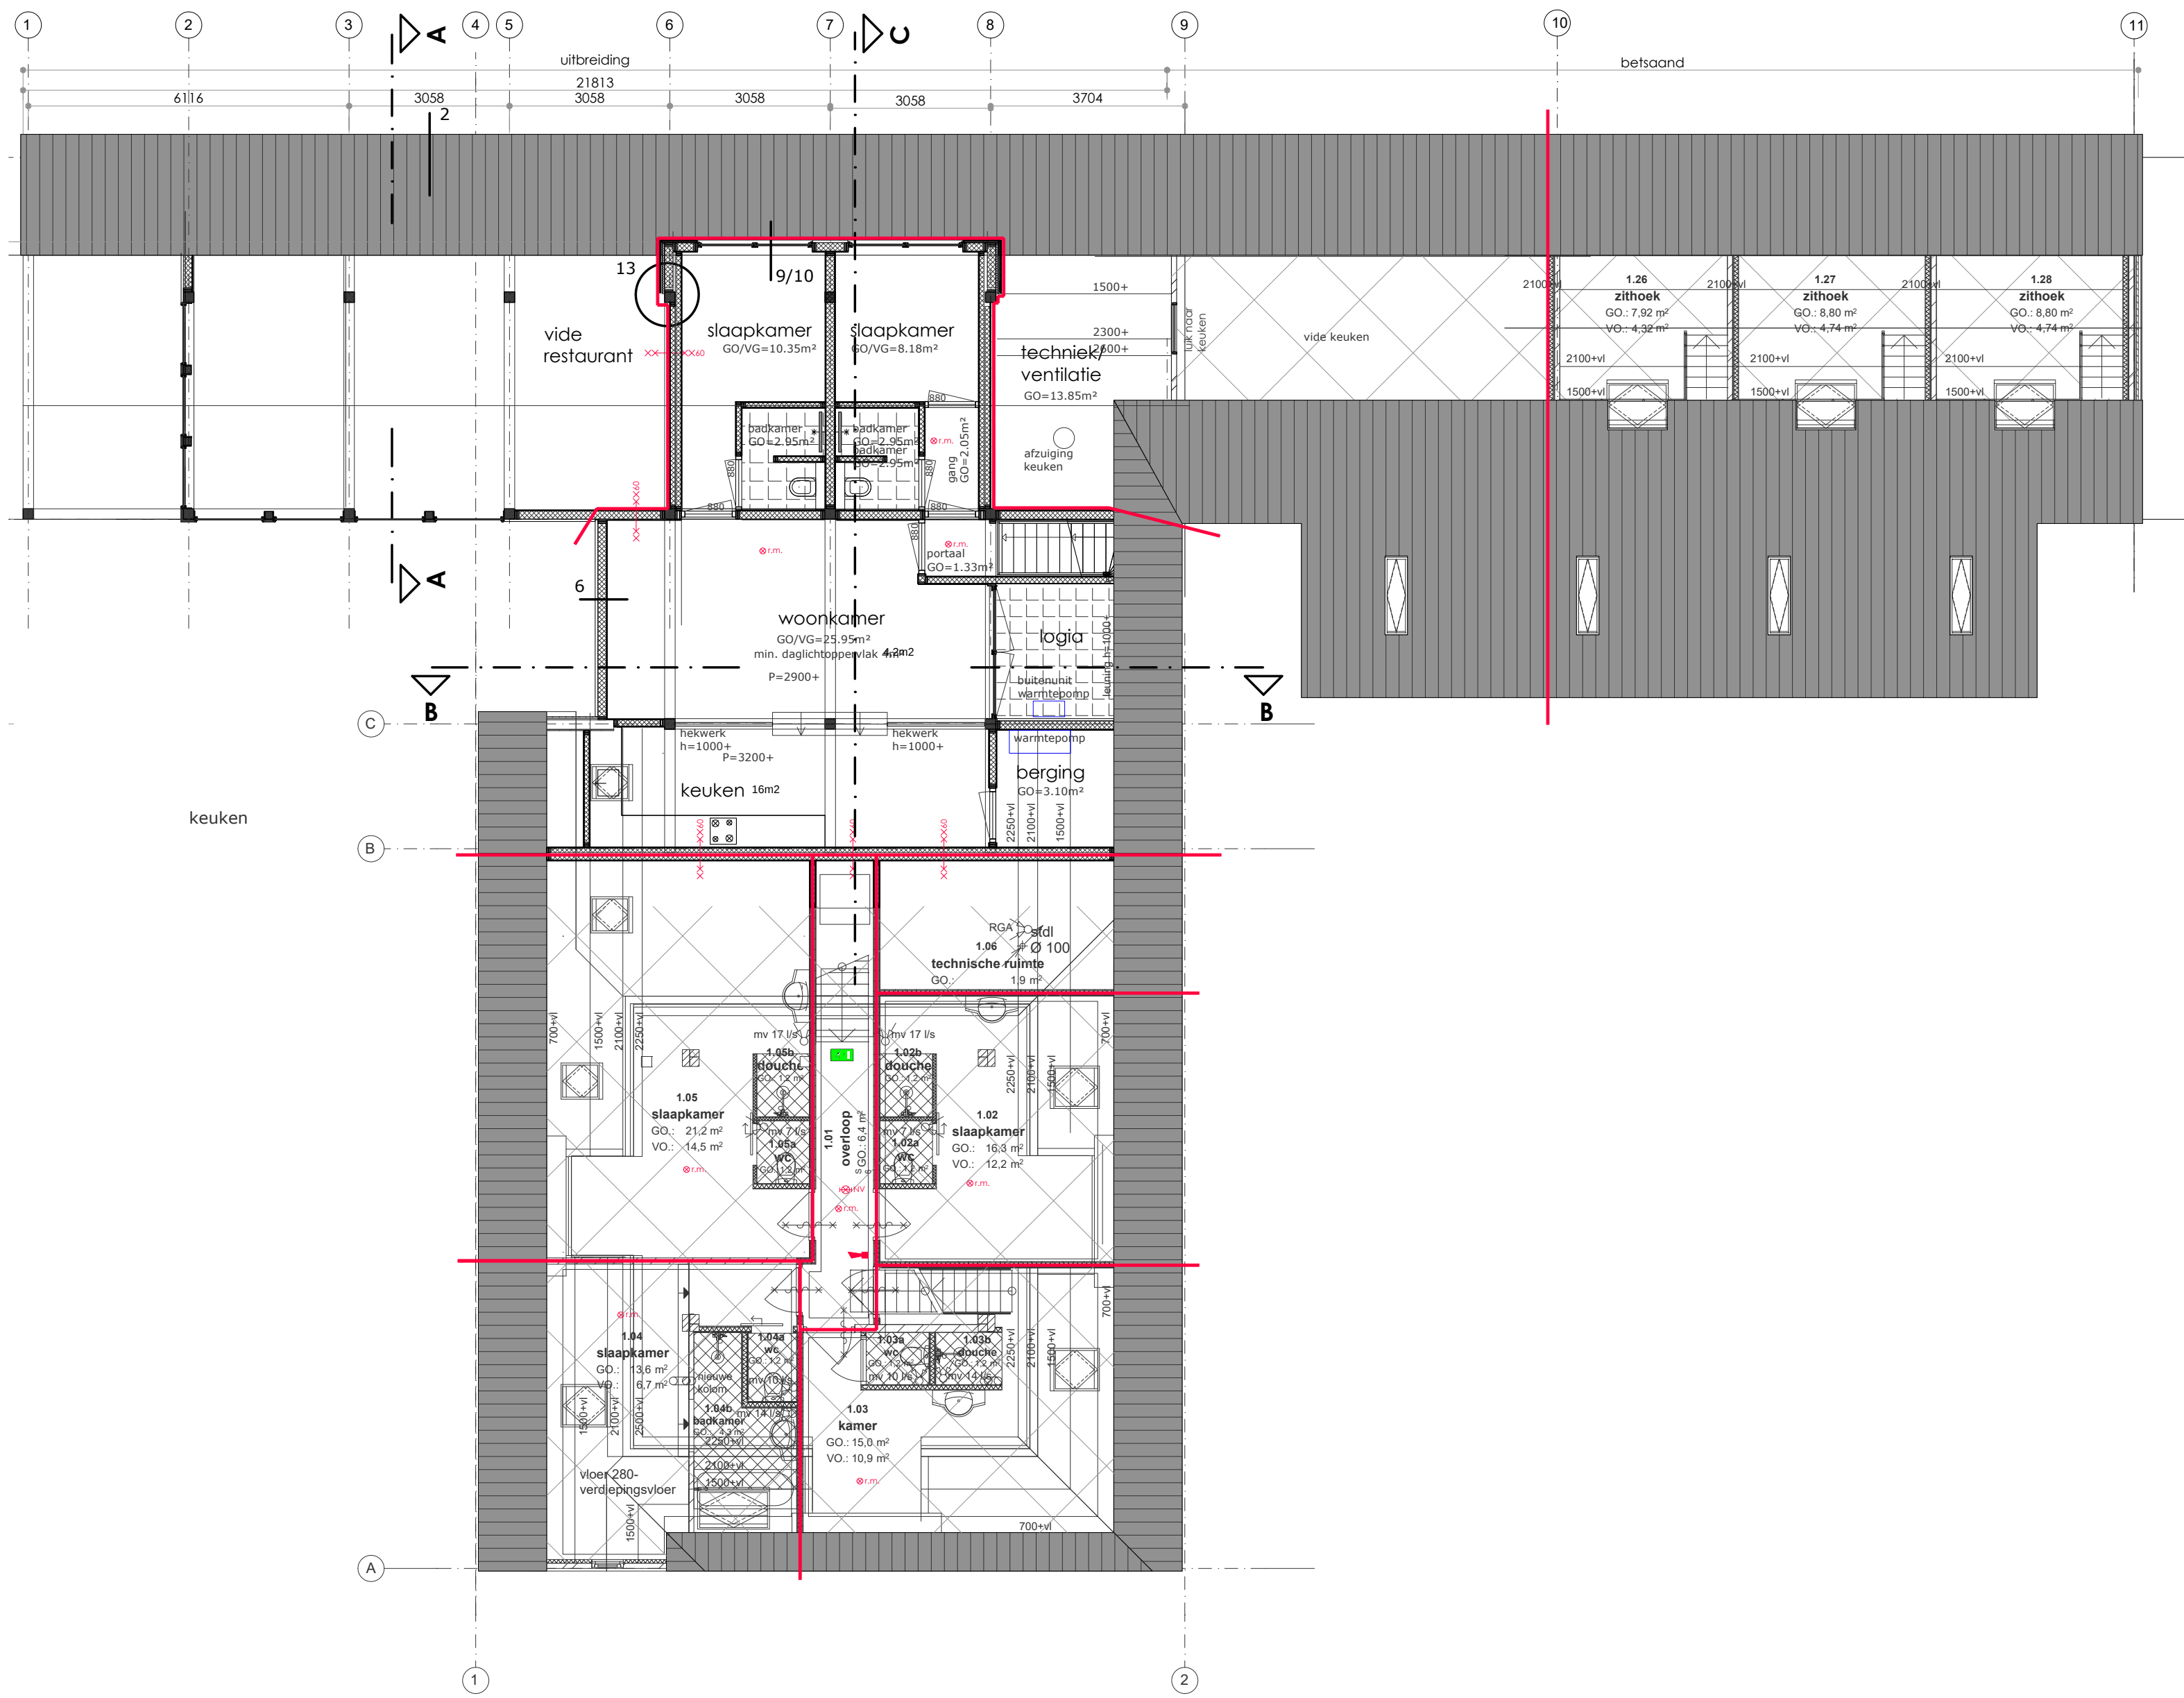
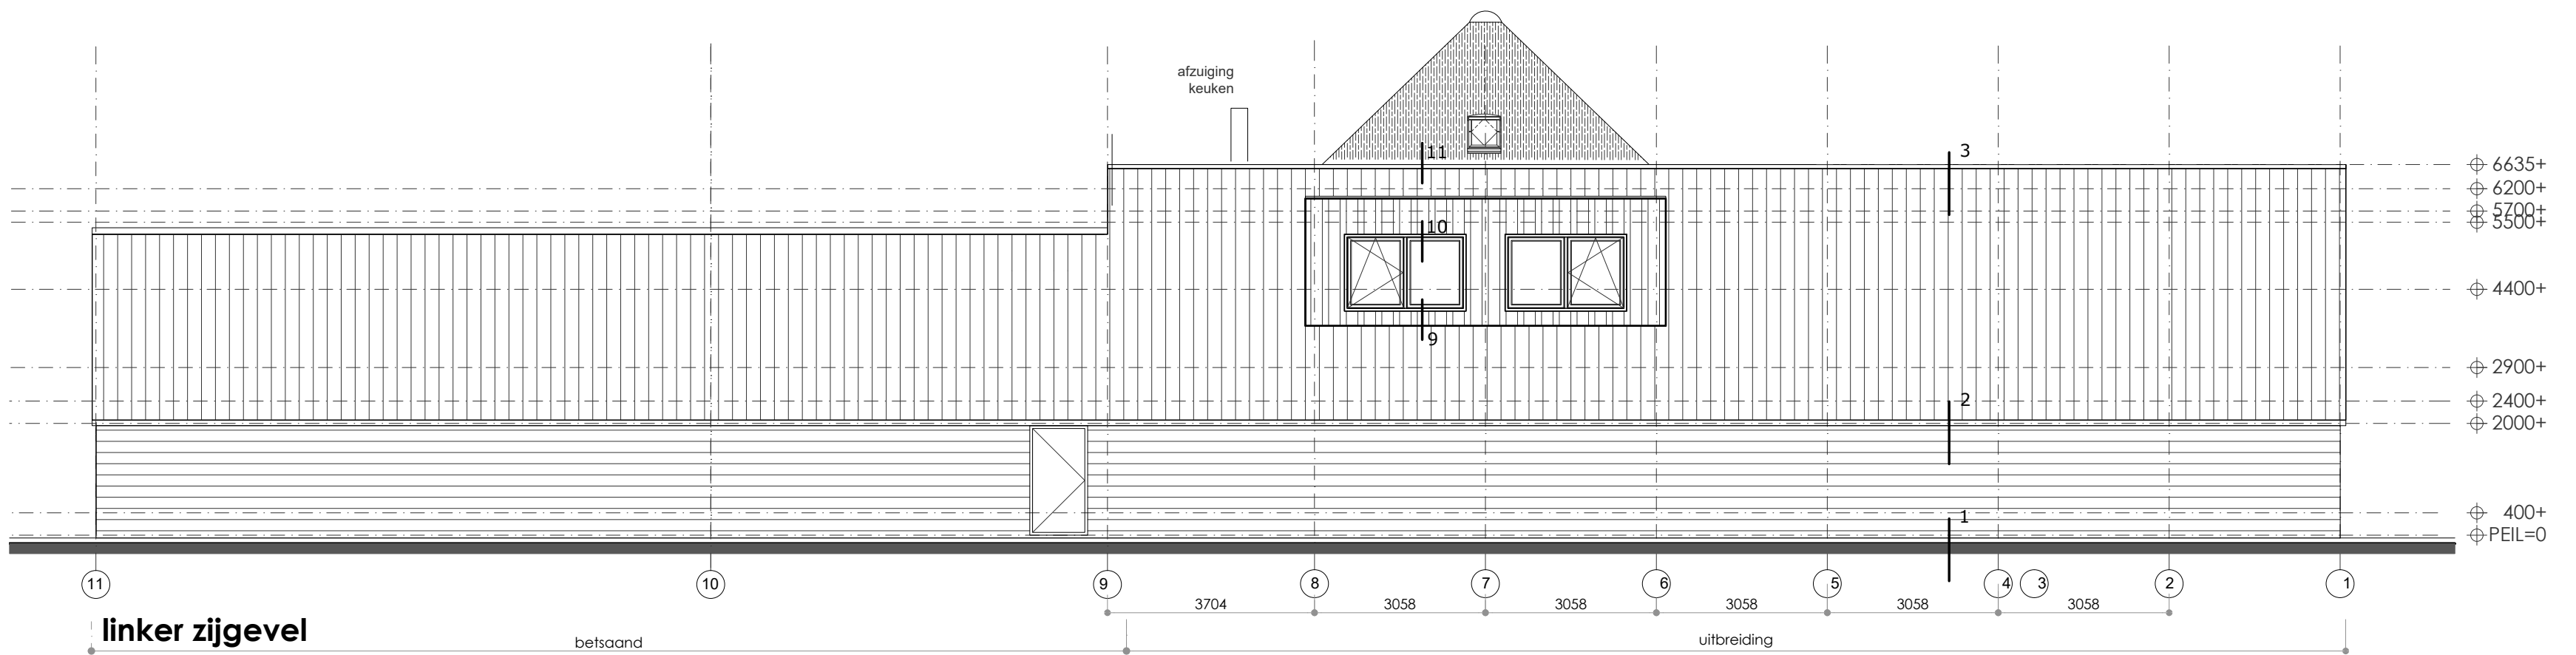


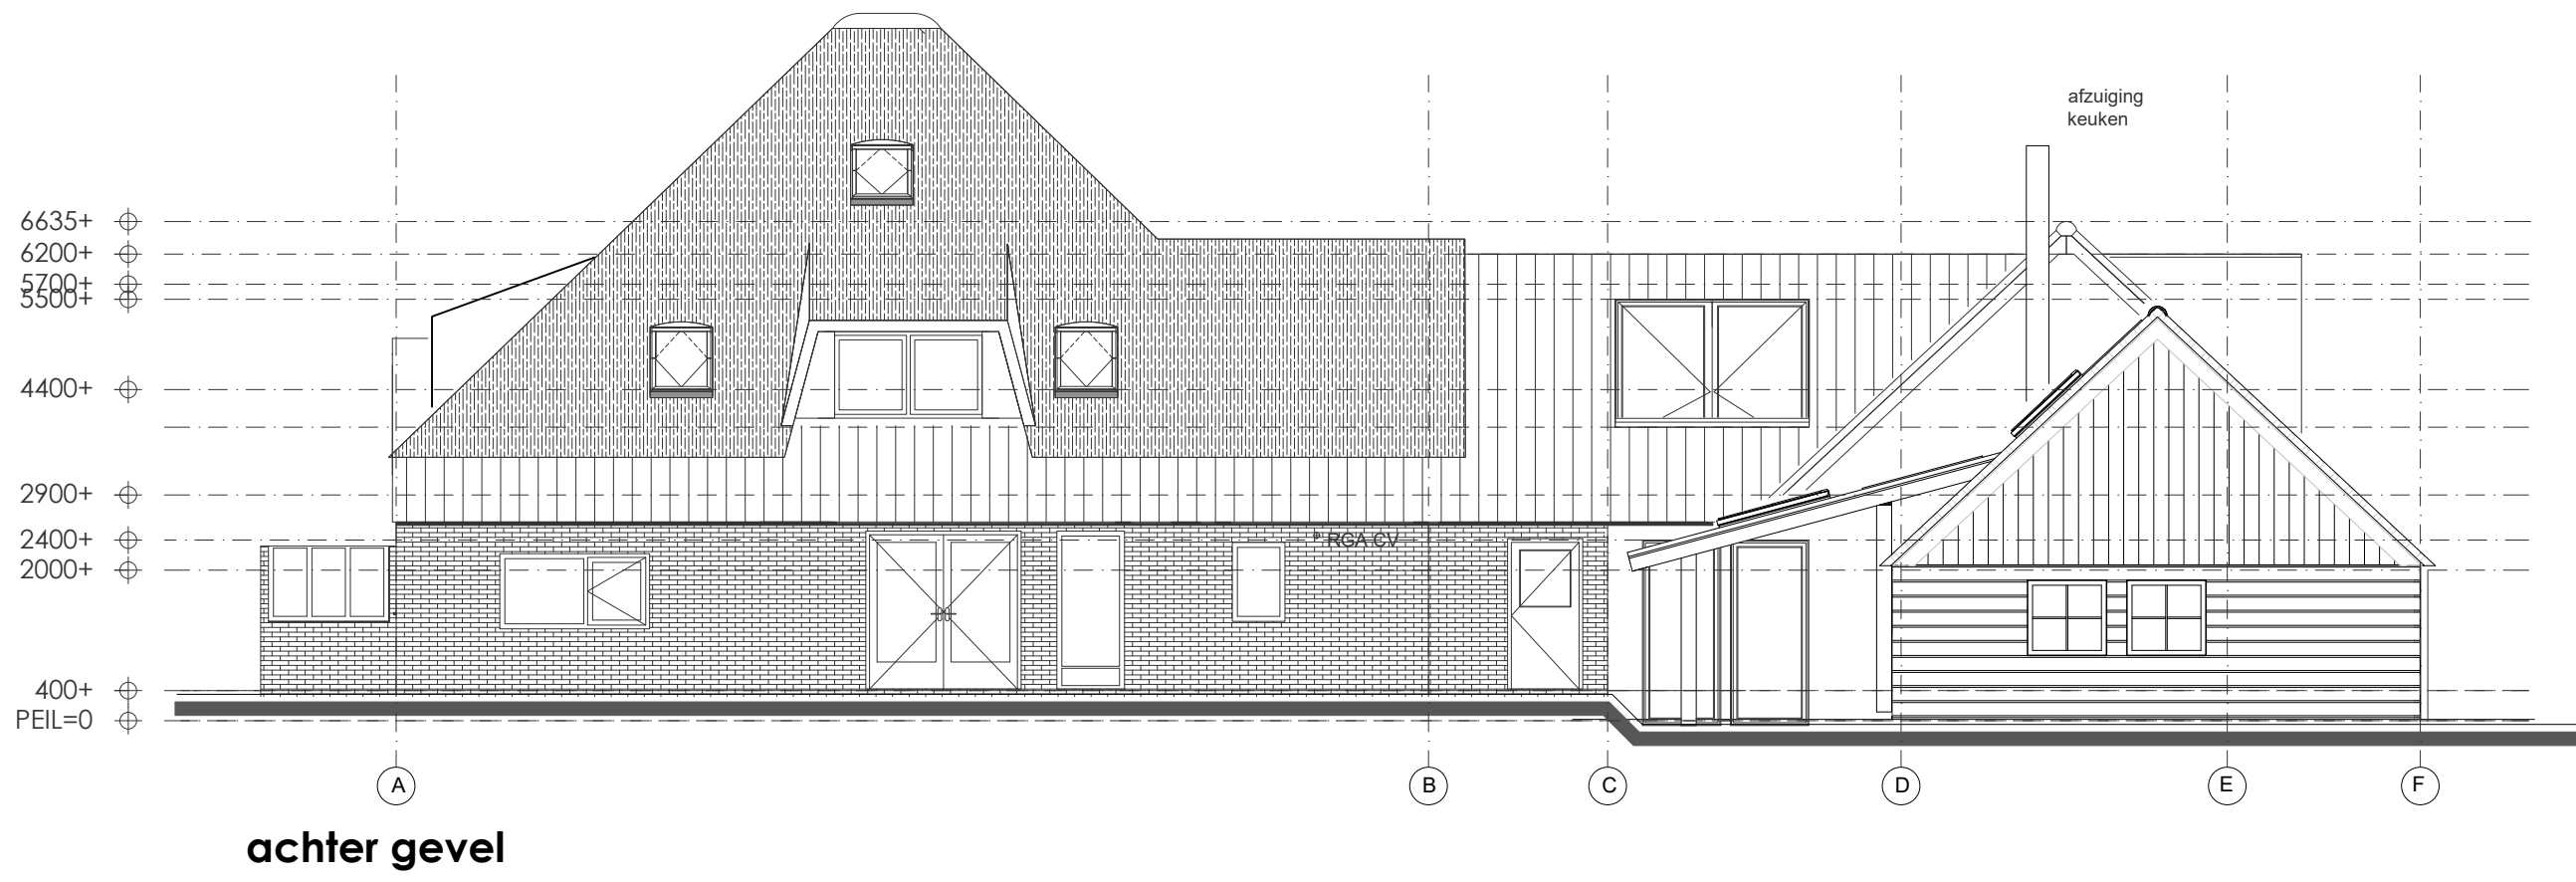


verdieping

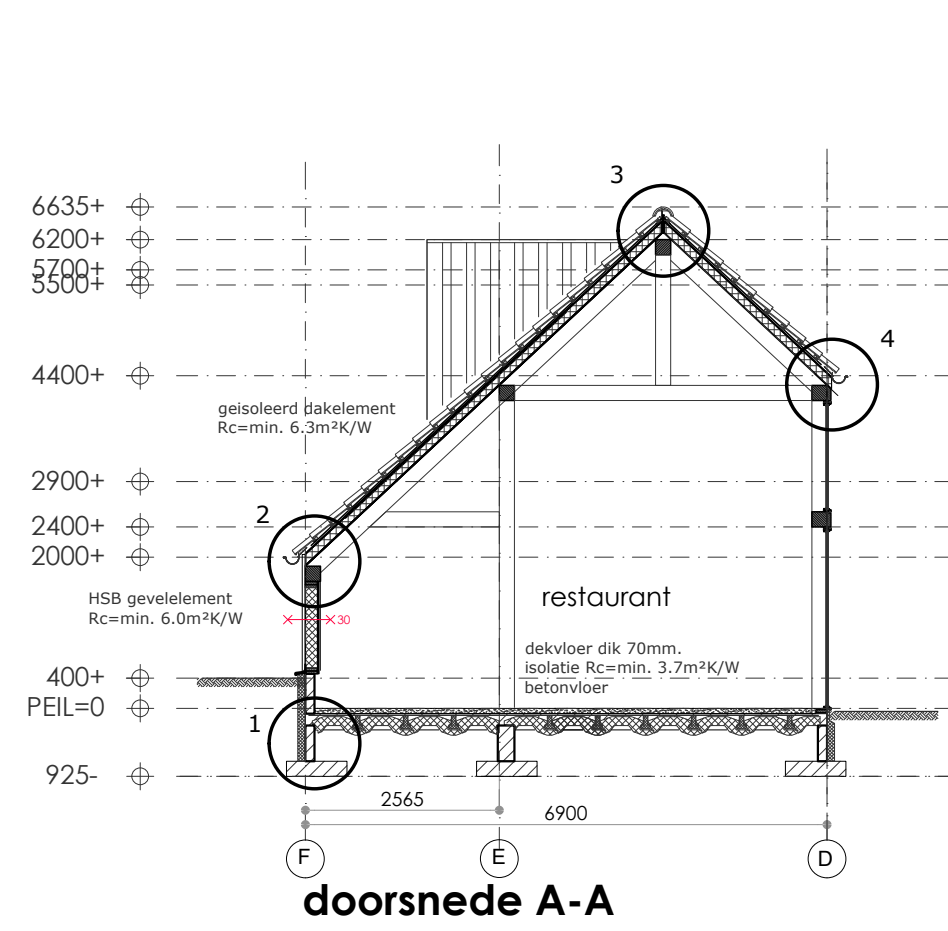

doorsnede A-A

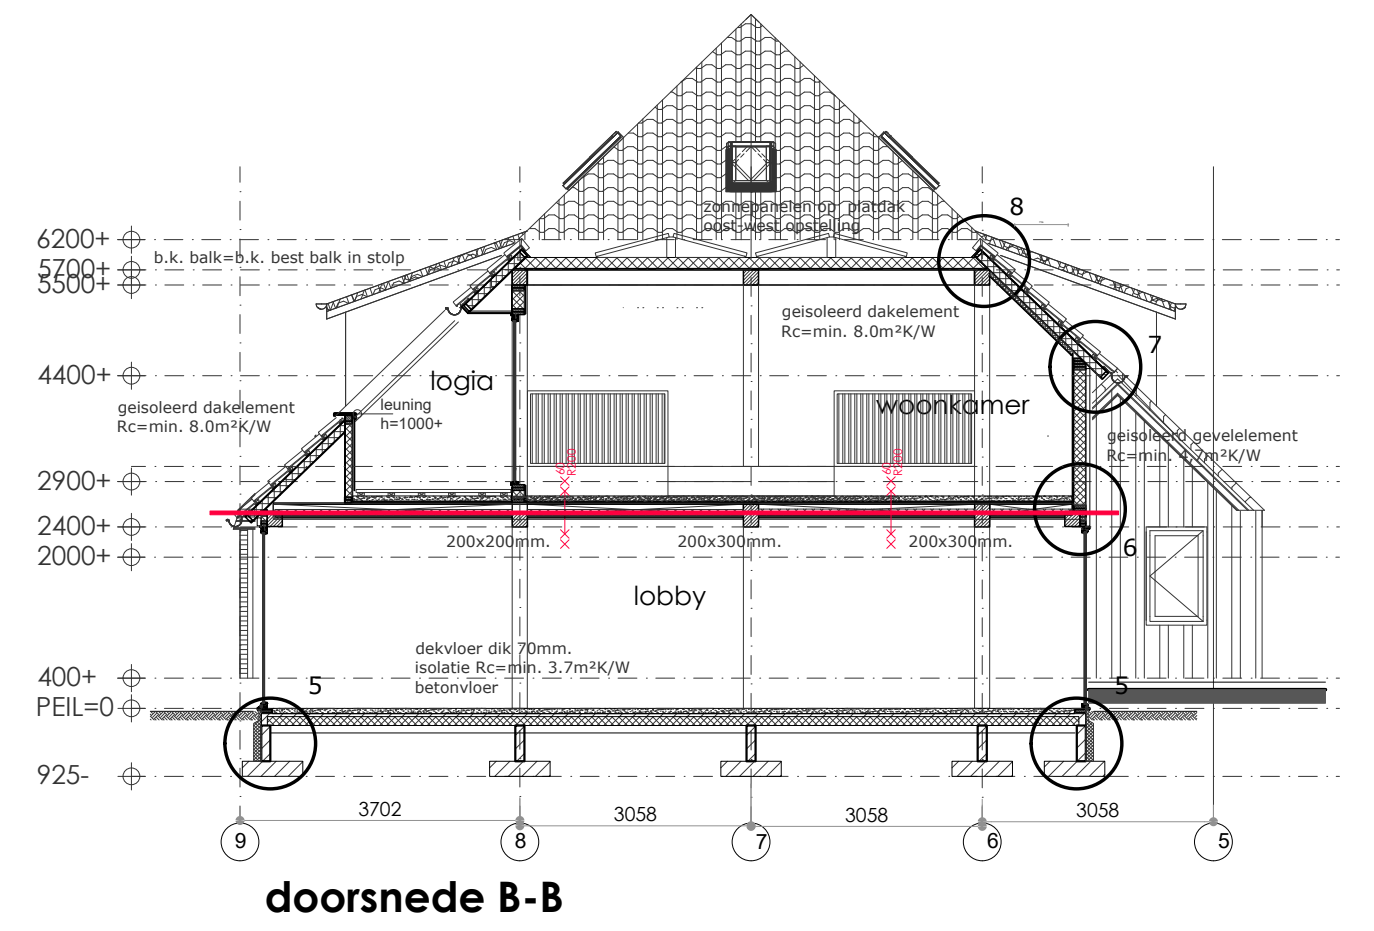

doorsnede B-B

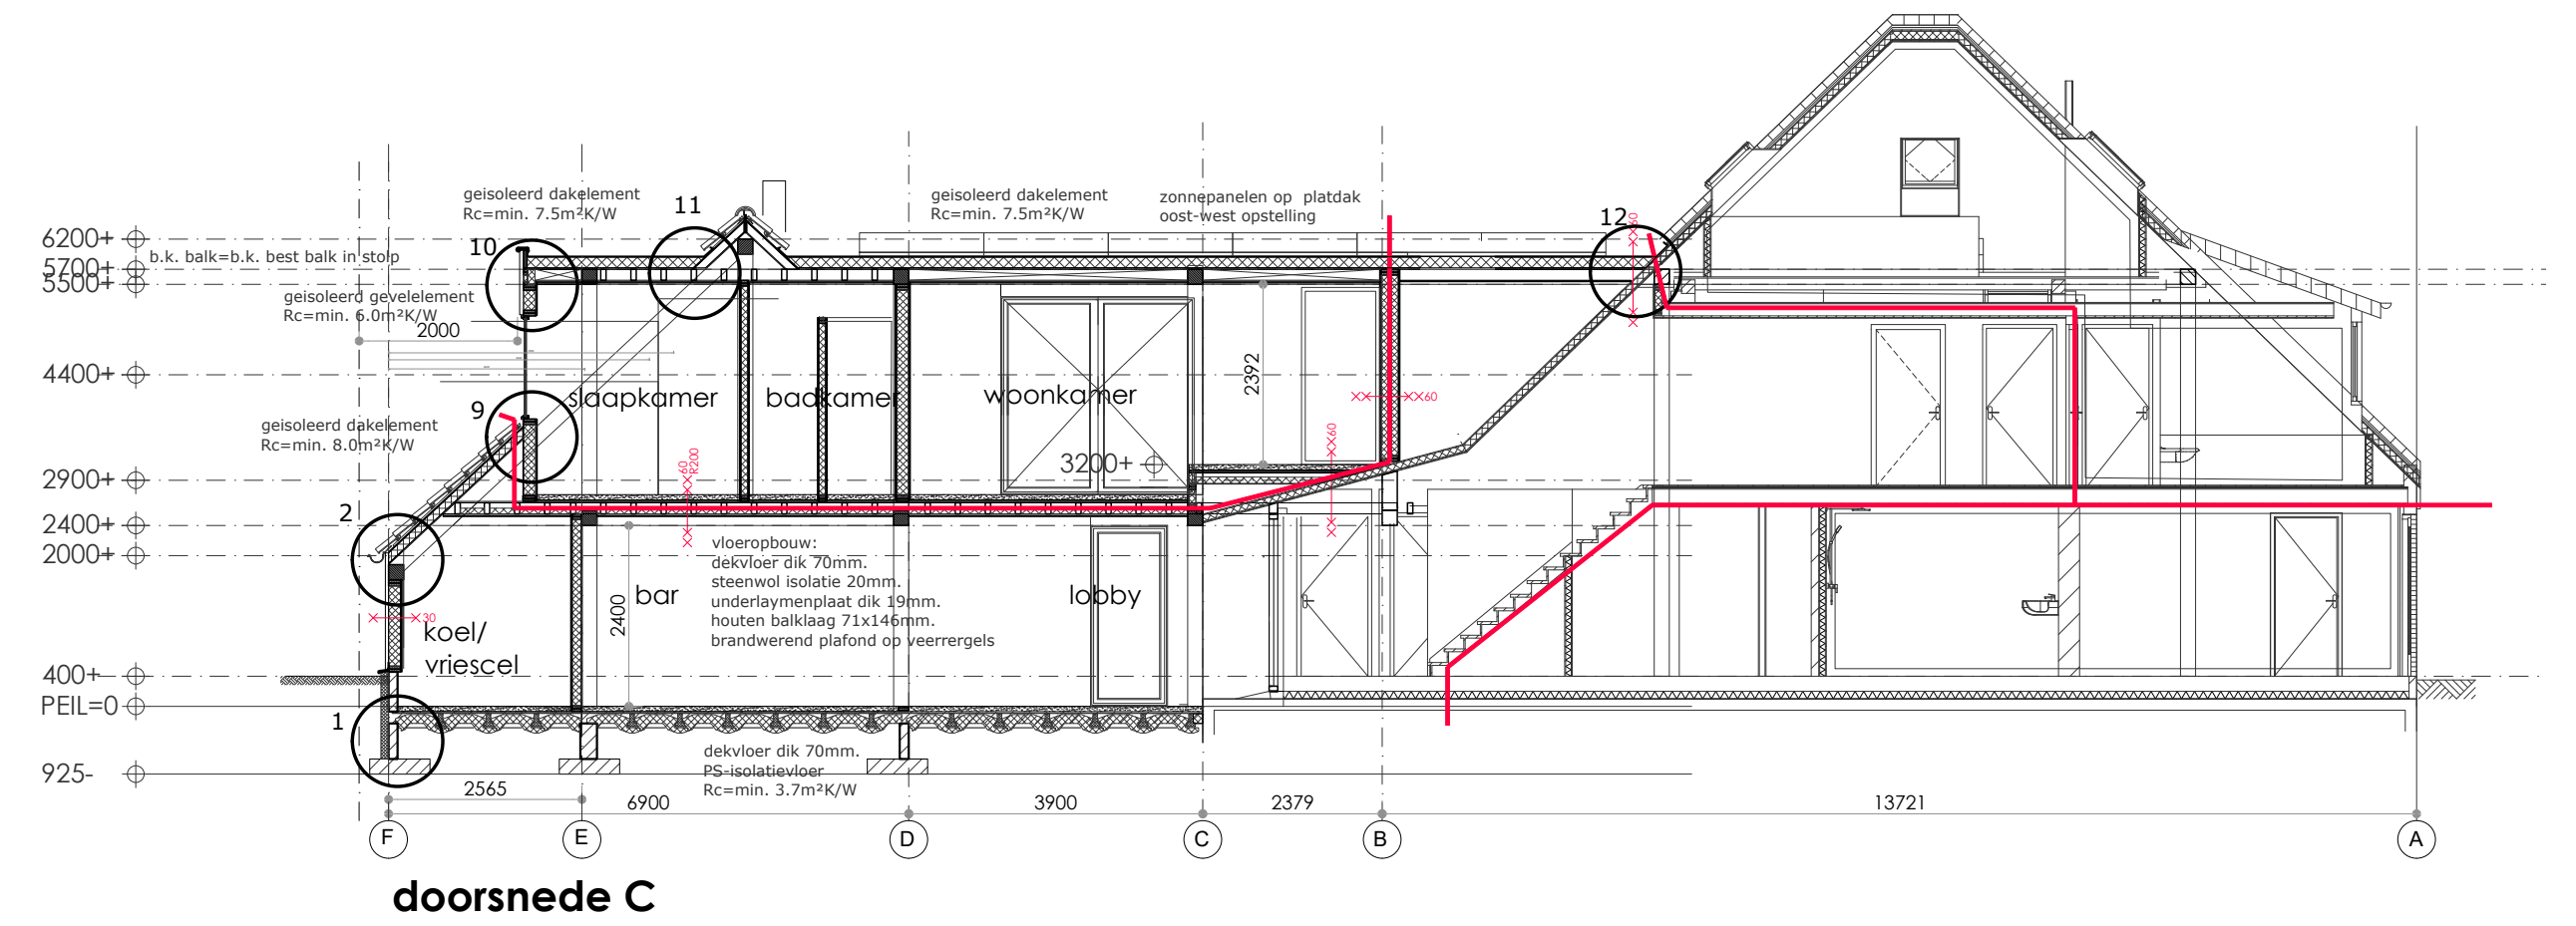

doorsnede C

Gemeente Texel .txl
Behoort bij besluit van
burgemeester en wethouders van Texel,
zaaknummer: 3093354
kenmerk document: Bijlage 4/13
namens de burgemeester en wethouders van
Texel,
de heer F. Galarce Morales,
teamleider Vergunningen, Toezicht & Handhaving

verdieping en gevels
opdrachtgever
vergunning

werk
uitbreiding restaurantzaal Op Oost
Loswal 2 - Oosterend

architektenburo
ronno honingh bna
Ruysslaan 31 1796 AC De Koog-Texel
Kantoor tel:0222-317268 fax 0222-317715
architektenburo@ronnohoningh.nl

schaal : 1:100
getekend : 11-11-2021
gewijzigd : 02-12-2021
13-01-2022
22-01-2022
11-03-2022
21-04-2022

project nr. 2101 — blad nr. 11