


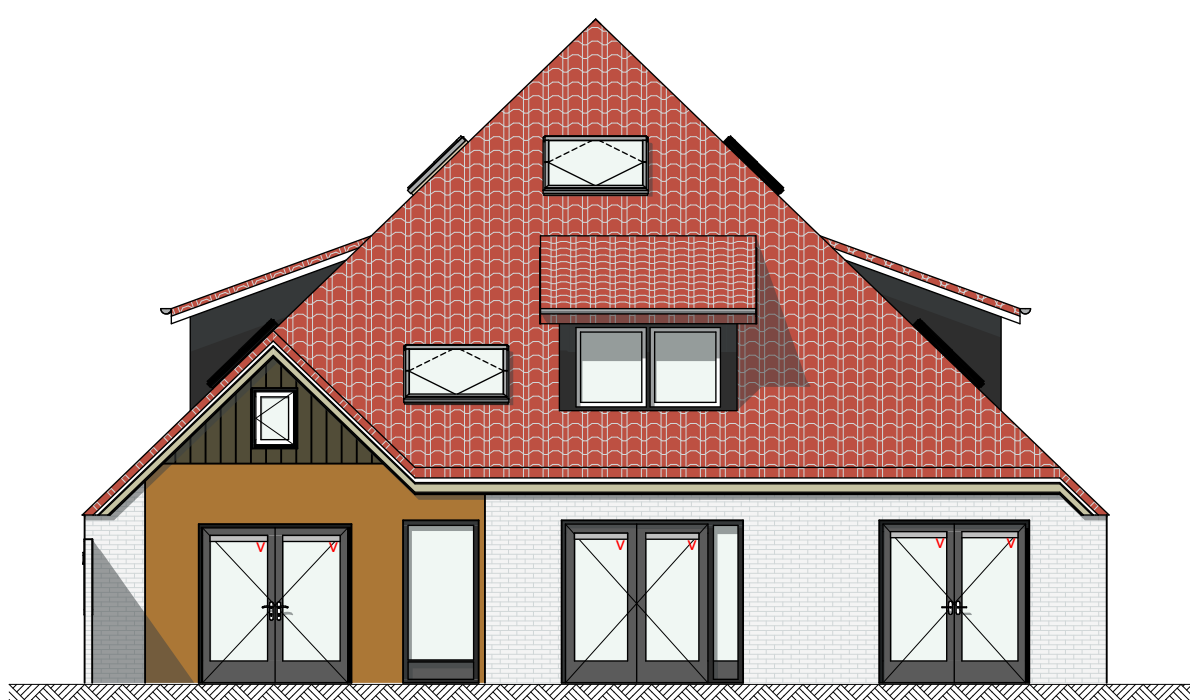


Westgevel




Oostgevel




Zuidgevel

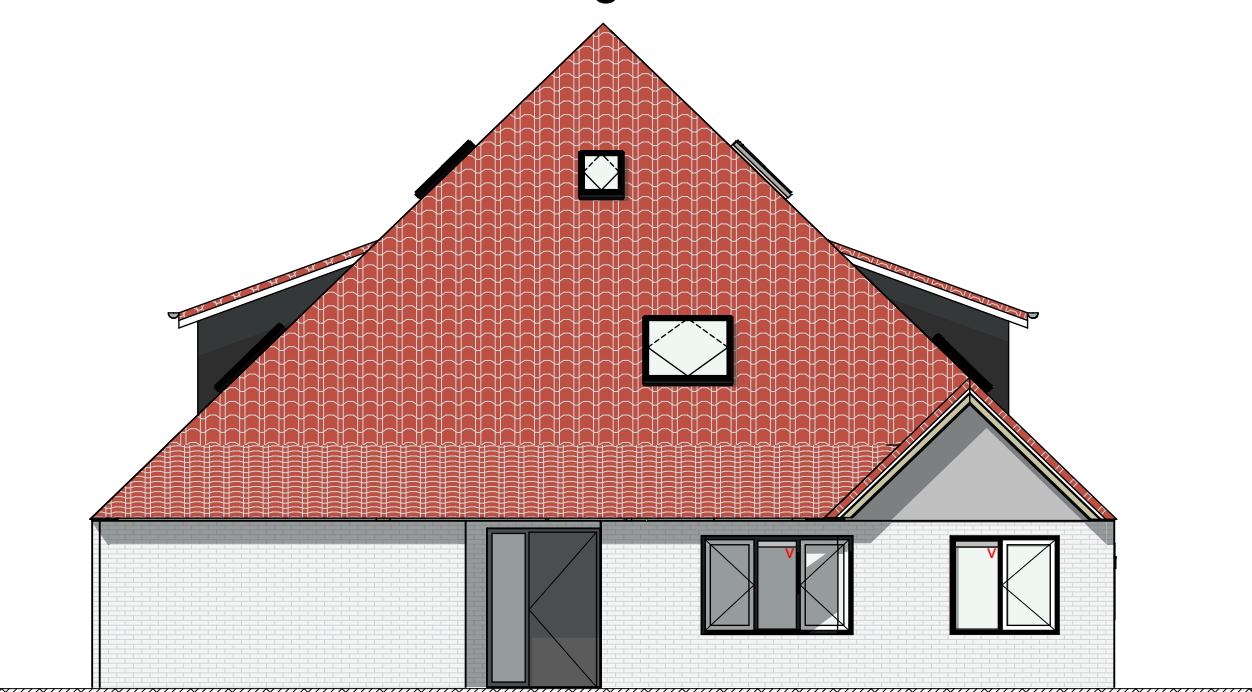


Noordgevel

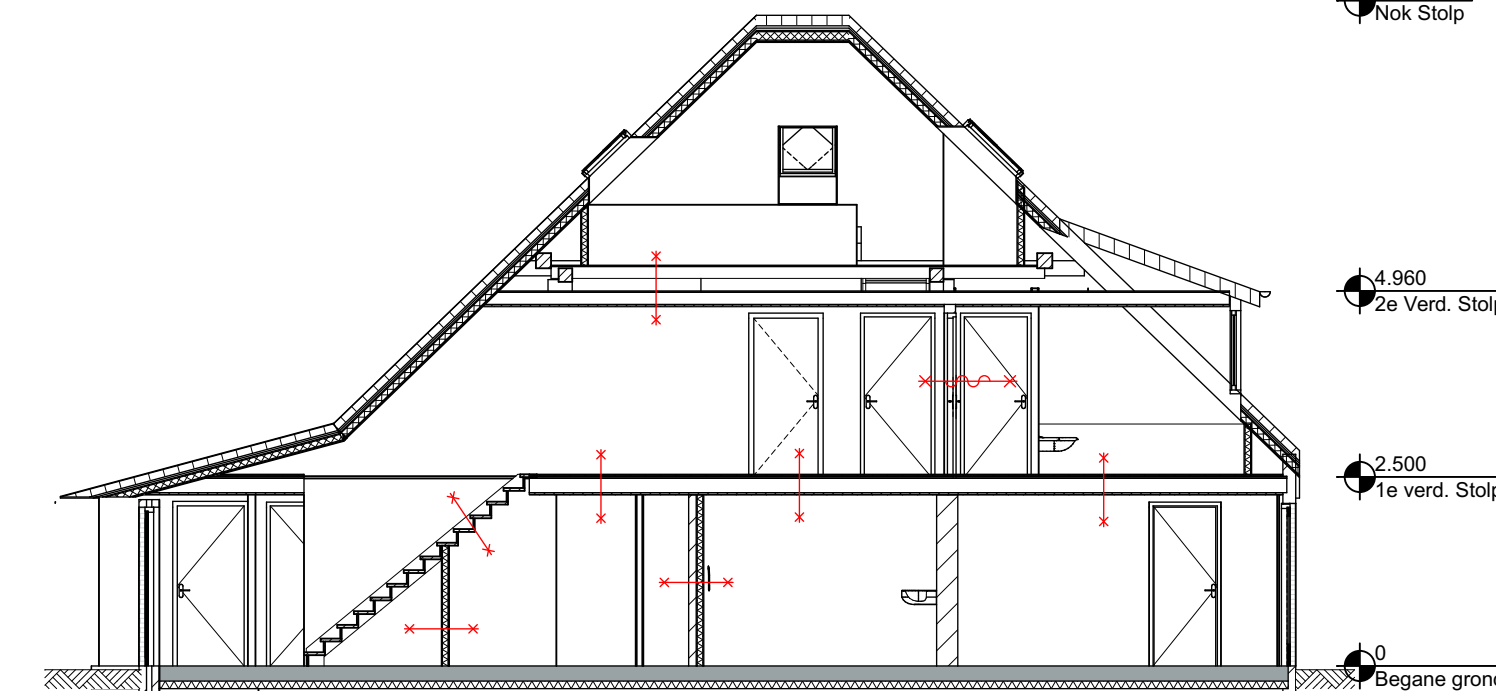


Doorsnede B-B

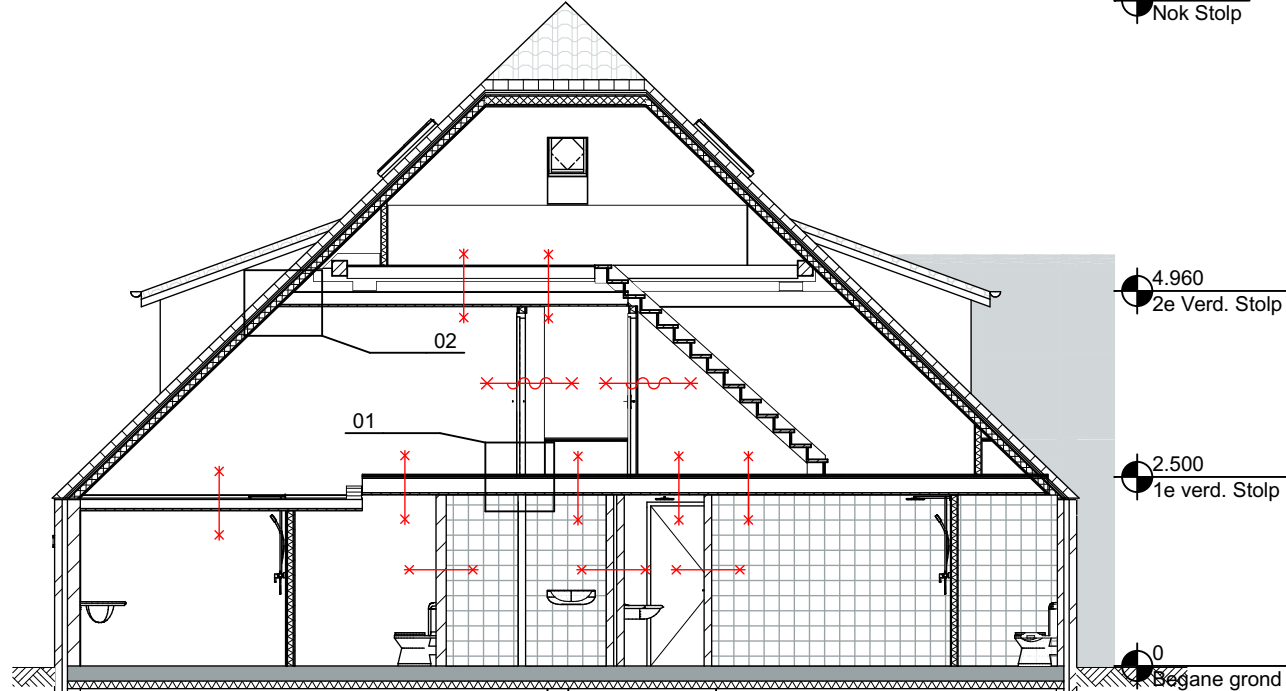

Doorsnede A-A

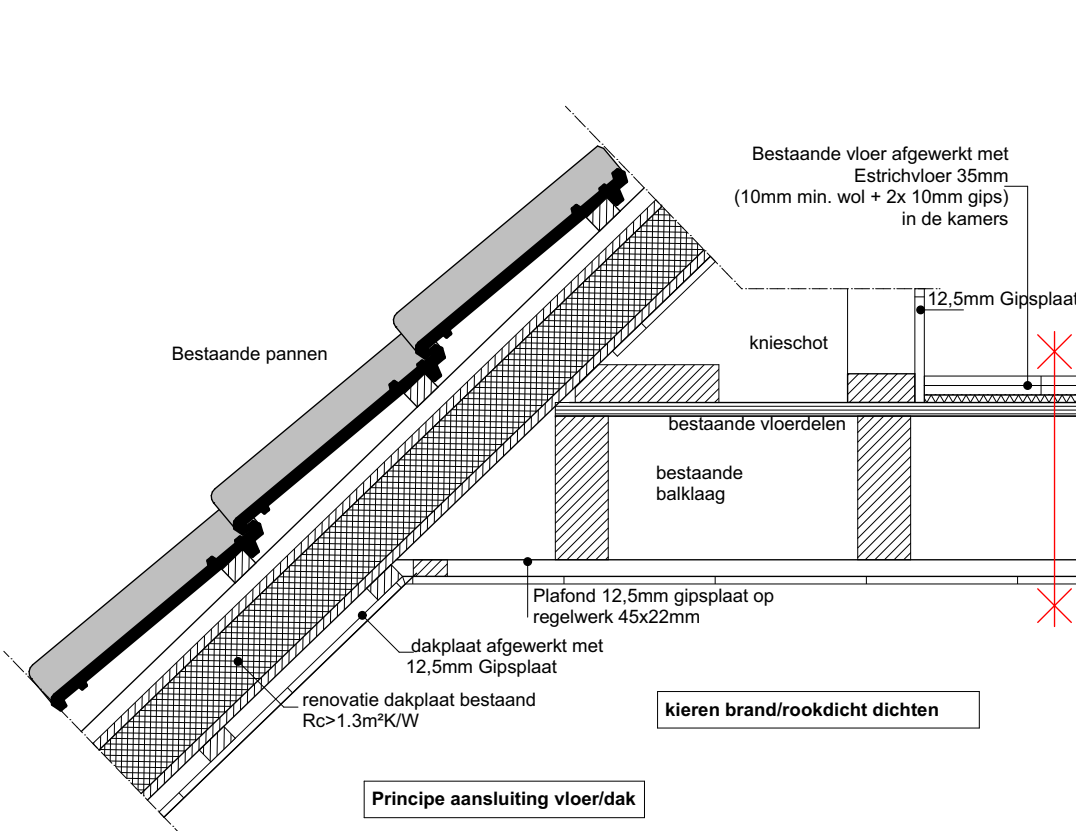

02 Detail

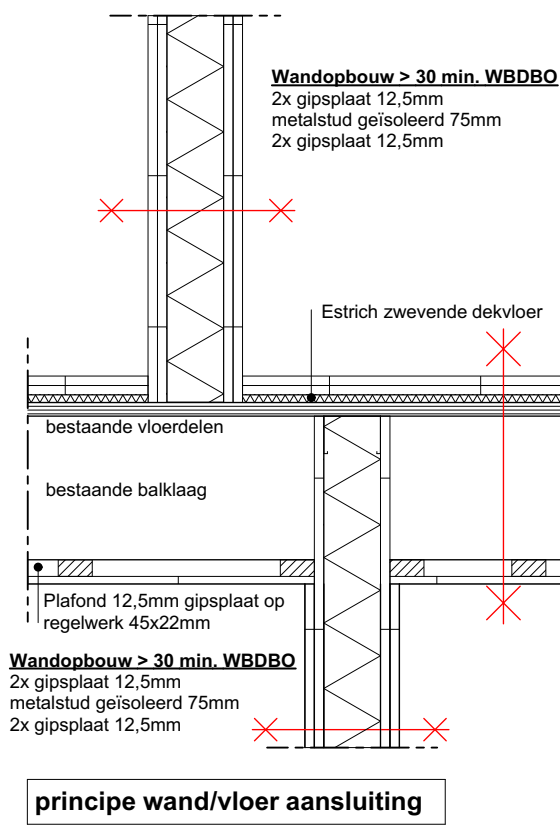

01 Detail

Bouwkundig renvooi

Maten in het werk te controleren en vergelijken met overige tekeningen
Constructies en installaties in principe aangegeven. Definitieve uitvoering volgens nadere berekeningen/tekeningen constructeur/installateur/adviseur en fabrikant

Alle doorgangen naar verblijfsgebieden min. 850x2300mm
Gekoppelde 220V rookmelder conform NEN 2555 en voorzien van noodstroomvoorziening
Hang- en sluitwerk uitvoeren volgens PKM (Polisie Keurmerk)
Warmwaterinstallatie legionella veilig uitvoeren
Hooftdraagconstructie 60min. brandwerend op bezwijken volgens NEN 6065/6066
Elektra uitvoeren conform NEN 1010
CV installatie uitvoeren conform NEN 3028
Ventilatie uitvoeren conform NEN 1087, NPR 1088
Ventilatie/verbrandingsgassen uitvoeren conform NEN 1078/2757
Ventilatie afvoer via mechanische ventilatie / toevoer via roosters
Vochtwerking in gebouwen uitvoeren conform NEN 2778
Binnenroering uitvoeren volgens NEN 3215
Beneden de 850mm veiligheidsklas toepassen

Karakteristieke geluidwerende uitzonderingsconstructie uitvoeren conform NEN 5077

Koudwater
- Toiletten en fonteinen
uitvoeren volgens NEN 806/1006
Sanitaire ruimtes geheel betegeld
- deur zelfsluitend 30 min. wbd

RM rookmelder volgens NEN 2555
hv noodverlichting
B brandmeldcentrale met 24 uur bewaking
RW nooduitgang
U uitgang


Gebruiksoppervlakte nieuw		
Begane grond		
0.01	wonen	29,01
0.02	koken	9,54
0.03	kast	3,01
0.04	slaapkamer	14,01
0.05	badkamer	3,82
0.06	hal	12,55
0.07	dames toilet	2,00
0.08	heren toilet	3,43
0.09	berging	0,03
0.09	berging	17,33
0.10	slaapkamer	17,04
0.10a	wc	1,19
0.10b	douche	4,65
0.11	slaapkamer	14,81
0.11a	wc	1,35
0.11b	douche	3,05
0.12	slaapkamer	23,20
0.12a	badkamer	4,84
0.12b	wc	1,24
0.13	slaapkamer	16,70
0.13a	wc	1,84
0.13b	douche	2,67
1e verd. Stulp		
1.01	overloop	6,37
1.02	slaapkamer	16,35
1.02a	wc	1,20
1.02b	douche	1,20
1.03	kamer	14,96
1.03a	wc	1,20
1.03b	douche	1,25
1.04	slaapkamer	13,58
1.04a	wc	1,20
1.04b	badkamer	4,34
1.05	slaapkamer	21,20
1.05a	wc	1,20
1.05b	douche	1,20
1.06	technische ruimte	1,89
2e Verd. Stulp		
2.1	slaapkamer	14,17
		288,63 m²

RoofMax ZR

Luchttoevoer onder hellende daken via dakdoorvoer

De RoofMax ZR is een zelfregelende ventilatiecombinatie voor een gecontroleerde natuurlijke toevoer van verse lucht in ruimtes onder een hellend dak van 30° tot 55°.

RoofMax ZR bestaat uit een dakdoorvoer met zelfregelende klep en een geluiddempend binnenrooster.

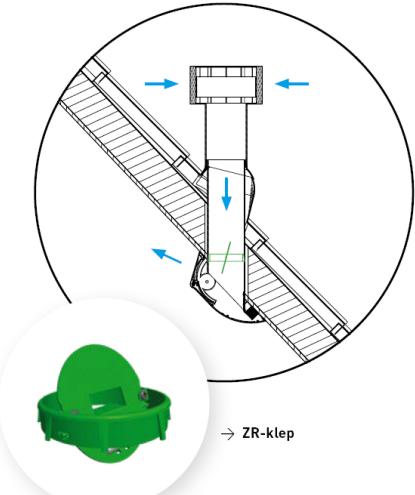


Verblijfsruimte nieuw Stulp		
Begane grond		
0.01	wonen	28,07
0.02	koken	9,47
0.04	slaapkamer	14,01
0.10	slaapkamer	17,04
0.11	slaapkamer	14,81
0.12	slaapkamer	23,20
0.13	slaapkamer	16,70
1e verd. Stulp		
1.02	slaapkamer	12,23
1.03	kamer	10,95
1.04	slaapkamer	6,72
1.05	slaapkamer	14,47
2e Verd. Stulp		
2.1	slaapkamer	10,20
		177,86 m²

Bruto bebouwd B	opp.	& inhoud
Stulp	217,67 m²	869,03 m³
Wierschuur	169,40 m²	579,10 m³

maatvoering in het werk controleren
definitieve constructie uitvoeren i.o.m.
constructeur na het strippen van het gebouw

Brandmeldinstallatie volgens NEN2535 + NEN2575

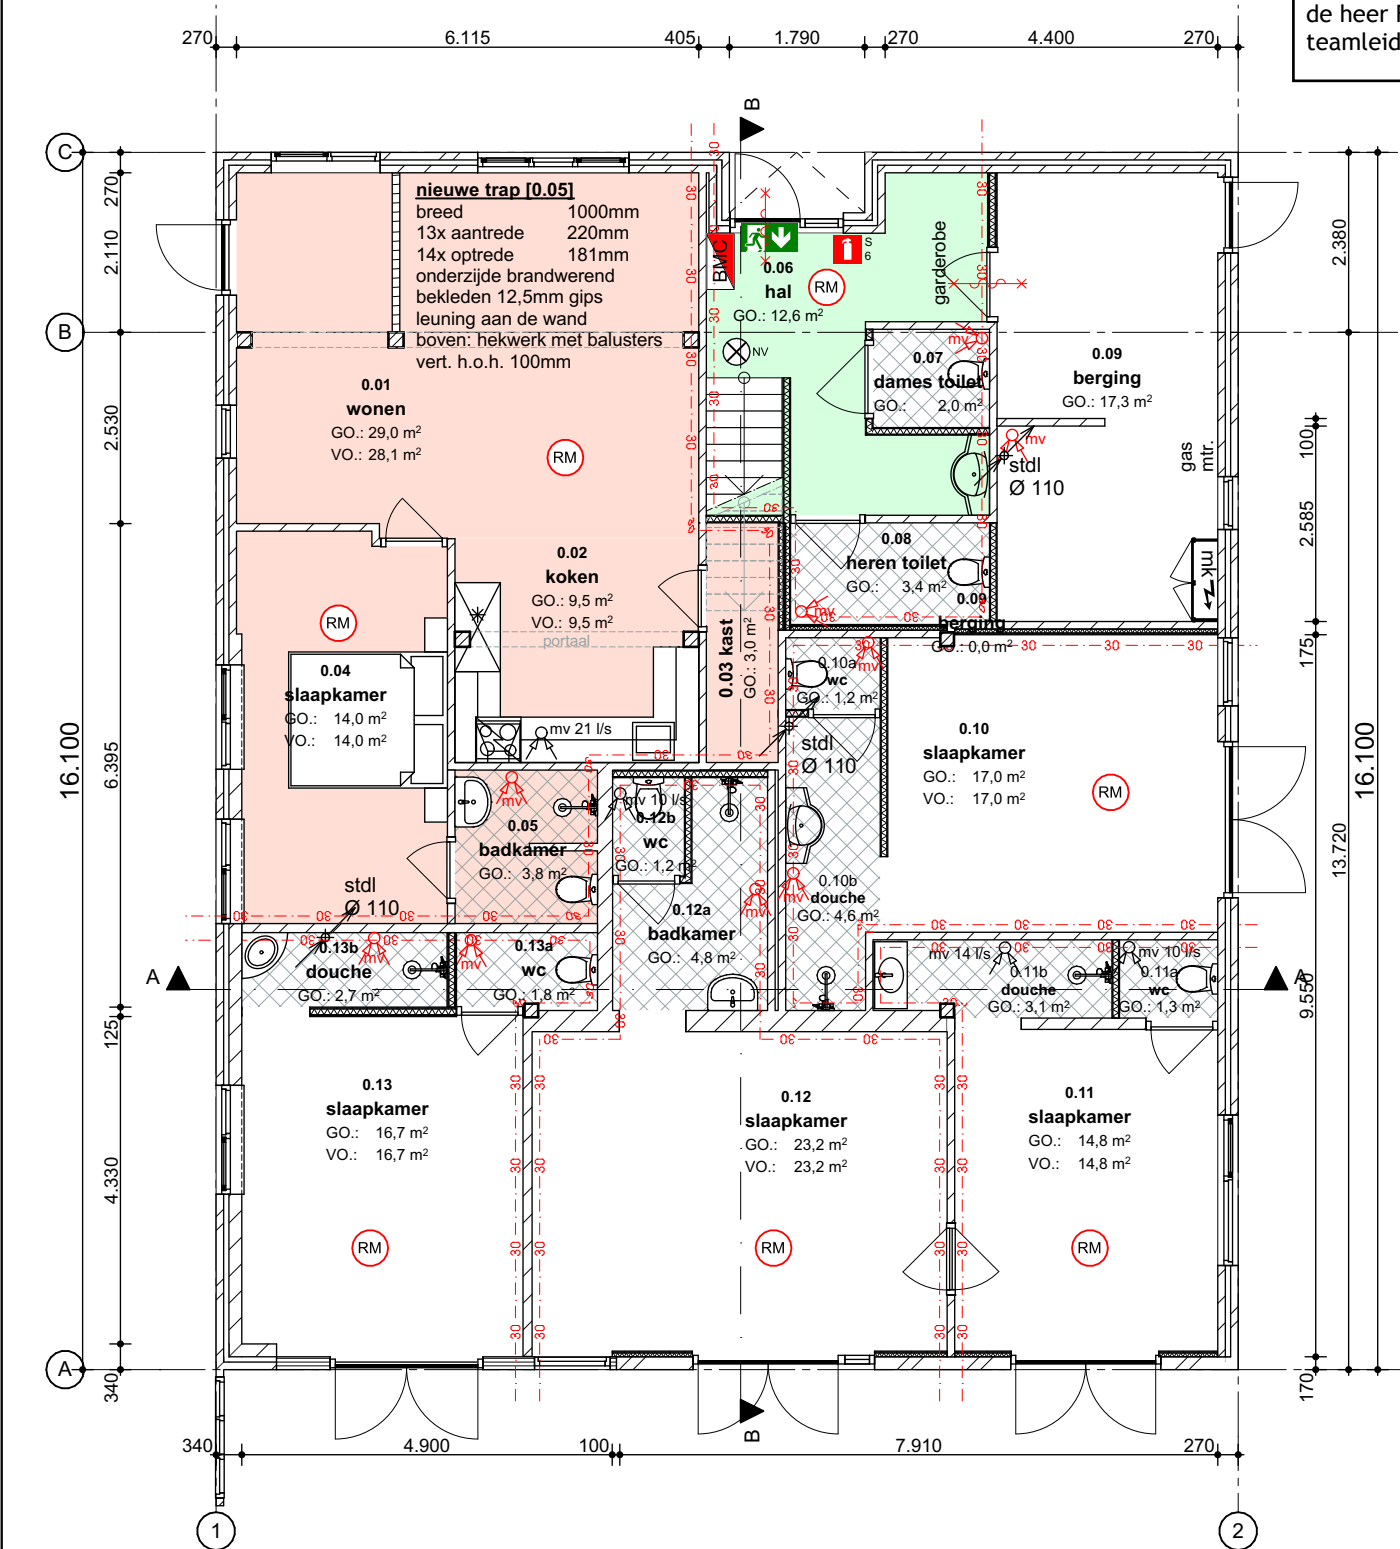

Begane grond


Gemeente Texel .txl

Behoort bij besluit van burgemeester en wethouders van Texel, zaaknummer: 3093354
kenmerk document: Bijlage 1/13 namens de burgemeester en wethouders van Texel,


de heer F. Galarce Morales, teamleider Vergunningen, Toezicht & Handhaving

Doorvoeren door brandscheidende constructiedelen 30min brandvertragend en rookdicht uitvoeren


Extra beschermde vluchtroute:
Wandafwerking : gips 30 min. brandvertragend
Vloerafwerking : vloerbedekking brandvertragend Klasse B, trap ook bekleden.
Plafond : gips 30min brandvertragend
Kieren rookdicht en brandwerend dicht

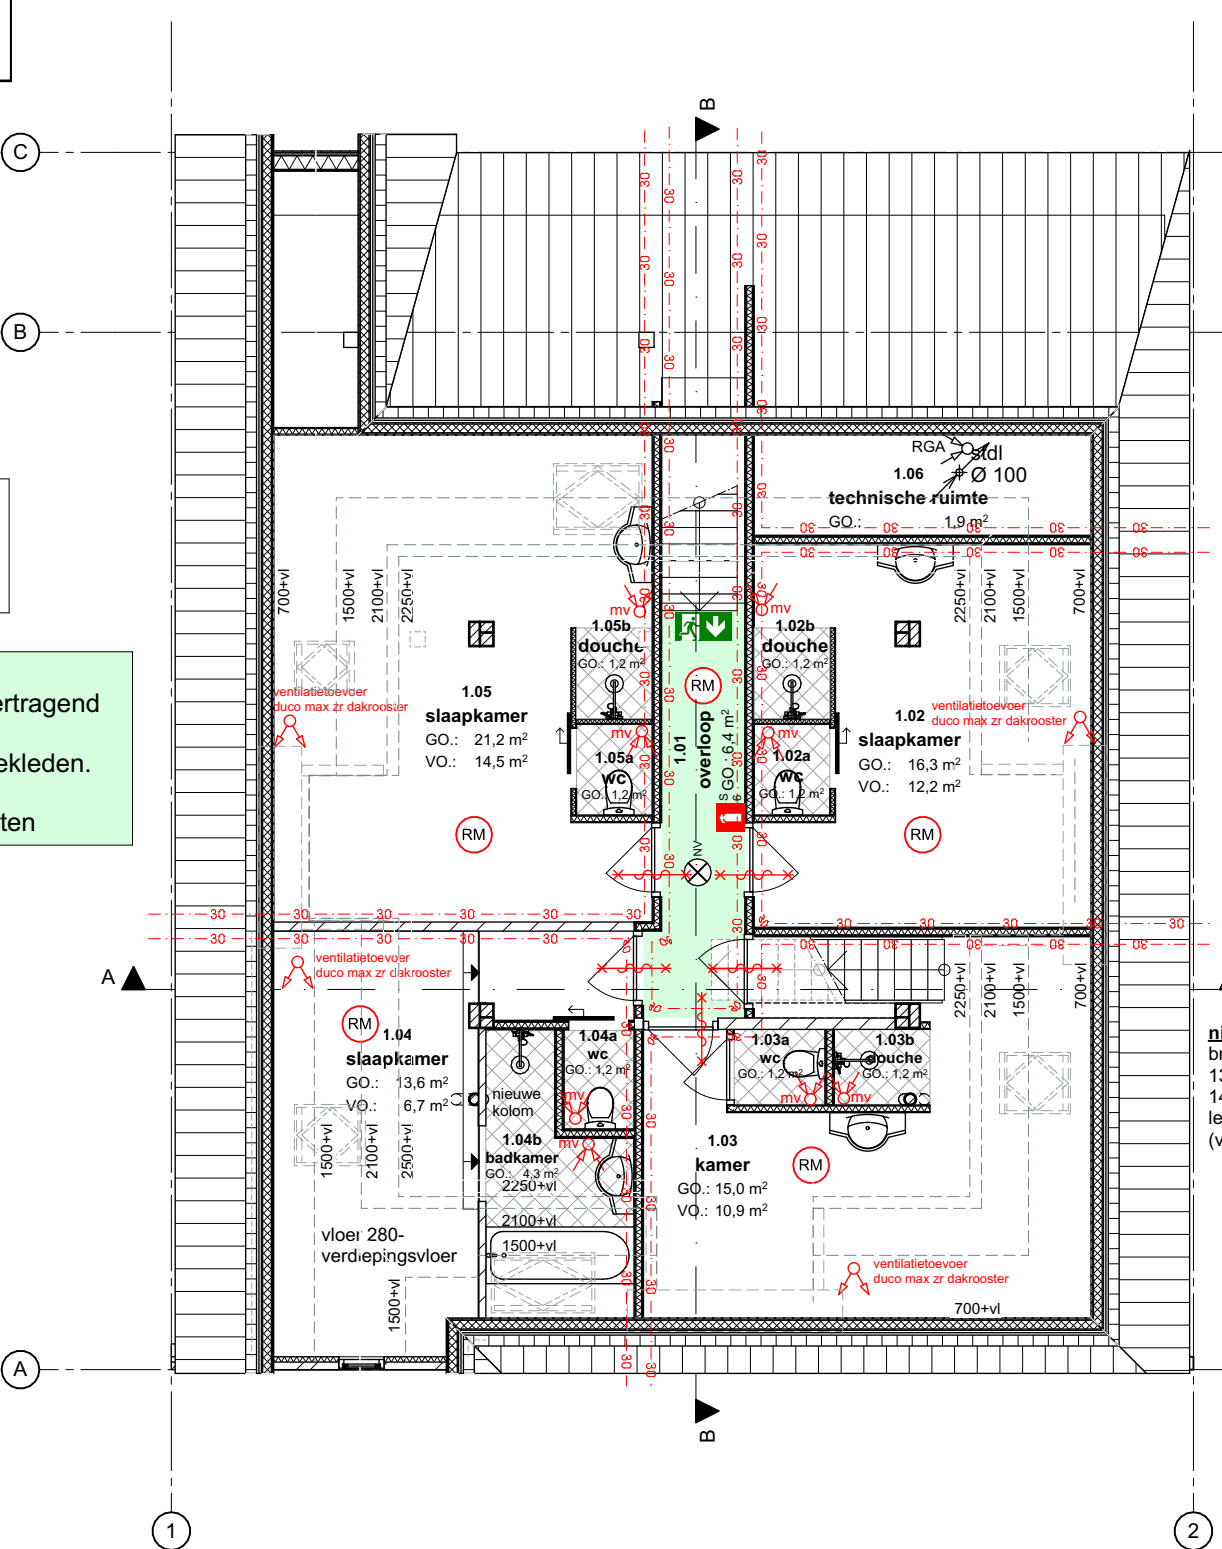

1e verd. Stulp

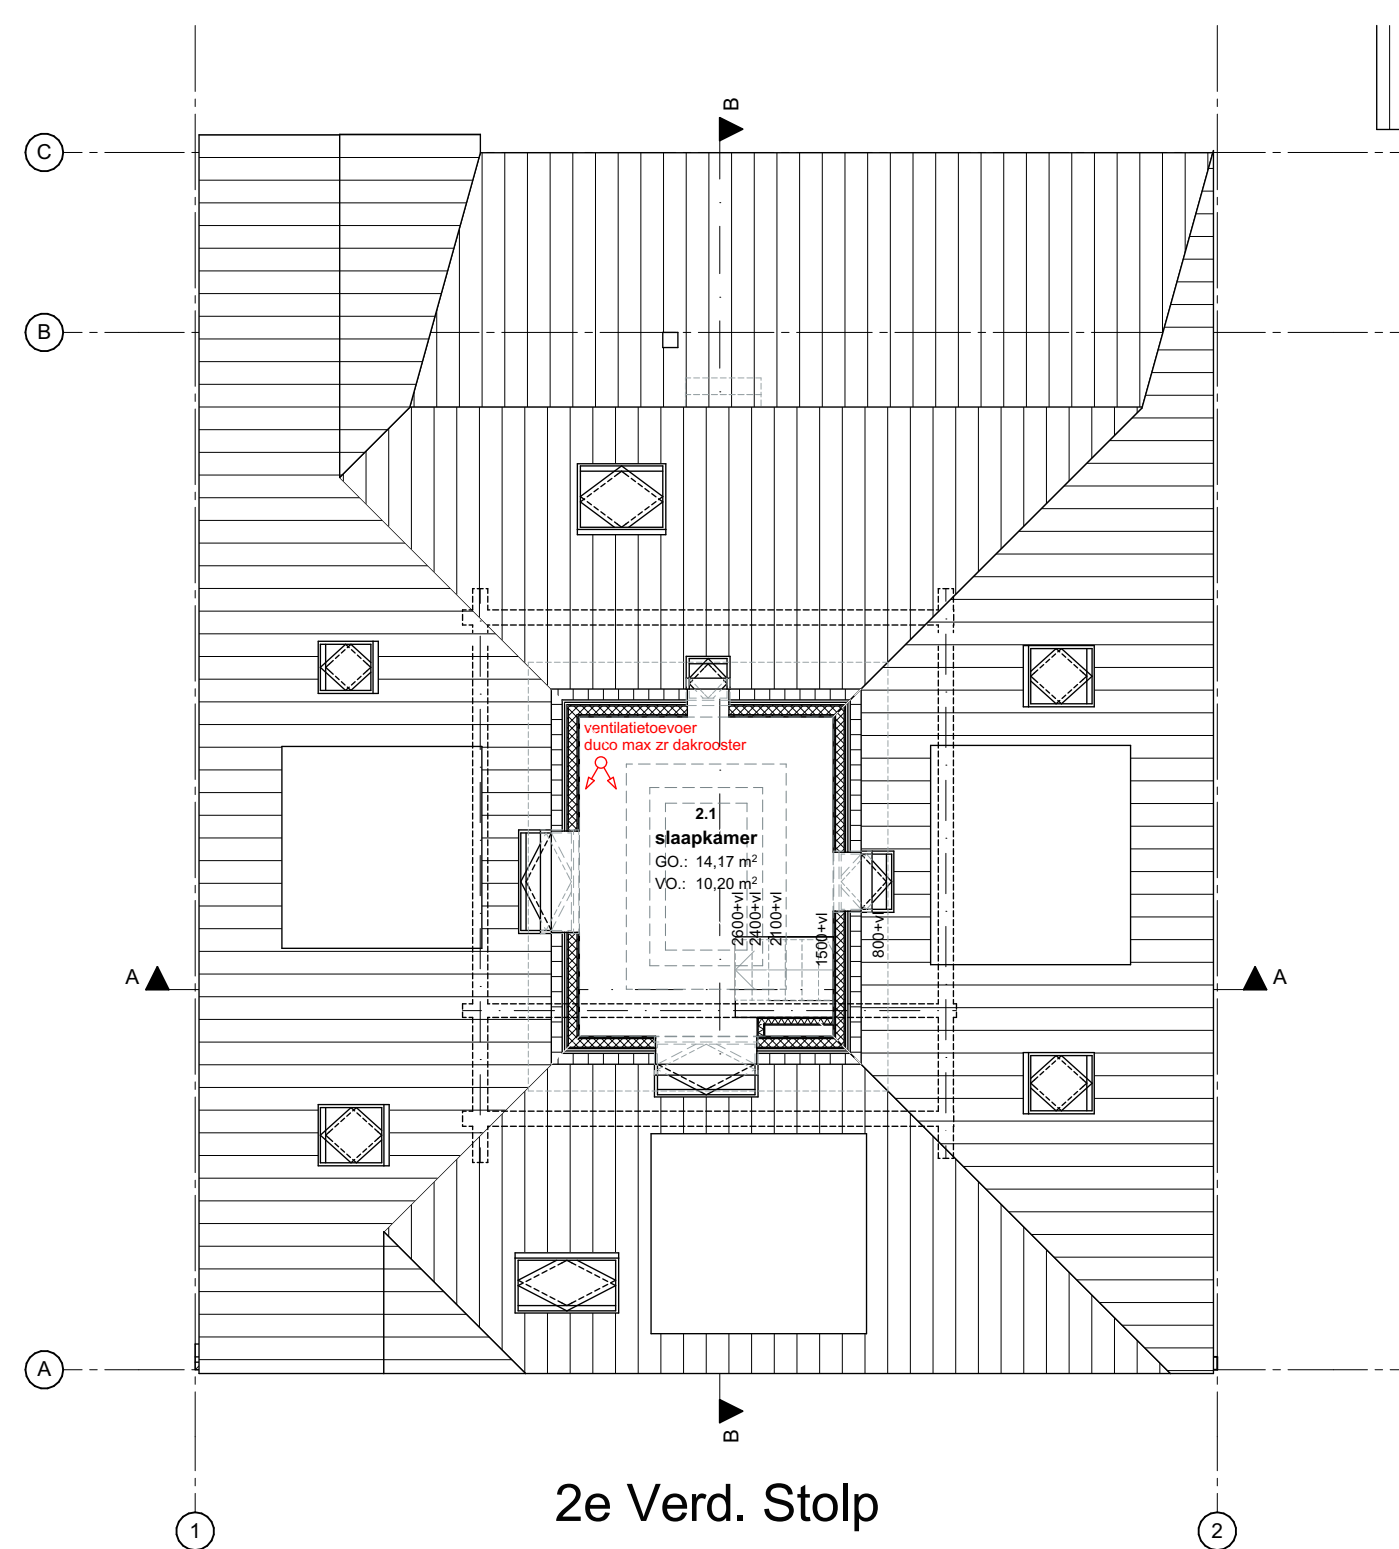

2e Verd. Stulp

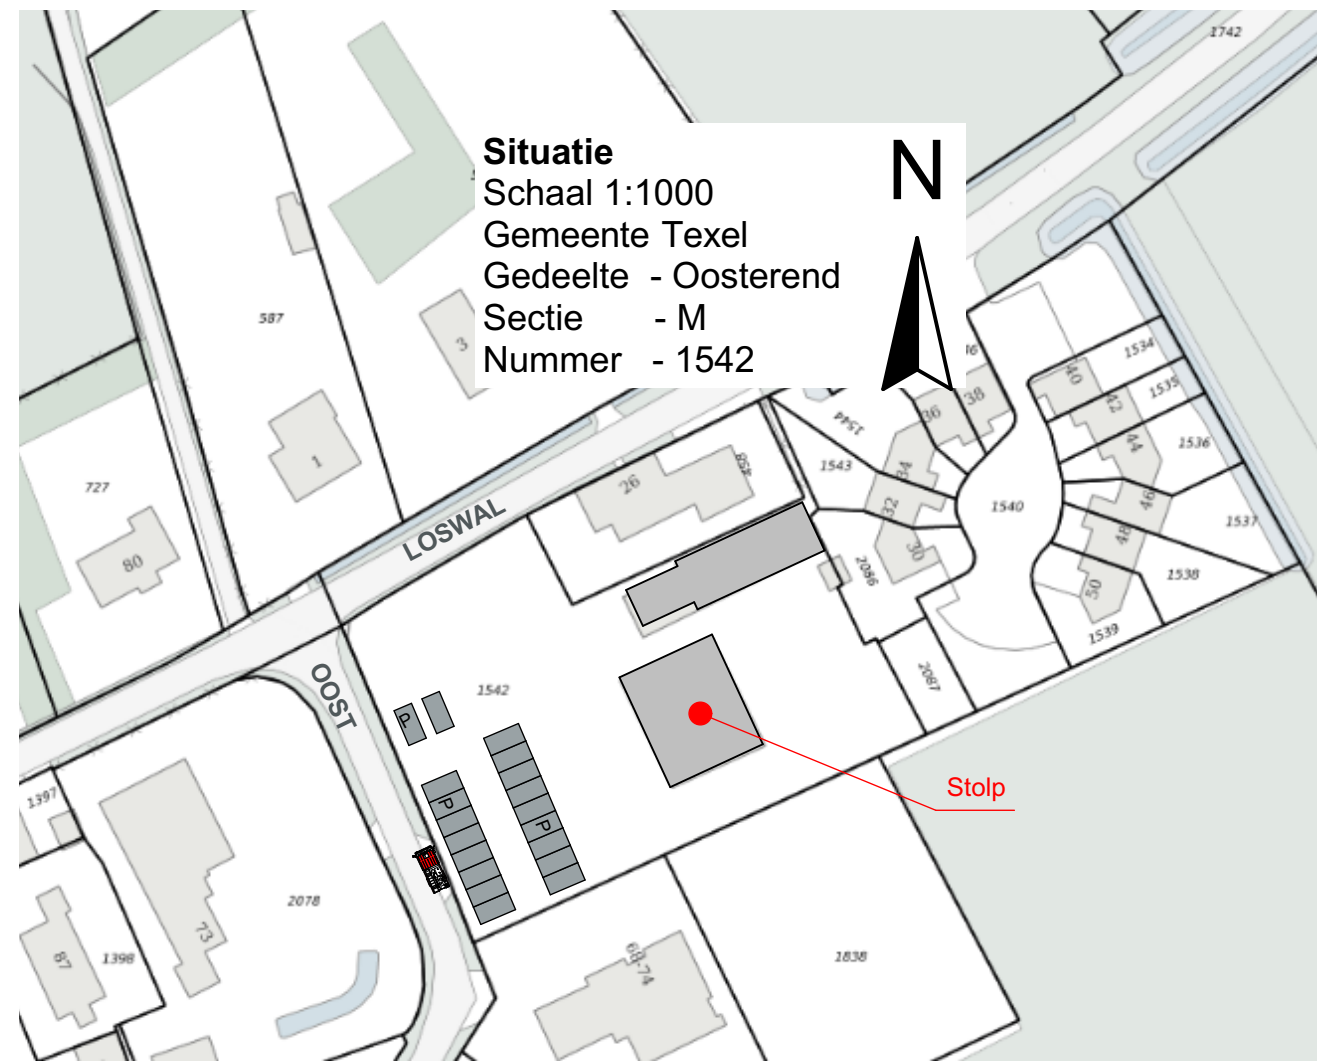

Situatie
Schaal 1:1000
Gemeente Texel
Gedeelte - Oosterend
Sectie - M
Nummer - 1542

Architectenburo VEEGER

VERGUNNING

Project: GASTROFARM Aan de Loswal 2 te Oosterend	Opdrachtgever:	Werk: 1975
Onderdeel: Ontwerp Stulp (Fase 1)	Datum: 12-11-2019 Getekend: 04-02-2020 Schaal: 1:100 Formaat: A1	Tekening: 20
www.veeger.nl	info@veeger.nl	0222-314037
Abbevaal 15	1791WX Den Burg	Kvk 57351970

Dit tekening mag zonder onze schriftelijke toestemming niet worden gekopieerd, gereproduceerd, aan derden ter inzage gegeven of voor namaak t.v. derden gebruikt