



BUS-evaluatie sanering immobiel

De Eik te Haaksbergen

P03455_BUS EVALUATIE 220425_142738



Colofon	
Titel:	BUS-evaluatie sanering immobiel De Eik te Haaksbergen
Projectcode:	P03455
Kenmerk:	BUS EVALUATIE
Gevalskenmerk:	
Versie:	Definitief
Datum:	25-04-2022
Auteur:	W. Post
Opdrachtgever:	Gemeente Haaksbergen (Projectbureau BAS)
Opdrachtnemer:	Greenhouse Advies bv Huismanstraat 6 6851 GT Huissen
Telefoon:	026 2020606
Email:	algemeen@greenhouse-advies.nl
Website:	www.greenhouse-advies.nl
Contactpersoon:	Willem Post
Telefoon:	06 31620569
Email:	willem.post@greenhouse-advies.nl
Projectleider:	W. Post
Paraaf goedkeuring projectleider	
	

Bijlagen

Bijlage 1: Kadastrale gegevens met aanduiding saneringslocatie

Bijlage 2: Situatietekening met monsternamen punten

Bijlage 3: Analysecertificaten

Bijlage 4: Transport-/ weegbonnen afgevoerde grond

Bijlage 5: Foto's sanering

Bijlage 6: Machtigingsformulieren



Evaluatie Immobilie BUS sanering

Administratieve gegevens (invullen door overheid)

	dag	maand	jaar
Datum van ontvangst			
Behandelnummer			
Dossier			

1 Saneringslocatie

1.1	Identificatienummer melding						> Niet verplicht		
> indien identificatienummer is ingevuld, hoeven in blokken 1, 2, 4 en 11 uitsluitend afwijkingen t.o.v. de melding te worden aangegeven									
1.2	Locatienaam	De Eik Haaksbergen							
1.3	Adres	Straat De Eik					Huisnummer	Huisletter	Toevoeging
1.4	Kadastrale gegevens	Postcode 7 4 8 2 W E					Plaats Haaksbergen		
	Kadastrale gemeente	Sectie	Nummer	Oppervlakte kadastraal perceel	Oppervlakte te saneren locatie	Naam eigenaar / erfpachter			
Kadastraal perceel 1	Haaksbergen	c	3787	371 m ²	14 m ²	Nijhuis Bouw B.V.			
Kadastraal perceel 2	Haaksbergen	c	3789	302 m ²	30 m ²				
Kadastraal perceel 3	Haaksbergen	c	3786	586 m ²	16 m ²				
Kadastraal perceel 4				m ²	m ²				
Kadastraal perceel 5				m ²	m ²				
Kadastraal perceel 6				m ²	m ²				
Kadastraal perceel 7				m ²	m ²				
Kadastraal perceel 8				m ²	m ²				
Kadastraal perceel 9				m ²	m ²				
Kadastraal perceel 10				m ²	m ²				
Kadastraal perceel 11				m ²	m ²				

> Recente kadastrale gegevens (kadastrale kaart met eigendomsverhoudingen niet ouder dan 3 maanden) **verplicht** toevoegen

2 Saneerder

(Bedrijfs)Naam

Projectbureau Bodem Asbestsanering

Contactpersoon

Mevr. F. Heurman

2.1 Contactgegevens saneerder

> De saneerder is opdrachtgever van de sanering

2.2 Saneerder is

☐ Eigenaar van één of meerdere van de percelen ☐ Erfpachter van één of meerdere van de percelen

> NAW-gegevens saneerder en eigena(a)r(en)/erfpachter(s) volledig invullen bij 1.1

☒ Anders, namelijk Projectbureau Bodem Asbestsanering

3 Verontreinigingssituatie en reikwijdte

3.1 Is vastgesteld dat het ging om een immobiele verontreinigingssituatie?

☒ ja ☐ nee

3.2 De aard van de verontreinigingen betrof

Zware metalen ☐ ja ☐ nee

Overige anorganische stoffen ☐ ja ☐ nee

Pak ☐ ja ☐ nee

Organochloor bestrijdingsmiddelen ☐ ja ☐ nee

Minerale olie ☐ ja ☐ nee

Asbest ☒ ja ☐ nee

4 Situering en gebruik saneringslocatie

4.1 Het gebruik van de saneringslocatie is

Gebruik Huidig Toekomstig

(Wonen met) moestuin of volkstuin

☐

☐

Wonen met (sier)tuin

☐

☒

Plaatsen waar kinderen spelen

☐

☐

Natuur

☐

☐

Landbouw

☒

☐

Groen met natuurwaarden

☐

☐

Overig (openbaar) groen

☐

☐

Bebouwing (incl. wonen zonder tuin)

☐

☐

Infrastructuur

☐

☐

Bedrijfsterrein, industrie

☐

☐

Overig namelijk,

☐

☐

5 Saneringsuitvoering

5.1 De startdatum van de sanering was

dag maand jaar
1 8 0 4 2 0 2 2

5.2 De einddatum van de sanering was

dag maand jaar
1 9 0 4 2 0 2 2

5.3 Afronding van de sanering is gemeld op

dag maand jaar
2 1 0 4 2 0 2 2

- 5.4 Zijn de werkzaamheden milieukundig begeleid (processturing/verificatie) ☒ ja ☐ nee > Zo nee, redenen vermelden bij 9
- 5.5 Op welke momenten heeft de milieukundige begeleiding plaatsgevonden? tijdens ontgraving van de verontreinigde grond
- 5.6 Is de sanering volledig uitgevoerd conform de onder het Besluit Bodemkwaliteit vallende beoordelingsrichtlijnen en protocollen? ☒ ja ☐ nee > Zo nee, specificeer de protocollen en/of richtlijnen waarvan is afgewezen bij 9.
- 5.7 Is er sprake geweest van tijdelijke opslag? ☐ ja ☒ nee
- 5.8 Zo ja, is het betreffende depot volledig opgeruimd? ☐ ja ☐ nee
- 5.9 Hebben er zich tijdens de sanering wijzigingen voorgedaan ten opzichte van de melding? ☐ ja ☒ nee > Zo nee, ga verder met vraag 5.11.
- 5.10 Zijn de wijzigingen t.o.v. de melding BUS bij het bevoegd gezag gemeld? ☐ ja ☐ nee > Zo ja, specificeer de wijzigingen in 9 of voeg de meldingen toe.
> Zo nee, motiveer waarom wijzigingen niet zijn gemeld bij blok 9
- 5.11 De kosten van de sanering (incl. BTW) bedroegen € 15000,00

6

Saneringsaanpak en saneringsresultaat

- 6.1 Welke saneringsaanpak(ken) heeft u gebruikt? ☒ Ontgraving tot niveau terugsaneerwaarde > Vul 6a in
☐ Aanbrengen van leeflaag > Vul 6b in
> Kruis hier dezelfde saneringsaanpak aan die bij de melding is aangegeven, tenzij deze tussentijds is gewijzigd en gemeld aan bevoegd gezag.
☐ Aanbrengen van duurzame aaneengesloten afdeklaag > Vul 6c in
☐ Ontgraving dunne stedelijke toplaag en aanbrengen van een aanvullaag > Vul 6d in
> onderstaande vragenblokken hoeven alleen ingevuld voor zover van toepassing

6a Ontgraving voor volledige verwijdering van de verontreiniging

- 6a.1 De oppervlakte die is ontgraven was 75 m²
- 6a.2 Maximale ontgravingsdiepte t.o.v. huidig maaiveld was 0,40 m
- 6a.3 Voldoet de bodem op ontgravingsdiepte (en eventueel binnen de saneringslocatie gelegen putwanden) aan de uit de melding volgende terugsaneerwaarde?
- De achtergrondwaarde van tabel 1 van bijlage B van de Regeling bodemkwaliteit ☒ ja ☐ nee
- De generieke maximale waarden van de bodemfunctieklasse Wonen uit tabel 1 van bijlage B van de Regeling bodemkwaliteit ☐ ja ☐ nee
- De generieke maximale waarden van de bodemfunctieklasse Industrie uit tabel 1 van bijlage B van de Regeling bodemkwaliteit ☐ ja ☐ nee
- De vastgestelde Lokale Maximale Waarde ☐ ja ☐ nee
- | Bodem/wand/
boring | Monsternummer | Te saneren stof | Aangetoond gehalte
eindsituatie (mg/kg.ds) | Terugsaneerwaarde
(mg/kg.ds) | |
|---|---------------|-----------------|---|---------------------------------|-----|
| 6a.4 De kwaliteit van de bodem op ontgravingsdiepte blijkt uit put- en wandmonsters, kwaliteit in tabel invullen | Bodem | B01.1 | Asbest | <2 | 100 |
| | Wand | W01.1 | Asbest | 7 | 100 |
| | Wand | W02.1 | Asbest | 3.9 | 100 |
| > Indien asbest voorkomt boven de interventiewaarde, vermeld dan het gewogen gehalte. | | Talud | Asbest | <2 | 100 |
| > Geef op een kaart duidelijk aan waar en tot welke diepte is ontgraven. Illustreer dit zonodig middels een dwarsprofiel. | | | | | |
| > Alle monsterpunten op kaart aangeven en volledige analysecertificaten inclusief toetsingsresultaten meezenden | | | | | |

6a.5 Heeft er na ontgraving aanvulling plaatsgevonden? ☐ ja ☒ nee

Kwaliteitsklasse ¹	Omvang	Kenmerk milieuhygiënische verklaring ²	Herkomst
	m ³		
	m ³		
	m ³		
	m ³		

¹ Keuze uit: <AW2000, Wonen, Industrie, <Lokale Maximale Waarde (LMW)

² Kenmerk partijkeuring, erkende kwaliteitsverklaring of fabrikant-eigenverklaring (bewijsmiddel toevoegen als bijlage)

6b Aanbrengen van leeflaag

6b.1 De oppervlakte die is voorzien van een leeflaag is m²

6b.2 Heeft er een ontgraving plaatsgevonden t.b.v. het aanbrengen van de leeflaag? ☐ ja ☐ nee

6b.3 De hoeveelheid verontreinigde grond die is ontgraven is m³

6b.4 De opbouw en kwaliteit van de leeflaag is

Grondsoort/ materiaal ¹	Kwaliteitsklasse ²	Kenmerk milieu- hygiënische verklaring ³	Herkomst	Oppervlakte	Dikte
				m ²	m
				m ²	m
				m ²	m
				m ²	m

¹ Bijvoorbeeld Zand, Zavel, Klei, Teelaarde,

² Keuze uit: <AW2000, Wonen, Industrie, <Lokale Maximale Waarde (LMW)

³ Kenmerk van partijkeuring, erkende kwaliteitsverklaring of fabrikant-eigenverklaring (bewijsmiddel toevoegen als bijlage)

6b.5 Is er onder de leeflaag een signaleringslaag aangebracht? ☐ ja ☐ nee

Zo ja, deze bestaat uit

Zo nee, waarom niet?

> Geef met een overzichtstekening duidelijk aan waar en in welke dikte de leeflaag en eventuele aanvullaag is aangebracht. Illustreer dit zonodig met een dwarsprofiel.

6c Aanbrengen van duurzame aaneengesloten afdeklaag

6c.1 De oppervlakte die wordt voorzien van een afdeklaag is m²

6c.2 Heeft er een ontgraving plaatsgevonden t.b.v. het aanbrengen van de afdeklaag? ☐ ja ☐ nee

6c.3 De hoeveelheid verontreinigde grond die is ontgraven is m³

6c.4 Is de ontgraving aangevuld voor het aanbrengen van de afdeklaag? ☐ ja ☐ nee

6c.5 De opbouw en kwaliteit van de aanvullaag is

Grondsoort/ materiaal ¹	Kwaliteitsklasse ²	Kenmerk milieu- hygiënische verklaring ³	Herkomst	Oppervlakte	Dikte
				m ²	m
				m ²	m

¹ Bijvoorbeeld Zand, Zavel, Klei, Teelaarde,

² Keuze uit: <AW2000, Wonen, Industrie, <Lokale Maximale Waarde (LMW)

³ Kenmerk van partijkeuring, erkende kwaliteitsverklaring of fabrikant-eigenverklaring (bewijsmiddel toevoegen als bijlage)

	Materiaal	Kenmerk milieuhygiënische verklaring ¹	Oppervlakte	Dikte
6c.6 Uit welk materiaal bestaat de afdeklaag?	Asfalt		m ²	m
> Geef met een overzichtstekening duidelijk aan waar en in welke dikte de afdeklaag en eventuele aanvullaag is aangebracht. Illustreer dit zonodig met een dwarsprofiel.	Asfaltbeton		m ²	m
	Beton		m ²	m
	Stelconplaten		m ²	m
	Klinkers/tegels		m ²	m
	Bebouwing		m ²	m
	Ballastmateriaal minimaal 0,25m dik met geotextiel		m ²	m
	Splitbed minimaal 0,25m dik met geotextiel		m ²	m
	Anders, namelijk:			

¹ Kenmerk van partijkeuring, erkende kwaliteitsverklaring of fabrikant-eigenverklaring (bewijsmiddel toevoegen als bijlage)

6d Ontgraven dunne stedelijke ophooglaag en aanbrengen aanvullaag

6d.1 De oppervlakte die is ontgraven is m²

6d.2 De ontgravingsdiepte ten opzichte van maaiveld is m (max 0,5 m)

6d.3 Voldoet de bodem op de ontgravingsdiepte aan de terugsaneerwaarde van lager dan 0,5 maal de I-waarde? ☐ ja ☐ nee

	Bodem/wand/ boring	Monsternummer	Te saneren stof	Aangetoond gehalte eindsituatie (mg/kg.ds)	Terugsaneerwaarde (mg/kg ds)
6d.4 De kwaliteit van de bodem op ontgravingsdiepte blijkt uit put- en wandmonsters, kwaliteit in onderstaande tabel invullen:					
> Geef op een kaart duidelijk aan waar en tot welke diepte is ontgraven. Illustreer dit zonodig middels een dwarsprofiel. > Alle monsterpunten op kaart aangeven en volledige analysecertificaten inclusief toetsingsresultaten meezenden					

6d.5 De opbouw en kwaliteit van de aanvullaag is

Grondsoort/ materiaal ¹	Kwaliteitsklasse ²	Kenmerk milieu- hygiënische verklaring ³	Herkomst	Oppervlakte	Dikte
				m ²	m
				m ²	m

¹ Bijvoorbeeld Zand, Zavel, Klei, Teelaarde, etc

² Keuze uit: <AW2000, Wonen, Industrie, <Lokale Maximale Waarde (LMW)

³ Kenmerk van partijkeuring, erkende kwaliteitsverklaring of fabrikant-eigenverklaring

7 Grondafvoer en grondverwerking

	Afvalstroomnummer ¹ /meldingsnummer Bbk ² Kwaliteitsklasse ³	Omvang	Bestemming
7.1 In geval van afvoer van grond of overige materialen vul de tabel in	05WQ80103515	Niet toepasbaar	21 m ³ 32 ton Aterro Wilp
			m ³ ton
> Voeg een overzicht van afgevoerde vrachten toe als bijlage. Afzonderlijke transportbonnen hoeven niet meegezonden te worden, maar moeten wel door de ontdoener en acceptant bewaard worden.			m ³ ton

¹ naar een verwerker

² naar een toepassingslocatie

³ < AW2000, Wonen, Industrie, <lokale maximale waarde, niet toepasbaar.

	Plaats	Hoeveelheid
7.2 Als er verontreinigde grond (>I waarde) is herschikt, waar is dat terechtgekomen?	Onder leeflaag	m ³
	Onder duurzaam aaneengesloten afdeklaag	m ³
> Geef op tekening aan waar grond herschikt is	Onder bebouwing	m ³

8 Nazorg

- 8.1 Is nazorg aan de orde als gevolg van de sanering? ☐ ja ☒ nee
- 8.2 Het betreft het instandhouden van ☐ Leeflaag
- ☐ Duurzaam aaneengesloten afdeklaag
- ☐ Bebouwing
- ☐ Anders, namelijk

9 Bijzonderheden tijdens de sanering

Gebruik hiervoor een afzonderlijke bijlage of benut onderstaande ruimte.

Ontgraving wordt aangevuld met omliggende grond (vanuit eigen bouwlocatie)

10 Bijlagen

10.1	Bij de evaluatie dienen de volgende bijlagen (in enkelvoud) te worden gevoegd	Recente kadastrale kaart met daarop aangegeven de contour van de gesaneerde locatie, inclusief kadastraal uittreksel met de eigendomssituatie	☒ ja
> Indien bijgevoegd, vul aan kruishokje in			
		Bemonsteringskaart (eindcontrole):	
		- Putwanden	☒ ja ☐ nvt
		- Putbodem	☒ ja ☐ nvt
		Ontgravingstekening (en evt. dwarsprofiel) met:	
		- Plaats van ontgraving	☒ ja ☐ nvt
		- Plaats van herschikte grond	☐ ja ☒ nvt
		- Ligging van aangebrachte leeflaag, afdeklaag of aanvullaag	☐ ja ☒ nvt
		Melding wijzigingen (BUS)	☐ ja ☒ nvt
		Overzicht afgevoerde vrachten verontreinigde grond of overige materialen	☒ ja ☐ nvt
		Analysecertificaten grondmonsters	☒ ja ☐ nvt
		Kwaliteitsverklaring aan vulgrond en/of afdeklaag	☐ ja ☒ nvt
> Indien bijgevoegd, geef aan welke		Overig Foto's	☒ ja ☐ nvt

11 Contactgegevens

		(Bedrijfs)Naam	Projectbureau Bodem Asbestsanering		
11.1	Saneerder (= opdrachtgever van de sanering)	Dhr/Mw	Contactpersoon		
		Mw.	F. Heurman		
		Straat	Huisnummer	Huisletter	Toevoeging
		Höfte	7		
		Postcode	Plaats		
		7 4 7 1 D K	Goor		
		Telefoonnummer	E-mailadres		
		05	f.heurman@hofvantwente.nl		
		(Bedrijfs)Naam	Nijhuis Bouw B.V.		
11.2	Eigenaar, erfpachter (indien niet zijnde de saneerder)	Dhr/Mw	Contactpersoon		
		Dhr.	F.J. Nijhuis		
		Straat	Huisnummer	Huisletter	Toevoeging
		Molendijk	92	a	
		Postcode	Plaats		
		7 4 6 1 J E	Rijssen		
		Telefoonnummer	E-mailadres		
		0548 - 535445	bouw@nijhuis.nl		

11.3 Melder (diegene die het formulier heeft ingevuld)	(Bedrijfs)Naam	Greenhouse Advies BV					
	Dhr/Mw	Contactpersoon					
	Dhr.	A.A. Noppers					
	Straat		Huisnummer	Huisletter	Toevoeging		
	Huismanstraat		6				
	Postcode		Plaats				
	6	8	5	1	G	T	Huissen
	Telefoonnummer			E-mailadres			
	0611653112			andre.noppers@greenhouse-advies.nl			
11.4 Milieukundig begeleider (processturing)	(Bedrijfs)Naam	Greenhouse Advies BV					
	Dhr/Mw	Contactpersoon/projectleider					
	Dhr.	W.Post					
	Straat		Huisnummer	Huisletter	Toevoeging		
	Huismanstraat		6				
	Postcode		Plaats				
	6	8	5	1	G	T	Huissen
	Telefoonnummer			E-mailadres			
	0631620569			willem.post@greenhouse-advies.nl			
11.5 Milieukundig begeleider (verificatie)	Dhr/Mw	Naam milieukundig begeleider					
	Dhr.	A.A. Noppers					
	Telefoonnummer		E-mailadres				
	0611653112		andre.noppers@greenhouse-advies.nl				
	(Bedrijfs)Naam						
	Dhr/Mw	Contactpersoon/projectleider					
	Straat		Huisnummer	Huisletter	Toevoeging		
	Postcode		Plaats				
	Telefoonnummer			E-mailadres			
	Naam milieukundig begeleider						
	Telefoonnummer			E-mailadres			
11.6 Aannemer (uitvoerder sanering)	(Bedrijfs)Naam	Langezaal					
	Dhr/Mw	Contactpersoon					
	Dhr.	R. Langezaal					
	Straat		Huisnummer	Huisletter	Toevoeging		
	Industrieweg 3-5						
	Postcode		Plaats				
	7	4	8	0	A	D	Haaksbergen
	Telefoonnummer			E-mailadres			
	053 5735800			info@langezaal.eu			

11.7a Overige betrokkenen 1

> Denk bij rol aan: aannemer, adviseur, belanghebbende, eigenaar, erfpachter, gebruiker, gemachtigde, huurder, melder, veroorzaker, opdrachtgever, voormalige eigenaar, projectontwikkelaar, uitvoerder

Rol				
(Bedrijfs)Naam				
Dhr/Mw	Contactpersoon			
Straat			Huisnummer	Huisletter
Postcode		Plaats		
Telefoonnummer		E-mailadres		

11.7b Overige betrokkenen 2

Rol				
(Bedrijfs)Naam				
Dhr/Mw	Contactpersoon			
Straat			Huisnummer	Huisletter
Postcode		Plaats		
Telefoonnummer		E-mailadres		

11.7c Overige betrokkenen 3

Rol				
(Bedrijfs)Naam				
Dhr/Mw	Contactpersoon			
Straat			Huisnummer	Huisletter
Postcode		Plaats		
Telefoonnummer		E-mailadres		

11.7d Overige betrokkenen 4

Rol				
(Bedrijfs)Naam				
Dhr/Mw	Contactpersoon			
Straat			Huisnummer	Huisletter
Postcode		Plaats		
Telefoonnummer		E-mailadres		

12 Ondertekening

Hiermee verklaart ondergetekende(n) dat voorgaande naar waarheid is ingevuld en dat de sanering is uitgevoerd conform de voorwaarden van het Besluit en de Regeling uniforme saneringen.

Naam (in blokletters)

W. Post (als gemachtigde, zie bijlage 6)

Datum

2 3 0 5 2 0 2 2 Huissen

Plaats

Handtekening

Willem Post

Digitally signed by Willem Post
DN: C=NL, OU=Greenhouse Advies BV, O=Greenhouse Advies BV, CN=Willem Post,
E=willem.post@greenhouse-advies.nl
Reason: I am the author of this document
Location: your signing location here
Date: 2022-05-23 10:25:12
Foxit PDF - DAGnl Version: 9.7.5

Naam (in blokletters)

A.A. Noppers

Datum

Plaats

Handtekening

André Noppers

Digitally signed by André Noppers
DN: O=Greenhouse Advies, CN=André Noppers, E=andre.noppers@greenhouse-advies.nl
Reason: I am the author of this document
Location: your signing location here
Date: 2022-05-23 14:20:32
Foxit PDF - DAGnl Version: 9.7.5

Naam (in blokletters)

Willem Post

Datum

2 3 0 5 2 0 2 2 Huissen

Plaats

Handtekening

Willem Post

Digitally signed by Willem Post
DN: C=NL, OU=Greenhouse Advies BV, O=Greenhouse Advies BV, CN=Willem Post,
E=willem.post@greenhouse-advies.nl
Reason: I am the author of this document
Location: your signing location here
Date: 2022-05-23 10:25:46
Foxit PDF - DAGnl Version: 9.7.5


12.1 Ondertekening saneerder (opdrachtgever van de sanering)

> Indien evaluatieverslag wordt ingediend door gemachtigde namens saneerder, dient het evaluatieverslag tevens ondertekend te worden door de saneerder. Ook is het mogelijk een machtigingsformulier mee te zenden, waarmee de saneerder de gemachtigde machtigt voor het indienen en ondertekenen van dit formulier.

12.2 Milieukundig begeleider (onderdeel verificatie)

12.3 Ondertekening gemachtigde (indien melding ingevuld door andere partij dan saneerder)

Bijlage 1: Kadastrale gegevens met aanduiding saneringslocatie

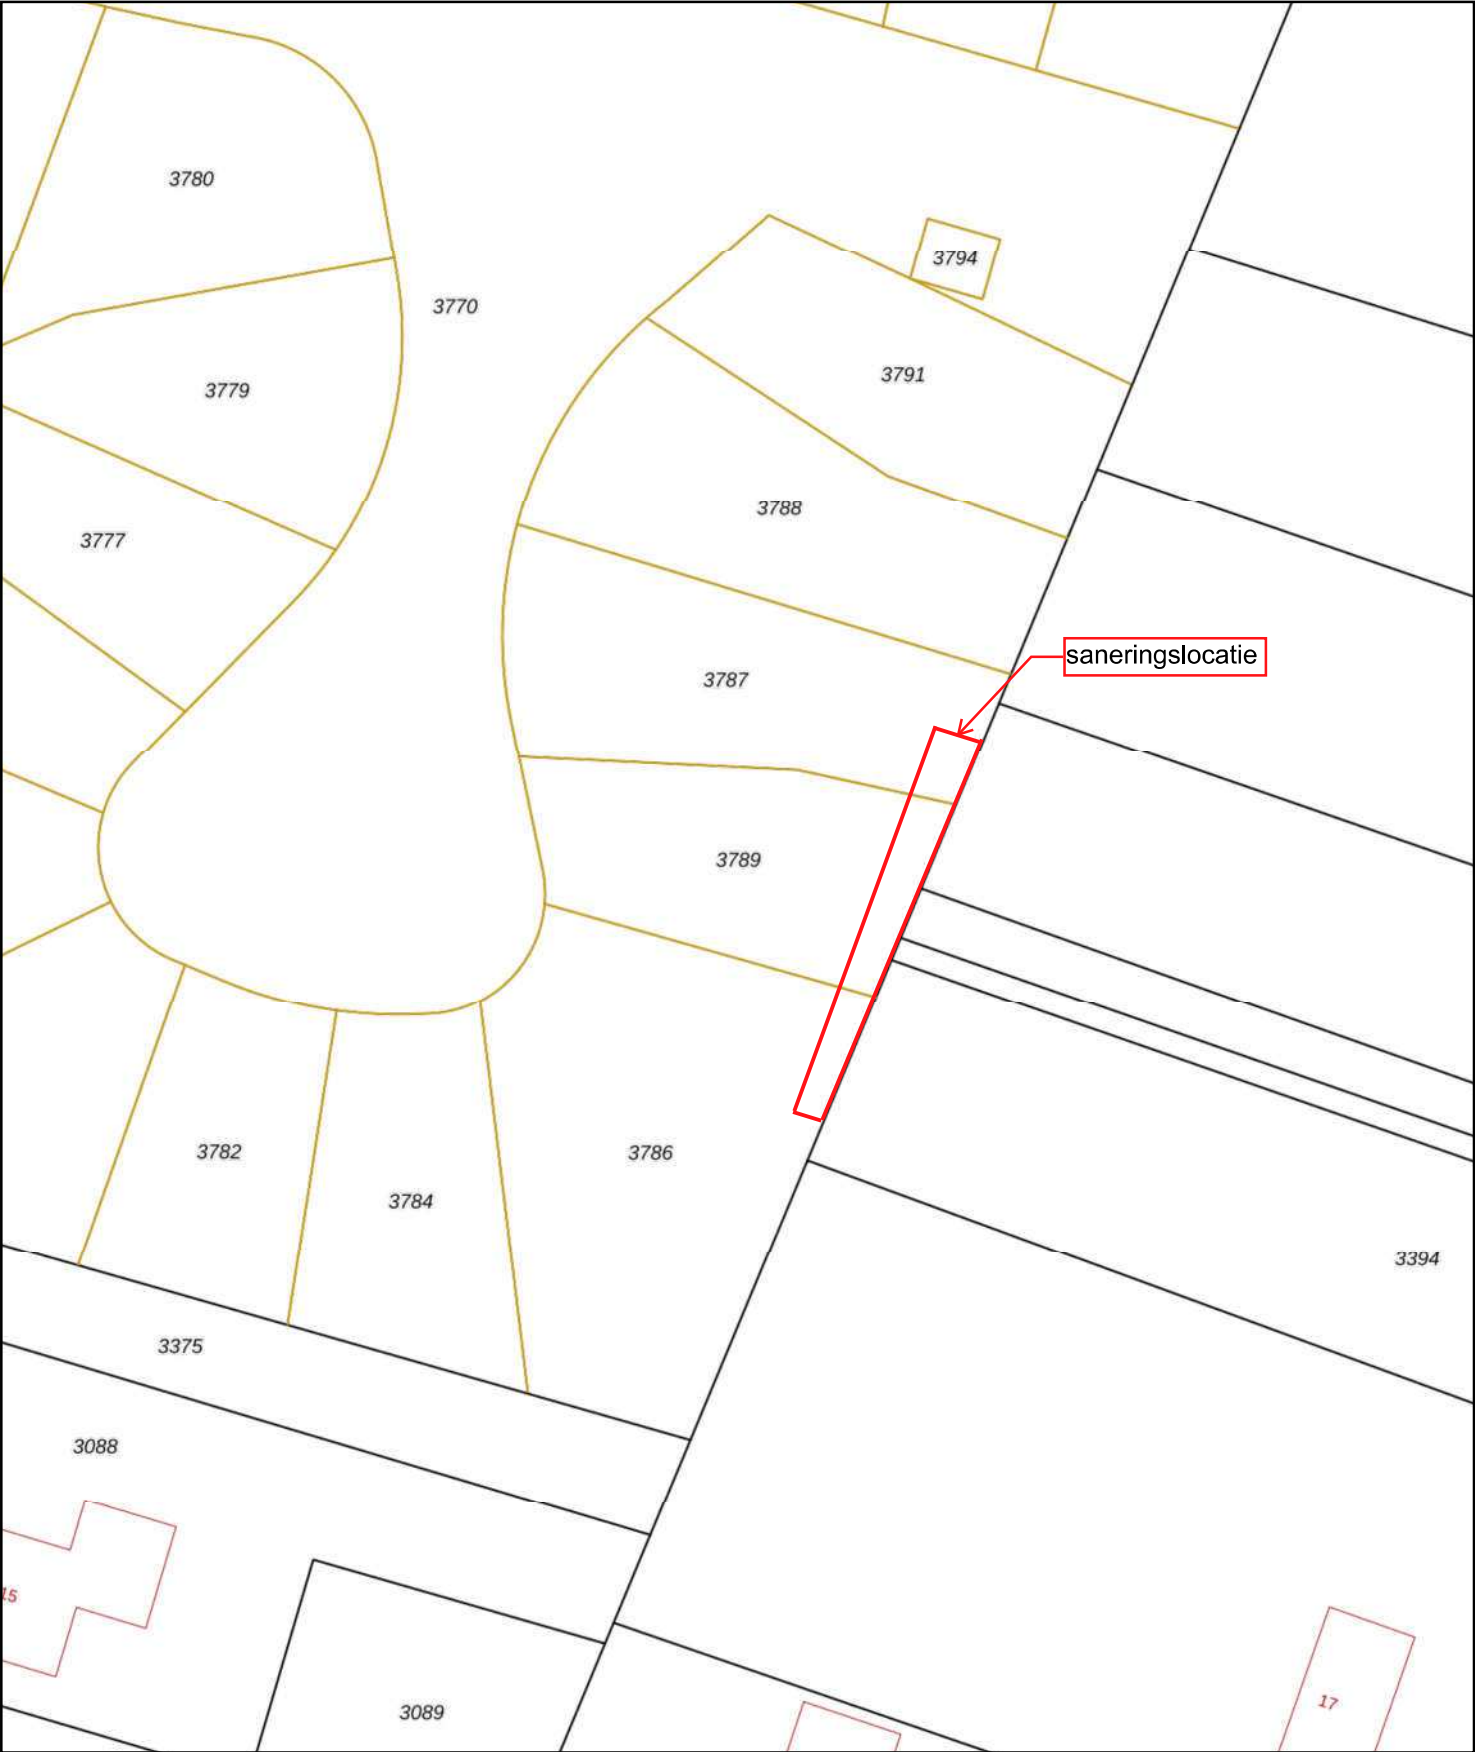

12345

25

Deze kaart is noordgericht

Perceelnummer

Huisnummer

Vastgestelde kadastrale grens

Voorlopige kadastrale grens

Administratieve kadastrale grens

Bebouwing

Schaal 1: 500

Kadastrale gemeente Haaksbergen

Sectie C

Perceel 3789

kadaster



Voor een eensluitend uittreksel, geleverd op 17 februari 2022

De bewaarder van het kadaster en de openbare registers

Aan dit uittreksel kunnen geen betrouwbare maten worden ontleend.

De Dienst voor het kadaster en de openbare registers behoudt zich de intellectuele eigendomsrechten voor, waaronder het auteursrecht en het databankenrecht.

Eigendomsinformatie

ALGEMEEN

Kadastrale aanduiding	Haaksbergen C 3786	
	Kadastrale objectidentificatie : 064780378670000	
Locatie	Hazelaar 24 7482 WK Haaksbergen Locatiegegevens zijn ontleend aan de Basisregistratie Adressen en Gebouwen Verblijfsobject ID: 0158010000013015	
Niet volledig verwerkt stuk	Hyp4 83753/76	Ontvangen op 02-03-2022 om 09:00
	Overig	
Kadastrale grootte	586 m²	
Grens en grootte	Voorlopig	
Coördinaten	248368 - 465247	
Omschrijving	Terrein (nieuwbouw - wonen)	
Koopsom	€ 141.889,26	Koopjaar 2022
Ontstaan uit	Haaksbergen C 3768	

AANTEKENINGEN

Publiekrechtelijke beperking Er zijn geen beperkingen bekend in de Basisregistratie Kadaster.

Basisregistratie Kadaster

RECHTEN

1 Eigendom (recht van)		
Aandeel	1/2	
Afkomstig uit stuk	Hyp4 83715/54	Ingeschreven op 28-02-2022 om 09:00
	Overdracht (eigendom en/of beperkt recht)	
Naam gerechtigde	[REDACTED]	
Adres	Alleeweg 43 7521 VH ENSCHEDE	
Geboren	21-08-1989	te ROOSEDAAL EN NISPEN
Geboorteland	Nederland	
	Persoonsgegevens zijn ontleend aan de Basisregistratie Personen	
Burgerlijke staat	[REDACTED]	
Betrokken persoon	[REDACTED]	
	Persoonsgegevens zijn ontleend aan de Basisregistratie Personen	

1 Eigendom (recht van)

Aandeel	1/2	
Afkomstig uit stuk	Hyp4 83715/54	Ingeschreven op 28-02-2022 om 09:00
	Overdracht (eigendom en/of beperkt recht)	
Naam gerechtigde	[REDACTED]	
Adres	Alleeweg 43 7521 VH ENSCHEDE	
Geboren	30-11-1991	te ENSCHEDE
	Persoonsgegevens zijn ontleend aan de Basisregistratie Personen	
Burgerlijke staat	[REDACTED]	
Betrokken persoon	[REDACTED]	
	Persoonsgegevens zijn ontleend aan de Basisregistratie Personen	

Eigendomsinformatie

ALGEMEEN

Kadastrale aanduiding	Haaksbergen C 3787	
	Kadastrale objectidentificatie : 064780378770000	
Locatie	Hazelaar 28	
	7482 WK Haaksbergen	
	Verblijfsobject ID: 0158010000013017	
Niet volledig verwerkt stuk	Hyp4 83753/76	Ontvangen op 02-03-2022 om 09:00
	Overig	
Kadastrale grootte	371 m²	
Grens en grootte	Voorlopig	
Meettarief verschuldigd	Ja	
Coördinaten	248373 - 465278	
Ontstaan uit	Haaksbergen C 3768	

AANTEKENINGEN

Publiekrechtelijke beperking	Er zijn geen beperkingen bekend in de Basisregistratie Kadaster.
Basisregistratie Kadaster	

RECHTEN

1 Eigendom (recht van)		
Afkomstig uit stukken	Hyp4 78662/97	Ingeschreven op 31-07-2020 om 11:02
	Overdracht (eigendom en/of beperkt recht)	
	Hyp4 75930/20	Ingeschreven op 02-07-2019 om 14:13
	Overdracht (eigendom en/of beperkt recht)	
Naam gerechtigde	Nijhuis Bouw B.V.	
Adres	Molendijk Noord 92 A	
	7461 JE RIJSSEN	
Statutaire zetel	RIJSSEN	
KvK-nummer	06046976 (Bron: Handelsregister)	
	Voor de meest actuele naam, zetel en adres, raadpleeg het Handelsregister	

Eigendomsinformatie

ALGEMEEN

Kadastrale aanduiding	Haaksbergen C 3789	
	Kadastrale objectidentificatie : 064780378970000	
Locatie	Hazelaar 26 7482 WK Haaksbergen Locatiegegevens zijn ontleend aan de Basisregistratie Adressen en Gebouwen Verblijfsobject ID: 0158010000013016	
Kadastrale grootte	302 m²	
Grens en grootte	Voorlopig	
Coördinaten	248374 - 465266	
Omschrijving	Terrein (nieuwbouw - wonen)	
Koopsom	€ 98.896,11	Koopjaar 2022
Ontstaan uit	Haaksbergen C 3768	

AANTEKENINGEN


Publiekrechtelijke beperking Er zijn geen beperkingen bekend in de Basisregistratie Kadaster.

Basisregistratie Kadaster


RECHTEN

1 Eigendom (recht van)		
Afkomstig uit stuk	Hyp4 83579/115	Ingeschreven op 04-02-2022 om 09:00
	Overdracht (eigendom en/of beperkt recht)	
Naam gerechtigde		
Adres	Boerenbondstraat 29 7482 CN HAAKSBERGEN	
Geboren	04-09-1994	te HAAKSBERGEN
	Persoonsgegevens zijn ontleend aan de Basisregistratie Personen	
Burgerlijke staat		

Bijlage 2: Situatietekening met monstername punten

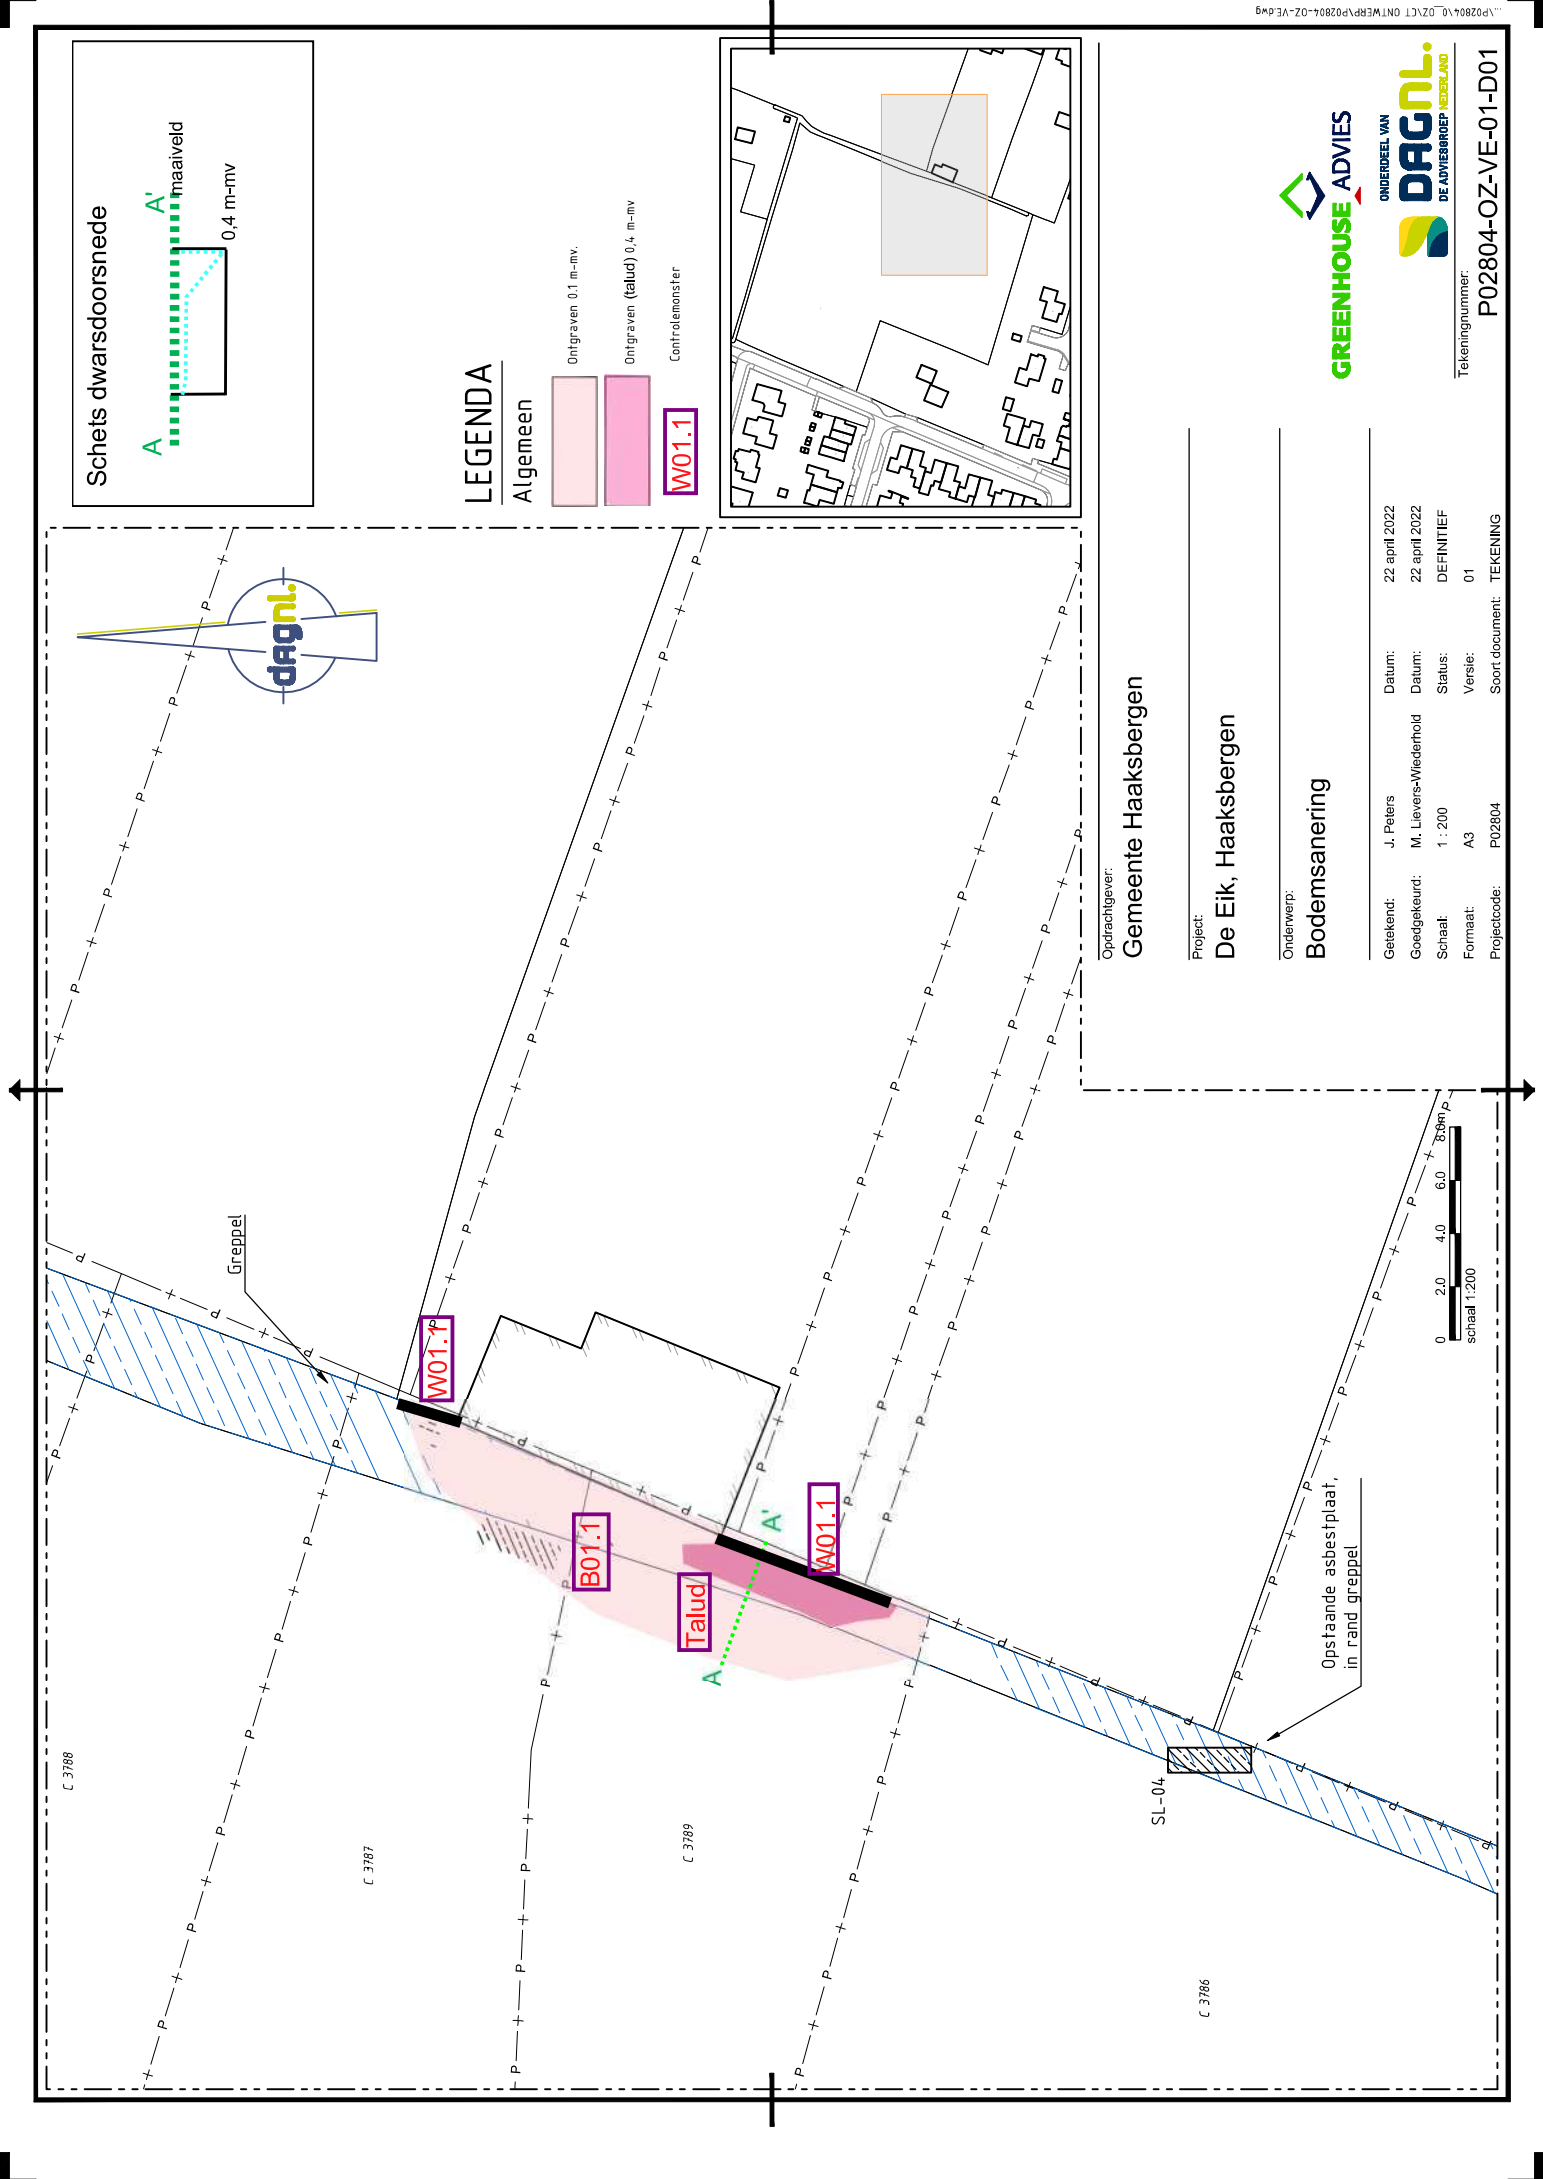

Schets dwarsdoorsnede

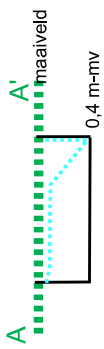

LEGENDA

Algemeen

- Ontgraven 0,1 m-mv.
- Ontgraven (talud) 0,4 m-mv
- Controlemonster
- W01.1



Opdrachtgever:
Gemeente Haaksbergen

Project:
De Eik, Haaksbergen

Onderwerp:
Bodemsanering

Getekend:	J. Peters	Datum:	22 april 2022
Goedgekeurd:	M. Lievers-Wiedehold	Datum:	22 april 2022
Schaal:	1 : 200	Status:	DEFINITIEF
Formaat:	A3	Versie:	01
Projectcode:	P02804	Soort document:	TEKENING



Bijlage 3: Analysescertificaten

Opdracht

Opdrachtgever	Greenhouse Advies BV	Rapportnummer	V220401886 versie 1
Contactpersoon	Dhr. W. Post	Datum opdracht	19-04-2022
Adres	Huismanstraat 6	Datum ontvangst	19-04-2022
Postcode en plaats	6851 GT Huissen	Datum rapportage	20-04-2022
Projectcode	P03455	Pagina	1 van 2
Project omschrijving	De Eik Haaksbergen		

Naam	W01.1	Datum monsternamen	19-04-2022
Monstersoort	Grond	Datum analyse	20-04-2022
Monsternamen door	Opdrachtgever	Barcode	
Analyse methode	Asbest in bodem m.b.v. microscopie - conform AS 3000, AP04 SG6 en NEN 5898 (Q)		

Q = door RvA geaccrediteerd

Deelmonsters

Nummer	Boornaam	Begin diepte	Eind diepte	Barcode
1	W01.1-1	0	10	1758063MG

Resultaten

Resultaten

Parameter	Concentratie		95% betrouwbaarheidsinterval				Eenheid
			Ondergrens		Bovengrens		
	Gemeten	Gewogen	Gemeten	Gewogen	Gemeten	Gewogen	
Droge stof	80,6						%
Massa monster (veldnat)	10,3						kg
Massa monster (droog)	8,3 ⁽¹⁾						kg
Chrysotiel (serpentiin)	5,5	5,5	4,4	4,4	8,7	8,7	mg/kg ds
Amosiet (amfibool)	n.a.	n.a.	-	-	-	-	mg/kg ds
Crocidoliet (amfibool)	1,5	15	0,9	8,8	2,2	22	mg/kg ds
Per mineralogische groep							
Niet hechtgeb. serpentiin	n.a.	n.a.	-	-	2,1	2,1	mg/kg ds
Hechtgebonden serpentiin	5,5	5,5	4,4	4,4	6,6	6,6	mg/kg ds
Totaal serpentiin	5,5	5,5	4,4	4,4	8,7	8,7	mg/kg ds
Niet hechtgeb. amfibool	n.a.	n.a.	-	-	-	-	mg/kg ds
Hechtgebonden amfibool	1,5	15	0,9	8,8	2,2	22	mg/kg ds
Totaal amfibool	1,5	15	0,9	8,8	2,2	22	mg/kg ds
Totaal							
Niet hechtgeb. asbest	<2	n.a.	-	-	2,1	2,1	mg/kg ds
Hechtgebonden asbest	7,0	21	5,3	13	8,8	28	mg/kg ds
Totaal asbest	7,0	21	5,3	13	11	31	mg/kg ds

n.a. = niet aantoonbaar

Gewogen concentratie asbest : totaal asbest serpentiin + 10*totaal asbest amfibool (mg/kg,ds).

Dit monster is droog gezeefd.

Aanvullende analysesresultaten volgen hieronder.


Conclusie en/of opmerkingen:

Het aangeboden monster bevat asbest.

1 = Het aangeleverde monstermateriaal voldoet niet aan de minimale hoeveelheid voor een NEN 5898 analyse.

Hoofdanalist laboratorium

Mw. ing. E. Kingma

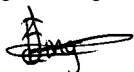

Dit rapport mag uitsluitend in zijn geheel worden gereproduceerd.

De resultaten hebben uitsluitend betrekking op de monsters, zoals die door u voor analyse ter beschikking zijn gesteld.

Eurofins ACMAA Testing is niet aansprakelijk voor interpretaties en conclusies die gedaan zijn naar aanleiding van de verkregen resultaten.

Nadere informatie over de toegepaste methodes en prestatiekenmerken is beschikbaar en kan op aanvraag worden verkregen.



Opdracht

Opdrachtgever	Greenhouse Advies BV	Rapportnummer	V220401886 versie 1
Contactpersoon	Dhr. W. Post	Datum opdracht	19-04-2022
Adres	Huismanstraat 6	Datum ontvangst	19-04-2022
Postcode en plaats	6851 GT Huissen	Datum rapportage	20-04-2022
Projectcode	P03455	Pagina	2 van 2
Project omschrijving	De Eik Haaksbergen		

Analyse	Fractie > 20 mm	Fractie 8 - 20 mm	Fractie 4 - 8 mm	Fractie 2 - 4 mm	Fractie 1 - 2 mm	Fractie 0,5 - 1 mm	Fractie < 0,5 mm	Fractie Totaal
Zeven (g)	0	9	49	97	199	591	7378	8323
Afgezochte deel fractie (%)	100	100	100	100	20	5	**	
Asbestcement								
Asbesth.materiaal (g)			0,3650					0,3650
Hechtgebonden			ja					
Aantal deeltjes			1					1
Percentage chrysotiel (%)			12,5					
Gewicht chrysotiel (mg)			45,6					45,6
Percentage crocidoliet (%)			3,5					
Gewicht crocidoliet (mg)			12,8					12,8
totaal per mineralogische groep								
Gehalte HG serpentijn (mg/kg ds)			5,48					5,48
Gehalte serpentijn (mg/kg ds)			5,48					5,48
Gehalte HG amfibool (mg/kg ds)			1,54					1,54
Gehalte amfibool (mg/kg ds)			1,54					1,54
Totaal								
Aantal deeltjes totaal (stuk)			1					1
Gehalte HG t.o.v. totaal (mg/kg ds)			7,02					7,02
Gehalte t.o.v. totaal (mg/kg ds)			7,02					7,02

** = Van de zee fractie <0,5 mm is maximaal 10 gram kwalitatief beoordeeld en deze bevat geen asbestverdachte vezels.

NHG = Niet hechtgebonden.

HG = Hechtgebonden.



Opdracht

Opdrachtgever	Greenhouse Advies BV	Rapportnummer	V220401887 versie 1
Contactpersoon	Dhr. W. Post	Datum opdracht	19-04-2022
Adres	Huismanstraat 6	Datum ontvangst	19-04-2022
Postcode en plaats	6851 GT Huissen	Datum rapportage	20-04-2022
Projectcode	P03455	Pagina	1 van 2
Project omschrijving	De Eik Haaksbergen		

Naam	W02.1	Datum monsternamen	19-04-2022
Monstersoort	Grond	Datum analyse	20-04-2022
Monsternamen door	Opdrachtgever	Barcode	
Analyse methode	Asbest in bodem m.b.v. microscopie - conform AS 3000, AP04 SG6 en NEN 5898 (Q)		

Q = door RvA geaccrediteerd

Deelmonsters

Nummer	Boornaam	Begin diepte	Eind diepte	Barcode
1	W02.1-1	0	40	1758065MG

Resultaten

Resultaten

Parameter	Concentratie		95% betrouwbaarheidsinterval				Eenheid
			Ondergrens		Bovengrens		
	Gemeten	Gewogen	Gemeten	Gewogen	Gemeten	Gewogen	
Droge stof	82,3						%
Massa monster (veldnat)	12,4						kg
Massa monster (droog)	10,2						kg
Chrysotiel (serpentiin)	1,6	1,6	1,1	1,1	3,9	3,9	mg/kg ds
Amosiet (amfibool)	n.a.	n.a.	-	-	-	-	mg/kg ds
Crocidoliet (amfibool)	0,2	2,3	-	0,2	0,4	4,3	mg/kg ds
Per mineralogische groep							
Niet hechtgeb. serpentiin	n.a.	n.a.	-	-	1,7	1,7	mg/kg ds
Hechtgebonden serpentiin	1,6	1,6	1,1	1,1	2,2	2,2	mg/kg ds
Totaal serpentiin	1,6	1,6	1,1	1,1	3,9	3,9	mg/kg ds
Niet hechtgeb. amfibool	n.a.	n.a.	-	-	-	-	mg/kg ds
Hechtgebonden amfibool	0,2	2,3	-	0,2	0,4	4,3	mg/kg ds
Totaal amfibool	0,2	2,3	-	0,2	0,4	4,3	mg/kg ds
Totaal							
Niet hechtgeb. asbest	<2	n.a.	-	-	1,7	1,7	mg/kg ds
Hechtgebonden asbest	<2	3,9	1,1	1,3	2,6	6,5	mg/kg ds
Totaal asbest	<2	3,9	1,1	1,3	4,3	8,2	mg/kg ds

n.a. = niet aantoonbaar

Gewogen concentratie asbest : totaal asbest serpentiin + 10*totaal asbest amfibool (mg/kg,ds).

Dit monster is droog gezeefd.

Aanvullende analyseresultaten volgen hieronder.

Conclusie en/of opmerkingen:

Het aangeboden monster bevat asbest.

Hoofdanalist laboratorium

Mw. ing. E. Kingma



Dit rapport mag uitsluitend in zijn geheel worden gereproduceerd.

De resultaten hebben uitsluitend betrekking op de monsters, zoals die door u voor analyse ter beschikking zijn gesteld.

Eurofins ACMAA Testing is niet aansprakelijk voor interpretaties en conclusies die gedaan zijn naar aanleiding van de verkregen resultaten.

Nadere informatie over de toegepaste methodes en prestatiekenmerken is beschikbaar en kan op aanvraag worden verkregen.



Opdracht

Opdrachtgever	Greenhouse Advies BV	Rapportnummer	V220401887 versie 1
Contactpersoon	Dhr. W. Post	Datum opdracht	19-04-2022
Adres	Huismanstraat 6	Datum ontvangst	19-04-2022
Postcode en plaats	6851 GT Huissen	Datum rapportage	20-04-2022
Projectcode	P03455	Pagina	2 van 2
Project omschrijving	De Eik Haaksbergen		

Analyse	Fractie > 20 mm	Fractie 8 - 20 mm	Fractie 4 - 8 mm	Fractie 2 - 4 mm	Fractie 1 - 2 mm	Fractie 0,5 - 1 mm	Fractie < 0,5 mm	Fractie Totaal
Zeven (g)	0	79	68	102	268	997	8693	10207
Afgezochte deel fractie (%)	100	100	100	100	20	5	**	
Vlakke plaat								
Asbesth.materiaal (g)			0,2208					0,2208
Hechtgebonden			ja					
Aantal deeltjes			1					1
Percentage chrysotiel (%)			7,5					
Gewicht chrysotiel (mg)			16,6					16,6
Percentage crocidoliet (%)			1,05					
Gewicht crocidoliet (mg)			2,3					2,3
totaal per mineralogische groep								
Gehalte HG serpentijn (mg/kg ds)			1,63					1,63
Gehalte serpentijn (mg/kg ds)			1,63					1,63
Gehalte HG amfibool (mg/kg ds)			0,23					0,23
Gehalte amfibool (mg/kg ds)			0,23					0,23
Totaal								
Aantal deeltjes totaal (stuk)			1					1
Gehalte HG t.o.v. totaal (mg/kg ds)			1,85					1,85
Gehalte t.o.v. totaal (mg/kg ds)			1,85					1,85

** = Van de zee fractie <0,5 mm is maximaal 10 gram kwalitatief beoordeeld en deze bevat geen asbestverdachte vezels.

NHG = Niet hechtgebonden.

HG = Hechtgebonden.



Opdracht

Opdrachtgever	Greenhouse Advies BV	Rapportnummer	V220401884 versie 1
Contactpersoon	Dhr. W. Post	Datum opdracht	19-04-2022
Adres	Huismanstraat 6	Datum ontvangst	19-04-2022
Postcode en plaats	6851 GT Huissen	Datum rapportage	20-04-2022
Projectcode	P03455	Pagina	1 van 2
Project omschrijving	De Eik Haaksbergen		

Naam	B01.1	Datum monstername	19-04-2022
Monstersoort	Grond	Datum analyse	20-04-2022
Monstername door	Opdrachtgever	Barcode	
Analyse methode	Asbest in bodem m.b.v. microscopie - conform AS 3000, AP04 SG6 en NEN 5898 (Q)		

Q = door RvA geaccrediteerd

Deelmonsters

Nummer	Boornaam	Begin diepte	Eind diepte	Barcode
1	B01.1-1	0	10	1758064MG

Resultaten

Resultaten

Parameter	Concentratie		95% betrouwbaarheidsinterval				Eenheid
			Ondergrens		Bovengrens		
	Gemeten	Gewogen	Gemeten	Gewogen	Gemeten	Gewogen	
Droge stof	80,9						%
Massa monster (veldnat)	13,2						kg
Massa monster (droog)	10,7						kg
Chrysotiel (serpentiin)	<0,1	<0,1	-	-	1,0	1,0	mg/kg ds
Amosiet (amfibool)	n.a.	n.a.	-	-	-	-	mg/kg ds
Crocidoliet (amfibool)	<0,1	0,2	-	0,2	-	0,2	mg/kg ds
Per mineralogische groep							
Niet hechtgeb. serpentiin	<0,1	<0,1	-	-	1,0	1,0	mg/kg ds
Hechtgebonden serpentiin	n.a.	n.a.	-	-	-	-	mg/kg ds
Totaal serpentiin	<0,1	<0,1	-	-	1,0	1,0	mg/kg ds
Niet hechtgeb. amfibool	<0,1	0,2	-	0,2	-	0,2	mg/kg ds
Hechtgebonden amfibool	n.a.	n.a.	-	-	-	-	mg/kg ds
Totaal amfibool	<0,1	0,2	-	0,2	-	0,2	mg/kg ds
Totaal							
Niet hechtgeb. asbest	<2	0,3	-	0,2	1,0	1,2	mg/kg ds
Hechtgebonden asbest	<2	n.a.	-	-	-	-	mg/kg ds
Totaal asbest	<2	0,3	-	0,2	1,0	1,2	mg/kg ds

n.a. = niet aantoonbaar

Gewogen concentratie asbest : totaal asbest serpentiin + 10*totaal asbest amfibool (mg/kg,ds).

Dit monster is droog gezeefd.

Aanvullende analyseresultaten volgen hieronder.

Conclusie en/of opmerkingen:

Het aangeboden monster bevat asbest.

Hoofdanalist laboratorium

Mw. ing. E. Kingma



Dit rapport mag uitsluitend in zijn geheel worden gereproduceerd.

De resultaten hebben uitsluitend betrekking op de monsters, zoals die door u voor analyse ter beschikking zijn gesteld.

Eurofins ACMAA Testing is niet aansprakelijk voor interpretaties en conclusies die gedaan zijn naar aanleiding van de verkregen resultaten.

Nadere informatie over de toegepaste methodes en prestatiekenmerken is beschikbaar en kan op aanvraag worden verkregen.



Opdracht

Opdrachtgever	Greenhouse Advies BV	Rapportnummer	V220401884 versie 1
Contactpersoon	Dhr. W. Post	Datum opdracht	19-04-2022
Adres	Huismanstraat 6	Datum ontvangst	19-04-2022
Postcode en plaats	6851 GT Huissen	Datum rapportage	20-04-2022
Projectcode	P03455	Pagina	2 van 2
Project omschrijving	De Eik Haaksbergen		

Analyse	Fractie > 20 mm	Fractie 8 - 20 mm	Fractie 4 - 8 mm	Fractie 2 - 4 mm	Fractie 1 - 2 mm	Fractie 0,5 - 1 mm	Fractie < 0,5 mm	Fractie Totaal
Zeven (g)	0	2	119	339	493	1345	8363	10661
Afgezochte deel fractie (%)	100	100	100	100	20	5	**	
Vezelbundels								
Asbesth.materiaal (g)				0,0002				0,0002
Hechtgebonden				nee				
Aantal deeltjes				1				1
Percentage crocidoliet (%)				90				
Gewicht crocidoliet (mg)				0,2				0,2
Vezelbundels								
Asbesth.materiaal (g)					0,0525			0,0525
Hechtgebonden					nee			
Aantal deeltjes					4			4
Percentage chrysotiel (%)					1,05			
Gewicht chrysotiel (mg)					0,6			0,6
totaal per mineralogische groep								
Gehalte NHG serpentijn (mg/kg ds)					0,06			0,06
Gehalte serpentijn (mg/kg ds)					0,06			0,06
Gehalte NHG amfibool (mg/kg ds)				0,02				0,02
Gehalte amfibool (mg/kg ds)				0,02				0,02
Totaal								
Aantal deeltjes totaal (stuk)				1	4			5
Gehalte NHG t.o.v. totaal (mg/kg ds)				0,02	0,06			0,08
Gehalte t.o.v. totaal (mg/kg ds)				0,02	0,06			0,08

** = Van de zeeffractie <0,5 mm is maximaal 10 gram kwalitatief beoordeeld en deze bevat geen asbestverdachte vezels.

NHG = Niet hechtgebonden.

HG = Hechtgebonden.



Opdracht

Opdrachtgever	Greenhouse Advies BV	Rapportnummer	V220401885 versie 1
Contactpersoon	Dhr. W. Post	Datum opdracht	19-04-2022
Adres	Huismanstraat 6	Datum ontvangst	19-04-2022
Postcode en plaats	6851 GT Huissen	Datum rapportage	20-04-2022
Projectcode	P03455	Pagina	1 van 1
Project omschrijving	De Eik Haaksbergen		

Naam	Talud	Datum monstername	19-04-2022
Monstersoort	Grond	Datum analyse	20-04-2022
Monstername door	Opdrachtgever	Barcode	
Analyse methode	Asbest in bodem m.b.v. microscopie - conform AS 3000, AP04 SG6 en NEN 5898 (Q)		

Q = door RvA geaccrediteerd

Deelmonsters

Nummer	Boornaam	Begin diepte	Eind diepte	Barcode
1	Talud-1	10	40	1758066MG

Resultaten

Resultaten

Parameter	Concentratie		95% betrouwbaarheidsinterval				Eenheid
			Ondergrens		Bovengrens		
	Gemeten	Gewogen	Gemeten	Gewogen	Gemeten	Gewogen	
Droge stof	79,2						%
Massa monster (veldnat)	14,1						kg
Massa monster (droog)	11,2						kg
Chrysotiel (serpentiin)	n.a.	n.a.	-	-	1,6	1,6	mg/kg ds
Amosiet (amfibool)	n.a.	n.a.	-	-	-	-	mg/kg ds
Crocidoliet (amfibool)	n.a.	n.a.	-	-	-	-	mg/kg ds
Per mineralogische groep							
Niet hechtgeb. serpentiin	n.a.	n.a.	-	-	1,6	1,6	mg/kg ds
Hechtgebonden serpentiin	n.a.	n.a.	-	-	-	-	mg/kg ds
Totaal serpentiin	n.a.	n.a.	-	-	1,6	1,6	mg/kg ds
Niet hechtgeb. amfibool	n.a.	n.a.	-	-	-	-	mg/kg ds
Hechtgebonden amfibool	n.a.	n.a.	-	-	-	-	mg/kg ds
Totaal amfibool	n.a.	n.a.	-	-	-	-	mg/kg ds
Totaal							
Niet hechtgeb. asbest	<2	n.a.	-	-	1,6	1,6	mg/kg ds
Hechtgebonden asbest	<2	n.a.	-	-	-	-	mg/kg ds
Totaal asbest	<2	n.a.	-	-	1,6	1,6	mg/kg ds

n.a. = niet aantoonbaar

Gewogen concentratie asbest : totaal asbest serpentiin + 10*totaal asbest amfibool (mg/kg,ds).

Dit monster is droog gezeefd.

Aanvullende analysesresultaten volgen hieronder.

Analyse	Fractie > 20 mm	Fractie 8 - 20 mm	Fractie 4 - 8 mm	Fractie 2 - 4 mm	Fractie 1 - 2 mm	Fractie 0,5 - 1 mm	Fractie < 0,5 mm	Fractie Totaal
Zeven (g)	0	26	15	42	189	801	10089	11162
Afgezochte deel fractie (%)	100	100	100	100	20	5		

NHG = Niet hechtgebonden.


HG = Hechtgebonden.

Conclusie en/of opmerkingen:

Het aangeboden monster bevat geen asbest.

Hoofdanalist laboratorium

Mw. ing. E. Kingma

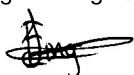

Dit rapport mag uitsluitend in zijn geheel worden gereproduceerd.

De resultaten hebben uitsluitend betrekking op de monsters, zoals die door u voor analyse ter beschikking zijn gesteld.

Eurofins ACMAA Testing is niet aansprakelijk voor interpretaties en conclusies die gedaan zijn naar aanleiding van de verkregen resultaten.

Nadere informatie over de toegepaste methodes en prestatiekenmerken is beschikbaar en kan op aanvraag worden verkregen.



Bijlage 4: Transport-/ weegbonnen afgevoerde grond

De begeleidingsbrief dient naar waarheid ingevuld te worden en is alleen geldig als de verplichte (donkere) velden ☐ zijn ingevuld en de handtekeningen zijn geplaatst door de bevoegde personen. De donker gearceerde velden ☐ zijn soms, afhankelijk van de omstandigheden, verplicht (zie toelichting op de achterzijde van dit formulier)

Verplicht te gebruiken voor transport van afvalstoffen

getransporteerd door: 1 ☐ afzender 2 ☐ ontdoener 3 ☐ ontvanger 4 ☐
ontvanger/inzamelaar/
vervoerder
straat + nr Langezaai Transport
Industriestraat 3
postc. + woonpl. NL 7482 EW Haaksbergen

6

afvalstroomnummer	gebruikelijke benaming van de afvalstoffen	aantal/ verpakking	eural code	verw. meth.	hoeveelheid (kg)	hoeveelheid (kg)
-------------------	--	-----------------------	---------------	----------------	---------------------	---------------------

05WQ00103515 GROND, ASBESTHOUDEND, NAT 170504 C D05

Attero Locatie: Attero Wilp - Grondreiniger Nat

Registratienr:	05WQ80103515
Material:	GRN ASBESTGROND

Magazijn:	SNK_ABBEVIKENS
Kenteken:	BJFT64

Onthoener:	Nijhuis Bouw B.V.
Product:	Grond, asbesthoudend-nat

CONFIDENTIAL 5004472

Bonnummer:	5004173	
Brutogewicht:	28.240 KG	19.04.2022 12:35:58

	Tarragewicht:	17.320	KG	19.04.2022 12:45:46
	Nettogewicht:	10.920	KG	

Klantref: 15725 15[illegible]


[The page contains extremely faint, illegible text, likely bleed-through from the reverse side.]

Auteursrecht:
Stichting Vervoeradres,
Deel 111

Het vervoer geschiedt op de door Stichting Vervoeradres ter griffie van de arr.rechtbank te Amsterdam en Rotterdam gedeponeerde algemene voorwaarden voor het afvalstoffenvervoer over de weg, laatste versie.

AV02122510

Den naam	voor aansprakelijkheid vervoerder z.o.z.		in de vracht is verzekering niet begrepen	
handtekening afzender	handtekening ontdeener	handtekening transporteur voor ontvangst der zending met gelijkgenummerde vrachtbrief	handtekening ontvanger (geadresseerde) voor goede ontvangst der zending met gelijkgenummerde vrachtbrief	

 			
---	---	--	---

1	2	
---	---	---	---	---	---	---	---	---	----	----	-----



LANGEZAAL

Internet: www.langezaal.eu
E-mail: info@langezaal.eu

De begeleidingsbrief dient naar waarheid ingevuld te worden en is alleen geldig als de verplichte (donkere) velden zijn ingevuld en de handtekeningen zijn geplaatst door de afzender of de ontvanger. De donkere velden zijn soms, afhankelijk van de omstandigheden, verplicht (zie toelichting op de achterzijde van dit formulier).

BEGELEIDINGSBRIEF

BEWIJS VAN ONTVANGST (B1) (retour naar ontdoener)

Verplicht te gebruiken voor transport van afvalstoffen

1 ☒ primaire 2 ☐ ontvanger 3 ☐ handelaar 4 ☐ bemiddelaar
afzender **Langezaal Infra & Milieu**
straat + nr **Industriestraat 3**
postc. + woonpl. **7482 EW Haaksbergen**
VIHB-nummer **OV500180VIHB** Bedr. nr. **2440058**
2
factuuradres **Langezaal Infra & Milieu**
postbus of straat + nr **postbus 198**
postc. + woonpl. **NL - 7480 AD Haaksbergen**

3^a
ontdoener **Nijhuis Bouw B.V.**
straat + nr **Molendijk 92 a**
postc. + woonpl. **7461 JE Rijssen**
Bedr. Nr. **2217692**

4^a
uitbesteed vervoerder **Langezaal Transport**
straat + nr **Industriestraat 3**
postc. + woonpl. **7482 EW Haaksbergen**
VIHB-nummer **OV500180VIHB**

5
getransporteerd door: 1 ☐ afzender 2 ☐ ontvanger 3 ☐ ontvanger 4 ☐ inzamelaar 5 ☐ vervoerder 6 ☒ uitbesteed vervoerder
ontvanger/inzamelaar/
vervoerder **Langezaal Transport**
straat + nr **Industriestraat 3**
postc. + woonpl. **NL - 7482 EW Haaksbergen**

3^a
locatie van herkomst **Kavel 3786-3878-3879**
straat + nr **Nabij Hazelaar**
postc. + woonpl. **7482 EW Haaksbergen**
datum aanvang transport **19-04-2022**

4^a
locatie van bestemming **Attero Wilp - Grondreiniger Na**
straat + nr **Sluiterweg 12**
postc. + woonpl. **7384 SC Wilp-Gelderland**
datum ontvangst transport **19-04-2022**

VIHB-nummer **OV500180VIHB** route-inzameling ☐ ja ☒ nee
routelijst bijsluiten (zie toelichting)
inzamelaarsregeling ☐ ja ☒ nee
repererende vrachten ☐ ja ☒ nee
zie toelichting

afvalstroomnummer	gebruikelijke benaming van de afvalstoffen	aantal/ verpakking	eural code	verw. meth.	geschatte hoeveelheid (kg)	gewogen hoeveelheid (kg)
05WQ80103515	GROND, ASBESTHOUDEND, NAT		170504	c	605	

05WQ80103515

GROND, ASBESTHOUDEND, NAT

|||||

Attero Locatie: Attero Wilp - Grondreiniger Nat

Registratienr: 05WQ80103515

Magazijn: GRN_ASBESTGROND

Kenteken: BVLV43

Ontdoener: Nijhuis Bouw B.V.

Product: Grond, asbesthoudend-nat

Bonnummer: 5003983

Brutogewicht: 38.600 KG 19.04.2022 11:10:22

Tarragewicht: 17.400 KG 19.04.2022 11:19:35

Nettogewicht: 21.200 KG

Klantref:

Auteursrecht:
Stichting Vervoeradres,
Den Haag

handtekening afzender

Het vervoer geschiedt op de door Stichting Vervoeradres ter griffie van de arr.rechtbank te Amsterdam en Rotterdam gedeponeerde algemene voorwaarden voor het afvalstoffenvervoer over de weg, laatste versie.
Voor aansprakelijkheid vervoerder z.o.z.

handtekening ontvanger

handtekening transporteur voor ontvangst der
zending met gelijkgenummerde vrachtbrief

AV02122509

handtekening ontvanger (geadresseerde) voor
goede ontvangst der zending met gelijk-
genummerde vrachtbrief

Bijlage 5: Foto's sanering



Bijlage 6: Machtigingsformulieren



Ministerie van Infrastructuur en Milieu

Standaard machtigingsformulier BUS formulieren

1 Eigenaar/erfpachter geeft akkoord aan saneerder

> Indien de saneringslocatie bestaat uit percelen die in eigendom zijn van meerdere eigenaren, kan deze machtiging meerdere keren worden gebruikt. Iedere eigenaar dient het meldings- of evaluatieformulier dan wel het machtigingsdocument te ondertekenen.

1.1 Ondertekening machtiging

naam contactpersoon
Eigenaar/erfpachter van de locatie [redacted] van
naam bedrijf naam contactpersoon
geeft aan akkoord te zijn dat Mevr. F. Heurman
naam bedrijf
van Projectbureau Bodem Asbestsaneringen optreedt als saneerder van de voorgenomen
naam locatie
werkzaamheden onder een BUS melding op de locatie De Eik te Haaksbergen
Datum
11-03-22
Handtekening

2 Saneerder machtigt een derde partij tot ondertekening en indienen van BUS melding of evaluatie

2.1 Ondertekening machtiging

naam contactpersoon naam bedrijf
Mevr. F. Heurman van Projectbureau Bodem Asbestsanering machtigt
naam contactpersoon naam bedrijf
Dhr. W. Post van Greenhouse Advies
tot het ondertekenen en indienen van het meldingsformulier en/of evaluatieverslag voor een BUS sanering op de locatie
naam locatie
De Eik te Haaksbergen

Datum 18-3-2022

Handtekening



Standaard machtigingsformulier BUS formulieren

1 Eigenaar/erfpachter geeft akkoord aan saneerder

- Indien de sanering locatie bestaat uit percelen die in eigendom zijn van meerdere eigenaren, kan deze machtiging meerderkeuren worden gebruikt. Iedere eigenaar dient het meldings- of evaluatieformulier samen met het machtigingdocument te ondertekenen.

1.1 Ondertekening machtiging

naam contactpersoon	
Eigenaar/erfpachter van de locatie	van
naam bedrijf	naam contactpersoon
	geeft een akkoord te zijn dat
naam bedrijf	Mevr. F. Heurman
van	Projectbureau Bodem Asbestsaneringen
	optreedt als een van de voorgenomen
werkzaamheden onder een BUS melding op de locatie	naam locatie
	De Eik te Haaksbergen
Datum	
1 1 0 3 2 0 2 2	
Handtekening	
c4e9b8e5-a166-444e-90ae-c64c16c1b4c0	Digitaal ondertekend door c4e9b8e5-a166-444e-90ae-c64c16c1b4c0 Datum: 2022.03.11 07:24:53 +01'00'

2 Saneerder machtigt een derde partij tot ondertekening en indienen van BUS melding of evaluatie

2.1 Ondertekening machtiging

naam contactpersoon	naam bedrijf
Mevr. F. Heurman	van
naam contactpersoon	Projectbureau Bodem Asbestsanering
	naam bedrijf
Dhr. W. Post	van
	Greenhouse Advies
tot het ondertekenen en indienen van het meldingsformulier en/of evaluatieformulier voor een BUS sanering op de locatie	
naam locatie	
De Eik te Haaksbergen	
Datum	
18-3-2022	
Handtekening	



Ministerie van Infrastructuur en Milieu

Standaard machtigingsformulier BUS formulieren

1 Eigenaar/erfpachter geeft akkoord aan saneerder

➤ Indien de saneringslocatie bestaat uit percelen die in eigendom zijn van meerdere eigenaren, kan deze machtiging meerdere keren worden gebruikt. Iedere eigenaar dient het meldings- of evaluatieformulier daaraan het machtigingsdocument te ondertekenen.

1.1 Ondertekening machtiging:

naam contactpersoon		
Eigenaar/erfpachter van de locatie dhr. F.J. Nijhuis	van	
naam bedrijf	naam contactpersoon	
Nijhuis Bouw B.V.	geeft aan akkoord te zijn dat	Mevr. F. Heurman
naam bedrijf		
van Projectbureau Bodem Asbestsaneringen	optreedt als saneerder van de voorgenomen	
naam locatie		
werkzaamheden onder een BUS melding op de locatie De Eik te Haaksbergen		
Datum		
14-03-2022		
Handtekening		

2 Saneerder machtigt een derde partij tot ondertekening en indienen van BUS melding of evaluatie

2.1 Ondertekening machtiging:

naam contactpersoon	naam bedrijf	
Mevr. F. Heurman	van Projectbureau Bodem Asbestsanering	machtigt
naam contactpersoon	naam bedrijf	
Dhr. W. Post	van Greenhouse Advies	
tot het ondertekenen en indienen van het meldingsformulier en/of evaluatieverslag voor een BUS sanering op de locatie		
naam locatie		
De Eik te Haaksbergen		
Datum		
18-3-2022		
Handtekening		