


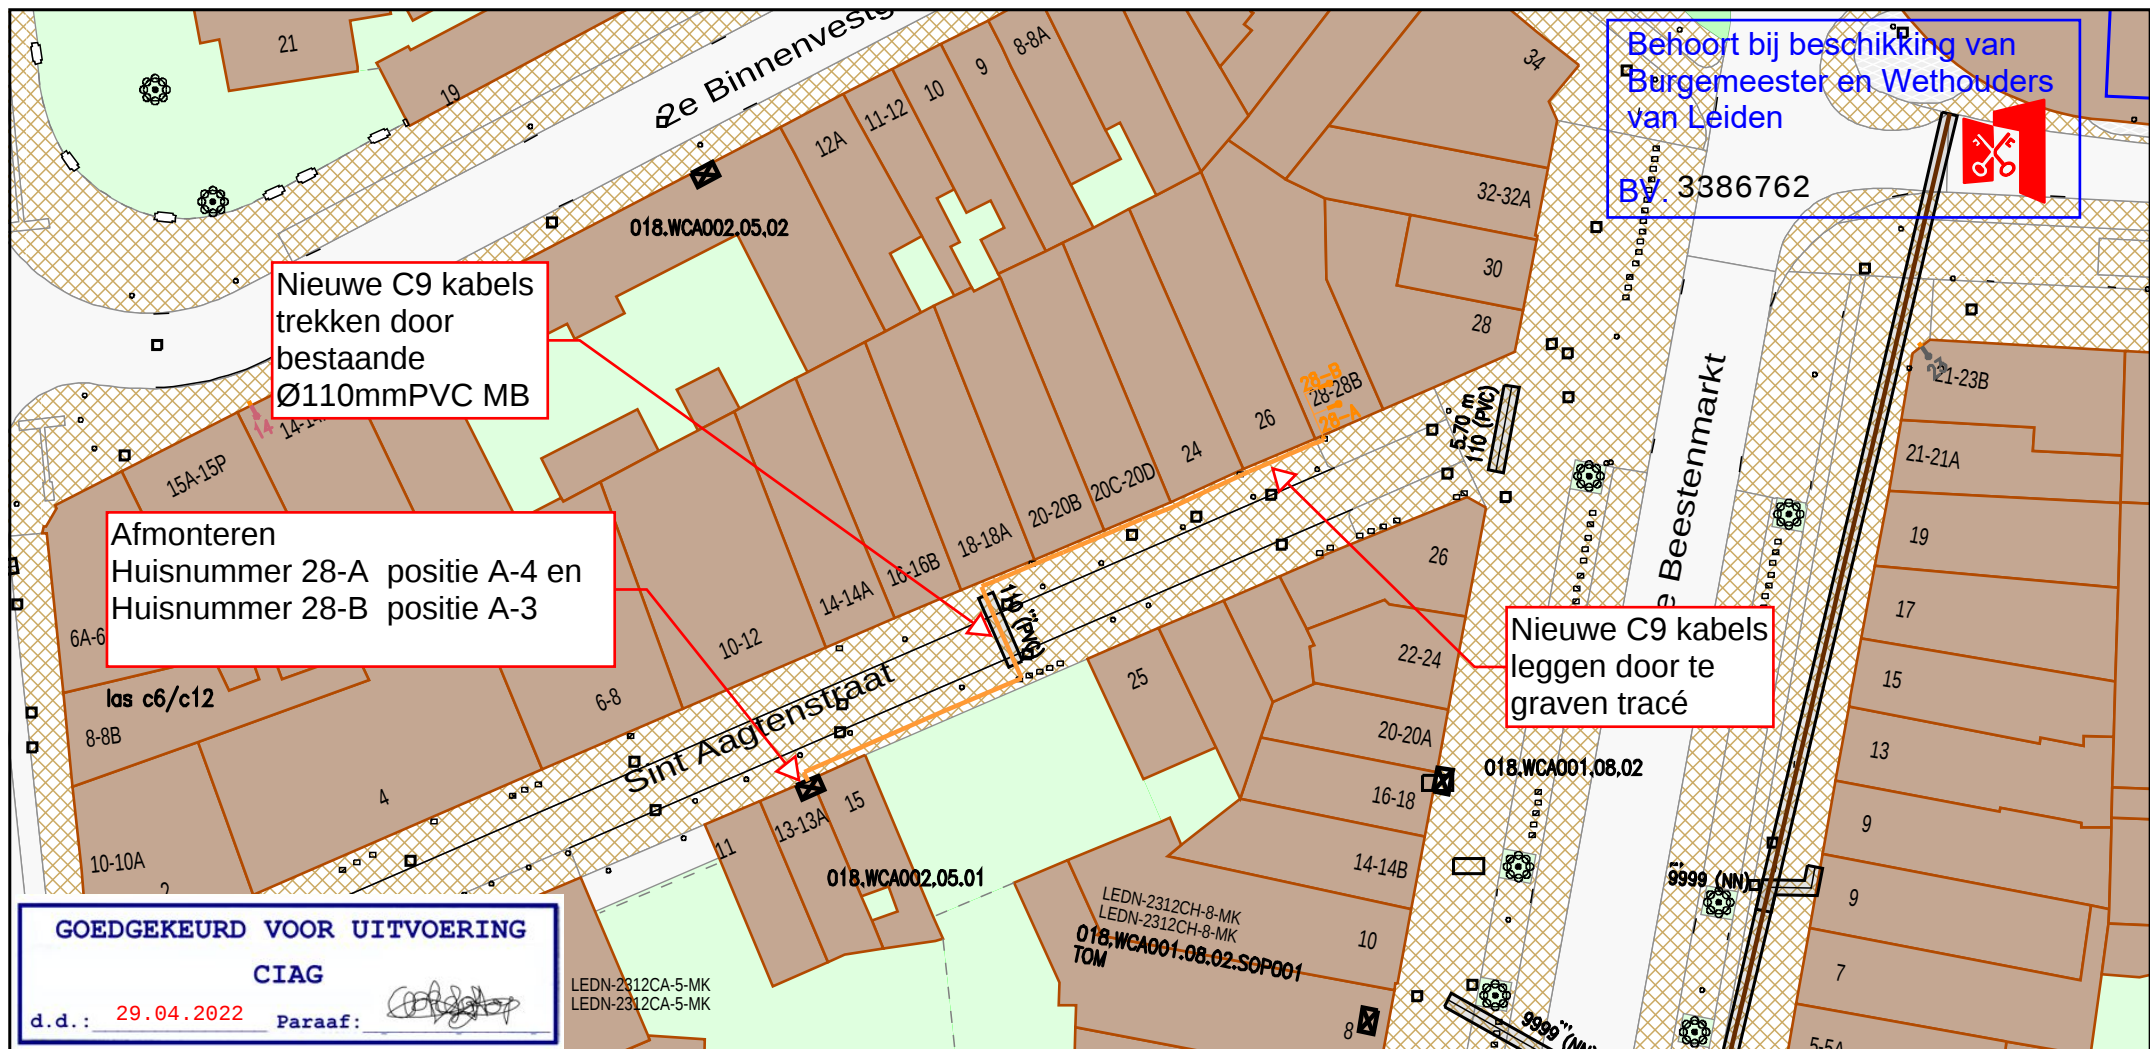

Legenda

- | | |
|---------------------------------|----------------------------------|
| Behuizing / Huisje(in bedrijf) | CAI [Gis] |
| Geul(definitief_ligging_bekend) | Cai Aansluitdoos(buiten bedrijf) |
| Geul(gepland) | Cai Aansluitdoos(gepland) |
| Kabelgoot(gepland) | Cai Mof(gepland) |
| Mantelbuis(geplaatst) | |

Title: Werktekening
1001812490_Sint Aagtenstraat
28A en 28B Leiden

Nummer 93236-464271

LEIDEN

LEIDEN

Schaal: 1:500

User: ebaykus

ACE: CATV

Plotdatum: 29/04/2022

Size: A4

vodafone Ziggo

