


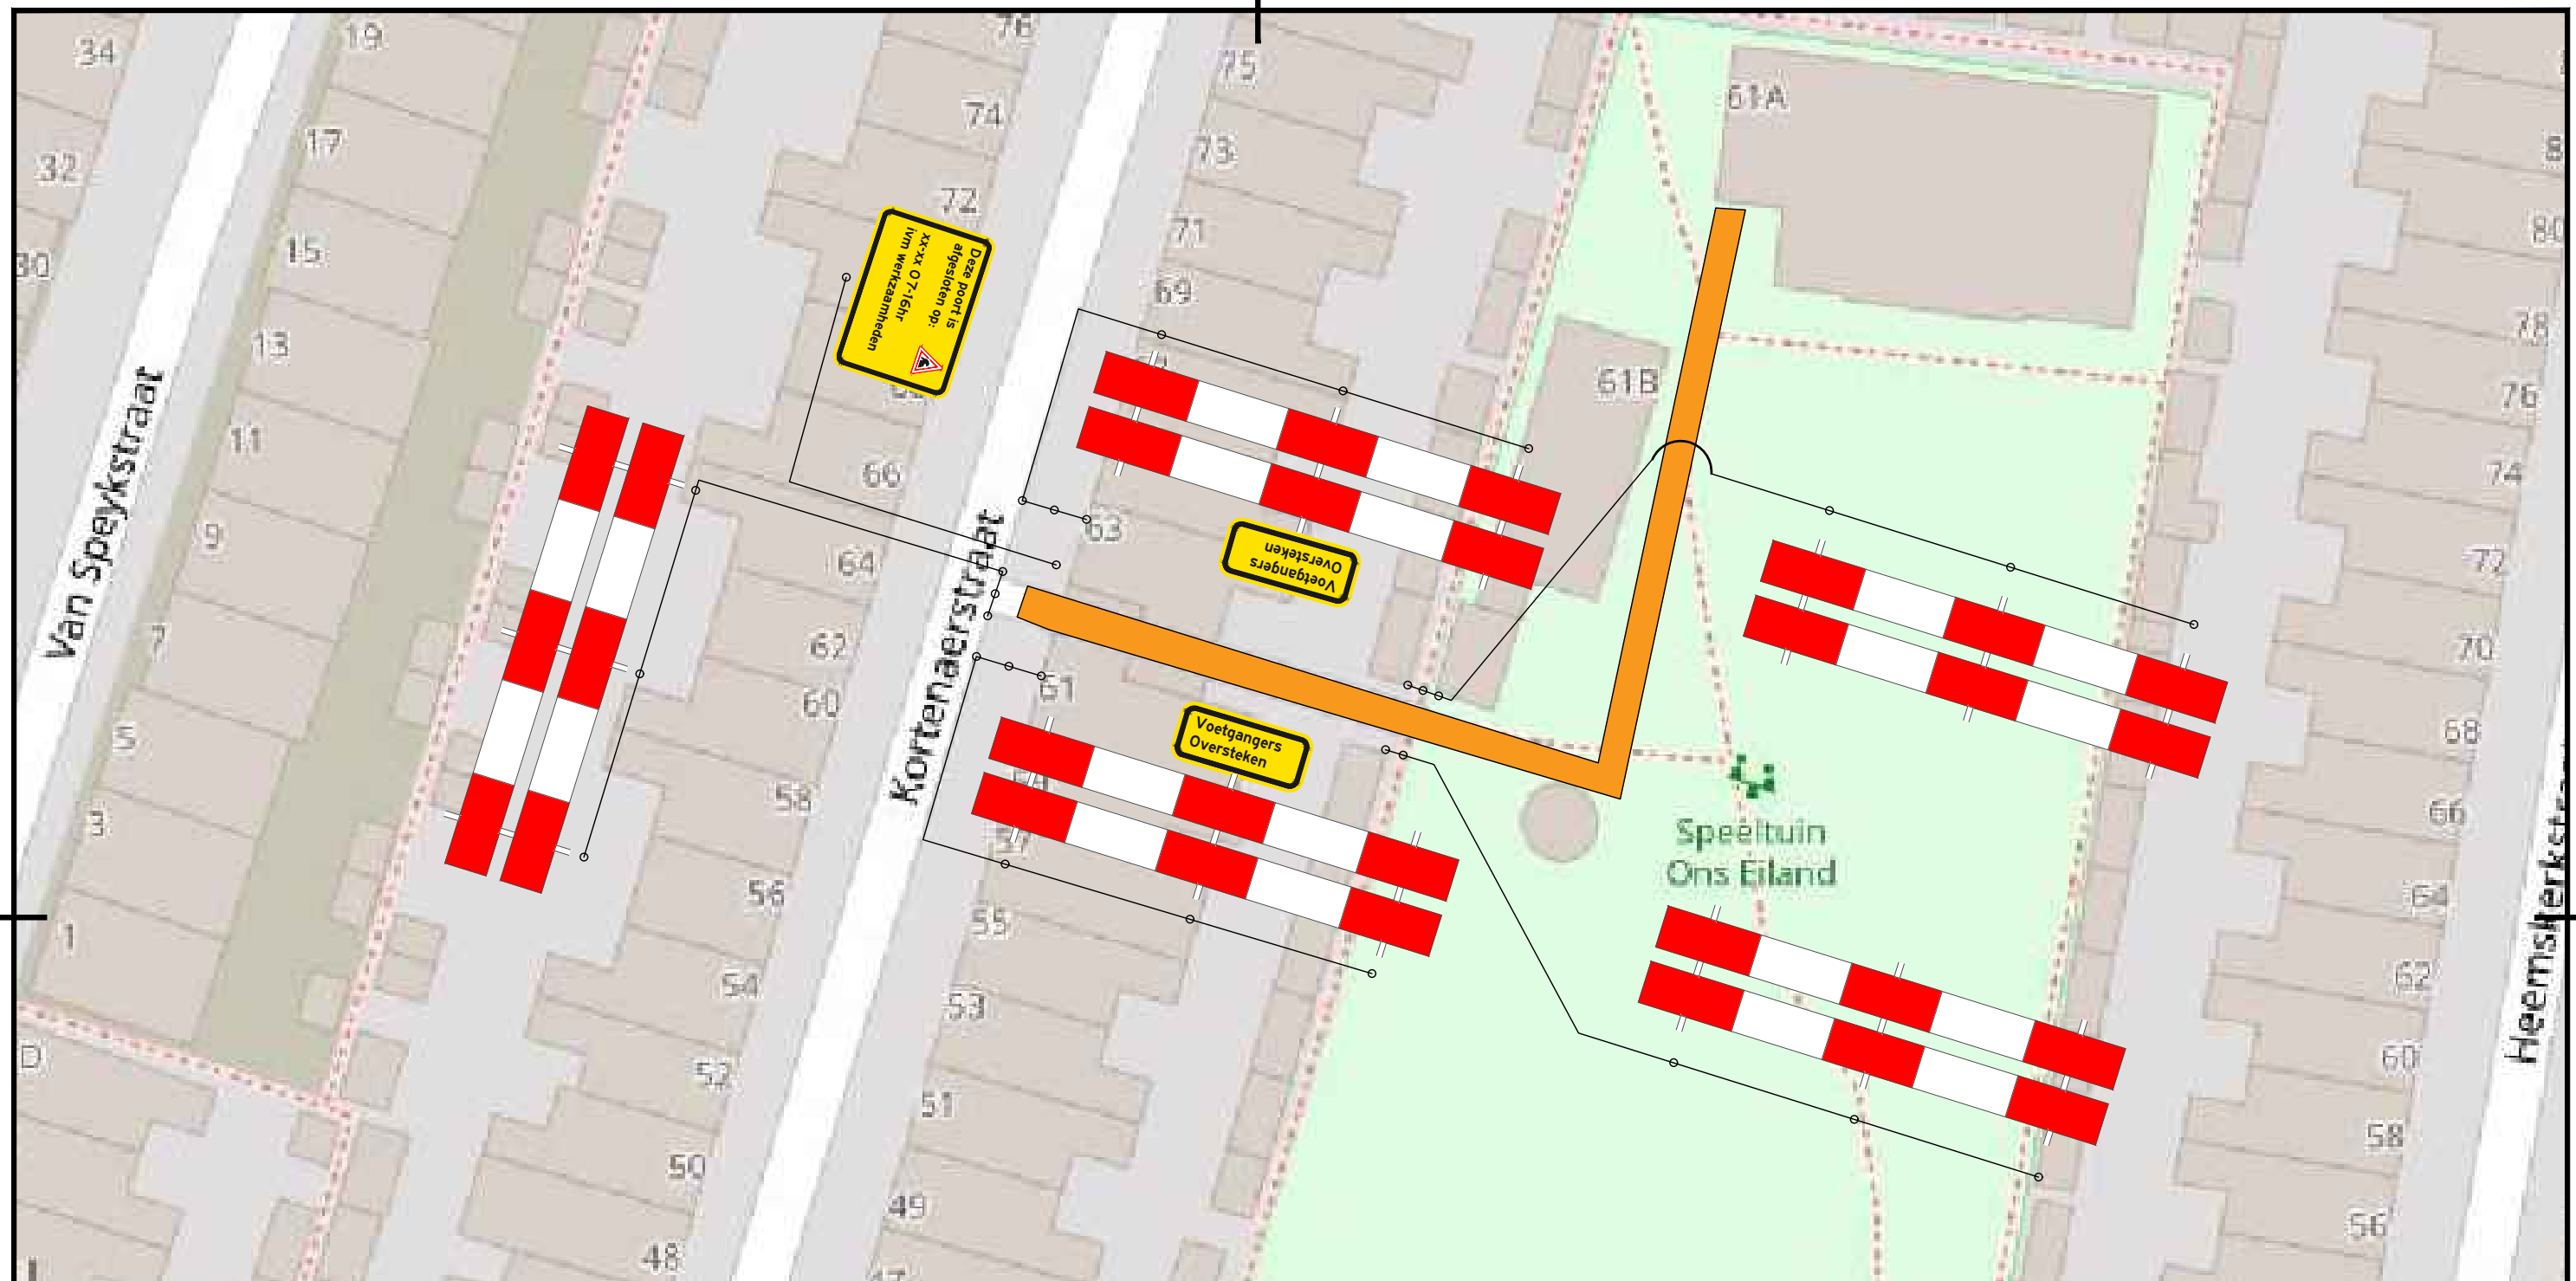

Legenda:

-  2x Waarschuwhok + tekstbord: "voetgangers oversteken"
-  3x Waarschuwhok
-  1x werkvak
-  1x Voorwaarschuwing

Behoort bij beschikking van
Burgemeester en Wethouders
van Leiden

BV.Z22/3380411



- Leiden
- N
- LET OP!
- Plaatsing conform CROW 96B 2020
 - Conflicterende bebording afdraaien
 - Voorwaarschuwborden dienen minimaal 14 dagen voor aanvang der werkzaamheden te zijn geplaatst.

OPDRACHTGEVER

Van Voskuilen Infratechniek BV
Afd. Werkvoorbereiding

PROJECTOMSCHRIJVING

Kortenaerstraat 61A
Leiden

TEKENINGOMSCHRIJVING

Tijdelijke Verkeersmaatregelen
Projectnummer: 1001527067
Liander werkzaamheden

DOCUMENTSOORT

TEKENING

STATUS

INTERN

TEKENAAR

SDO Hamerling

PROJECTLEIDER

W. Jehee

17-04-2022

TEKENINGNUMMER
203523-1001527067

OSR Traffic
A. van Leeuwenhoekweg 36-B6
2408 AN Alphen aan den Rijn

Tel.: +31 172 424 169
-
info@osr-traffic.nl



SCHAAL

nvt

FORMAAT

A3

BLAD IN BLADEN

1 IN 1

WIJZ.NR

C0