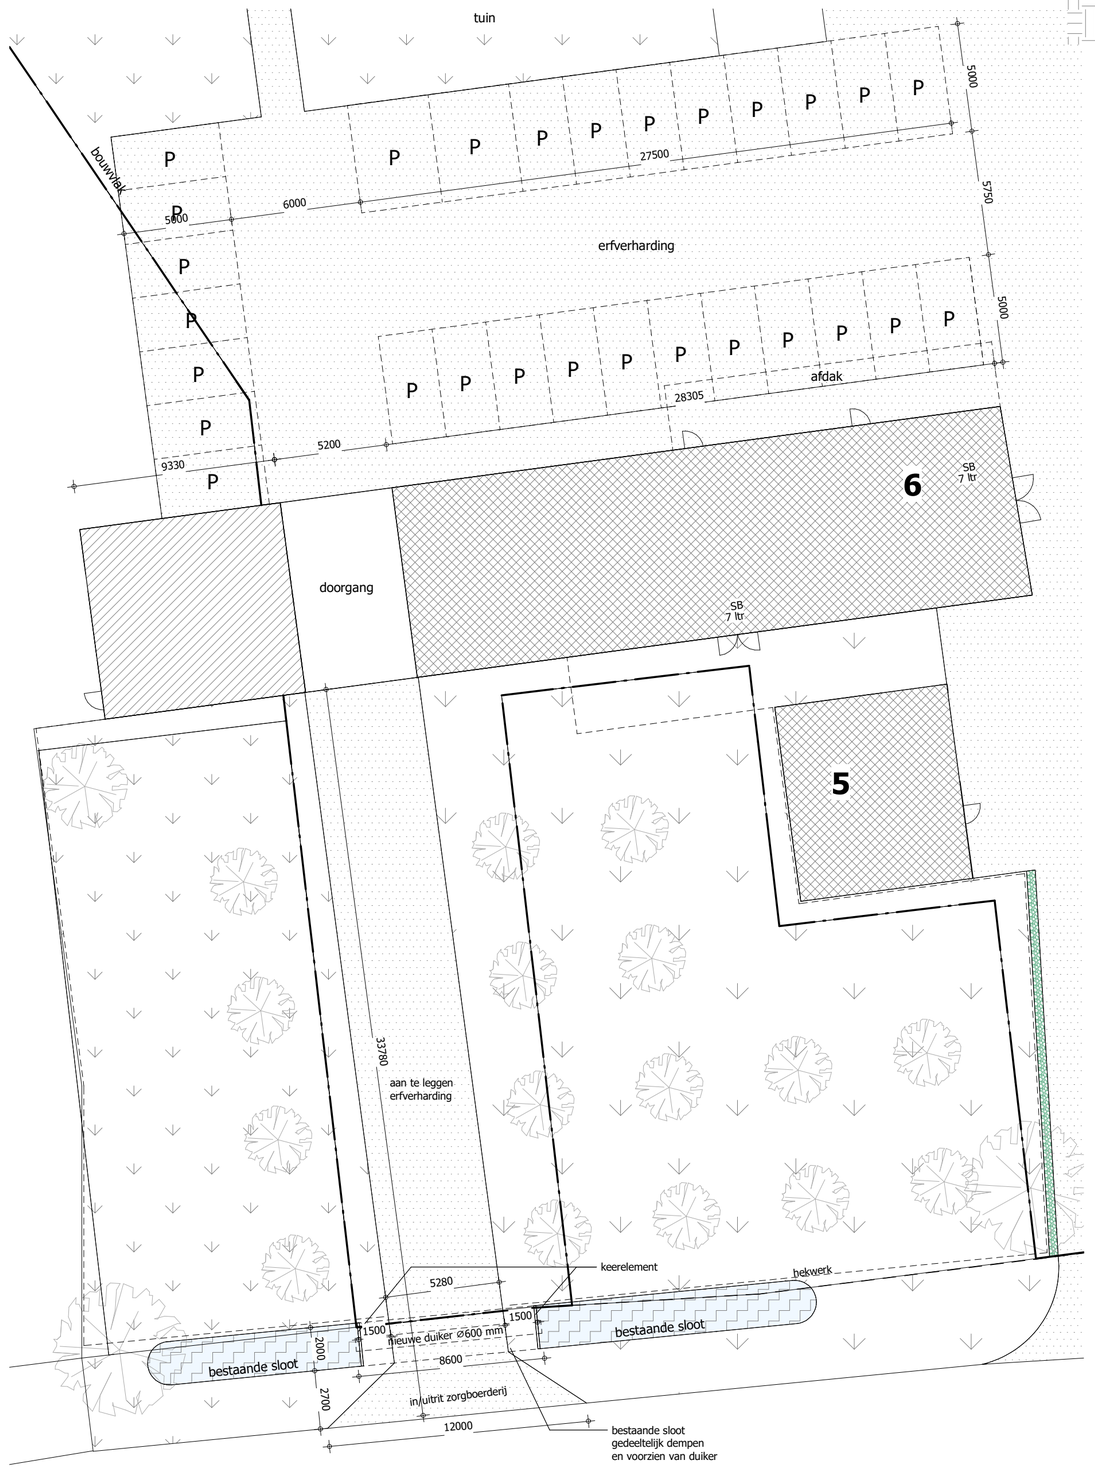

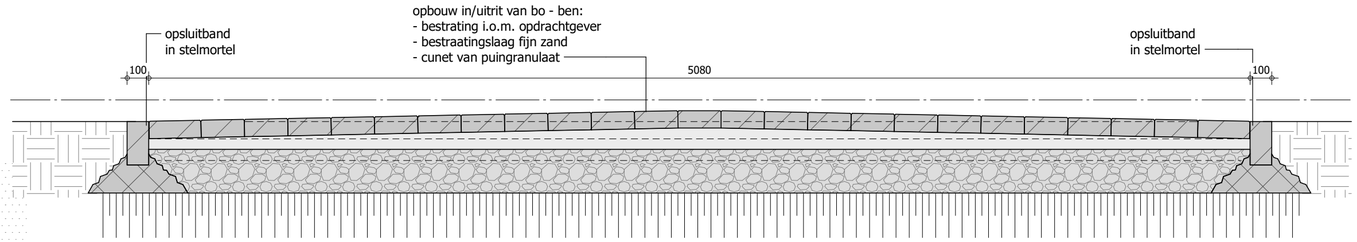

Principe doorsnede in/uitrit 1:20

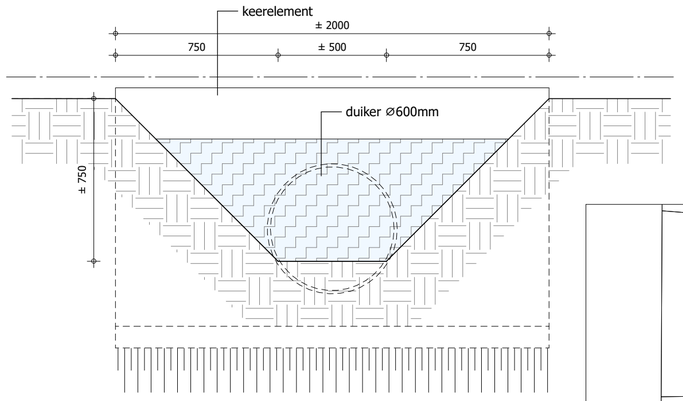

Principe Profiel sloot 1:20

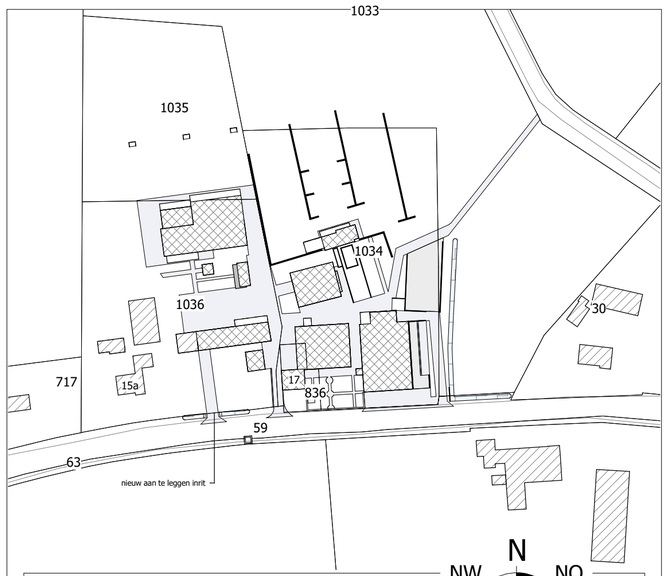

SITUATIE

Kadastrale gemeente: Baarle-Nassau
Sectie/nummer(s): R / 836,1033 t/m 1036
Schaal: 1:2000

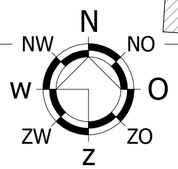

© VAN DUN ADVIES BV

van DUN ADVIES
partner in het buitengebied

Vestiging Ulicoten
T. 013 5199458

Vestiging Someren
T. 0493 745015

info@vandunadvies.nl
www.vandunadvies.nl

PROJECTNUMMER
12019-H049

TEKENAAR
nk

DATUM
15-04-2022

TEKENING
nieuw aan te leggen in/uitrit

SCHAAL
1:200/1:20

WIJZIGINGEN
1e
2e
3e
4e

BLAD
1-01

ONDERWERP
Agrarische Bedrijf aan de oordeelsestraat 17 te Baarle-Nassau