

voorgevel bestand


voorgevel gewijzigd

doorsnede bestand

doorsnede gewijzigd

| Daglicht   | Ventilatie   | Spruwcoördinatie   |
|---|---|---|
| verblifruimte 1 opp. = 13m <sup>2</sup><br>eis : 1,3m <sup>2</sup> / Ob factor 0,86<br>Kozijn = 2,6m <sup>2</sup><br>0,86 x 2,6m <sup>2</sup> = 2,23m <sup>2</sup><br>VOLDOET | verblifruimte 1 opp. = 13m <sup>2</sup><br>eis: 13m <sup>2</sup> X 0,9 = 11,7l/s<br>Ducoline 17 ZR<br>H1 = 1 x 0,83m1 x 17l/s = 14,11l/s<br>VOLDOET | verblifruimte 1 opp. = 13m <sup>2</sup><br>eis: 13m <sup>2</sup> x Edr3,5/m <sup>2</sup> = 78dr3,5/m <sup>2</sup><br>opp. : ramen = 2,08m <sup>2</sup><br>v in m/s = 0,1<br>aanwezig : 208m <sup>3</sup> /s VOLDOET |

Tekening + berekeningen: dakkapel  
volgens opgave constructeur

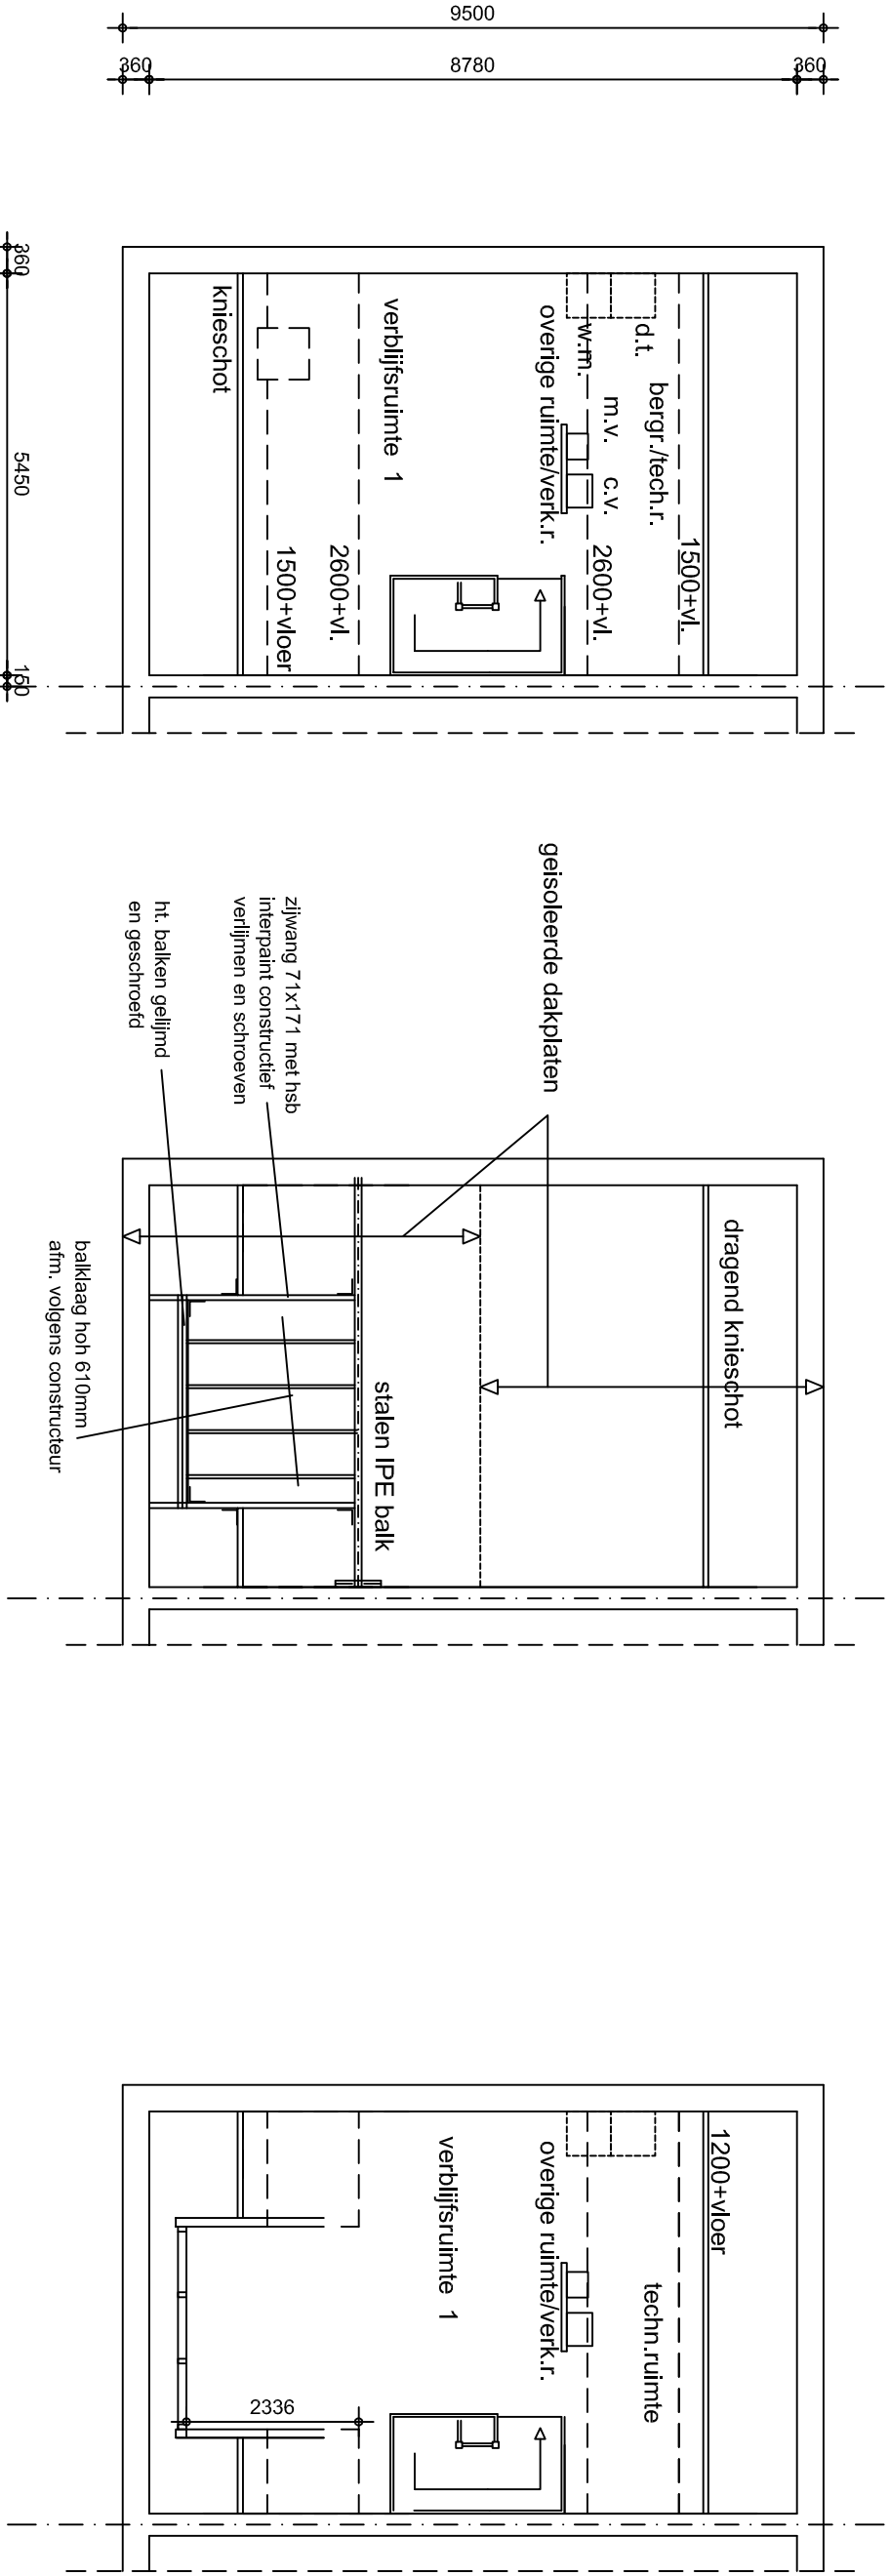


2e verdieping bestand

2e verdieping gewijzigd

kapplan

zijgevel gewijzigd

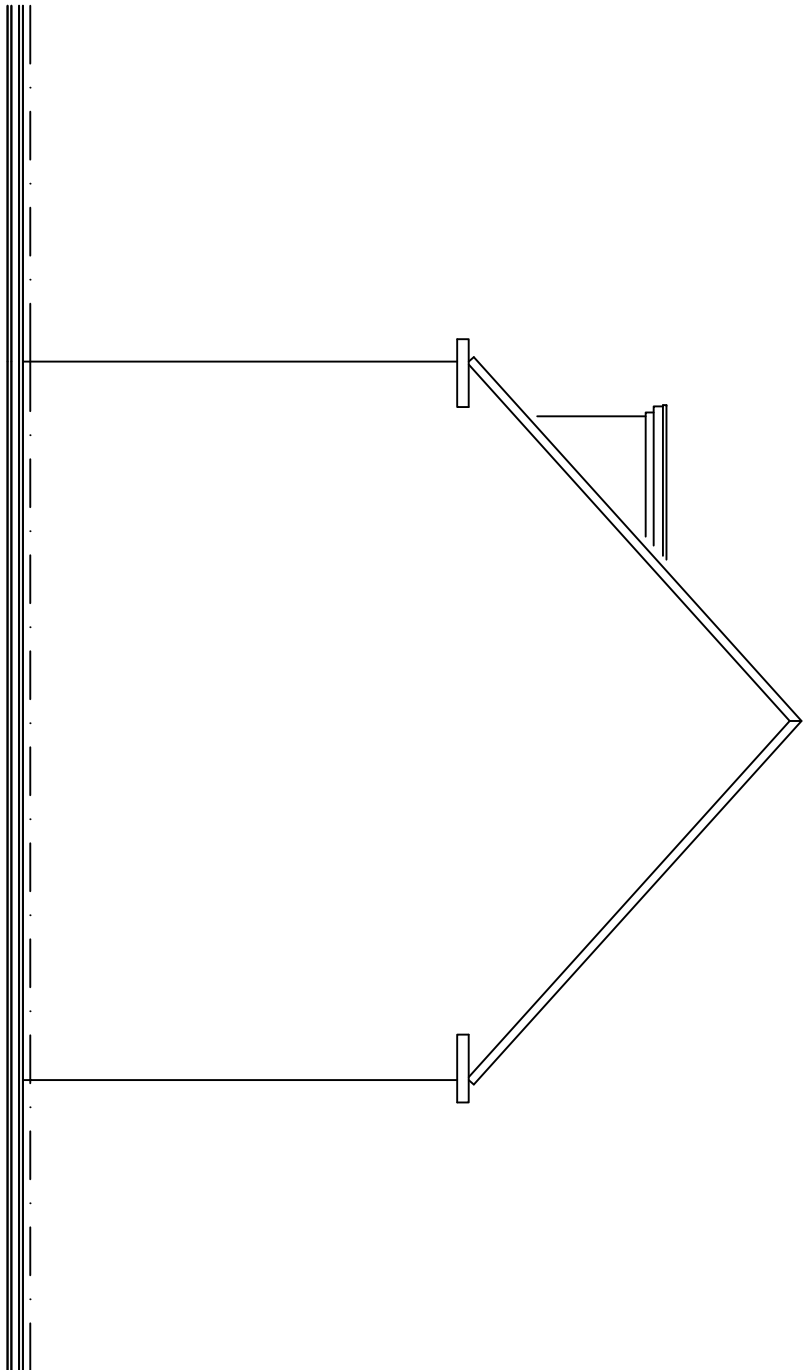

## - Renvooi algemeen -

Alle maten in het werk door aannemer te controleren

Bestaande gebuiksopp. = 118 m<sup>2</sup> Inhoud woonhuis bestand = 558 m<sup>3</sup>

Bestaande verblifsghebed = 83 m<sup>2</sup>

Na uitbreiding gebuiksopp = 121 m<sup>2</sup> Inhoud woonhuis na uitbreiding = 563 m<sup>3</sup>

Na uitbreiding verblifsghebed = 89 m<sup>2</sup>

vr = ventilatierooster

Alle buitenkozijnen met dubbele beglazing (met gasvulling) U=1,1 W/m<sup>2</sup>K, binnenbeglazingssysteem  
Alle bewegbare delen in buitenkozijnen met tochtstrips / tochtprofielen en dubbele kierdichting  
Hang- en sluitwerk buitenkozijnen conform bouwbesluit afdeling 2.25 inbraakwerendheid, nieuwbouw

ALGEMEEN:  
RENVOOI MATERIALEN - KLEUREN:

bekleding : trespas  
boelboord : trespas  
kozijnen : kunststof  
Ramen : kunststof

kennmerk: 1309481  
werk: Plaatsen dakkapel  
aan de Steenovenweg 39 5753 AJ Deurne.  
opdrachtgever:

onderdeel: Besteektekening in 2 bladen  
datum 18-05-2022 blad 1 schaal 1:100