


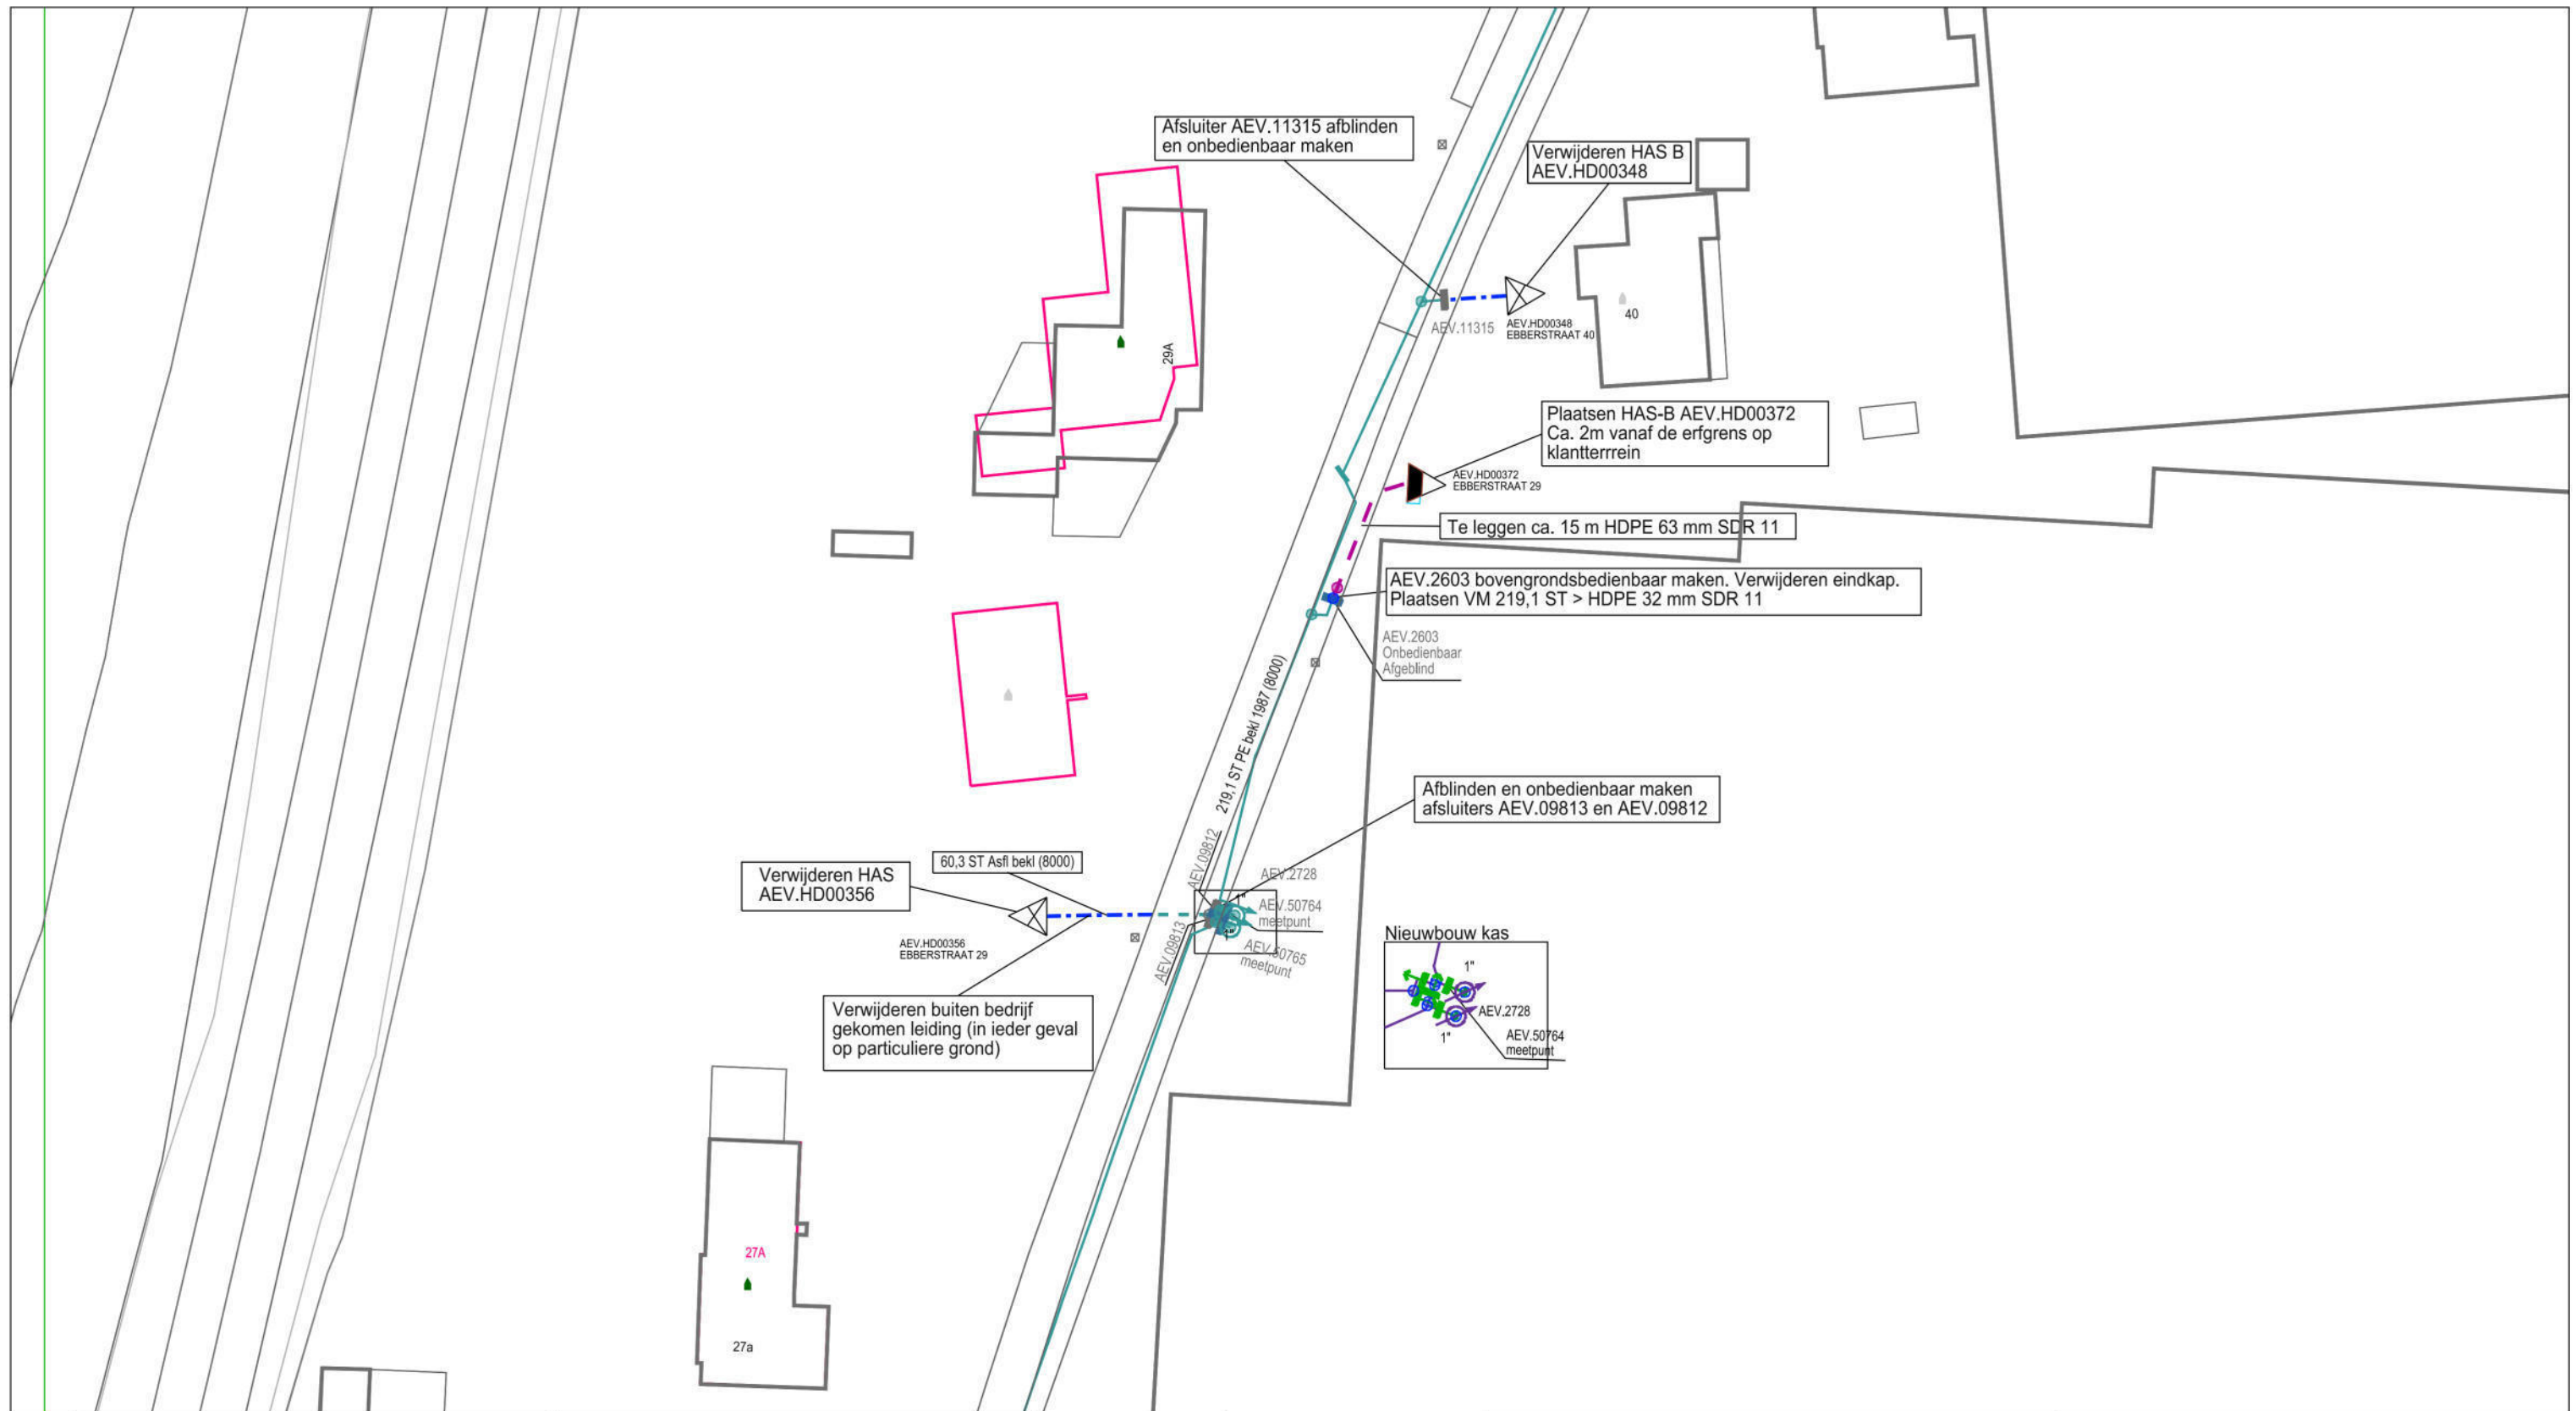

GASLEIDING-STATUS		symbool	omschrijving	Omschrijving : Verwijderen HAS-A en HAS-B, aanpassen net. Plaatsen nieuw HAS-B Ebbestraat 29 Velden Projecttekening aangemaakt					SAP netwerkplan : 30169874	
SYMBOOL	OMSCHRIJVING			Status : Projecttekening aangemaakt					SAP projectdefinitie : M.14663	
	in bedrijf		G Station - te verwijderen	2070-38325	2075-38325		2090-38325	2095-38325	Synfrnummer :	
	gepland		G Afsluiter - in bedrijf	2070-38300	2075-38300	2080-38300	2085-38300	2090-38300	2095-38300	Ontwerp door : M.14663 HD
	te verwijderen		G Afsluiter - buiten bedrijf	2070-38275	2075-38275		2085-38275	2090-38275	2095-38275	Projecttek. Aangem. : 25/11/2021
	buiten bedrijf te stellen		G Station - gepland	2070-38250	2075-38250		2085-38250	2090-38250	2095-38250	Projecttek. Gewijzigd :
				2070-38225	2075-38225		2085-38225	2090-38225	2095-38225	A3 Schaal: 1:500 Datum plot: 26/11/2021
				2070-38200	2075-38200		2085-38200	2090-38200	2095-38200	Regio Limburg Afd. A, E & I Willem Alexanderweg 80 6222 NC Maastricht TEL.: 0900-1870

