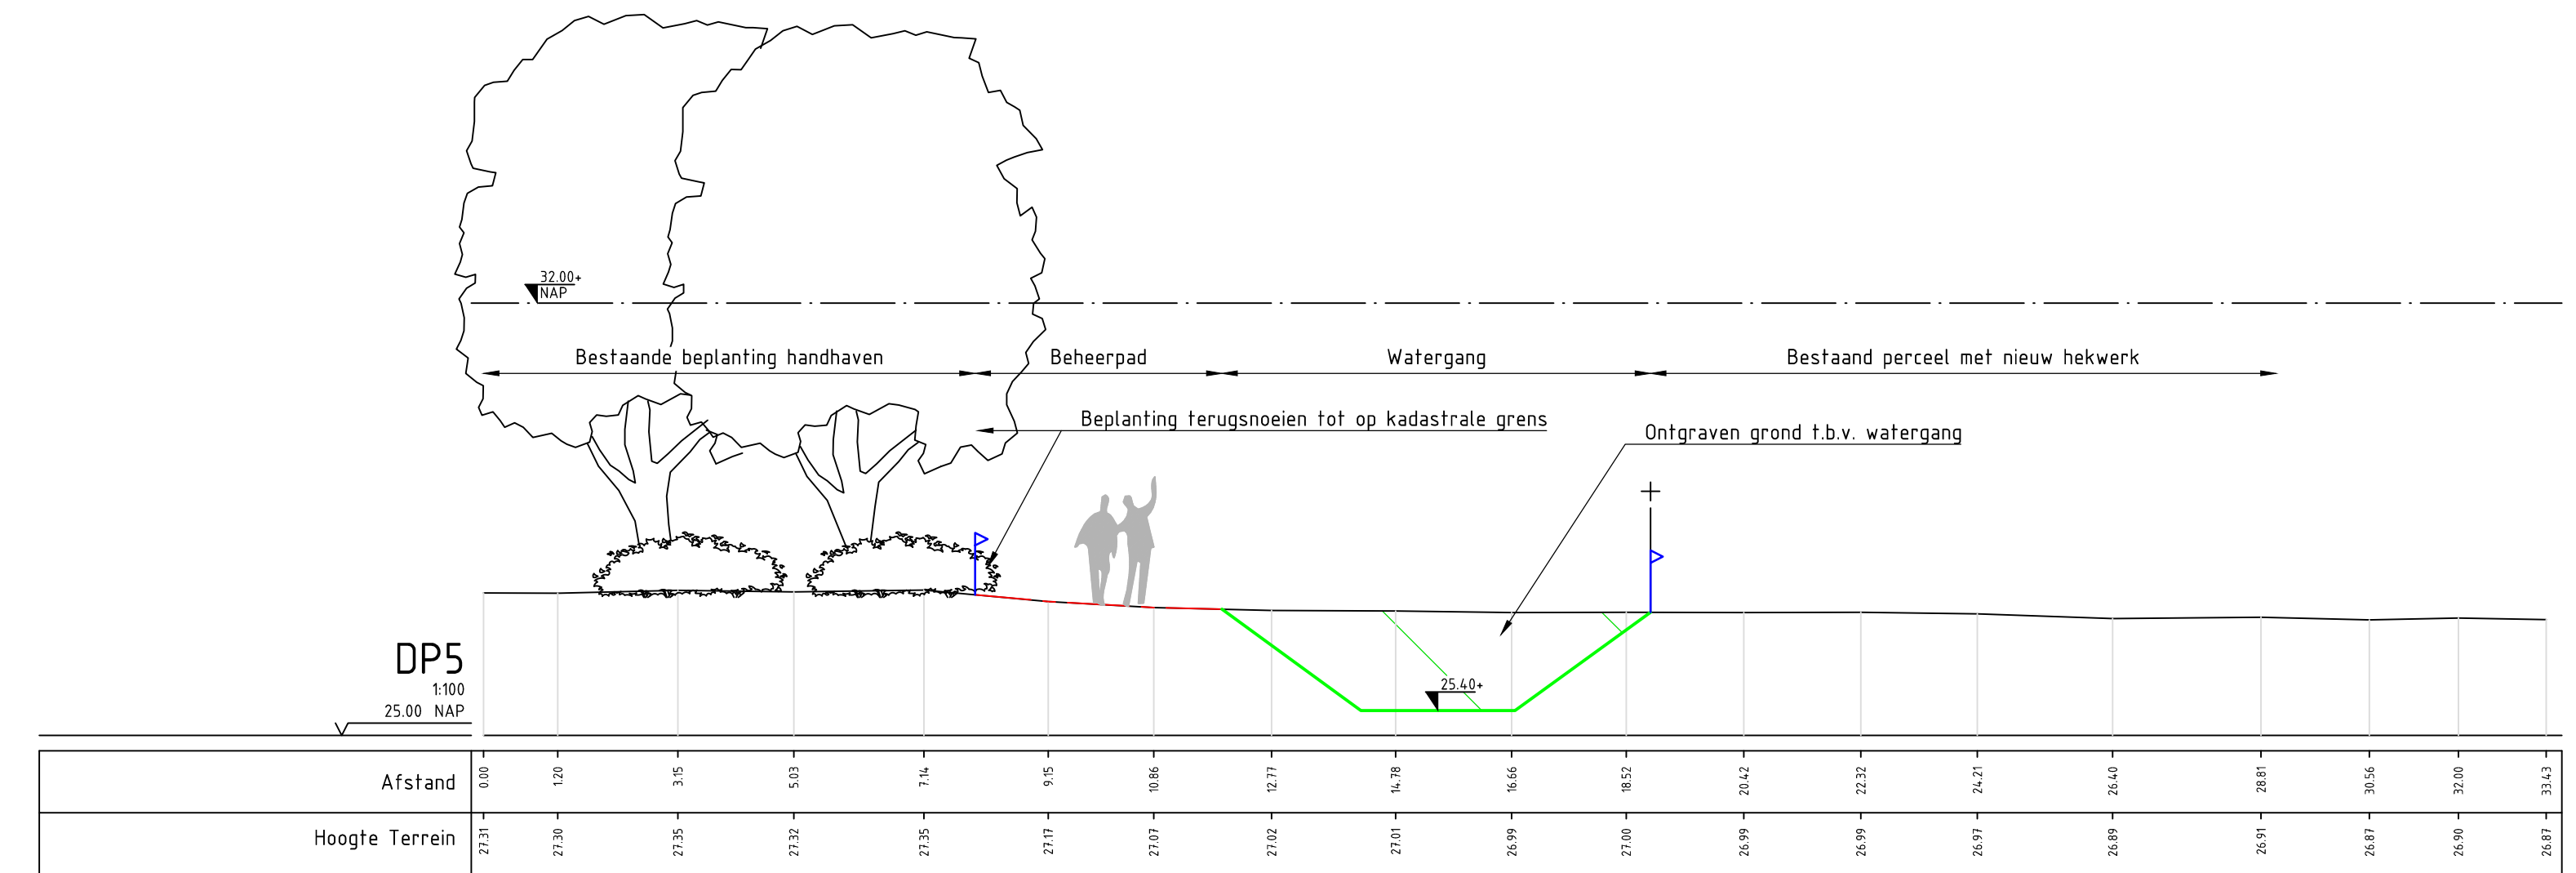
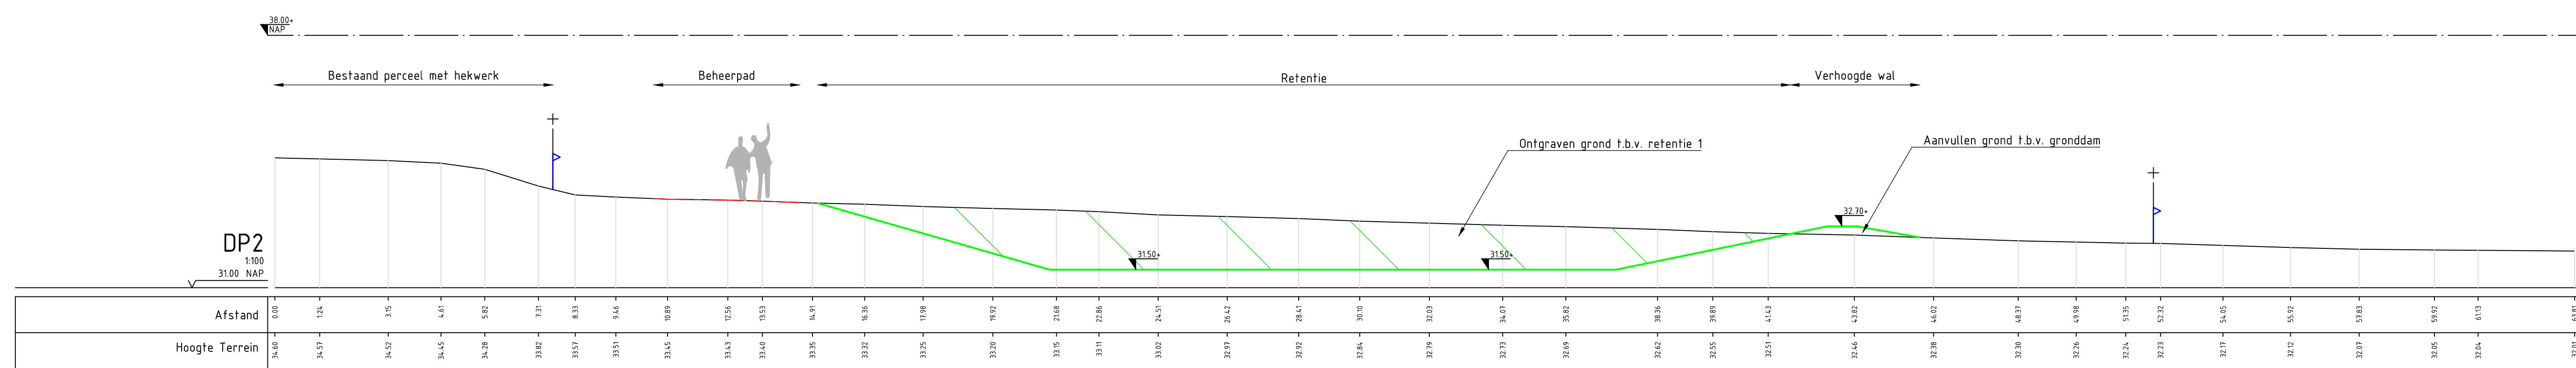
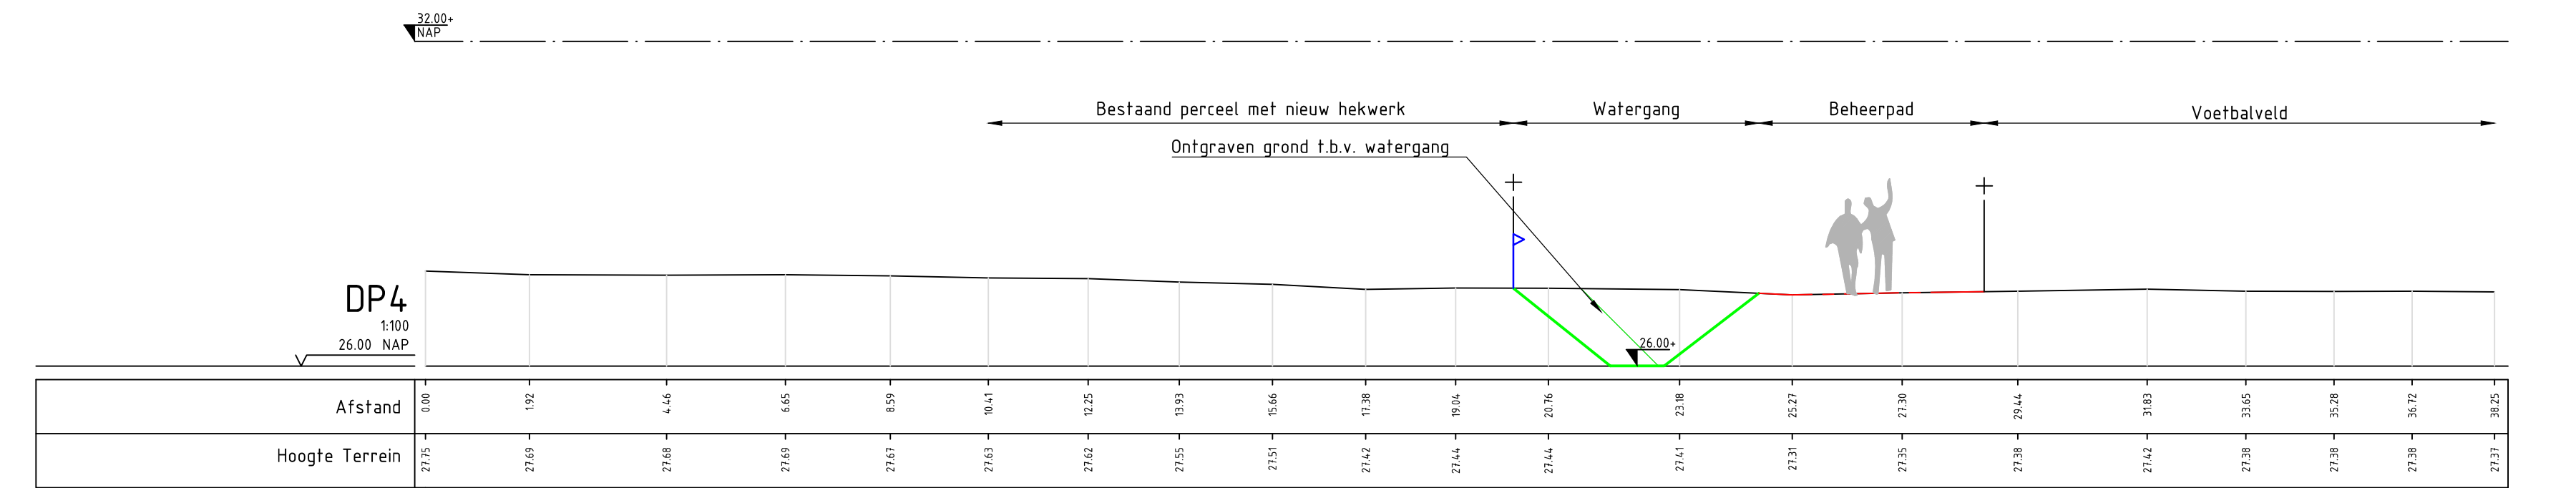
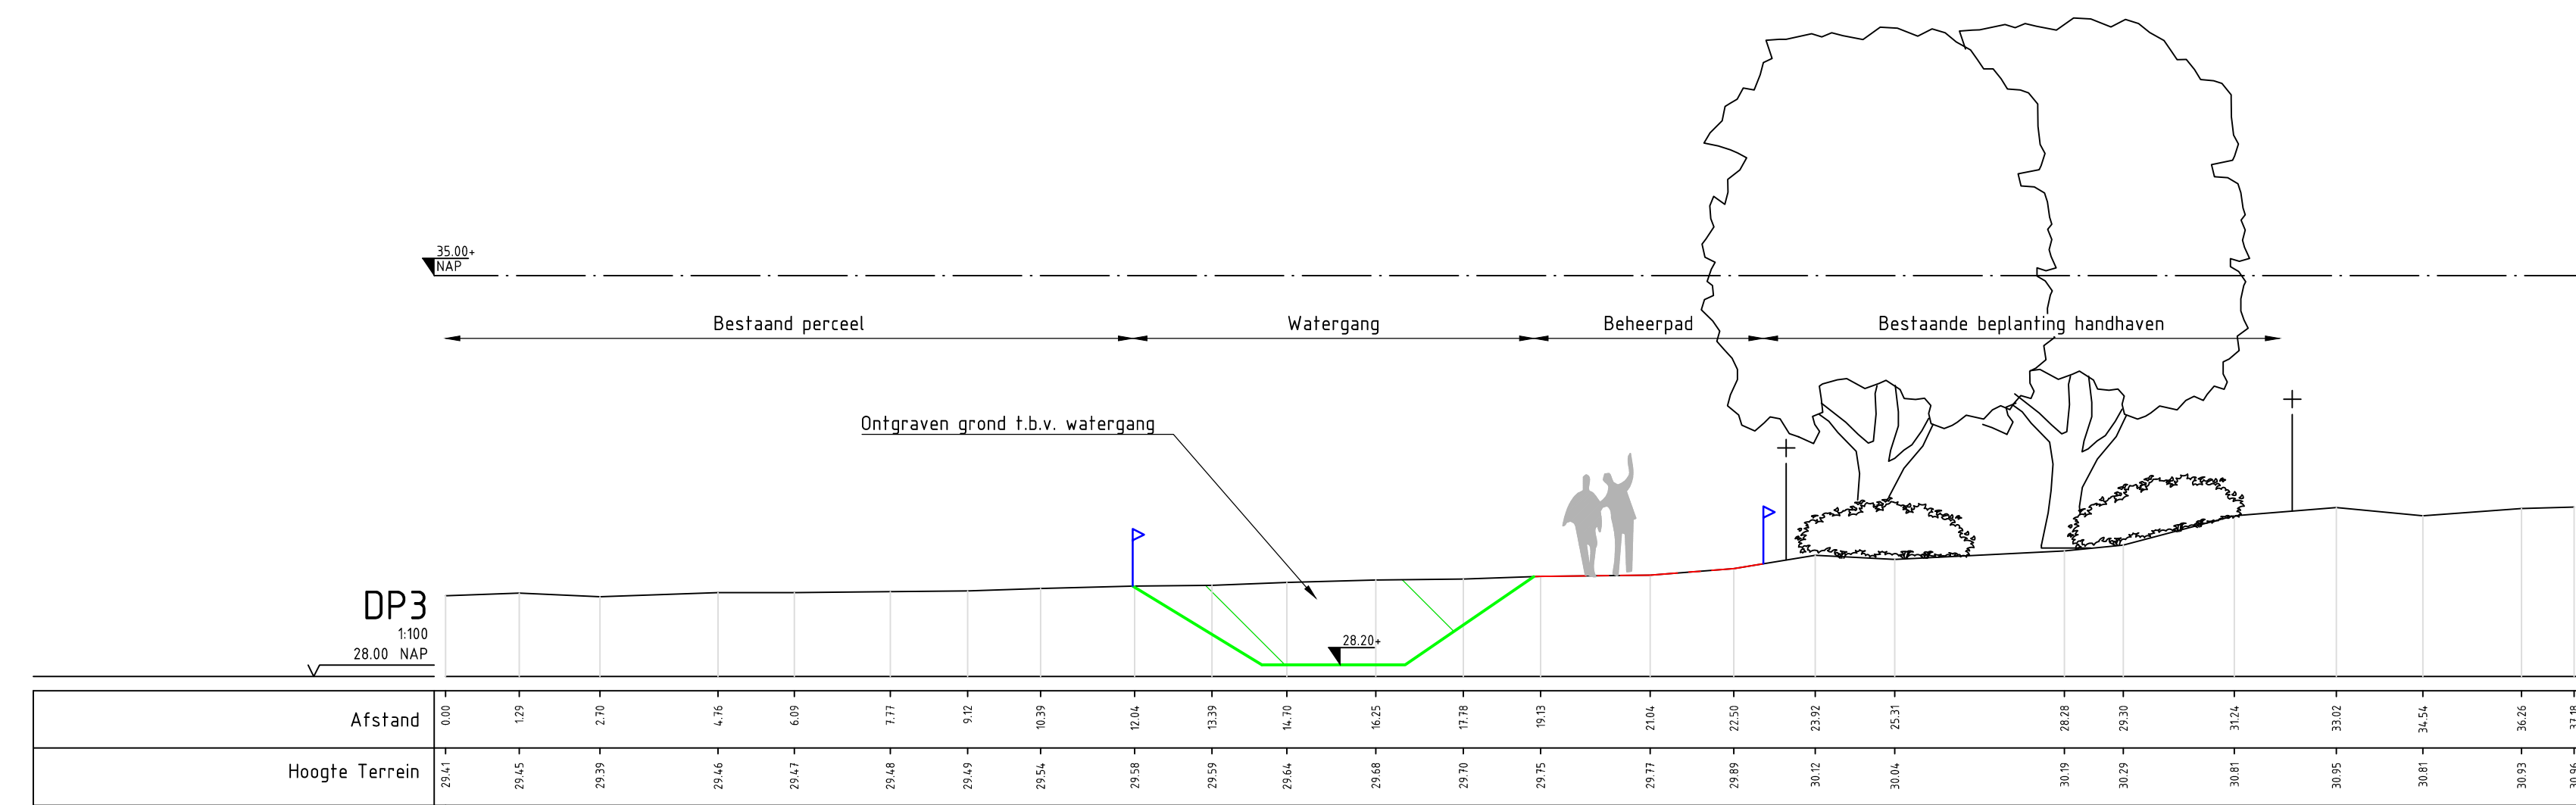
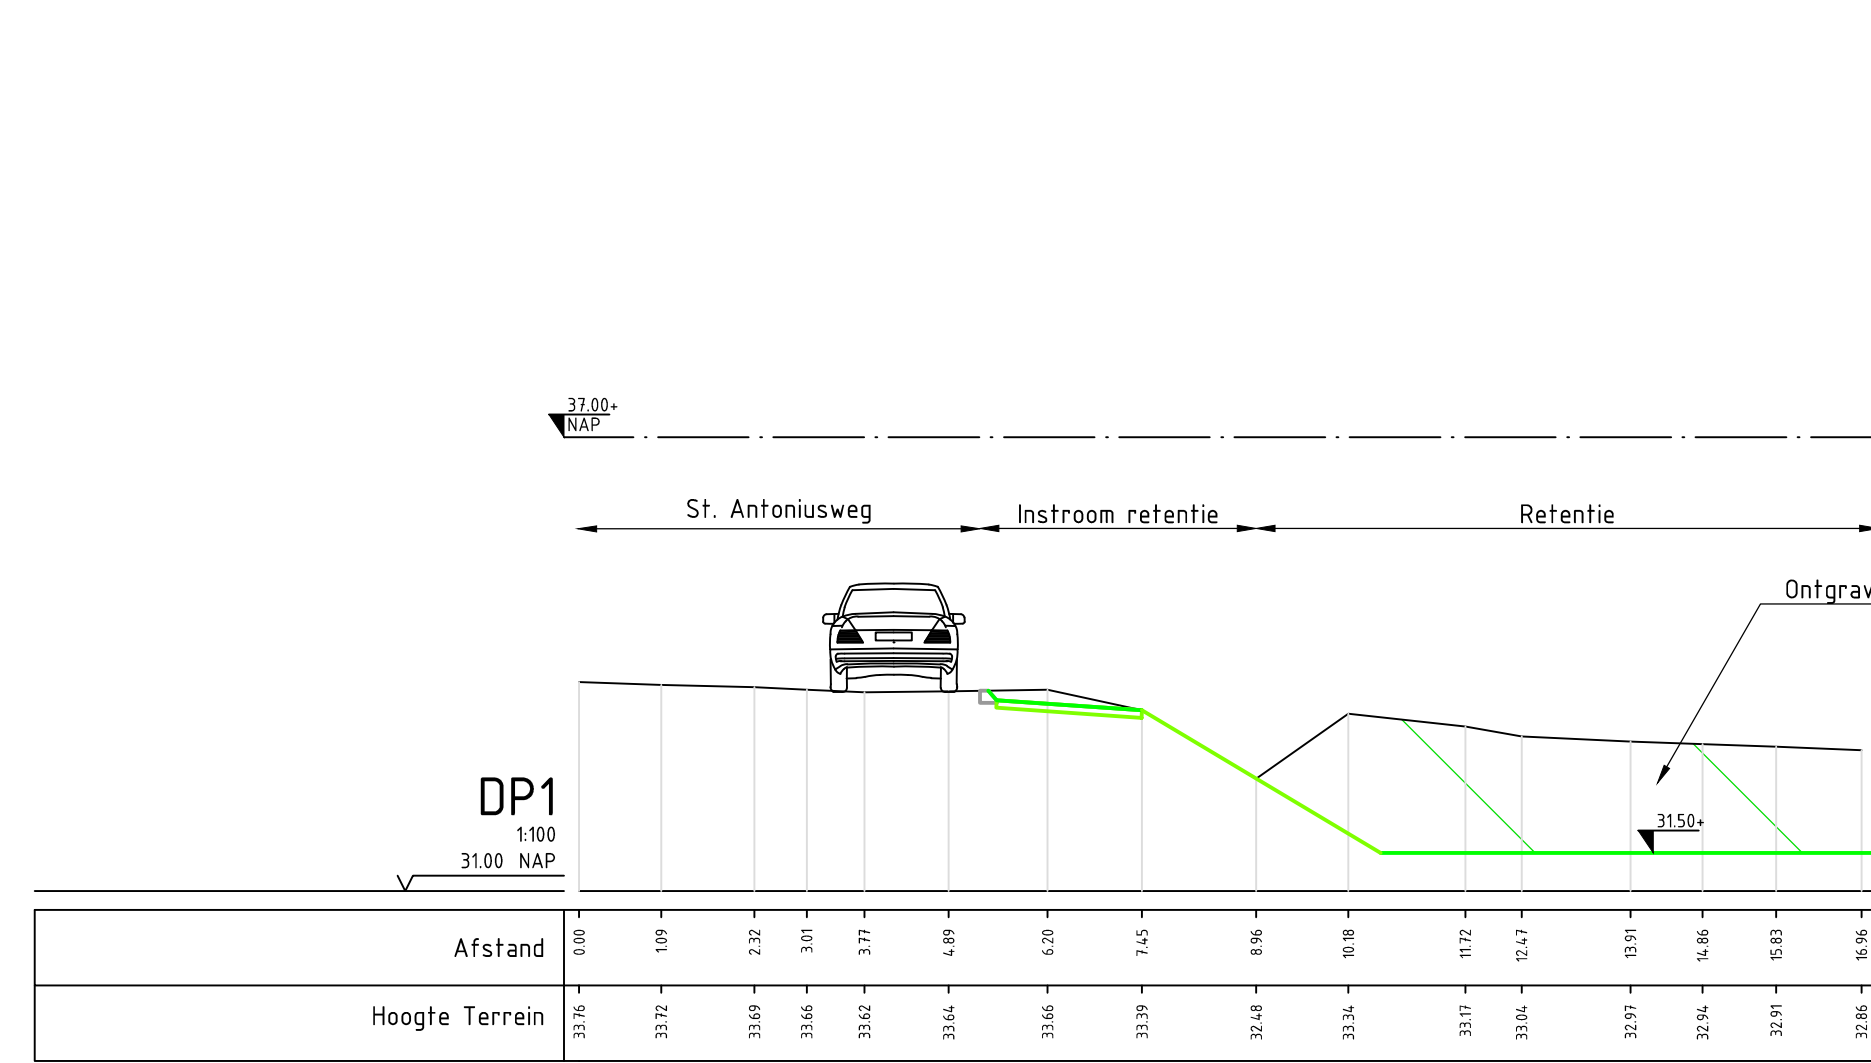


Waterschap Rivierland

GEMEENTE Berg en Dal

BREEDEWEG
MAAKT RUIMTE
VOOR WATER

Maat in meters tenzij anders vermeld
Materialen in millimeters
Hoogtepunten in meters t.o.v. N.A.P.

0 1 2 3 4 m

C0	30-09-2022	Ontwerp	JK
C2	15-04-2022	Ontwerpen	JK
C1	25-03-2022	Ontwerpen	HK
C0	20-02-2022	Concept	HK
Nr	Datum	Wijziging	Tek

Opdrachtgever: Gemeente Berg en Dal

Projectontwikkeling: Masterplan riolering Breedeweg

Tekeningsovername: Dwarsprofiel tekening maatregelen stroombaan 2

Dwarsprofiel 1 t/m 7

Tekening: H. Kramer / J. Krijt

Projectleider: G. Huisman

Status: DEFINITIEF

www.anteagroup.nl

anteagroup

442104-DP-2-0003