




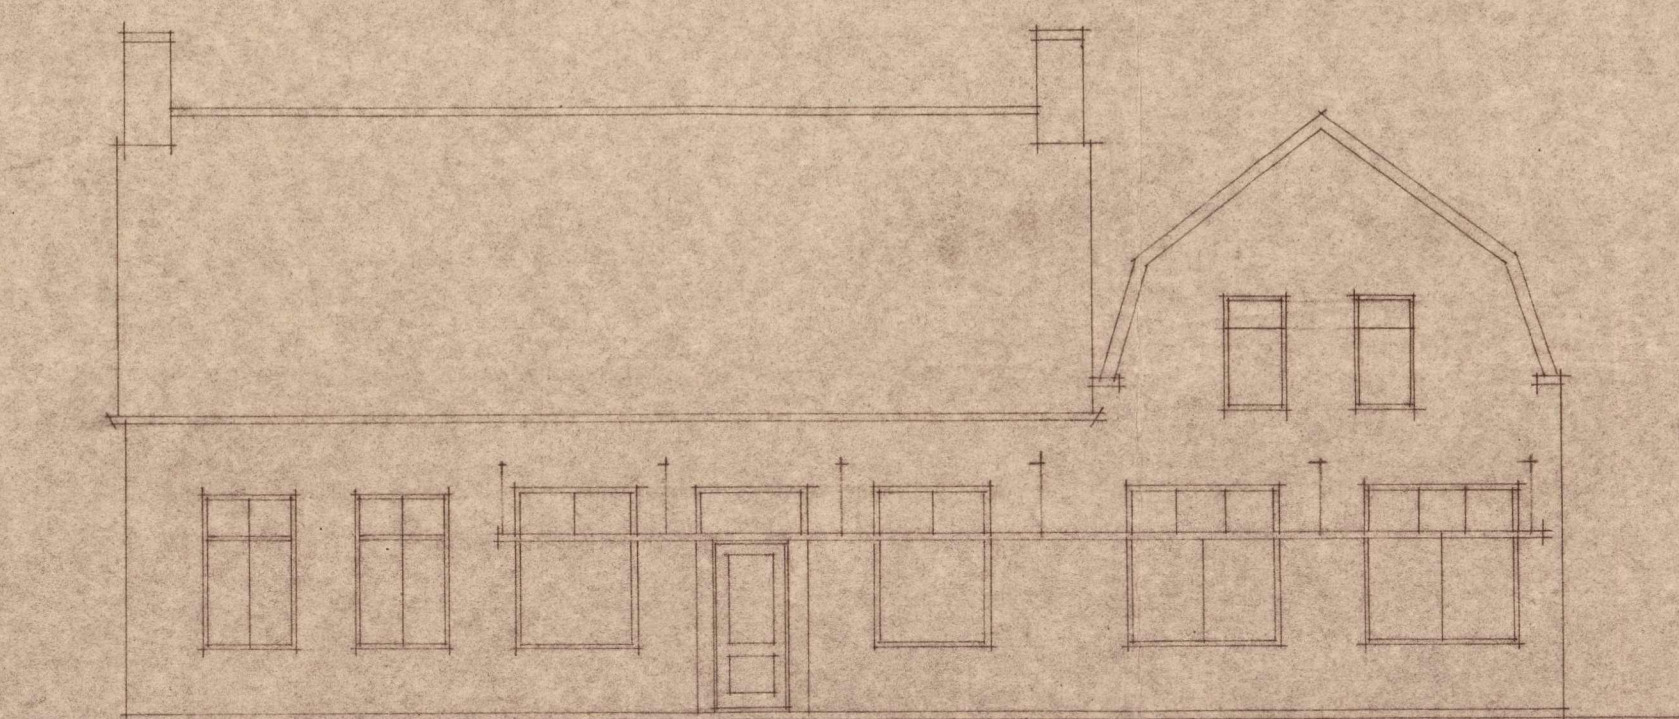


BEST. VOORGEVEL.

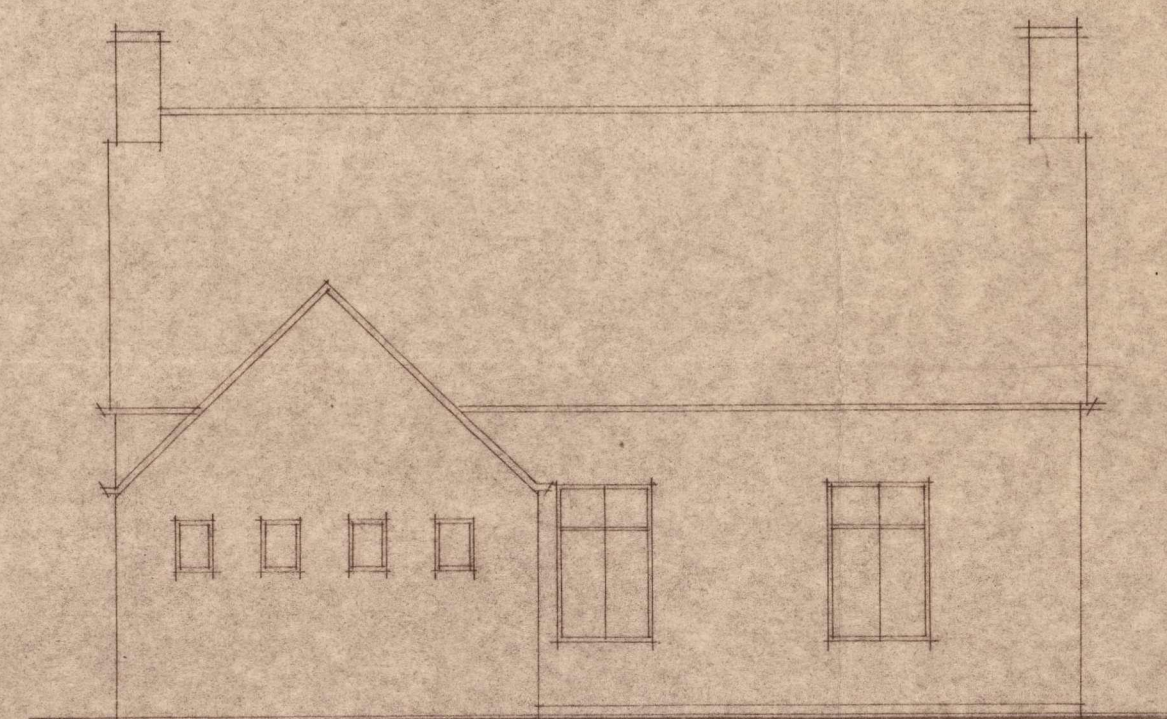

BEST. ACHTERGEVEL.

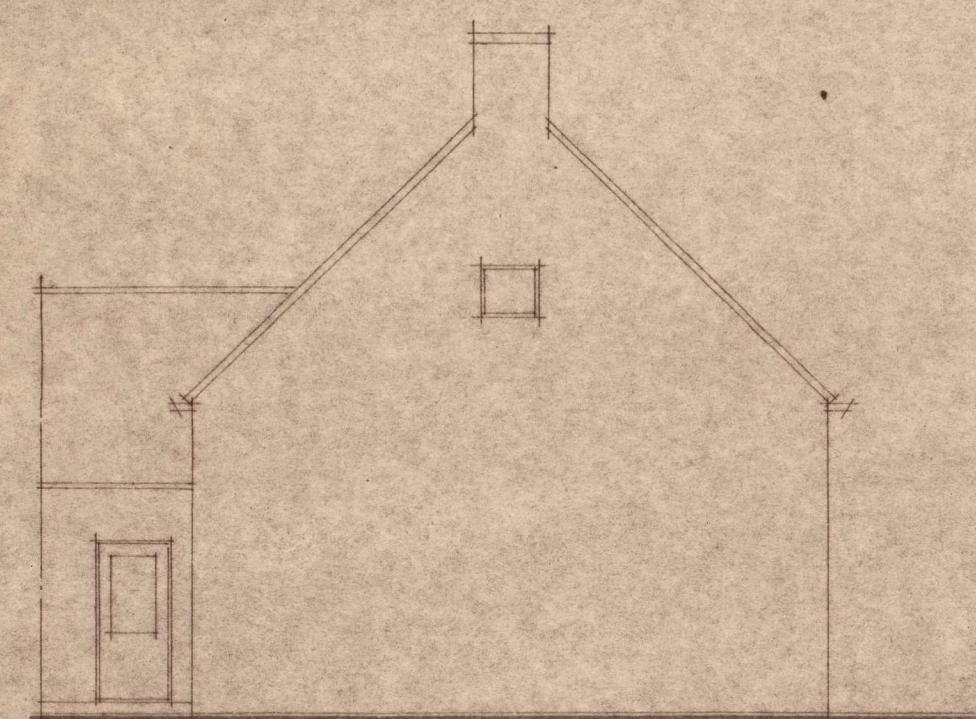


BEST. LINKER-ZIJGEVEL.

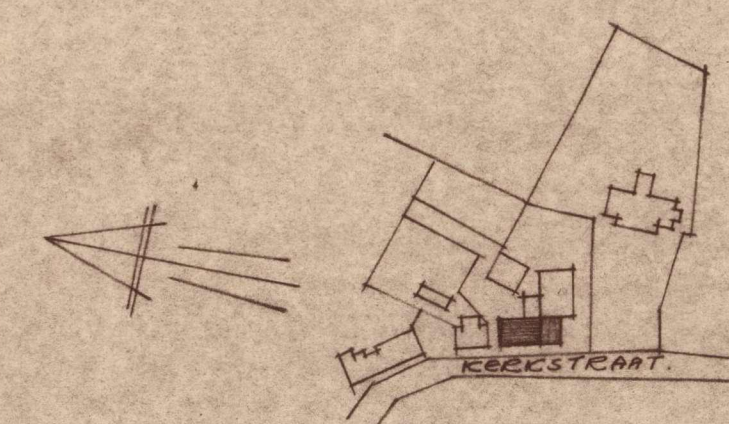


SITUATIE. SECTIE K. N° 1182.

GEM. N.W. GINNEKEN.


SCHAAL 1:2500.

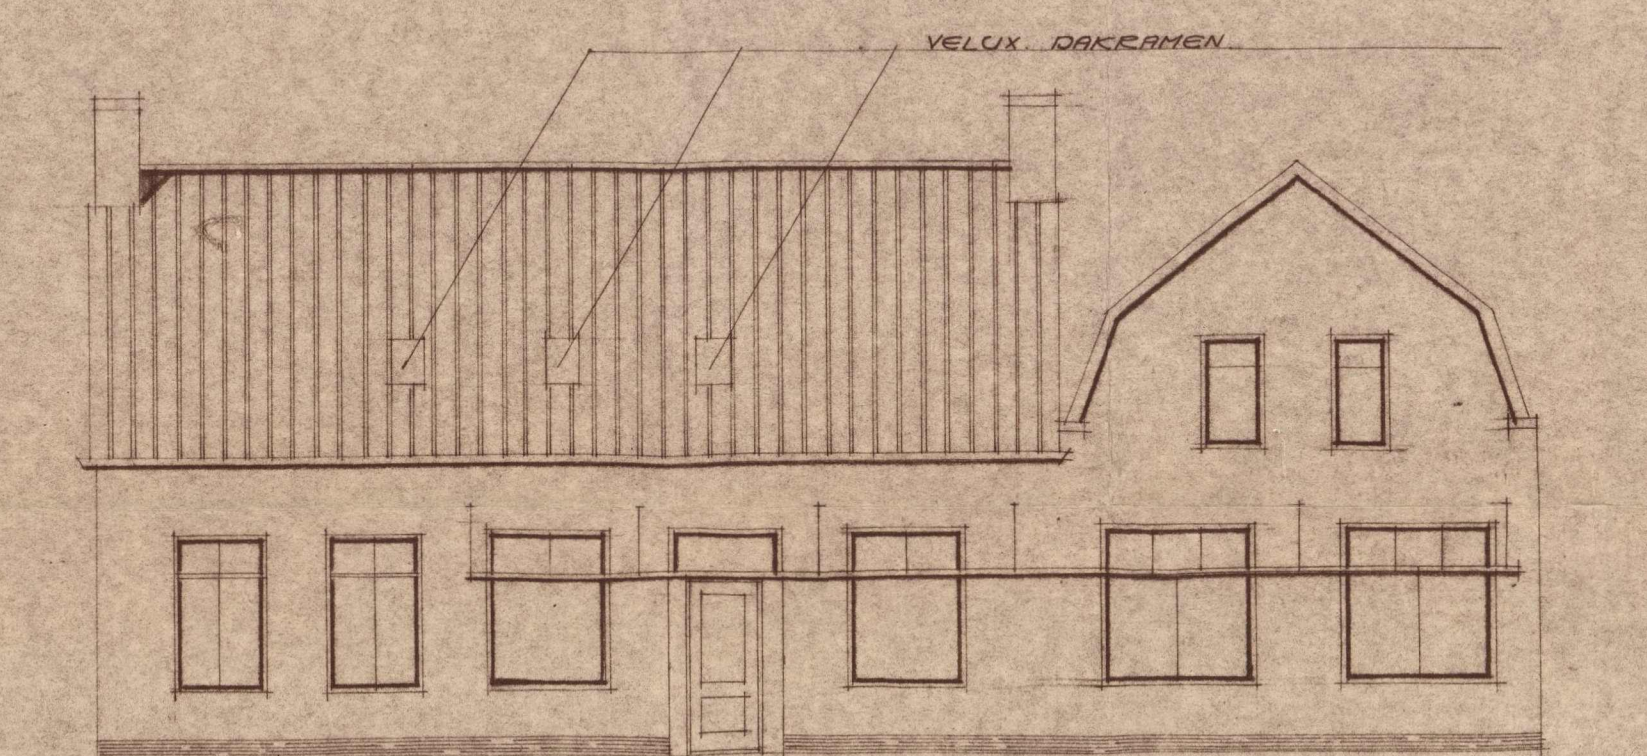


NIEUWE VOORGEVEL.

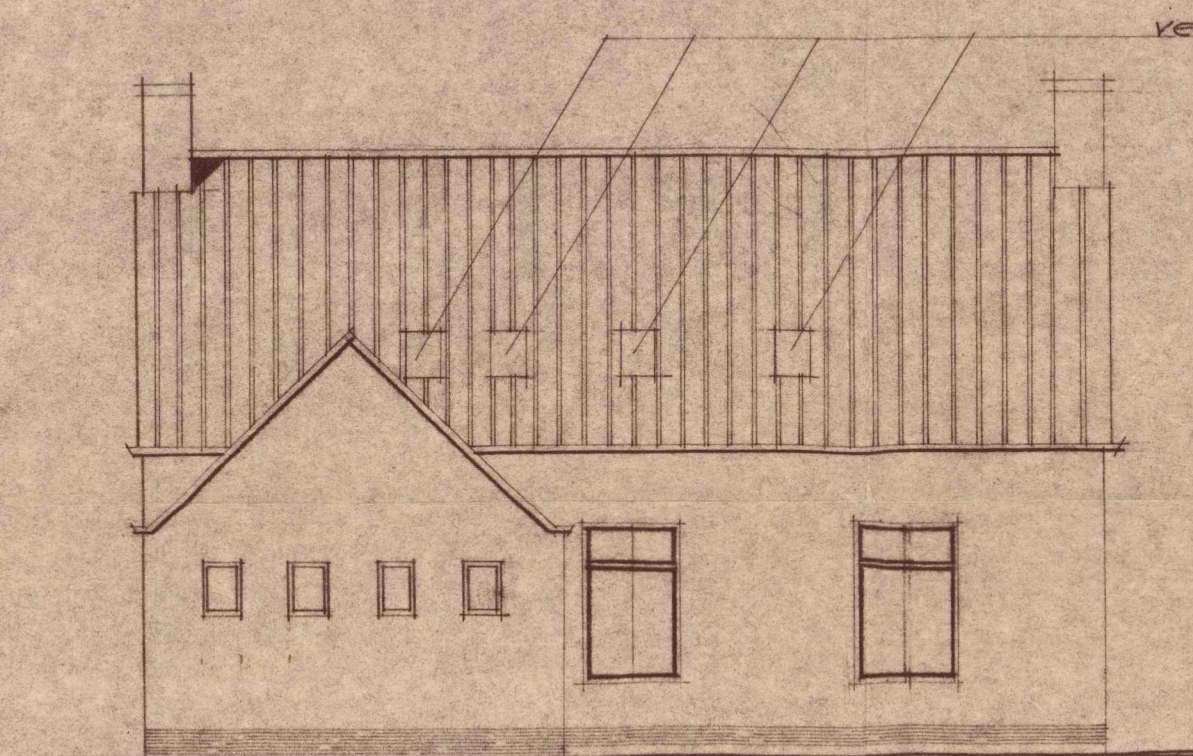

NIEUWE ACHTERGEVEL.

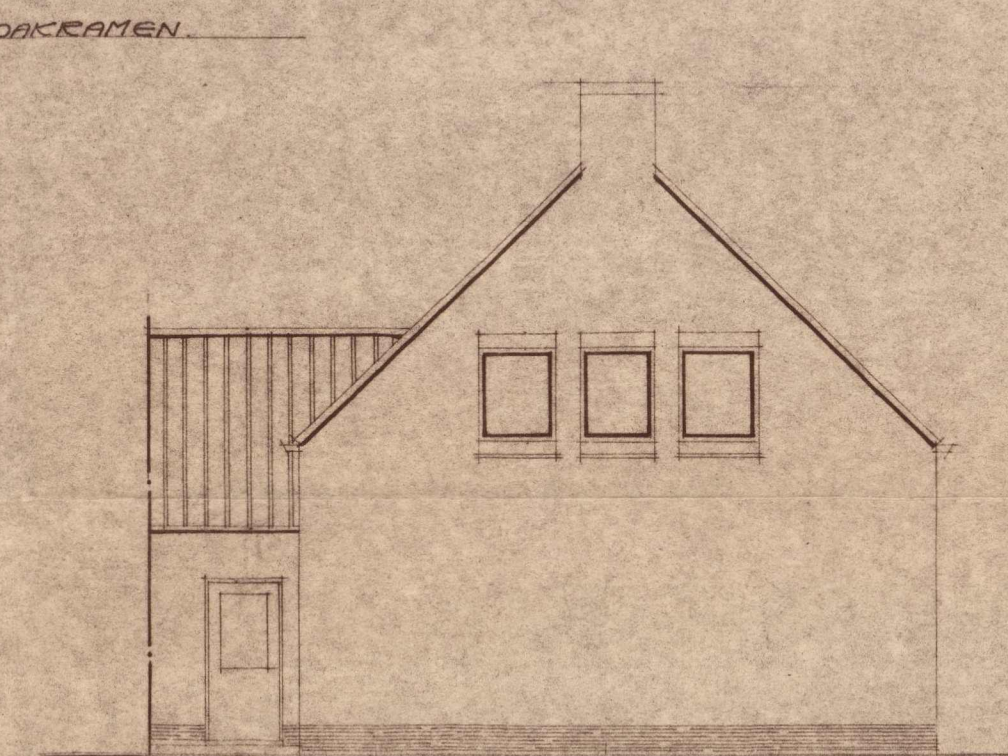


NIEUWE LINKER-ZIJGEVEL.

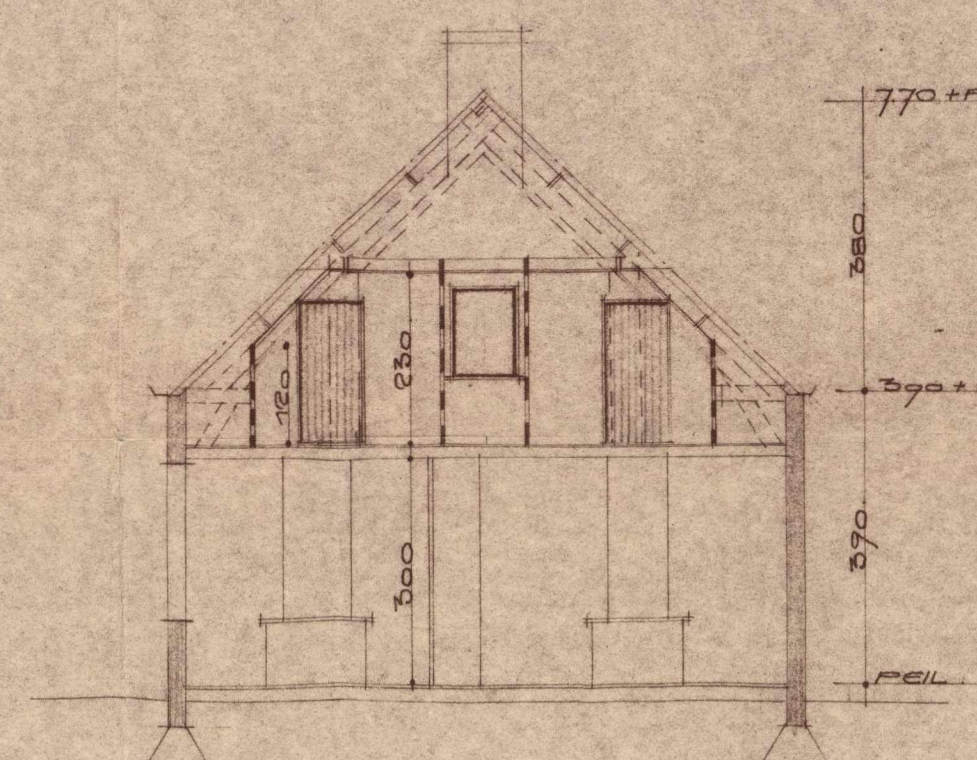


DOORSNED. A.A.

ZWART IS NIEUW. NETSELWERK.


MATEN IN HET WERK TE CONTROLEREN.

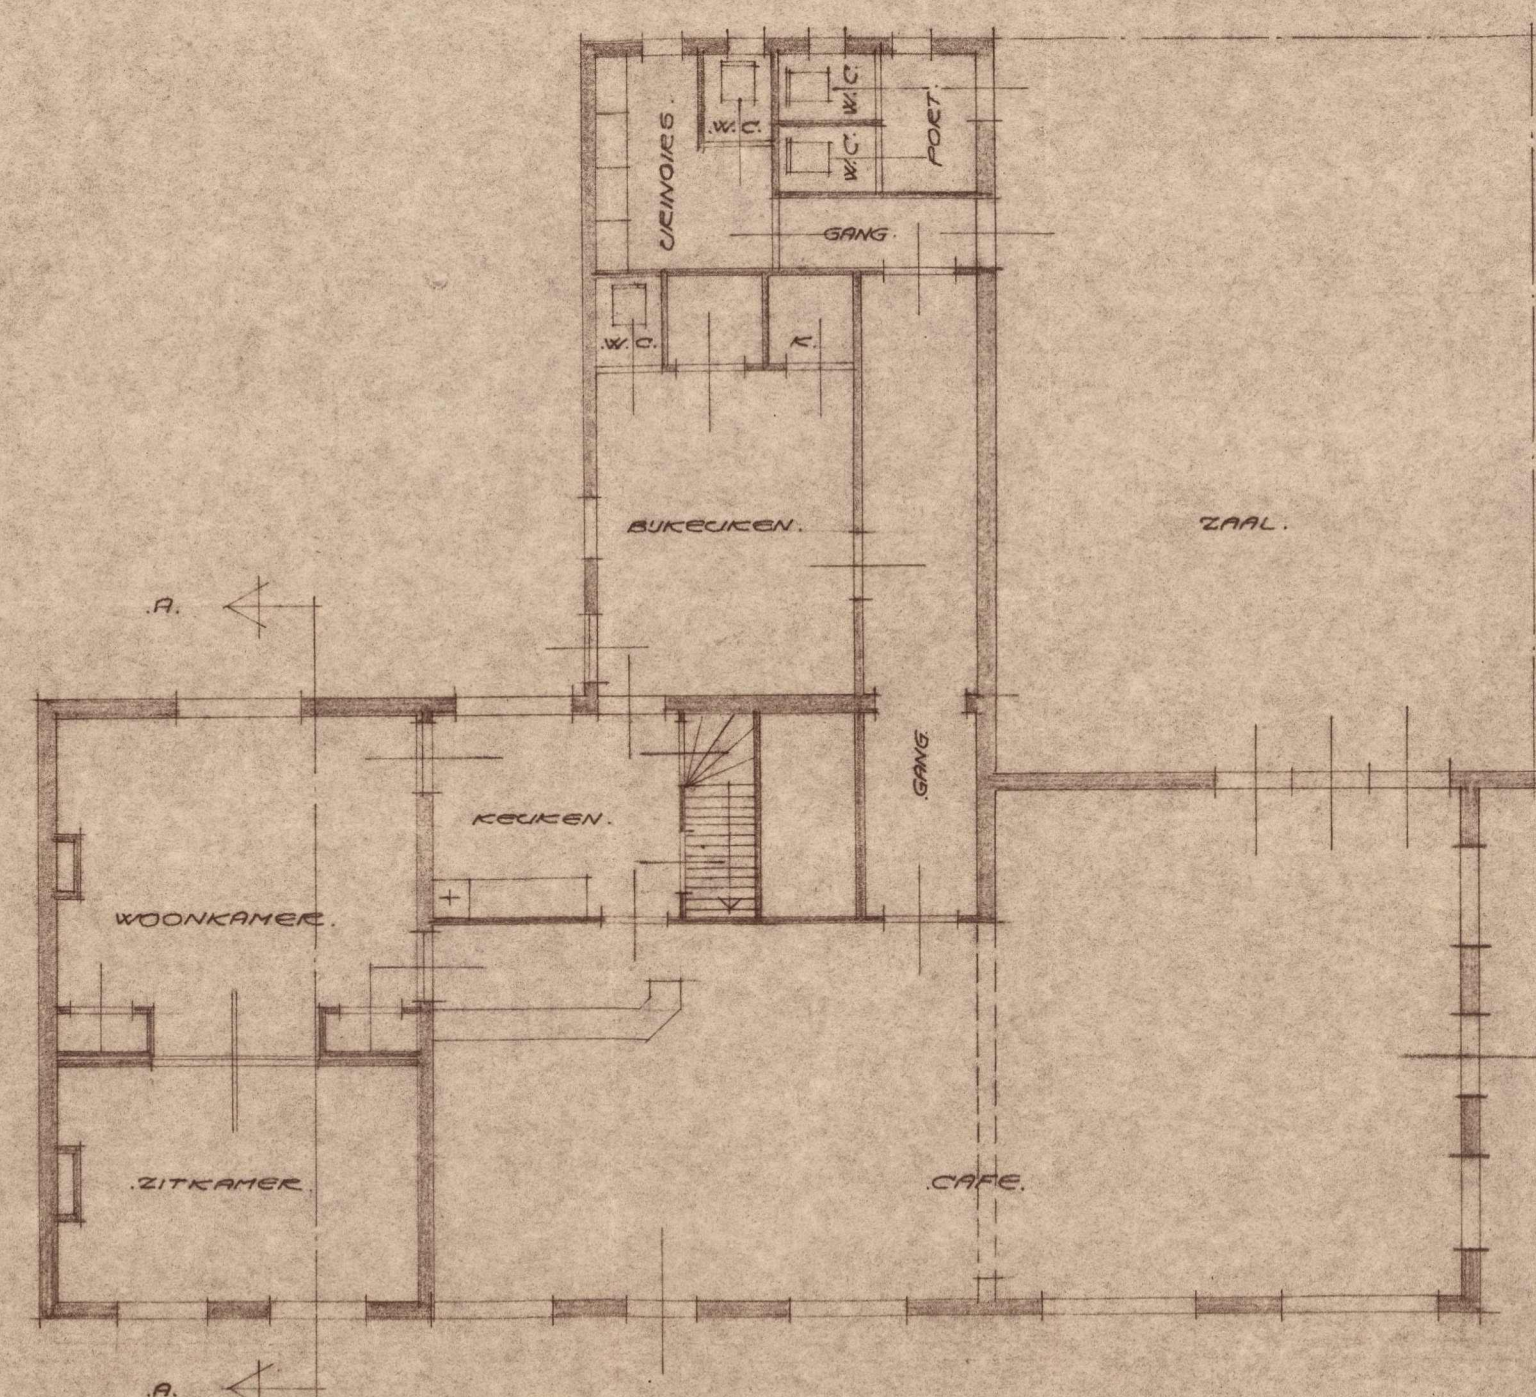


BEG. GROND.

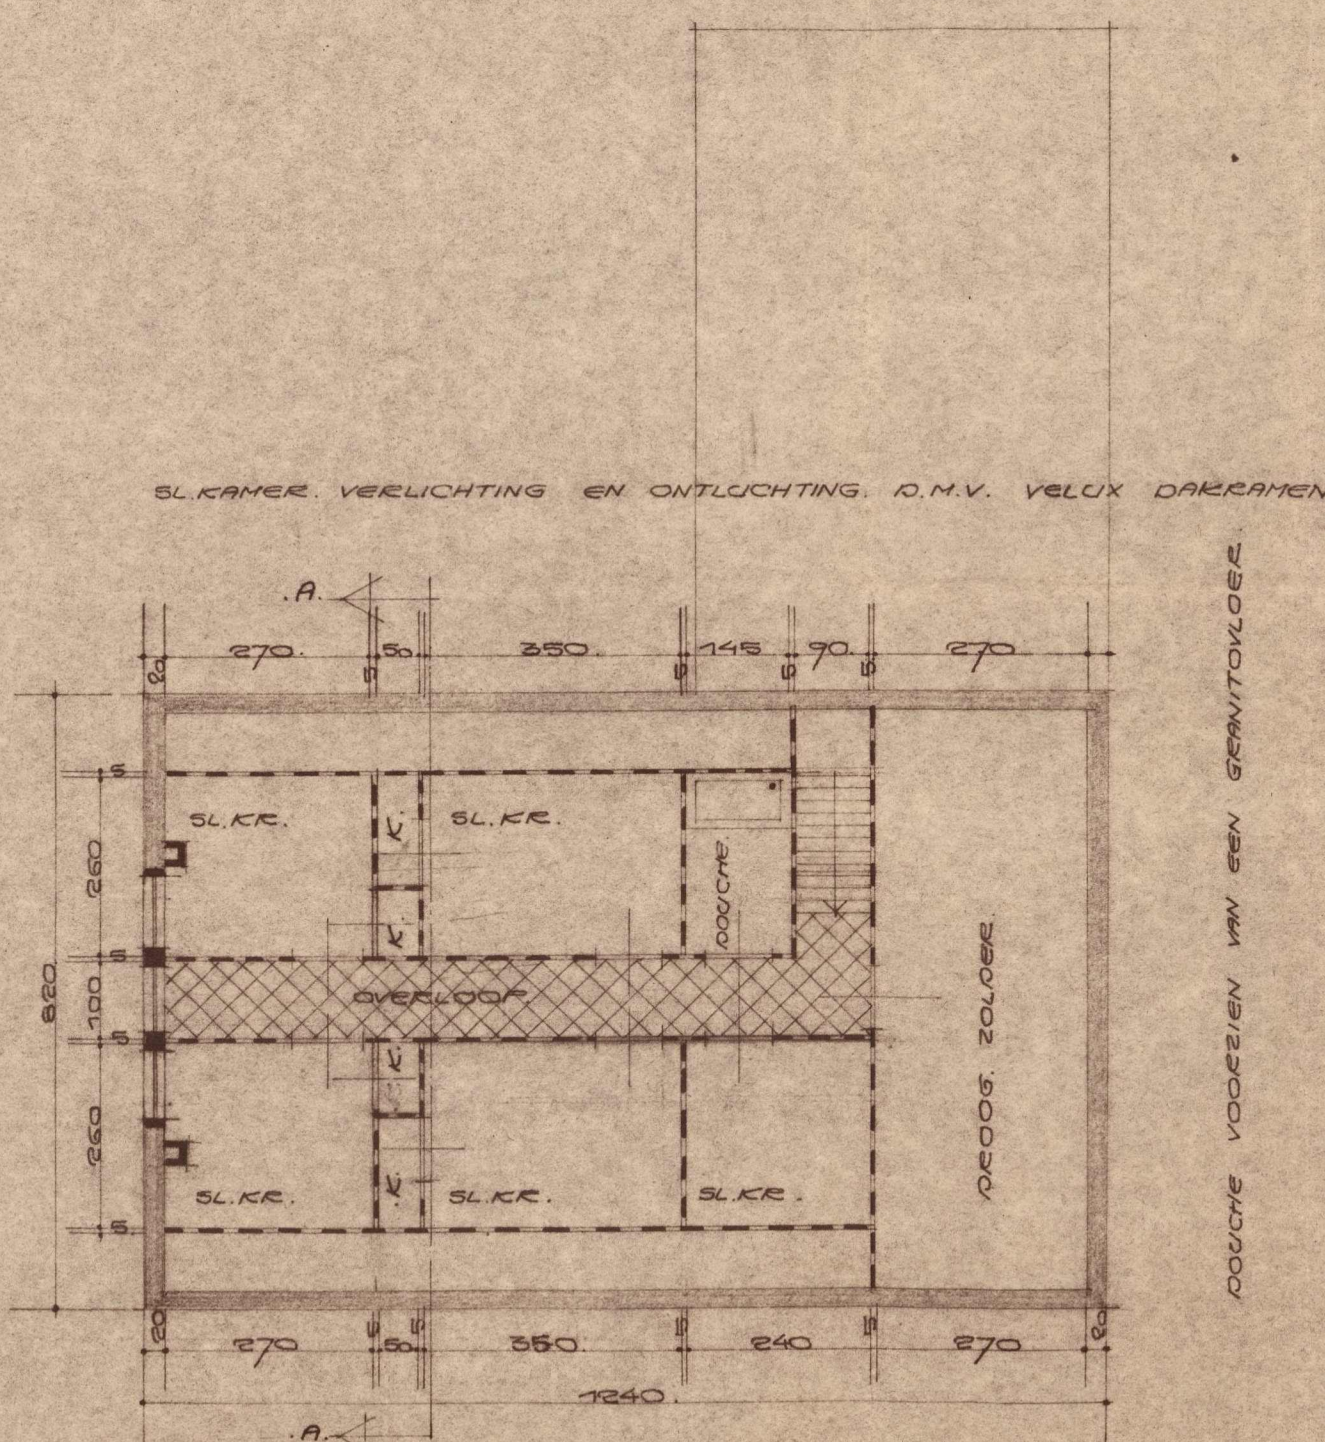

NIEUWE VERDIEPING.

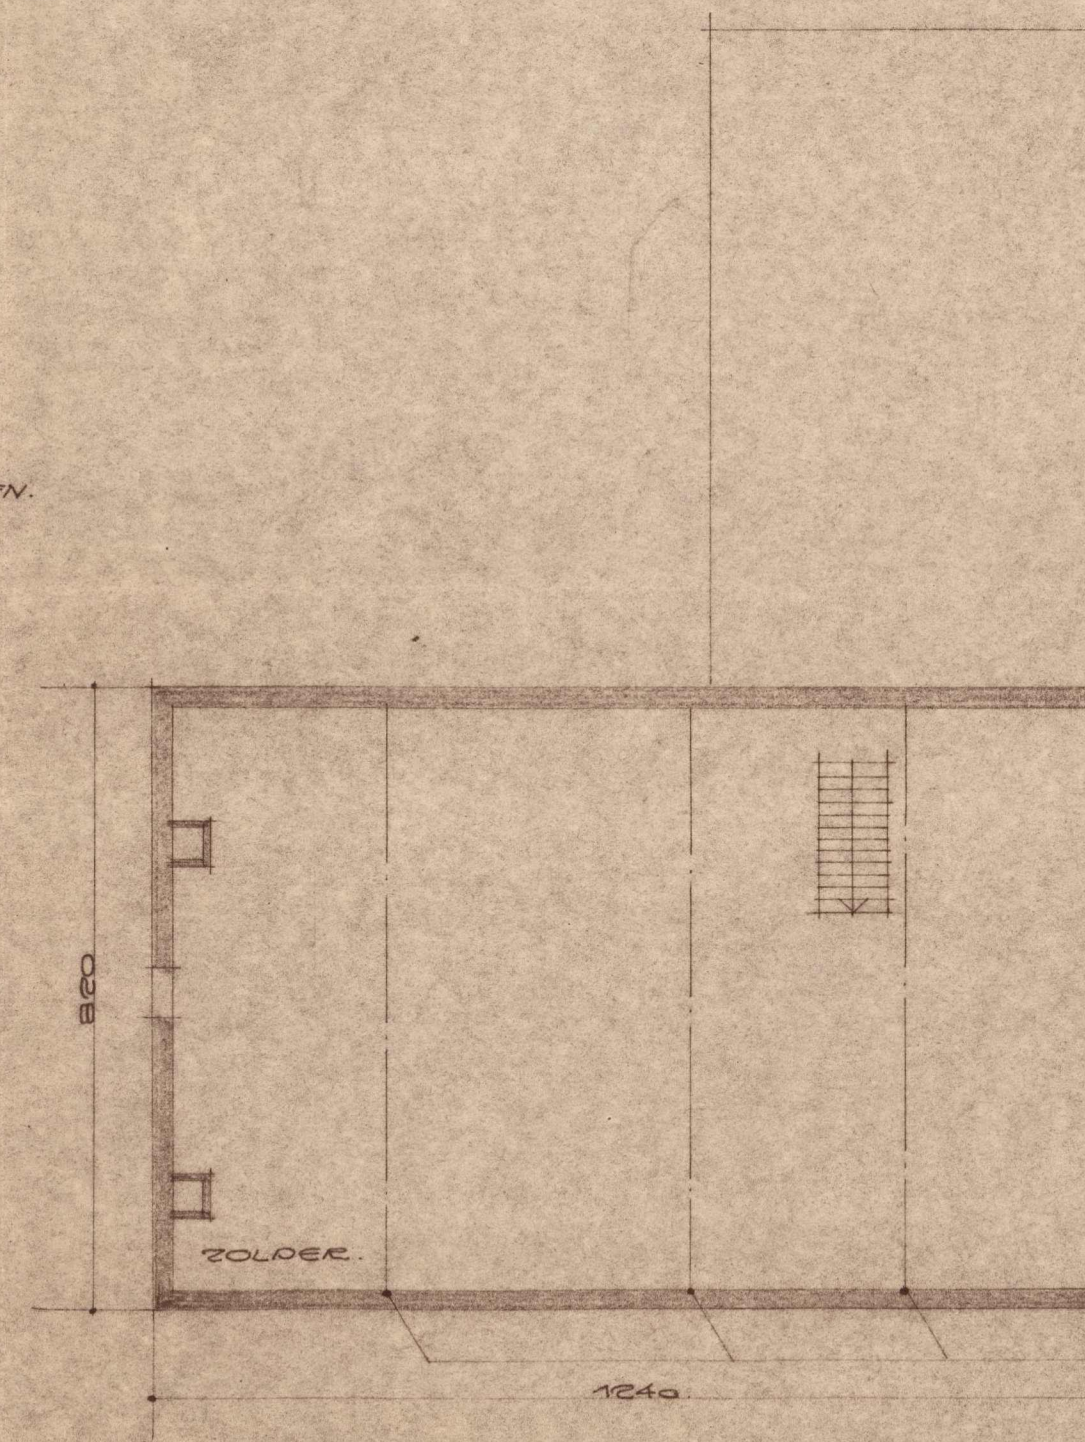

BESTAANDE ZOLDER.

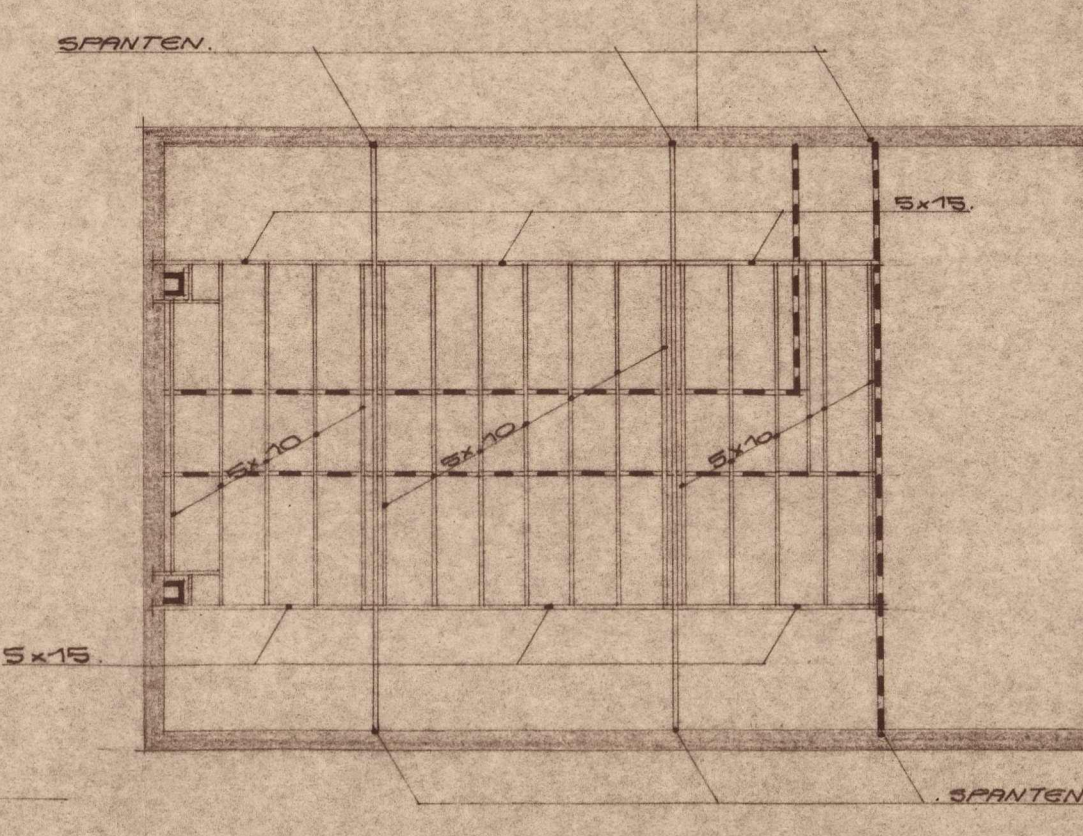

PLAFONDHANGERS.

Behoort bij besluit van Burgemeester
en Wethouders van Nieuw-Ginneken d.d.
20 mei 1960
Mij bekend.

De Secretaris van Nieuw-Ginneken.

[Signature]