Gemeente Breda

Bijlage bij besluit

Z2021-007325-V01

Ven L

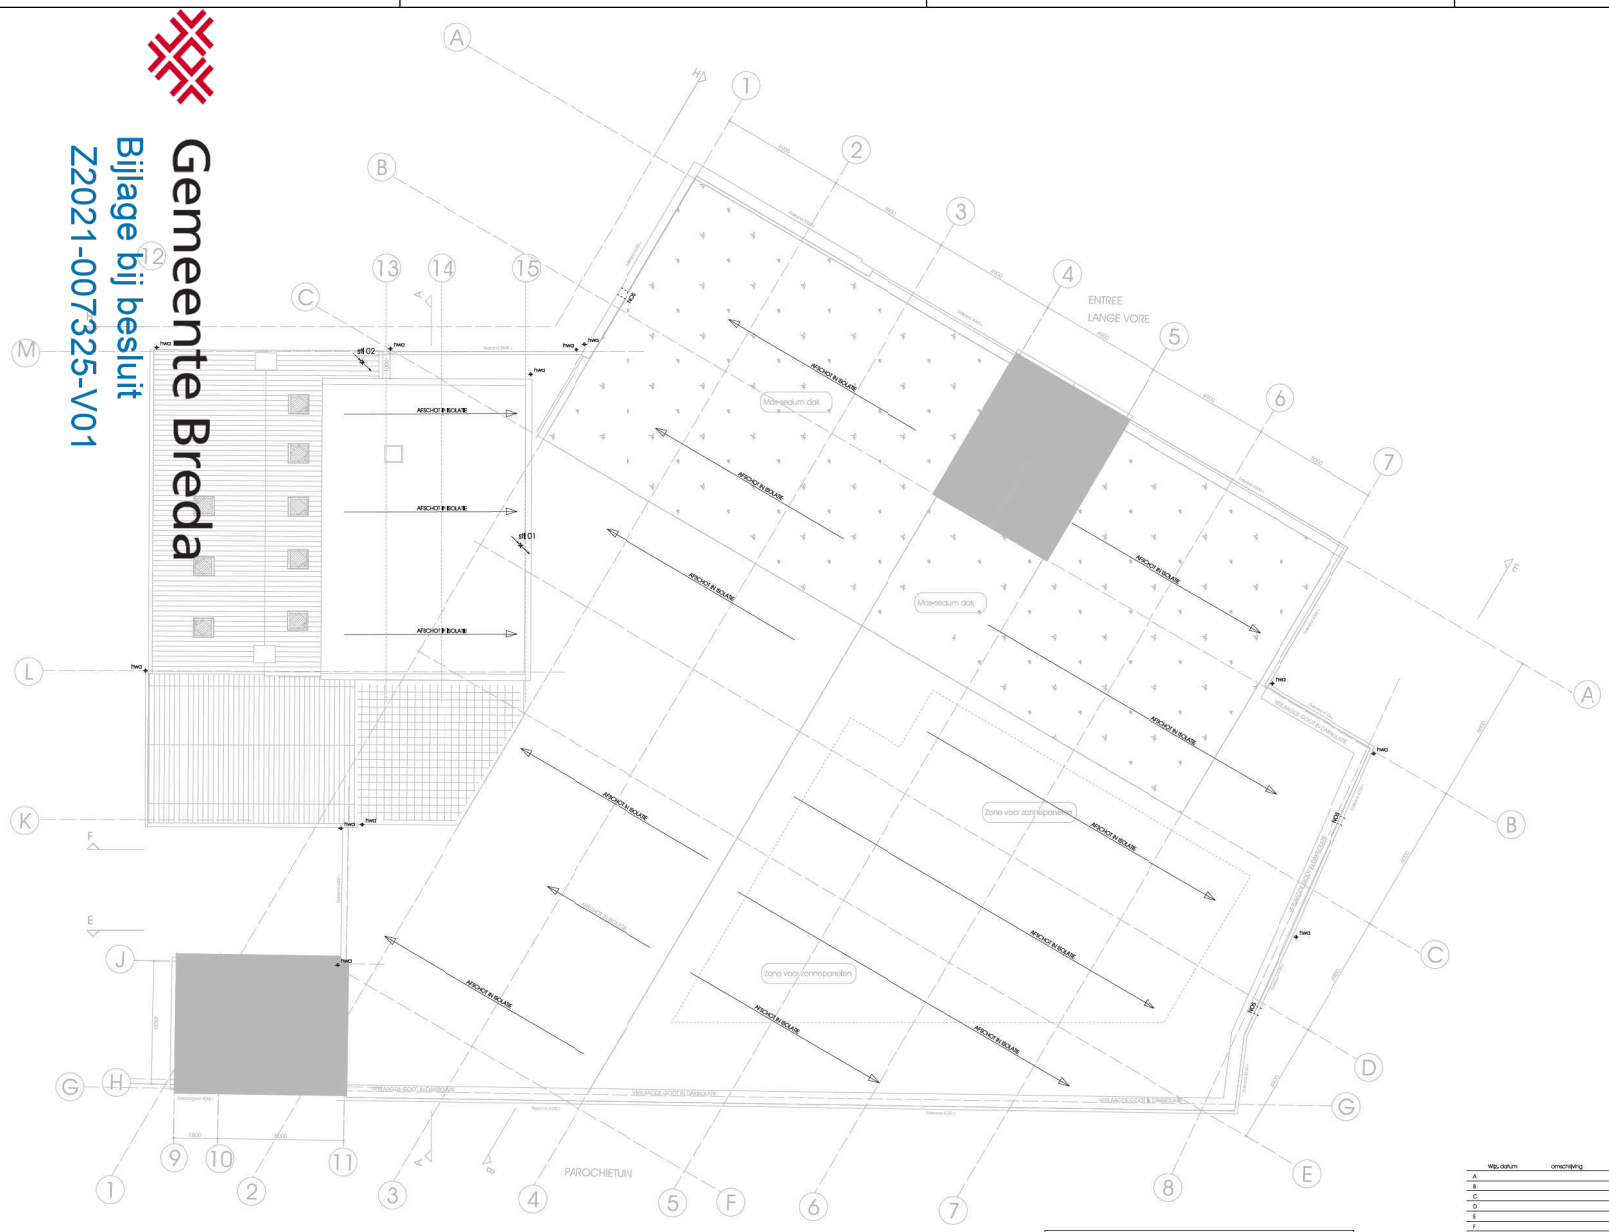

Riolering

twg	hemelwaterafvoer	sf	standleiding
sf	standleiding doorgaand	wf	afvoer waterfall Ø 75 mm
	hemelwaterafvoer	sp	afvoer schoppuitje Ø 75 mm
	vuilwaterafvoer	wm	afvoer wasmachine Ø 75 mm
afschot	afschotrichting	gtsf	afvoer gootsteen Ø 75mm
NOS	Noodoverstort	vw	afvoer vaatwasser Ø 75 mm
		wc	afvoer toilet Ø 110 mm
		uf	afvoer urinoir Ø 75 mm.

- Binnenwaterinstallatie Lucht- en waterdicht conform vuilgoot NEN 3215
- Voorzieningen voor hemelwaterafvoe uitvoeren conform NEN 3215
- Leidingverloop en -diameters zijn ter indicatie. Definitieve leidingverloop en -diameters te bepalen door installateur
- Afvoer schoon- en vuilwater zoveel mogelijk binnen vallopen via de bestaande leidingen.
- In het werk nader te bepalen voor deze aansluitingen.

OMGEVINGS-VERGUNNING

Wijz. datum	omschrijving
A	
B	
C	
D	
E	
F	
G	
H	
I	
J	

Project: VERBOUWING TOT WINKE[redacted] TE BAVEL

Fase: Omgevingsvergunning

Onderdeel: Riolering - Dak

Schaal: 1:100

Teekenaar: MG

Tekeningnummer: B2559

Formaat: 594 x 841 mm (A1)

Blad: 308

Gew. 31-01-2022
22-12-2021

ARCHITECTEN
C5 Architecten BV
Roschdaal 35-37
Postbus 7086, 4800 GB Breda
T(076) 522 05 02
F(076) 5143560
info@C5Arch. www.C5Arch