


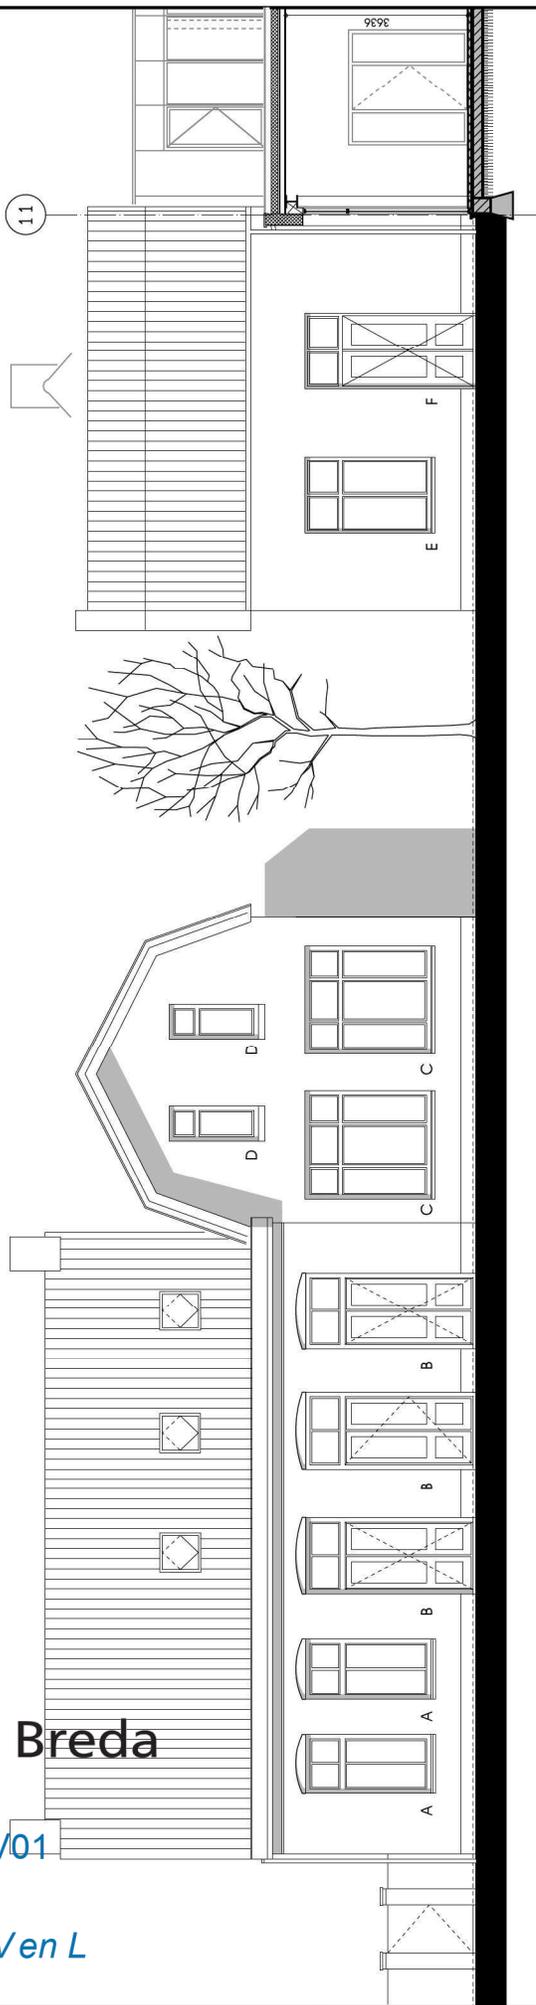

Gemeente Breda

Bijlage bij besluit  
Z2021-007325-V01

Ven L



Voorgevel Kerkstraat 10

Zijgevel Kerkstraat 10

Project:  
VERBOUWING TOT WINKEL  
TE BAVEL

Formaat:  
Omgevingsvergunning

Schaal:  
1:100

Werknummer:  
B25559

Opdracht:  
Kozijnoverzicht Brasserie

Referentie:  
MG

Bladz:  
309



C5 Architecten BV  
Boschstraat 35-37  
Postbus 7086, 4800 GB Breda  
T079 522 05 02  
F079 51 43 640  
info@c5a.nl, www.c5a.nl



Datum:  
Gew. 31-01-2022  
22-12-2021

Formaat: 297 x 420 mm (A1)