


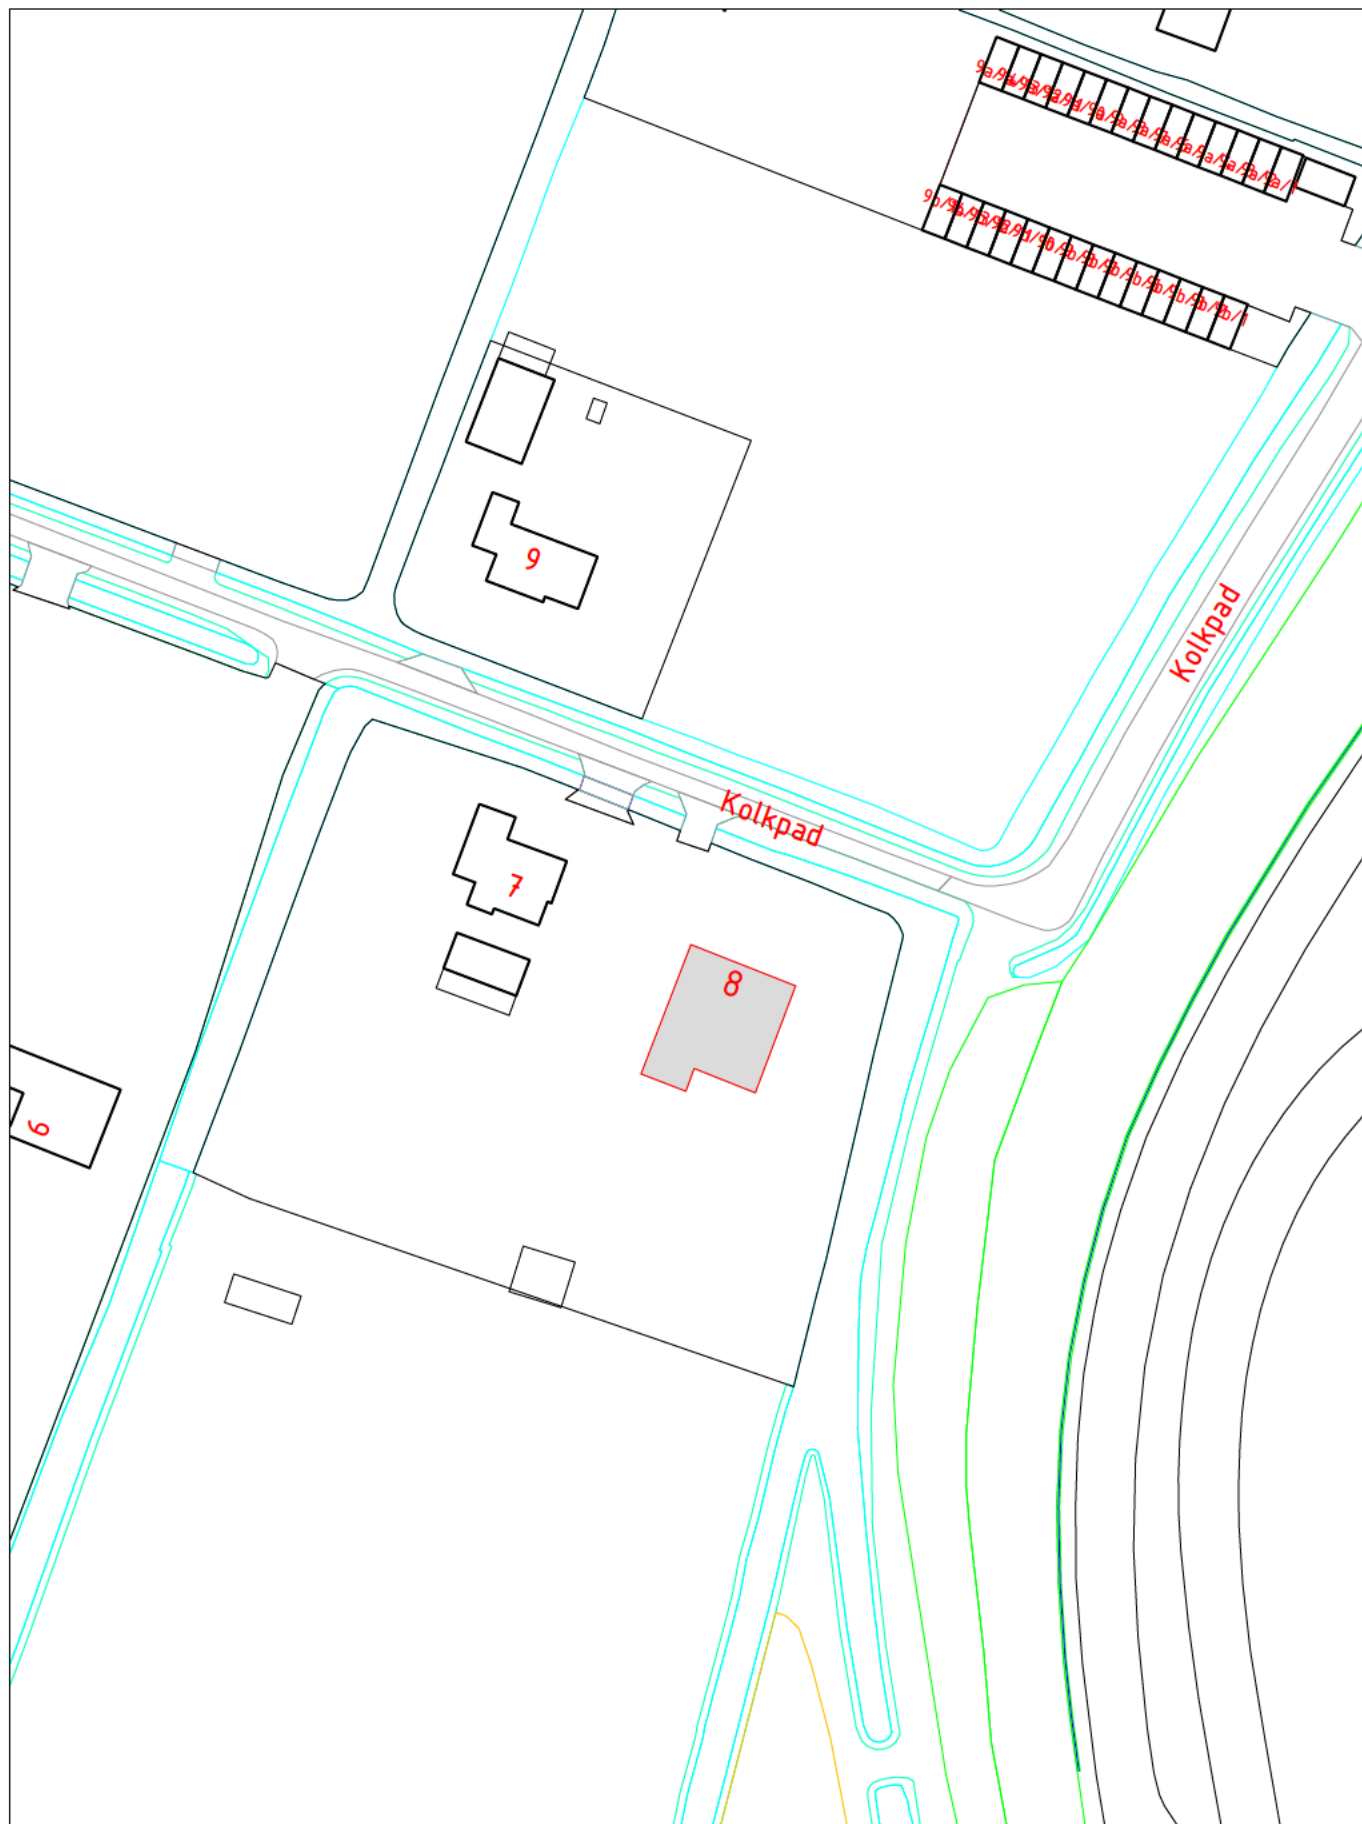

VASTSTELLING HUISNUMMER(S)

STRAATNAAM: Beemster	SCHAAL : 1 : 1000
HUISNUMMER : 8	GETEKEND : XXXXXXXXXX
WOONPLAATS: Zuidoostbeemster	DOC.NUMMER: 1569575
WIJK : Beemster	DOC.DATUM : 19-05-2022
POSTCODE : 1461 GS	

DOMEIN BEDRIJFSVOERING EN DIENSTEN
 BAG/WOZ BEHEER

