



bestaande gevelaanzichten

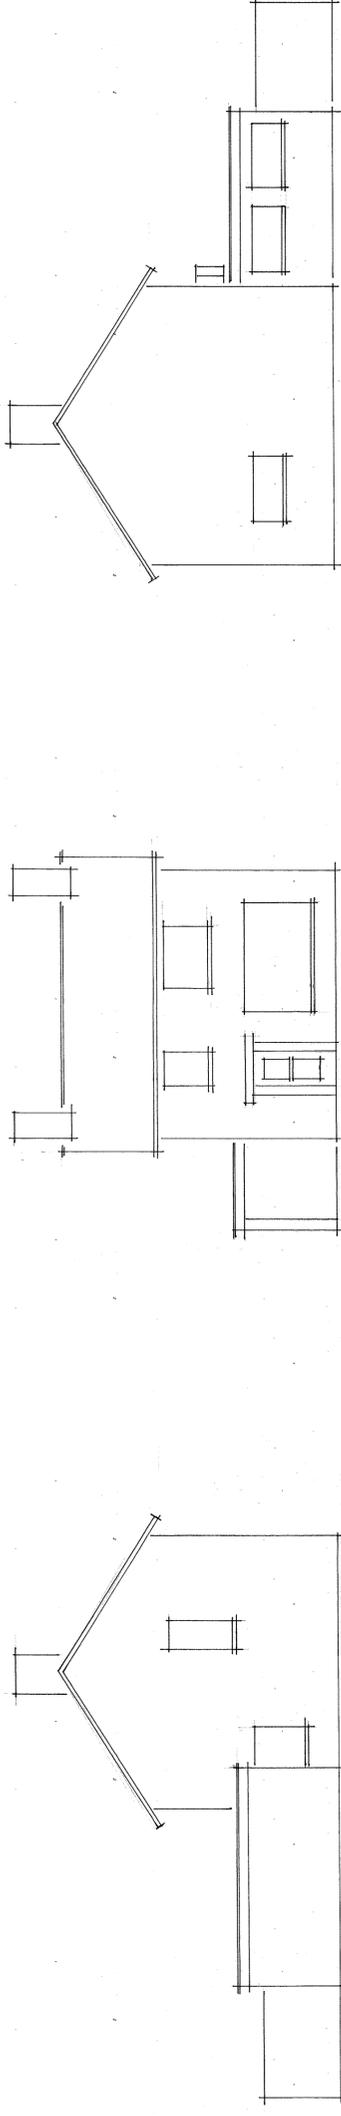

nieuwe gevelaanzichten

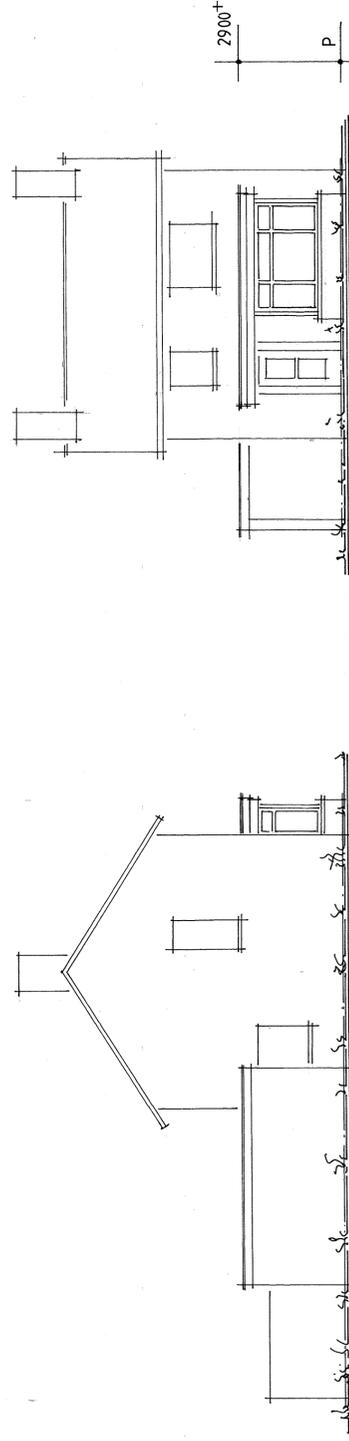

linkerzijgevel

voorgevel

rechterzijgevel

ALLE MATEN IN HET WERK CONTROLEREN

Constructies volgens berekening constructeur
Elektrische installaties volgen tekening electricien

Van toepassing zijn:

- NEN 2580 Oppervlakten en inhoud en gebouwen
- NEN 1087 Ventilatie gebouwen en woongebouwen
- NEN 2778 Vochtwerkingen gebouwen
- NEN 6702 Belastingen en vervormingen

Dakopbouw erker:

- Bitumineuze dakbedekking
- Dakisolatie Rc = 3,50 m2KW
- Dakconstructie volgens berekening constructeur
- Gipsplaten plafond

Kozijnen erker:



- Kunststof kozijn v.z.v. HR++ glas
- Hardsteen raamdorpels

Opgaad metselwerk erker:


- Baksteen als bestaand
- Spouwisolatie Rc = 3,50 m2KW
- Kalkzandstenen
- Stucadoorswerk

situatie

gemeente Deurne
sectie N no 667
schaal 1 : 500

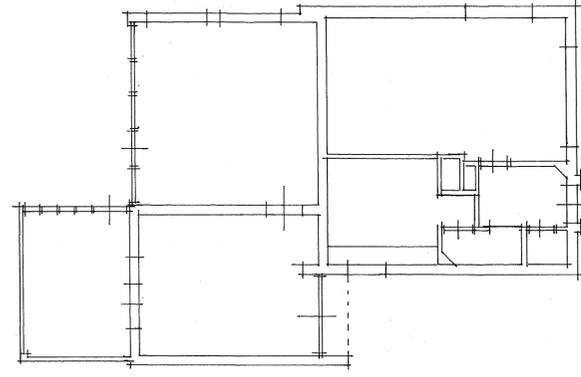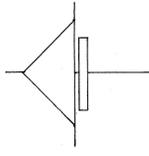


begane grond (bestaand)

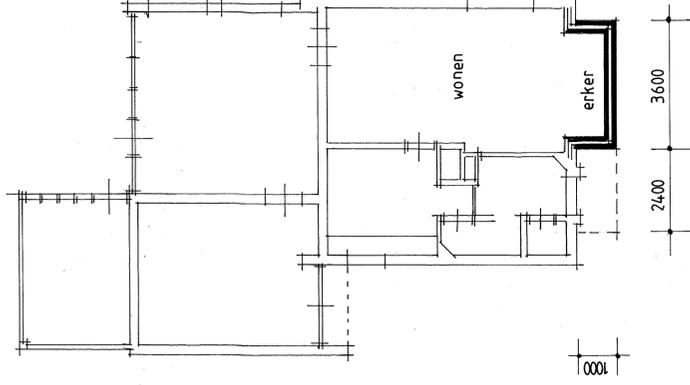

begane grond (nieuw)



dak

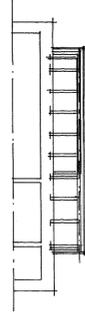


balklaag

stalen ligger en balklaag
vigs. ber. constructeur



fundering

fundering vigs. ber. constructeur

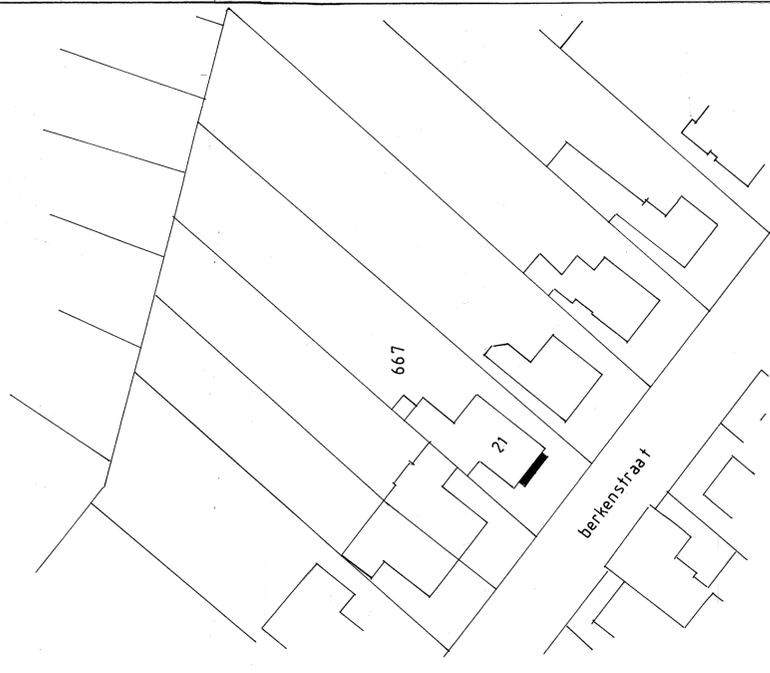

Ontwerp voor het bouwen van een erker v.r.v.

Schaal : 1 : 500 / 100

Datum : Maart 2022

Berkenstraat 21 5753 GJ Deurne