


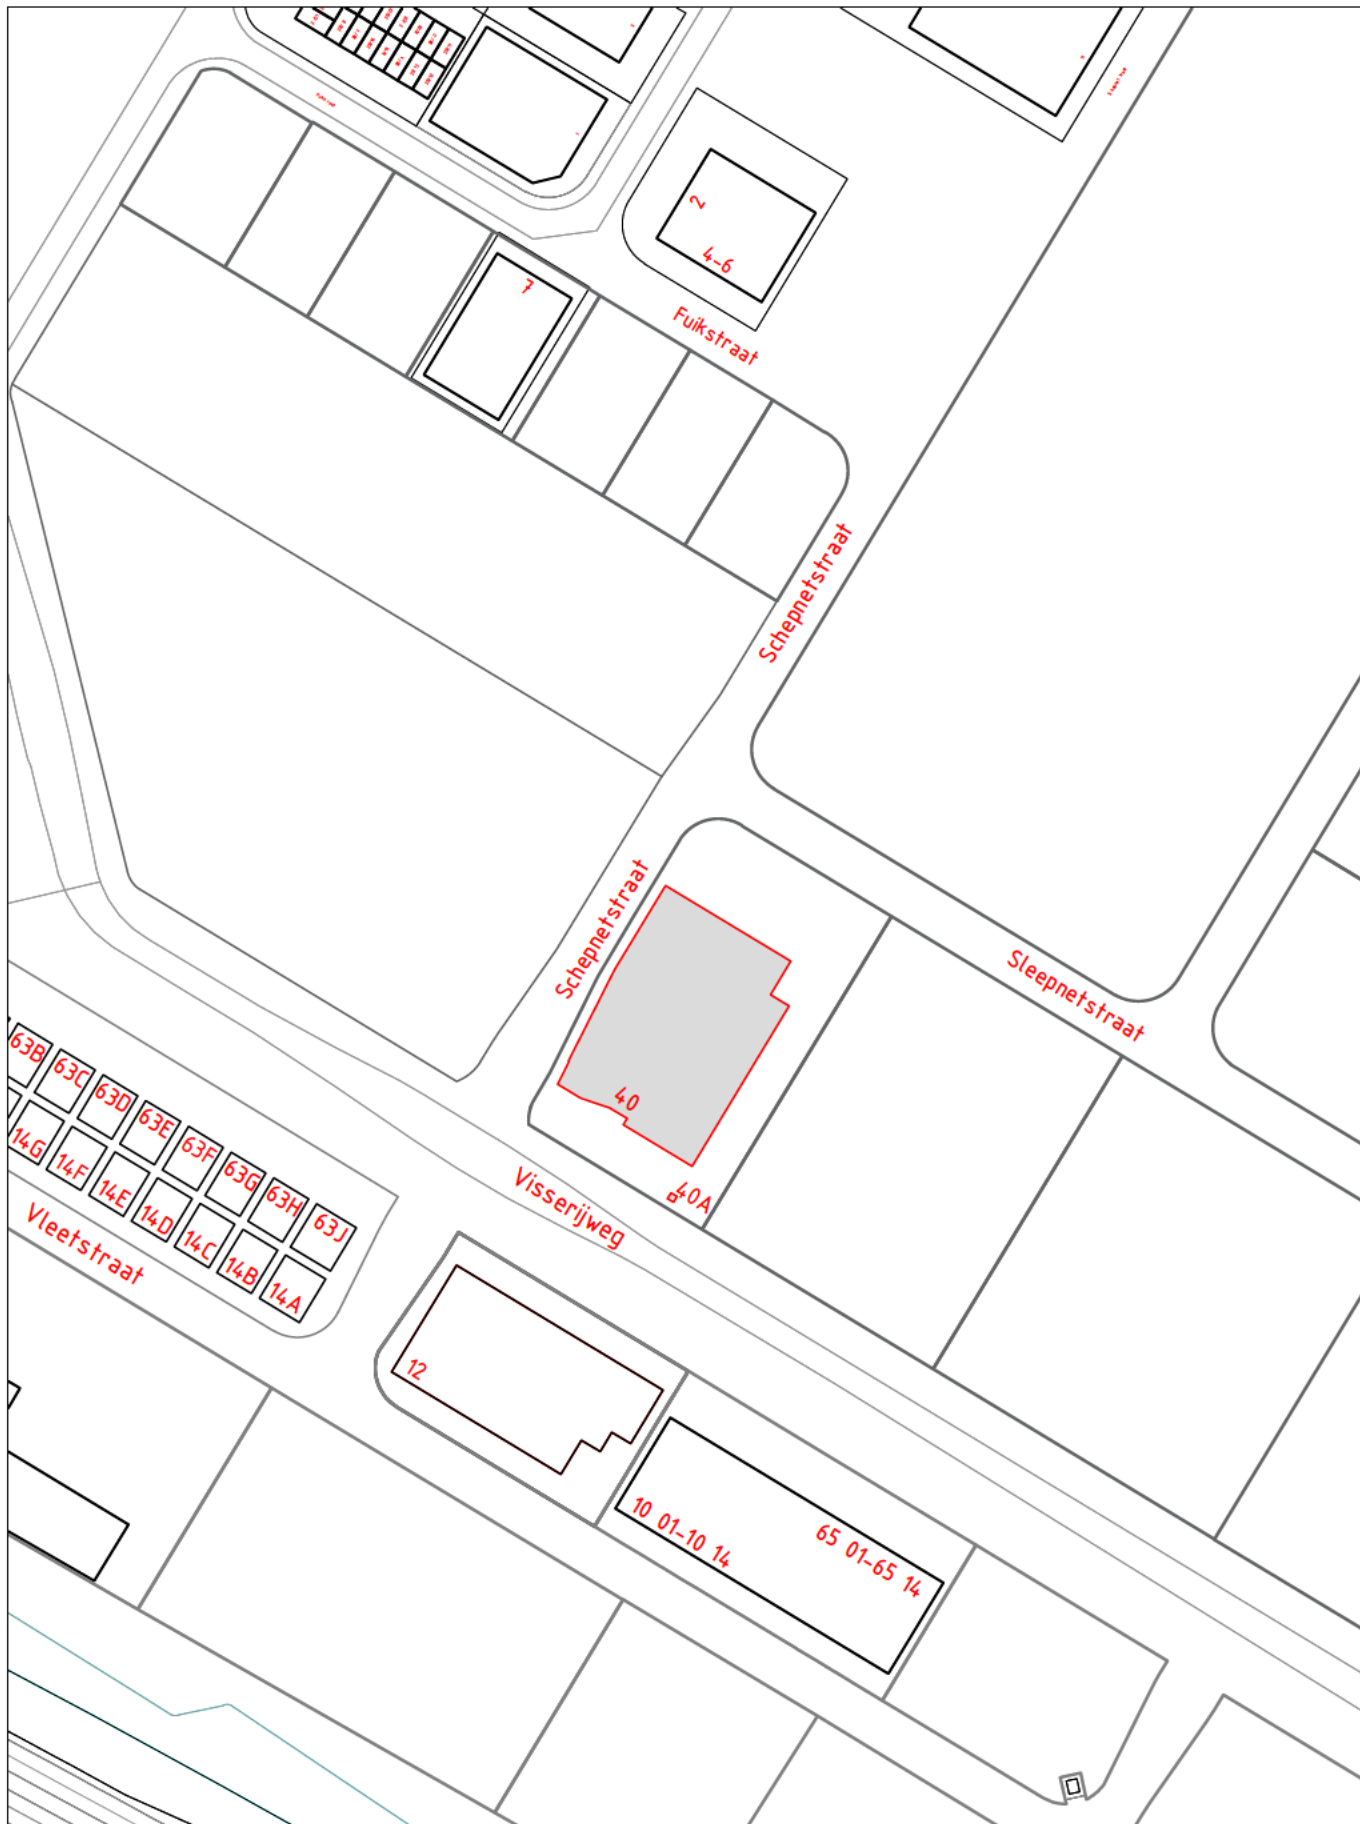

VASTSTELLING HUISNUMMER(S)

STRAATNAAM: Visserijweg	SCHAAL : 1 : 2000
HUISNUMMER : 40 en 40A	GETEKEND : XXXXXXXXXX
WOONPLAATS: Purmerend	DOC.NUMMER: 1561443
WIJK : Purmer-Noord	DOC.DATUM : 19-05-2022
POSTCODE : n.t.b.	

DOMEIN BEDRIJFSVOERING EN DIENSTEN
 BAG/WOZ BEHEER

