


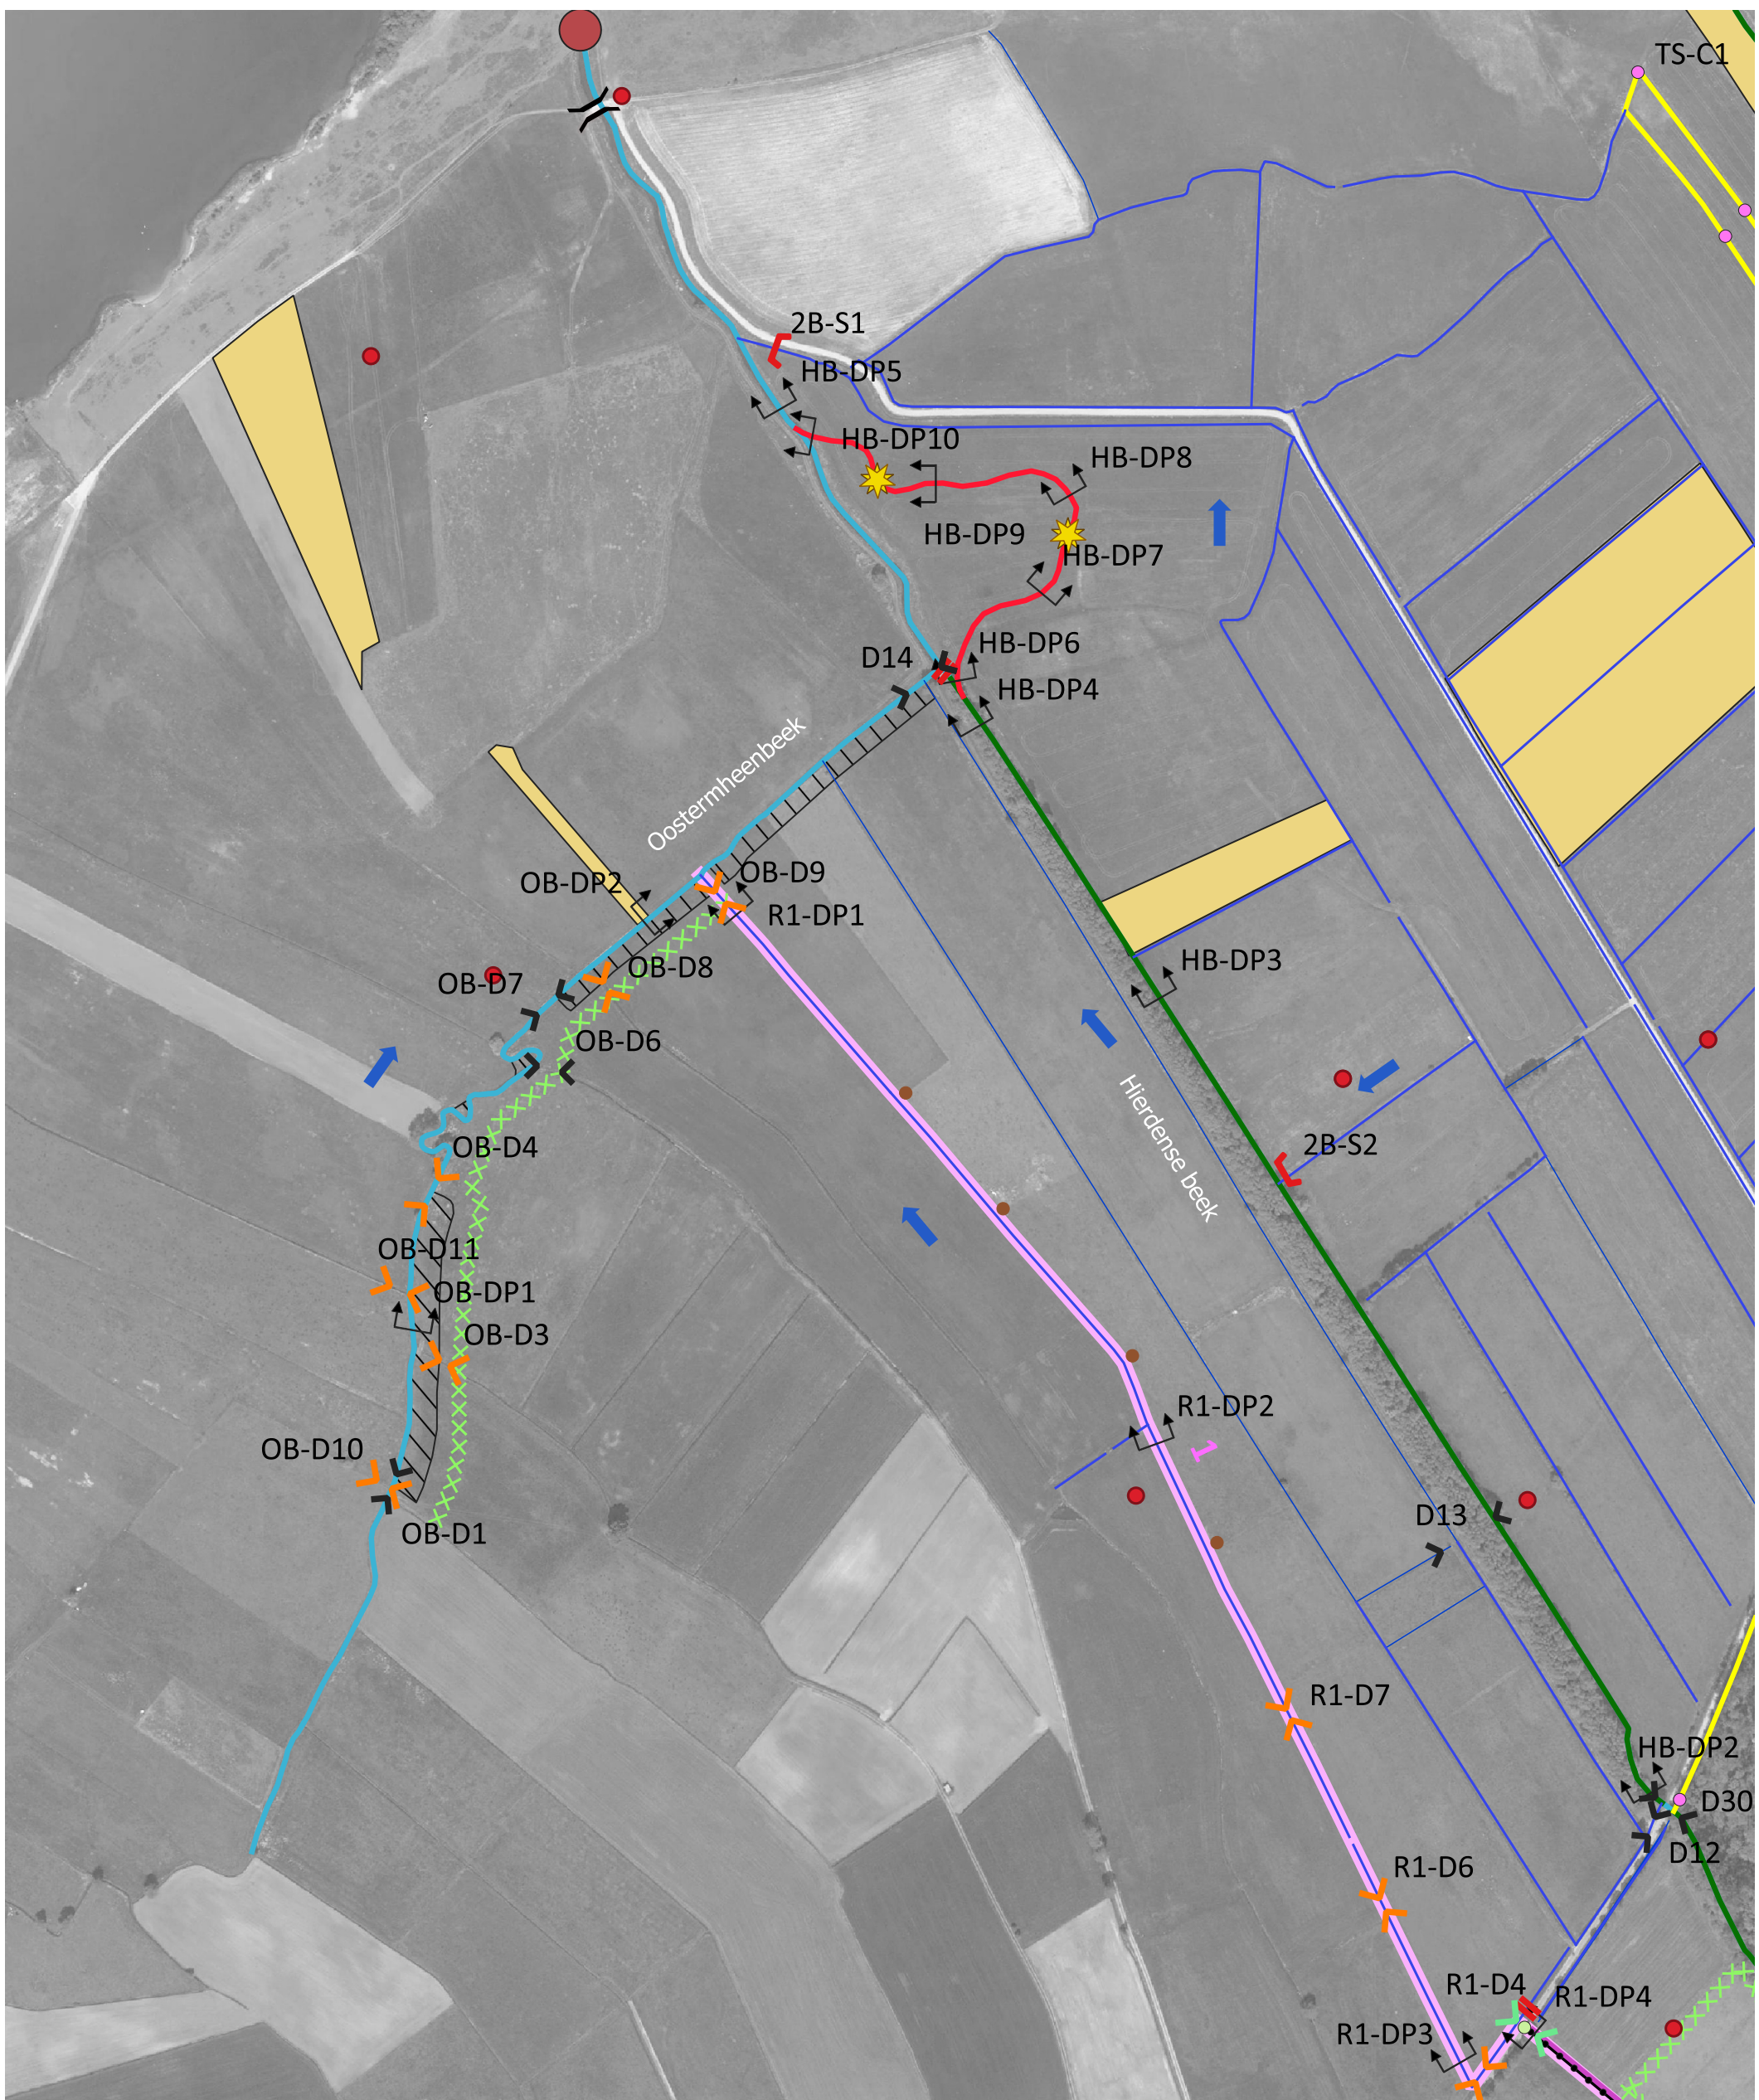

Legenda

Bestaand

Bestaande brug

Bestaande duiker (met codering D-*)

Handhaven bestaande peilbuis

Handhaven beekloop

Handhaven sloot / greppel en laten verlanden

Agrarische percelen van derden

Inrichtingsmaatregelen

Aanbrengen drempel in te verlanden sloot (5m breed, 0,20 m - mv, h.o.h. 100 m)

Aanbrengen hoekpaal (op aanwijs directie)

Aanbrengen verharding

Aanbrengen dood hout, op 35 locaties om de 10 m. (op aanwijs directie)

Aanbrengen dam+duiker (met codering D-*)

Aanbrengen duiker (met codering D-*)

Plaatsen gronddam (4m breed)

Plaatsen stuw/ stuwpeil (mNAP) (met codering)

Aanleggen cascade (met codering TS-C*)

Graven sloot

Dempen sloot

Aanbrengen drempels in te verlanden sloot

Ontgraven verlengde beekloop

Verondiepen beekloop / wegsloot

Inrichting randsloot (met trajectnummer)

Aanbrengen raster

Afgraven oever en plaatselijk terugzetten van de toplaag met dotterbloem

Ontgraven zwaaiikom (exacte locatie op aanwijs van directie)

Overige

Stromingsrichting oppervlaktewatersysteem

Dwarsprofielen (met codering R*-DP*)

Project
Bloemrijk Bloemkampen

Onderwerp
Inzoomkaart

Datum
22-02-2022

Versie
Bestek def

Kaartnummer
1-1

Schaal
1:4.000

Kaartondergrond
BGT/PDOK

Formaat
A3, liggend

Opdrachtgever
Natuurmonumenten

Getekend door
M. (Menno) Holleboom

Projectnummer
21-207

Zuiderzeelaan 53
8017 JV ZWOLLE

T 038-4236464
I www.ecogroen.nl

advies & ingenieursbureau