


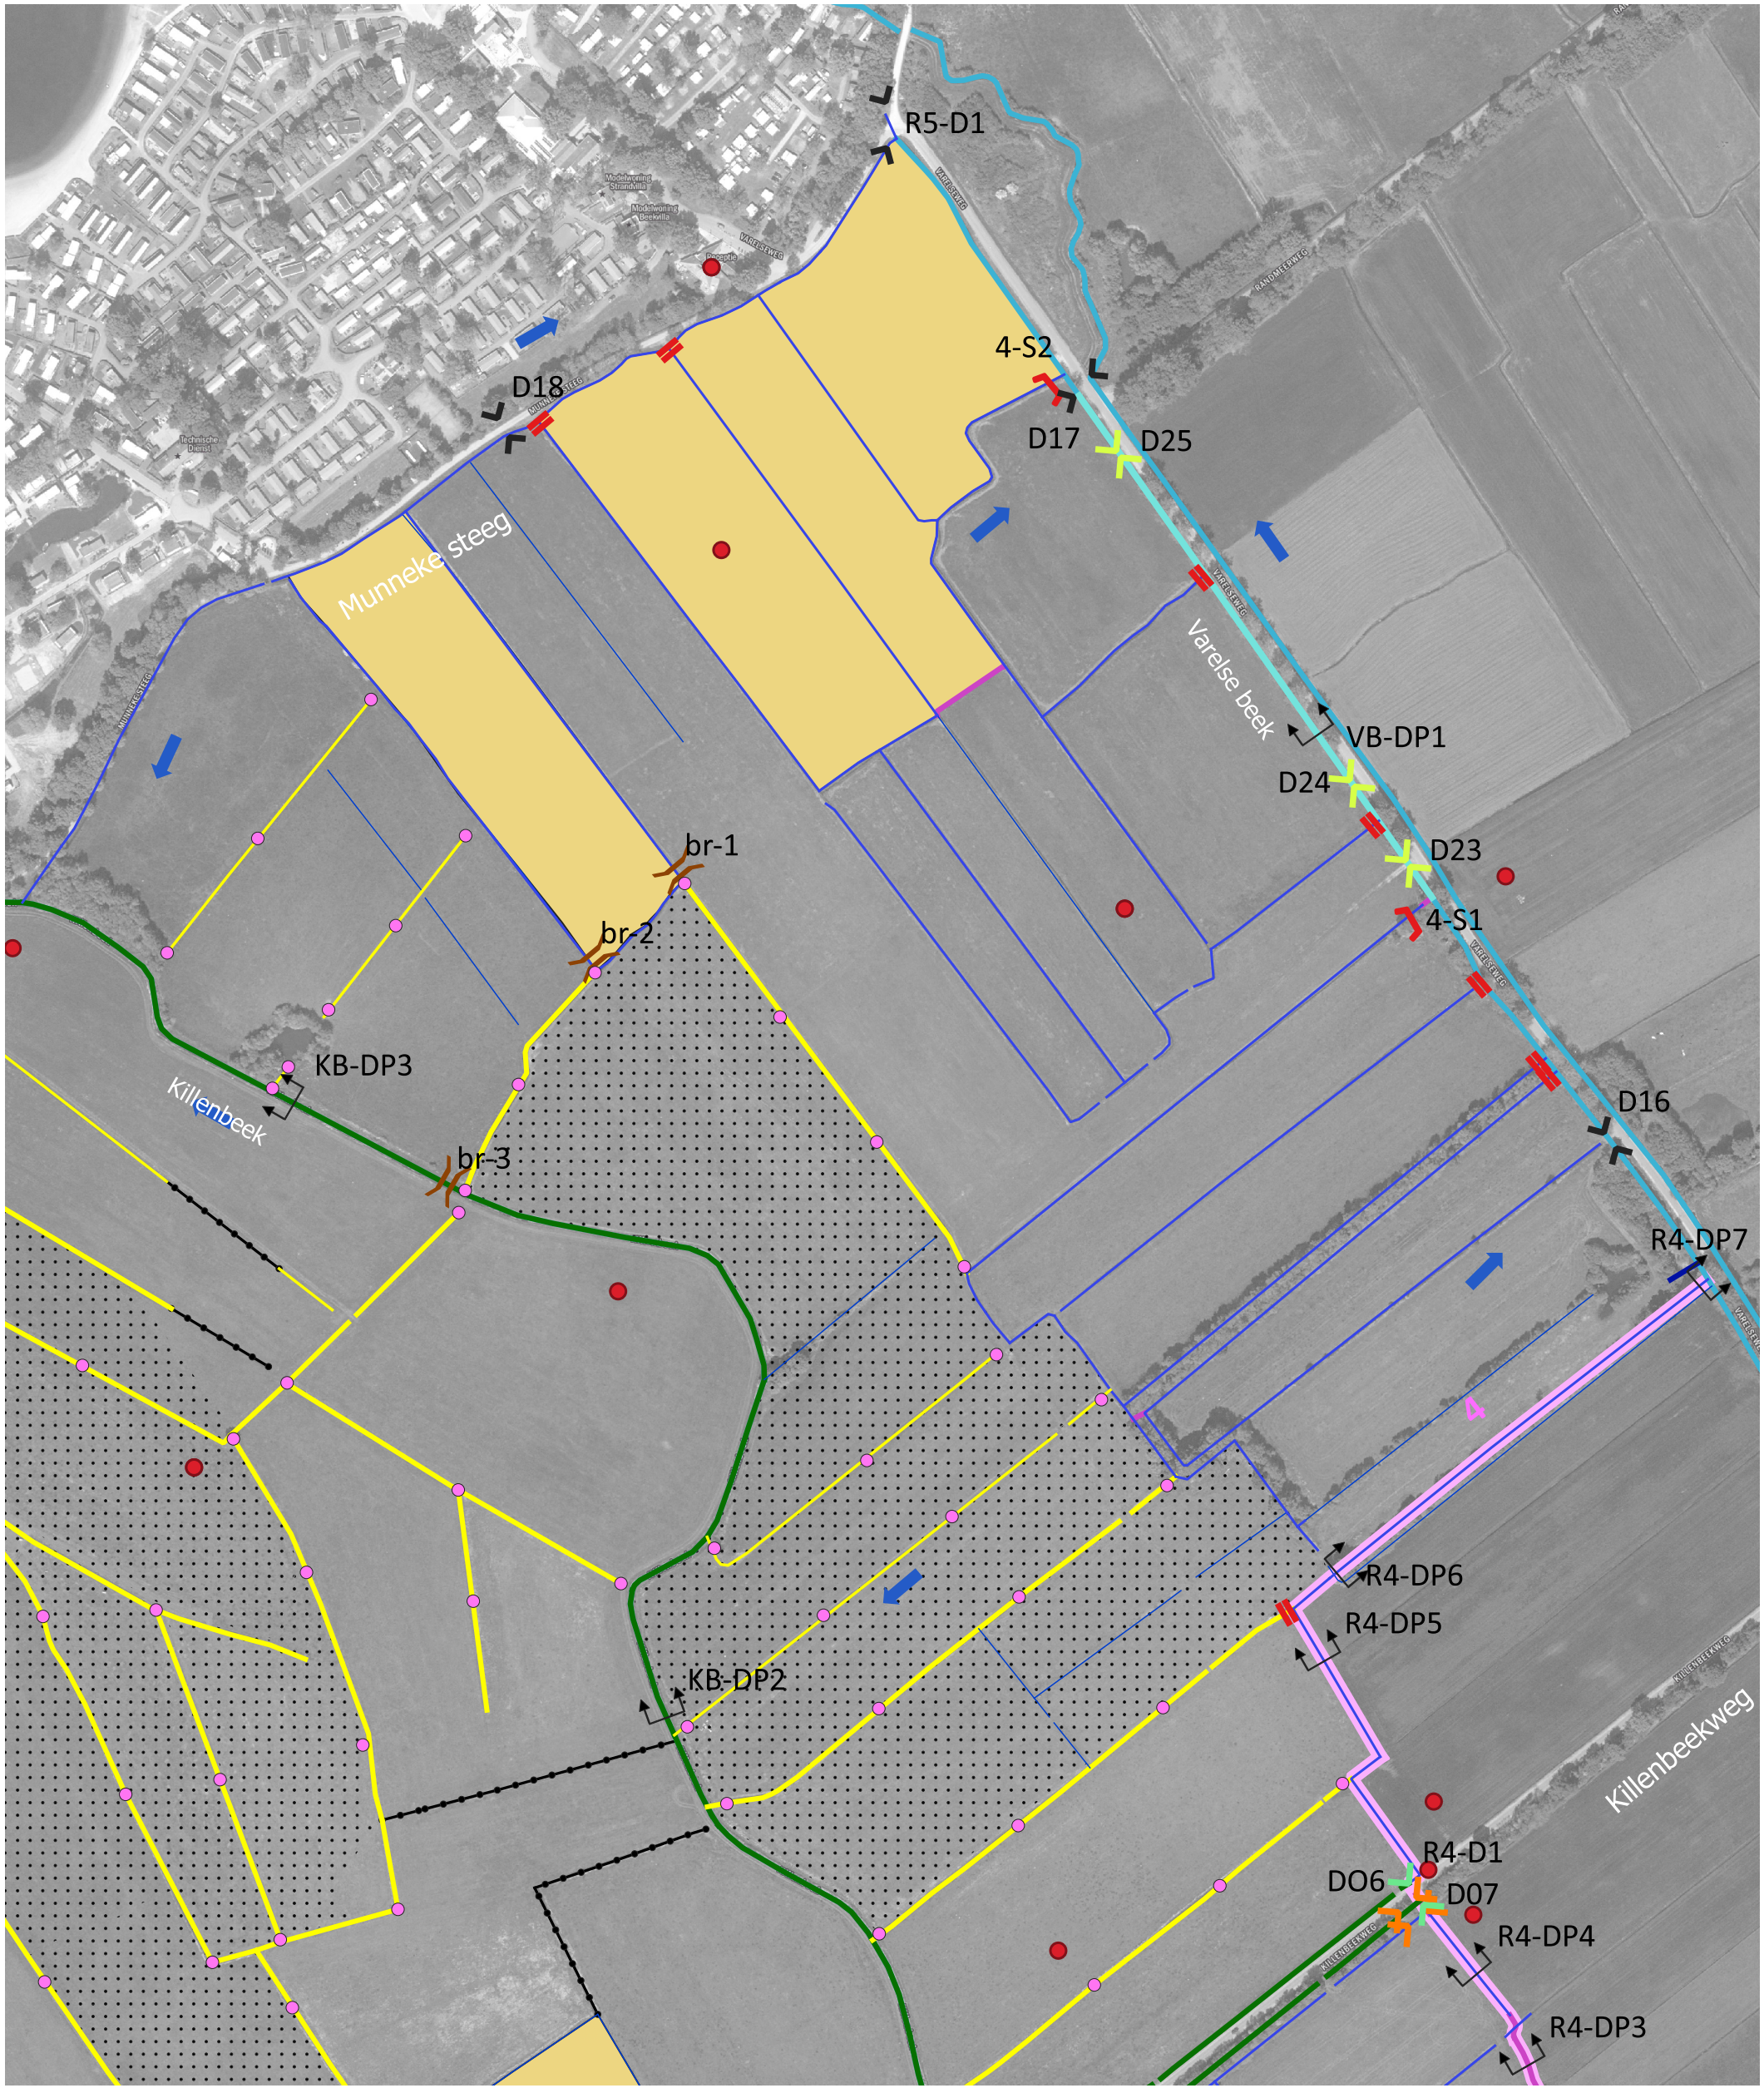

Legenda

- Bestaande duiker (met codering D-*)
- Handhaven bestaande peilbuis
- Handhaven beekloop
- Handhaven sloot / greppel en laten verlanden
- Agrarische percelen van derden
- Inrichtingsmaatregelen**
Aanbrengen drempel in te verlanden sloot (5m breed, 0,20 m - mv, h.o.h. 100 m)
- Aanbrengen dam + duiker (met codering D-*)
- Aanbrengen duiker (met codering D-*)
- Verleggen duiker (met codering D-*)
- Plaatsen gronddam (4m breed)
- Plaatsen stuw (met codering *B-S*)
- Dempen sloot
- Graven sloot
- Aanbrengen drempels in te verlanden sloot
- Verondiepen beekloop / wegsloot (langs Killenbeekweg 30 cm onder maaiveld weiland verondiepen)
- Verbreden beekloop
- Inrichting randsloot (met trajectnummer)
- Aanbrengen kade t.b.v. beheerpad
- Afgraven toplaag 0,05 - 0,30 m
- Plaatsen brug type II - voetgangersbrug (met codering TS-B1), zie detailtekening 7-5
- Overige**
Stromingsrichting oppervlaktewatersysteem
- Dwarsprofielen (met codering R*-DP*)

Project

Bloemrijk Bloemkampen

Onderwerp

Inzoomkaart

Datum

17-11-2021

Schaal

1:3.500

Opdrachtgever

Natuurmonumenten

Versie

Bestek def

Kaartondergrond

BGT/PDOK

Getekend door

M. (Menno) Holleboom

Kaartnummer

1-6

Formaat

A3, liggend

Projectnummer

21-207

Zuiderzeelaan 53
8017 JV ZWOLLE

T 038-4236464
I www.ecogroen.nl

advies & ingenieursbureau