


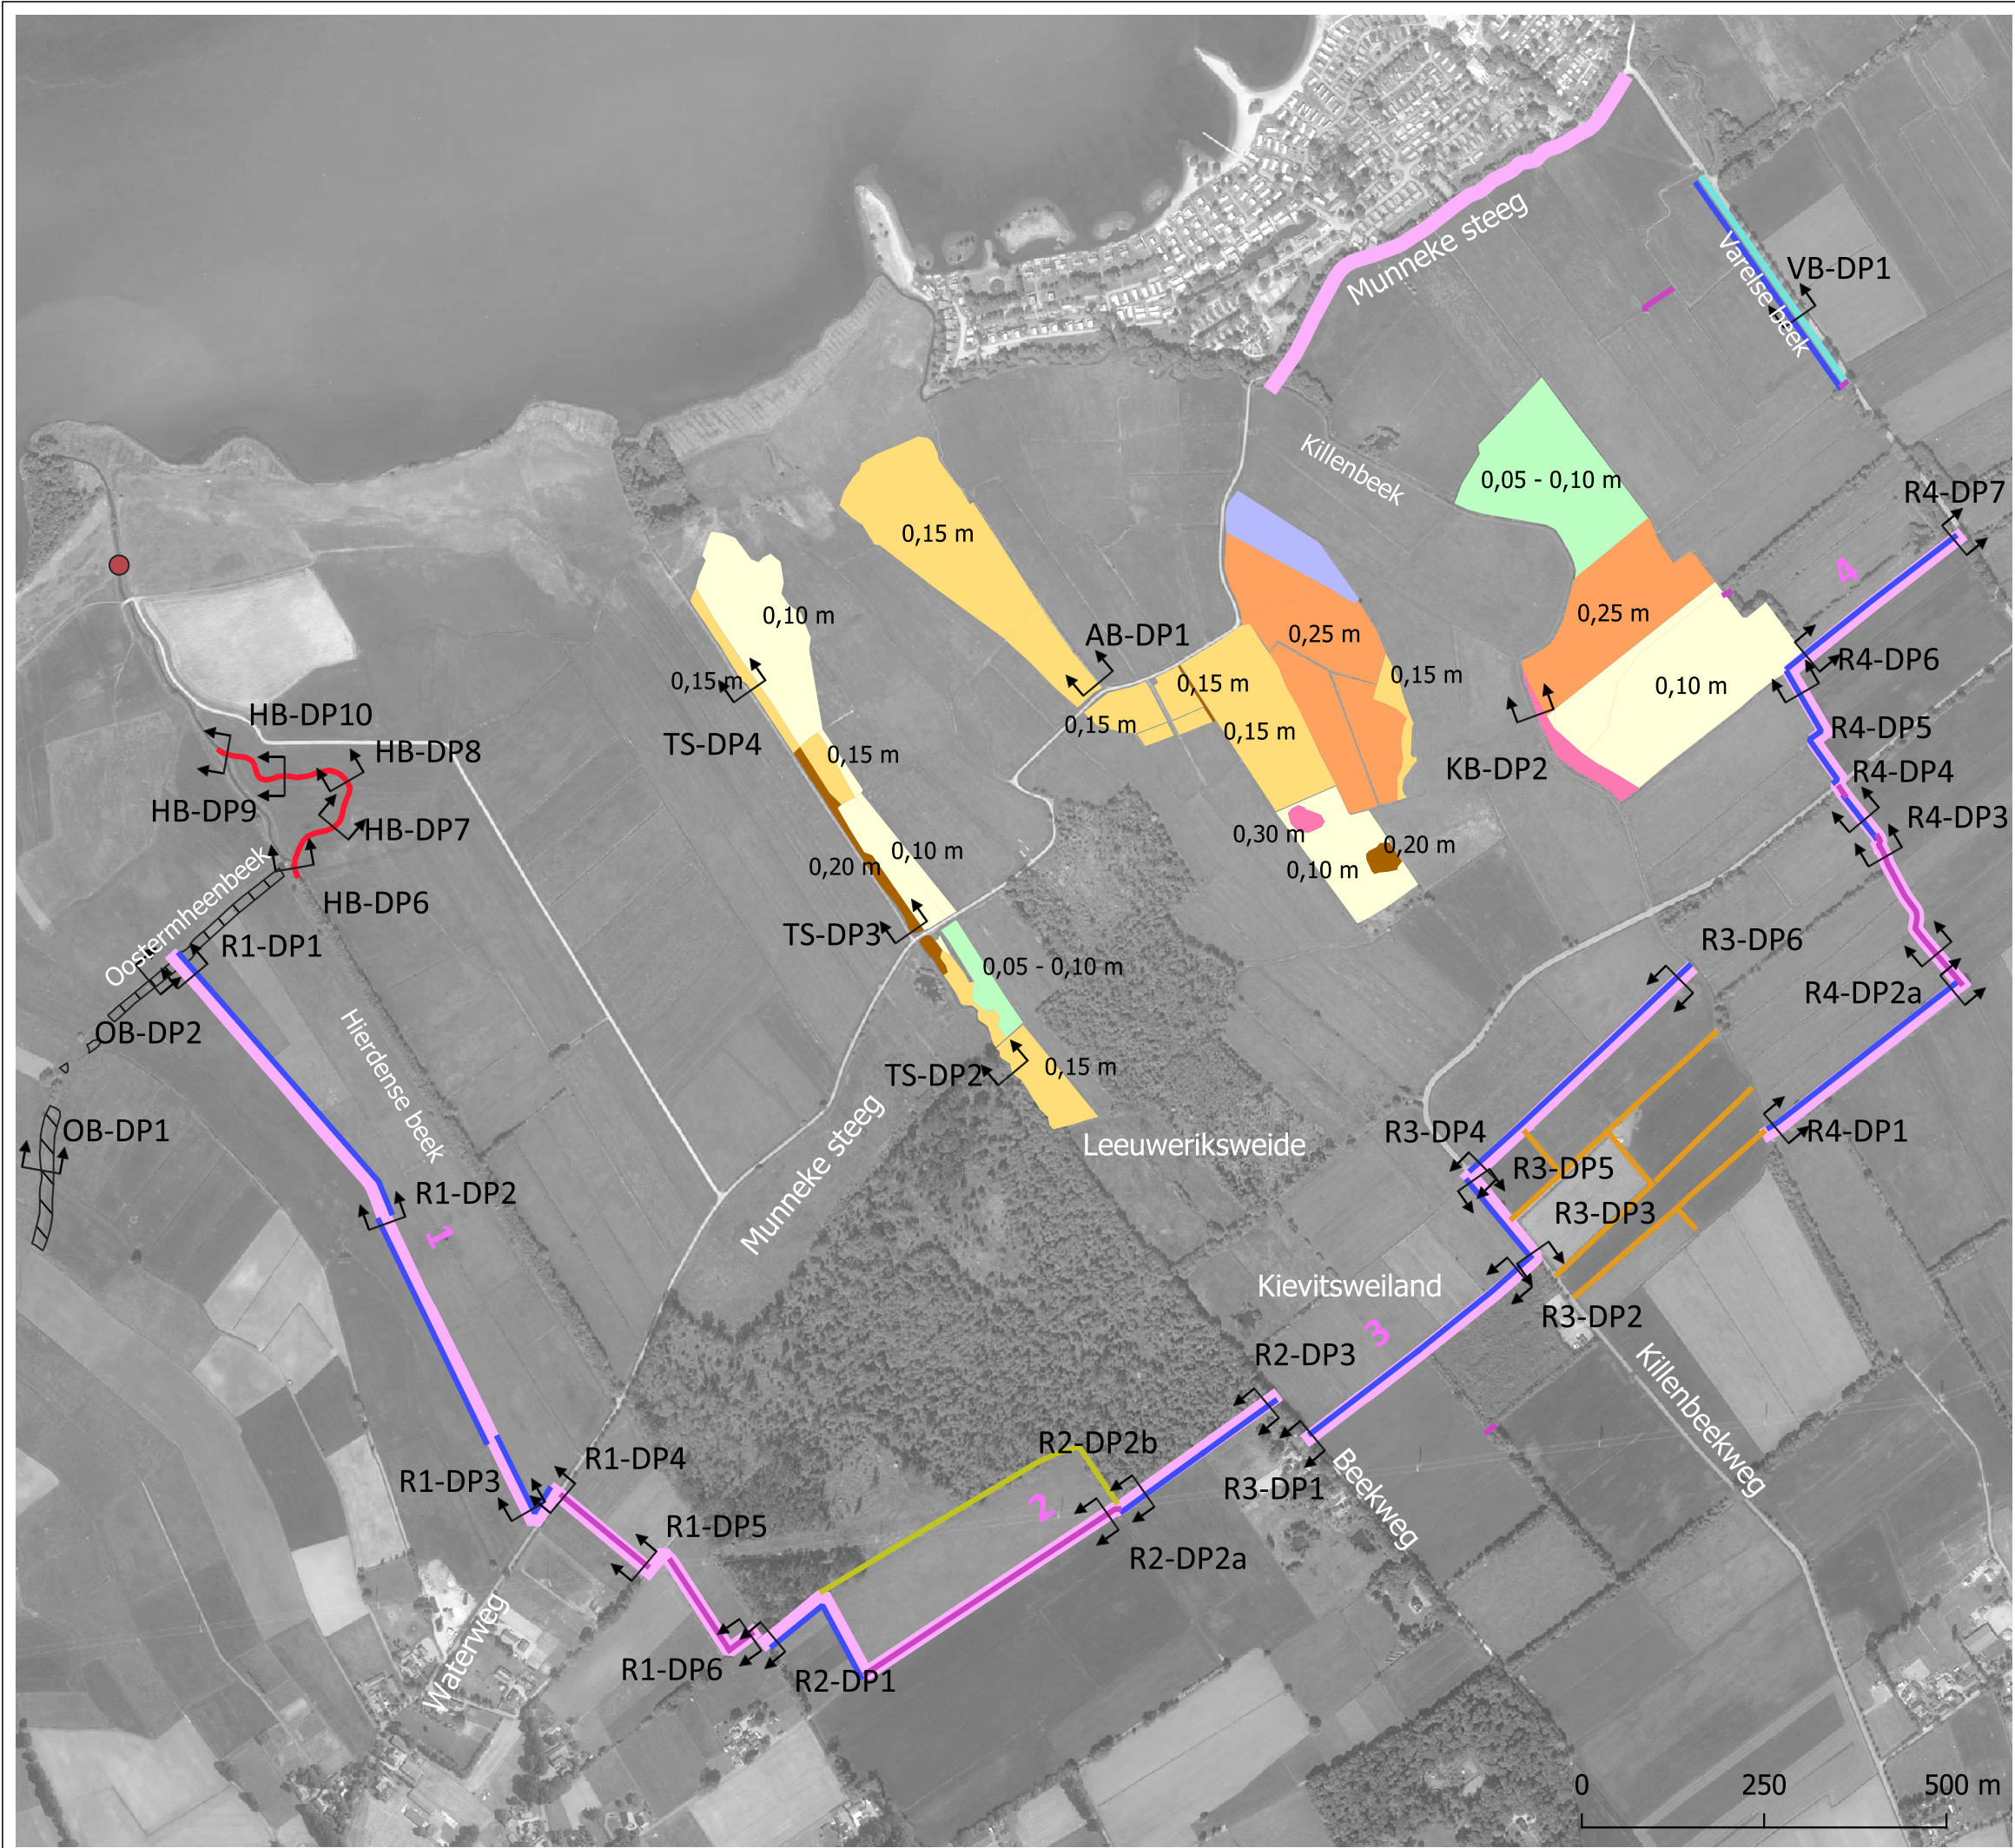

Project

Bloemrijk Bloemkampen

Onderwerp

Ontgravingskaart

Legenda

Verbreiden sloot (1 m bodembreedte)

Graven sloot

Inrichting randsloot (met trajectnummer)

Verdiepen sloot (door derden)

Ontgraven verlengde beekloop Hierdense beek

Zijde verbreiden sloot

Ontgraven grondwal

Afgraven zode 0,05 - 0,10 m

Afgraven 0,10 m

Afgraven 0,15 m

Afgraven 0,20 m

Afgraven 0,25 m

Afgraven 0,30 m

Afgraven talud

Afgraven oever en plaatselijk terugzetten van de toplaag met dotterbloem

Ontgraven zwaaiikom (exacte locatie op aanwijs van directie)

Dwarsprofielen (met codering R*-DP*)

Datum	Schaal	Opdrachtgever
22-02-2022	1:9.000	Natuurmonumenten
Versie	Kaartondergrond	Getekend door
Bestek def	BGT/PDOK	M. (Menno) Holleboom
Kaartnummer	Formaat	Projectnummer
3	A3, liggend	21-207