


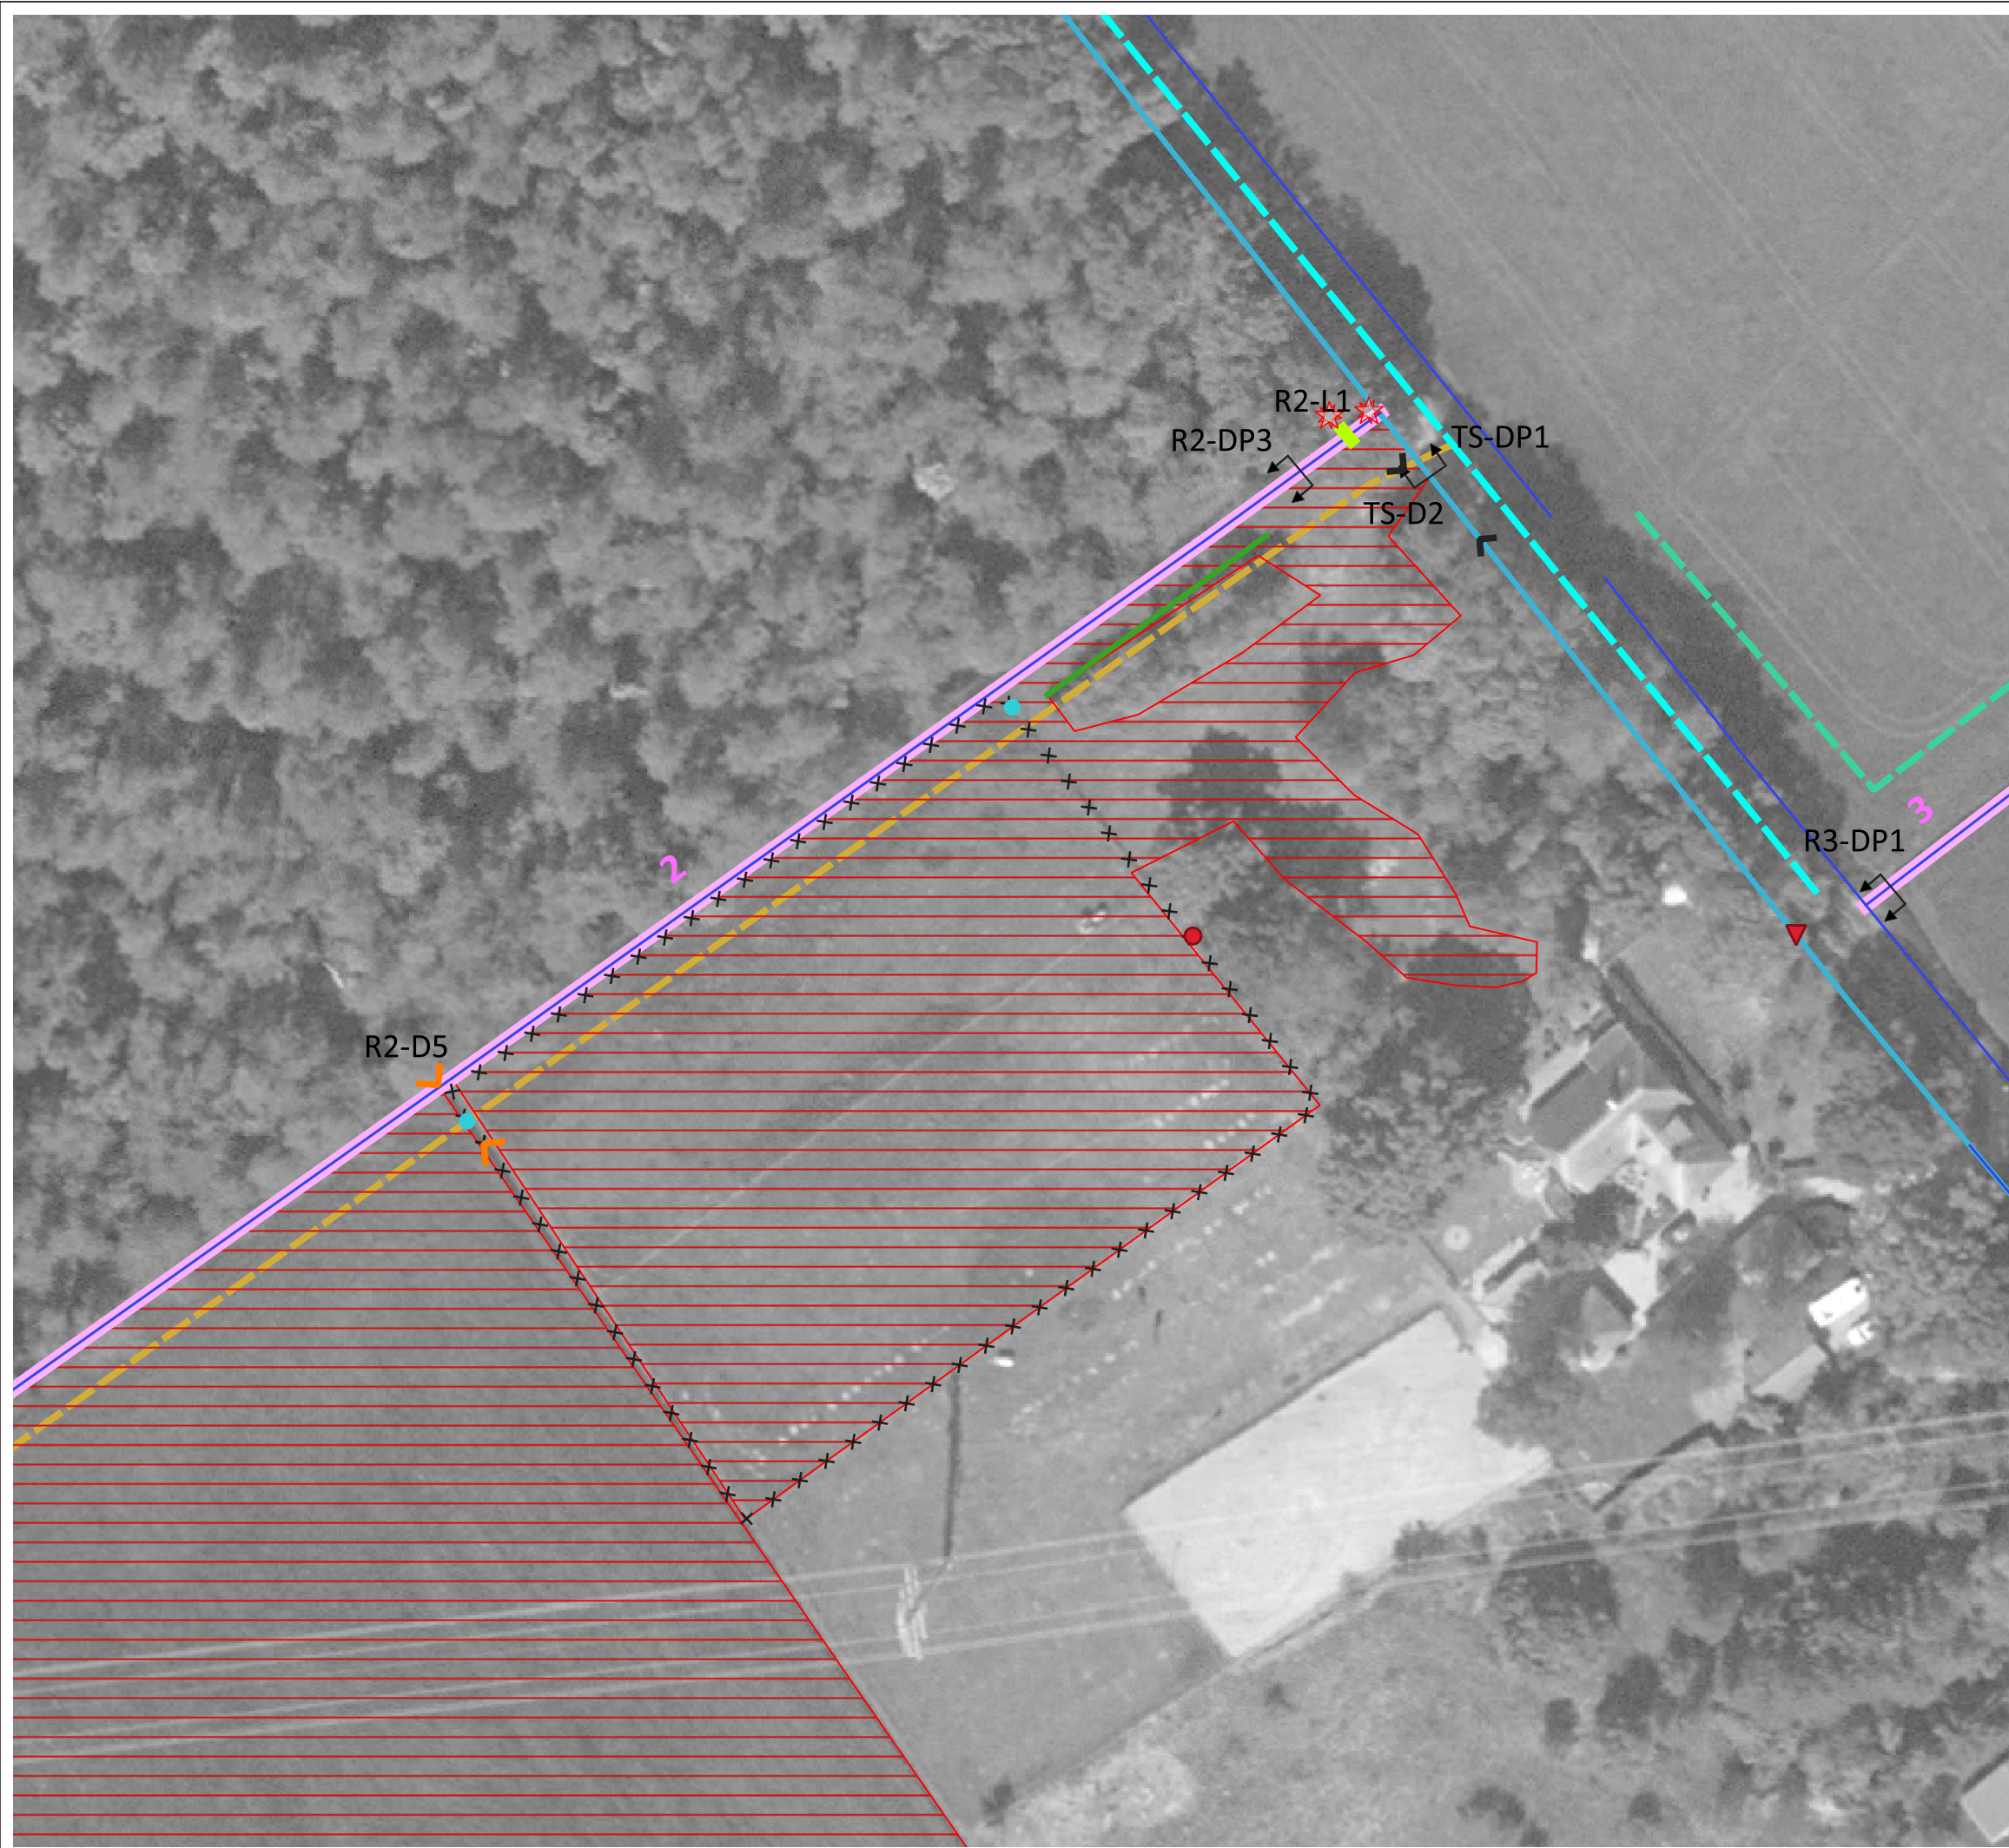

Project
Bloemrijk Bloemkampen

Onderwerp
Detail perceel Beekweg

Legenda

Bestaand hekwerk

Bestaande duiker (met codering D-*)

Handhaven bestaande peilbuis

Handhaven meetpunt oppervlaktewaterstand

Handhaven sloot / greppel

Handhaven beekloop

Inrichtingsmaatregelen

Verwijderen boom

Aanbrengen dam + duiker (met codering D-*)

Plaatsen overstroombare drempel (met codering R*-L*)

Inrichting randsloot (met trajectnummer)

Verwijderen bos

Verwijderen en aanbrengen raster

Nieuw beheerpad, aanbrengen betongranulaat (4 m)

Ophogen bestaand beheerpad, aanbrengen betongranulaat (4 m)

Nieuwe onderhoudsstrook

Ophogen maaiveld

Dwarsprofielen (met codering R*-DP*)

Datum 18-02-2022	Schaal 1:700	Opdrachtgever Natuurmonumenten
Versie Bestek def	Kaartondergrond BGT/PDOK	Getekend door M. (Menno) Holleboom
Kaartnummer 7-1	Formaat A3, liggend	Projectnummer 21-207

Zuiderzeelaan 53
8017 JV ZWOLLE

T 038-4236464
I www.ecogroen.nl

ecogroen

advies & ingenieursbureau