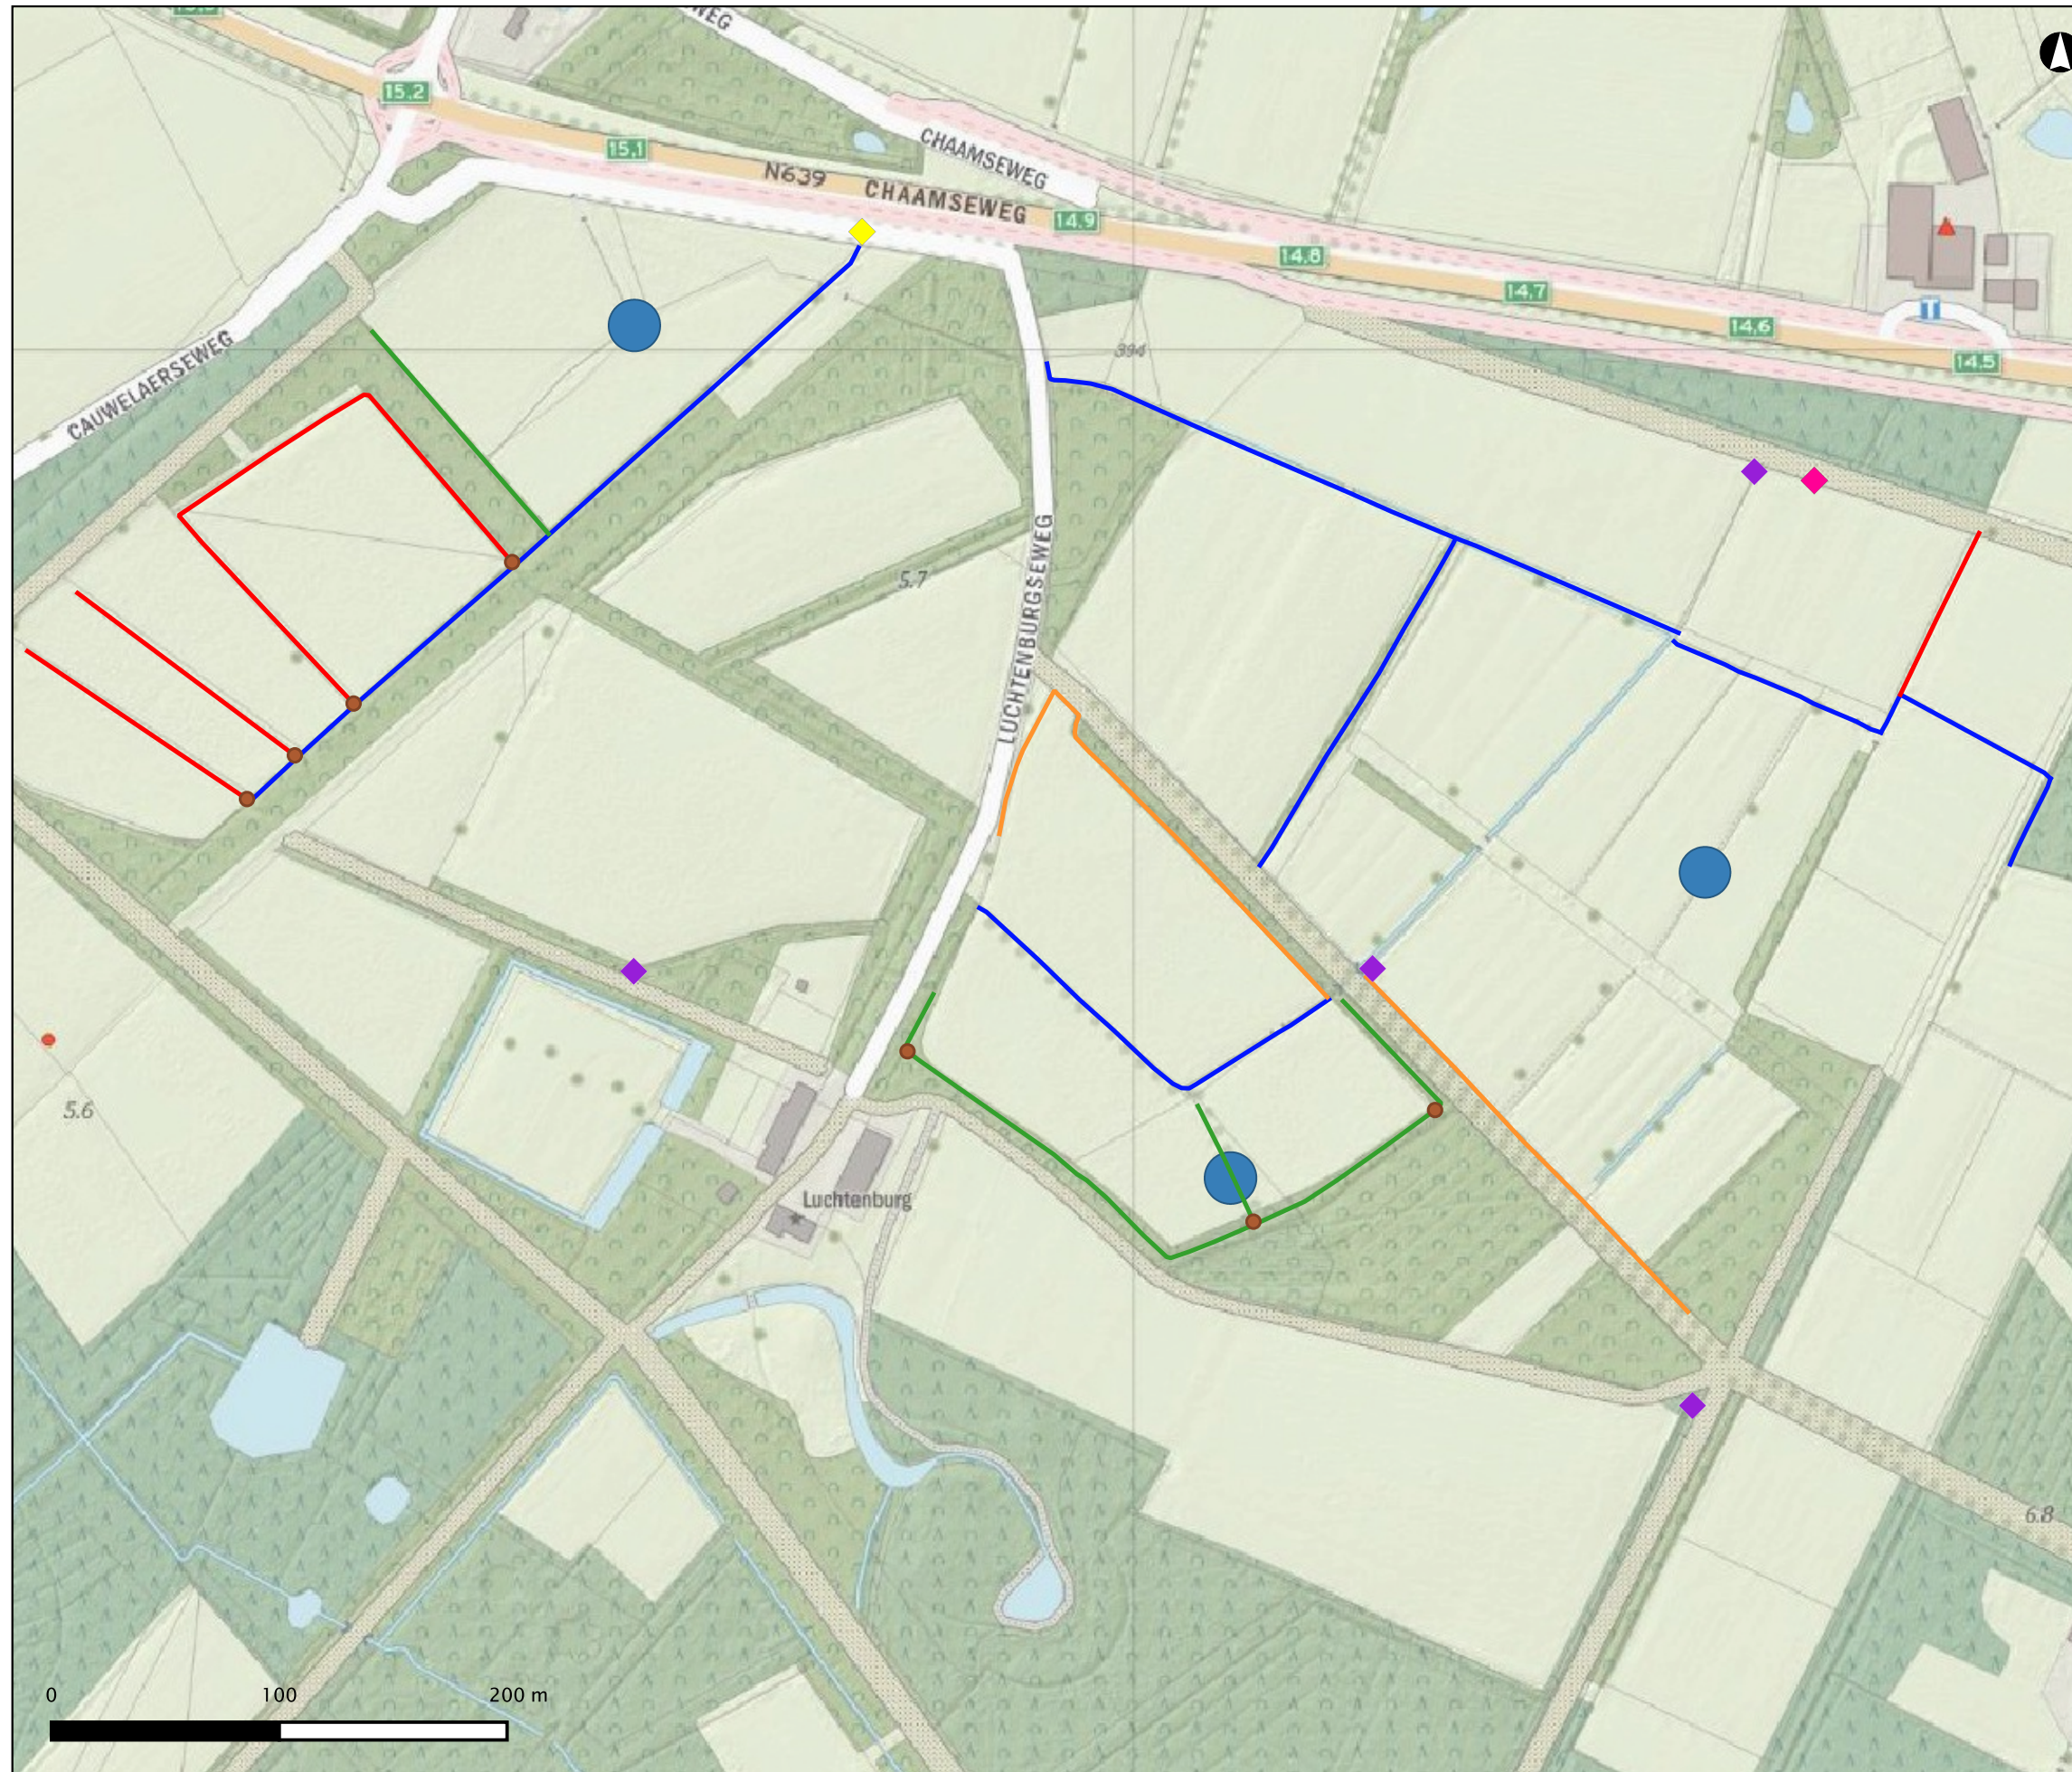


**Legenda****Waterschap_info**

Maatregel_point (Cultivatoren en inplanten akker)

◆ Duiker plaatsen (Ø300mm)

◆ Handhaven gemaalpeil

◆ Stuw plaatsen

● Dam plaatsen

Waterschap_sloten

— Waterloop dempen (met lokaal plagsel)

— Waterloop herprofielen (gebied eigen materiaal)


— Waterloop verondiepen (aanvoer zand)

— Waterloop verondiepen (lokaal plagsel)

Hydrologie

■ Poel

opentopo

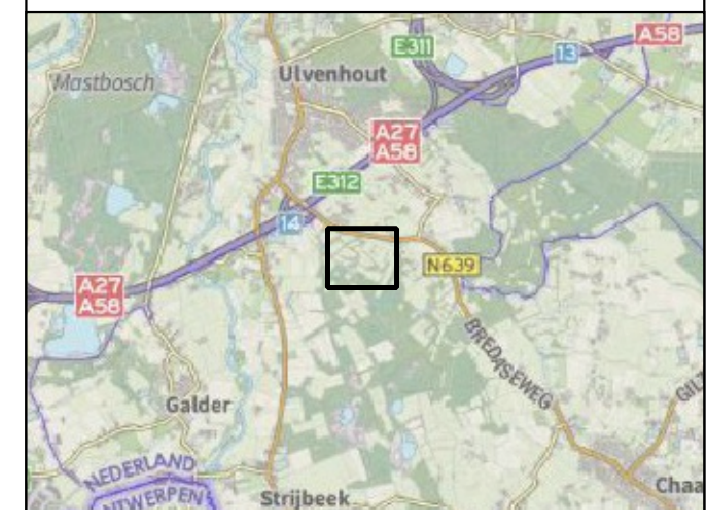

Titel: Inrichting Luchtenburg

Datum afdruk: 24 mei 2022

Formaat: A4

Auteur: PA

Projectnummer: 21022830


Status: Def

Kaartnummer: 1

Schaal: 1:3.000

Projectie: Rijksdriehoeksstelsel, EPSG 28992

Ondergrond: Basisregistratie Topografie,
CC-BY Kadaster 2015

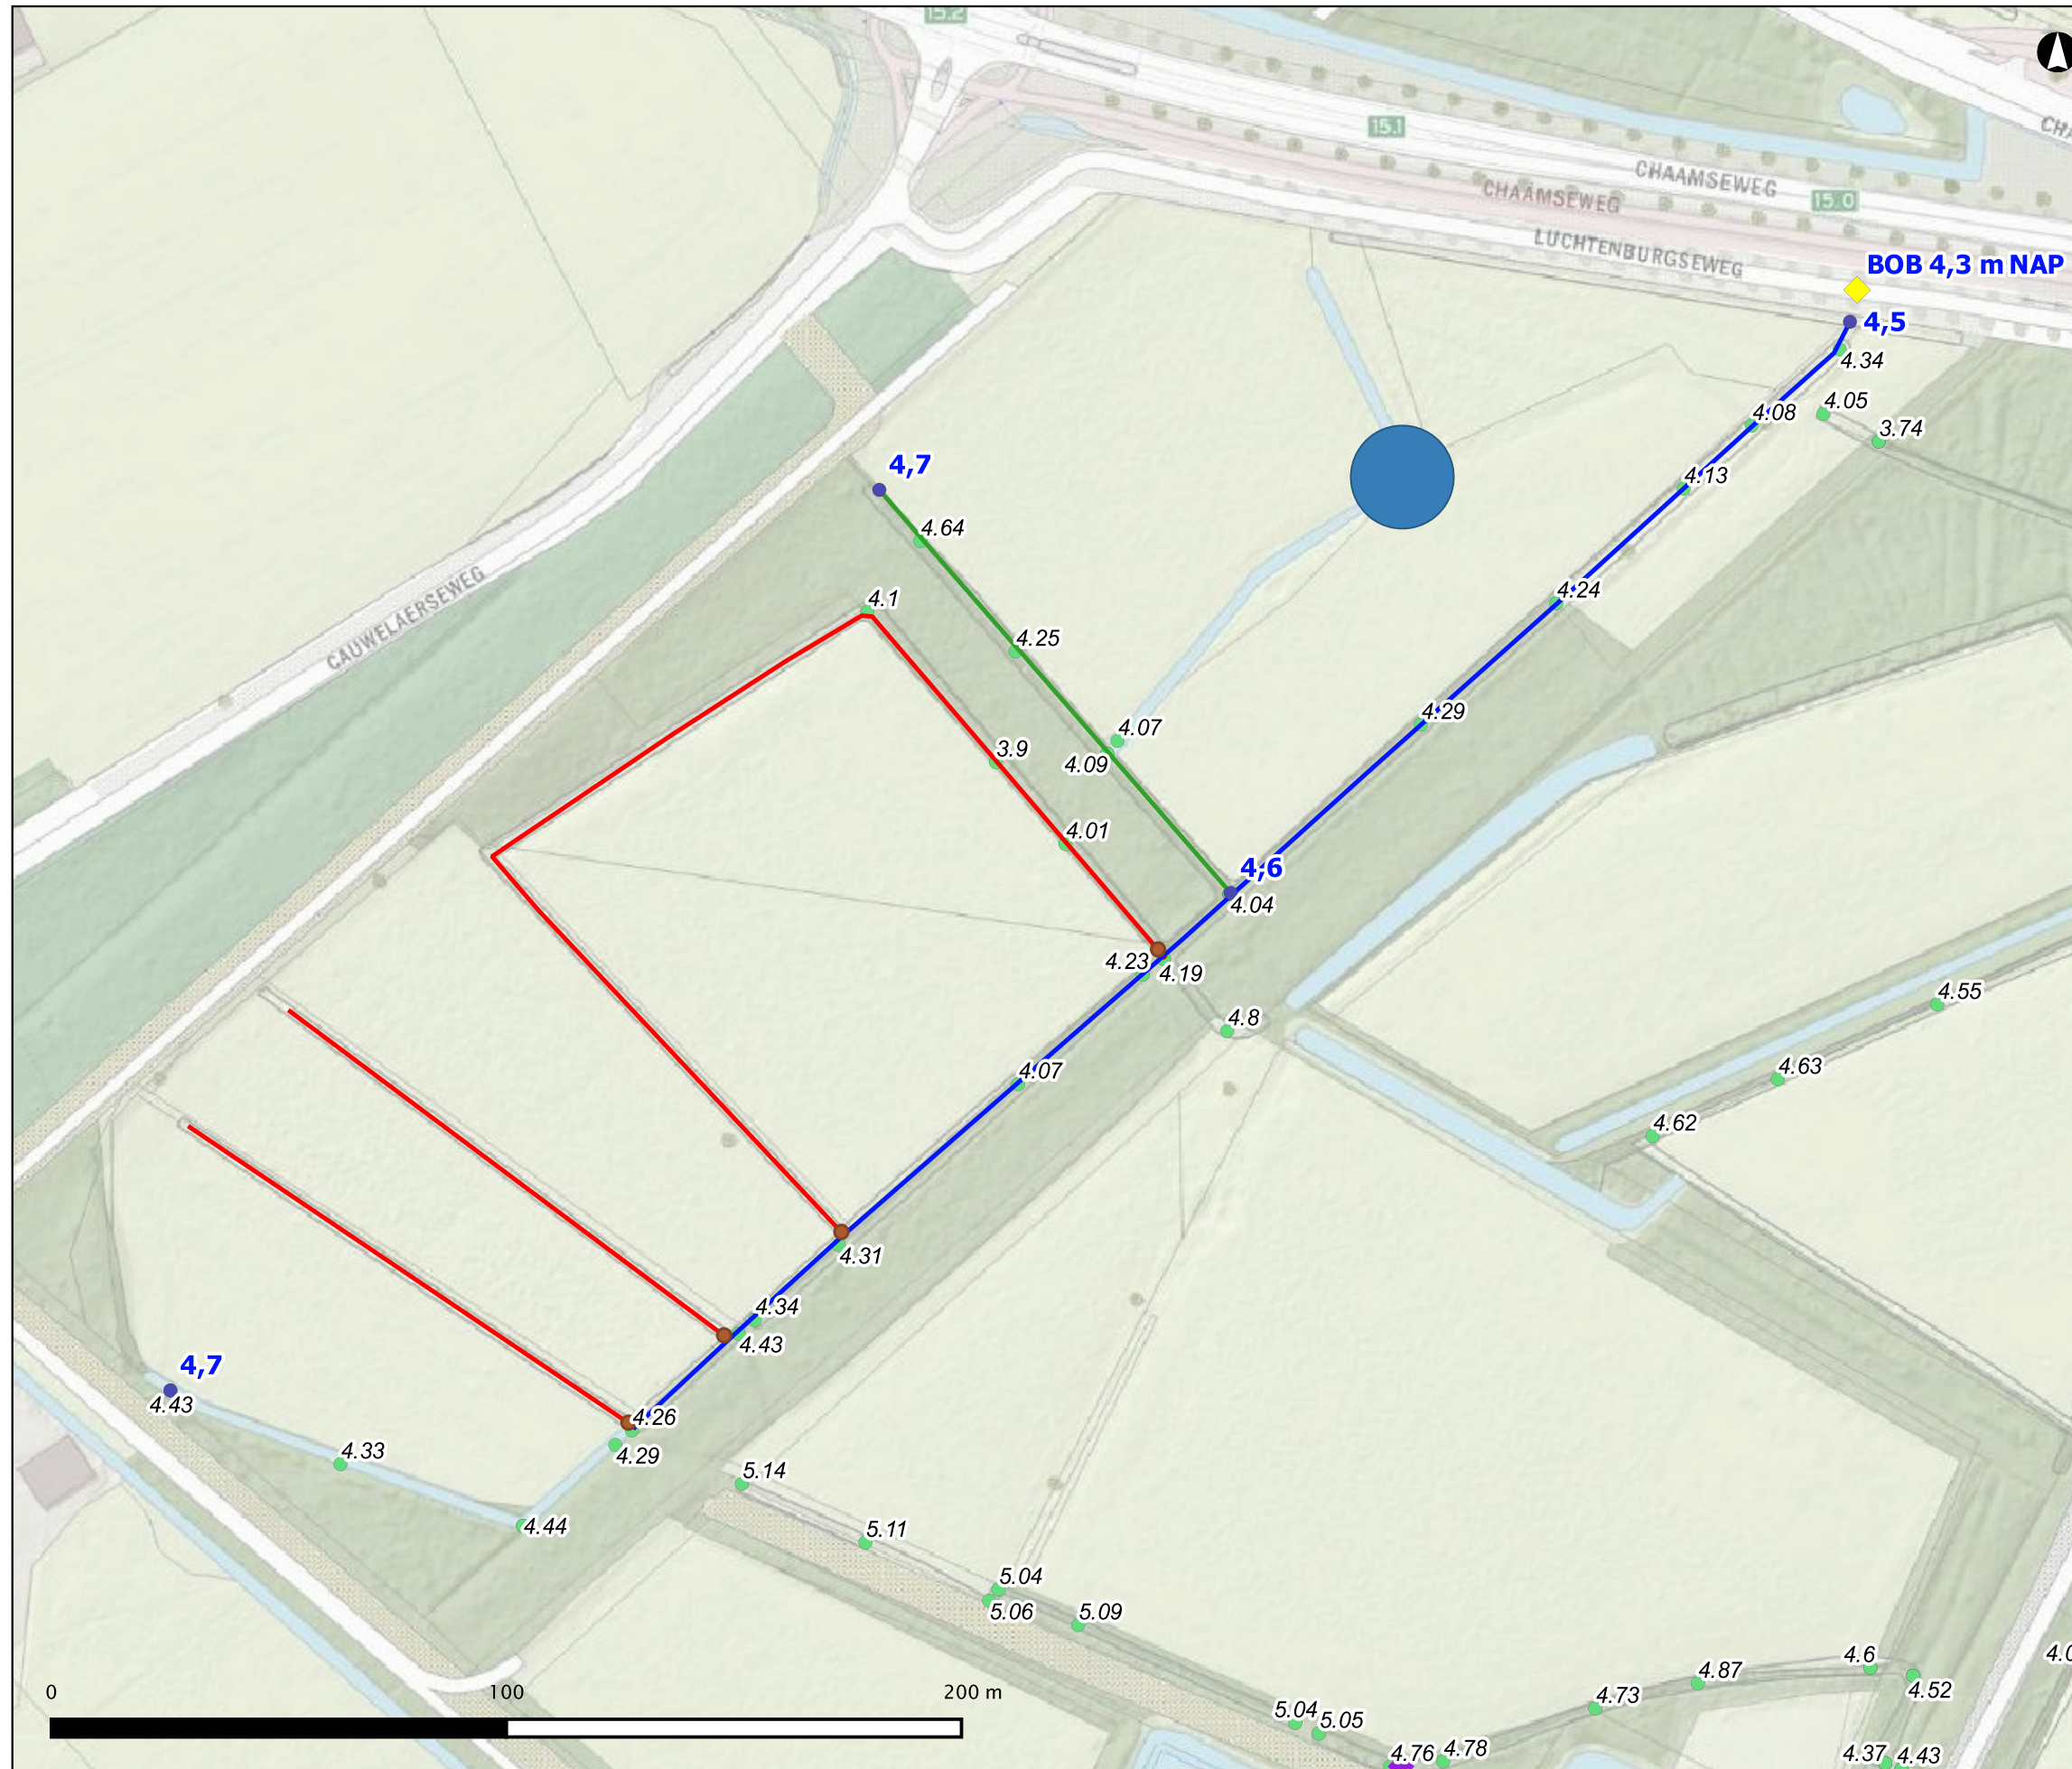**Legenda****Waterschap_info**

Maatregel_point (Cultivatoren en inplanten akker)

◆ Duiker plaatsen (Ø300mm)

◆ Stuw plaatsen

● Beoogde bodemhoogte

● Dam plaatsen

Waterschap_sloten

— Waterloop dempen (met lokaal plagsel)

— Waterloop verondiepen (aanvoer zand)

— Waterloop verondiepen (lokaal plagsel)


Inmeting_waterpassing_LB

● bct-hart bodem sloot

Hydrologie

■ Poel

opentopo

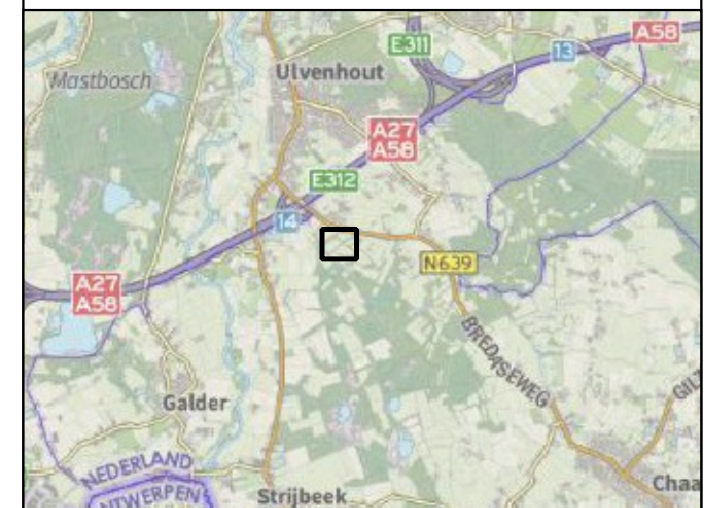

Titel: Inrichting Luchtenburg

Datum afdruk: 24 mei 2022

Formaat: A4

Auteur: PA

Projectnummer: 21022830

Status: Def


Kaartnummer: 2

Schaal: 1:1.500

Projectie: Rijksdriehoeksstelsel, EPSG 28992

Ondergrond: Basisregistratie Topografie,

CC-BY Kadaster 2015

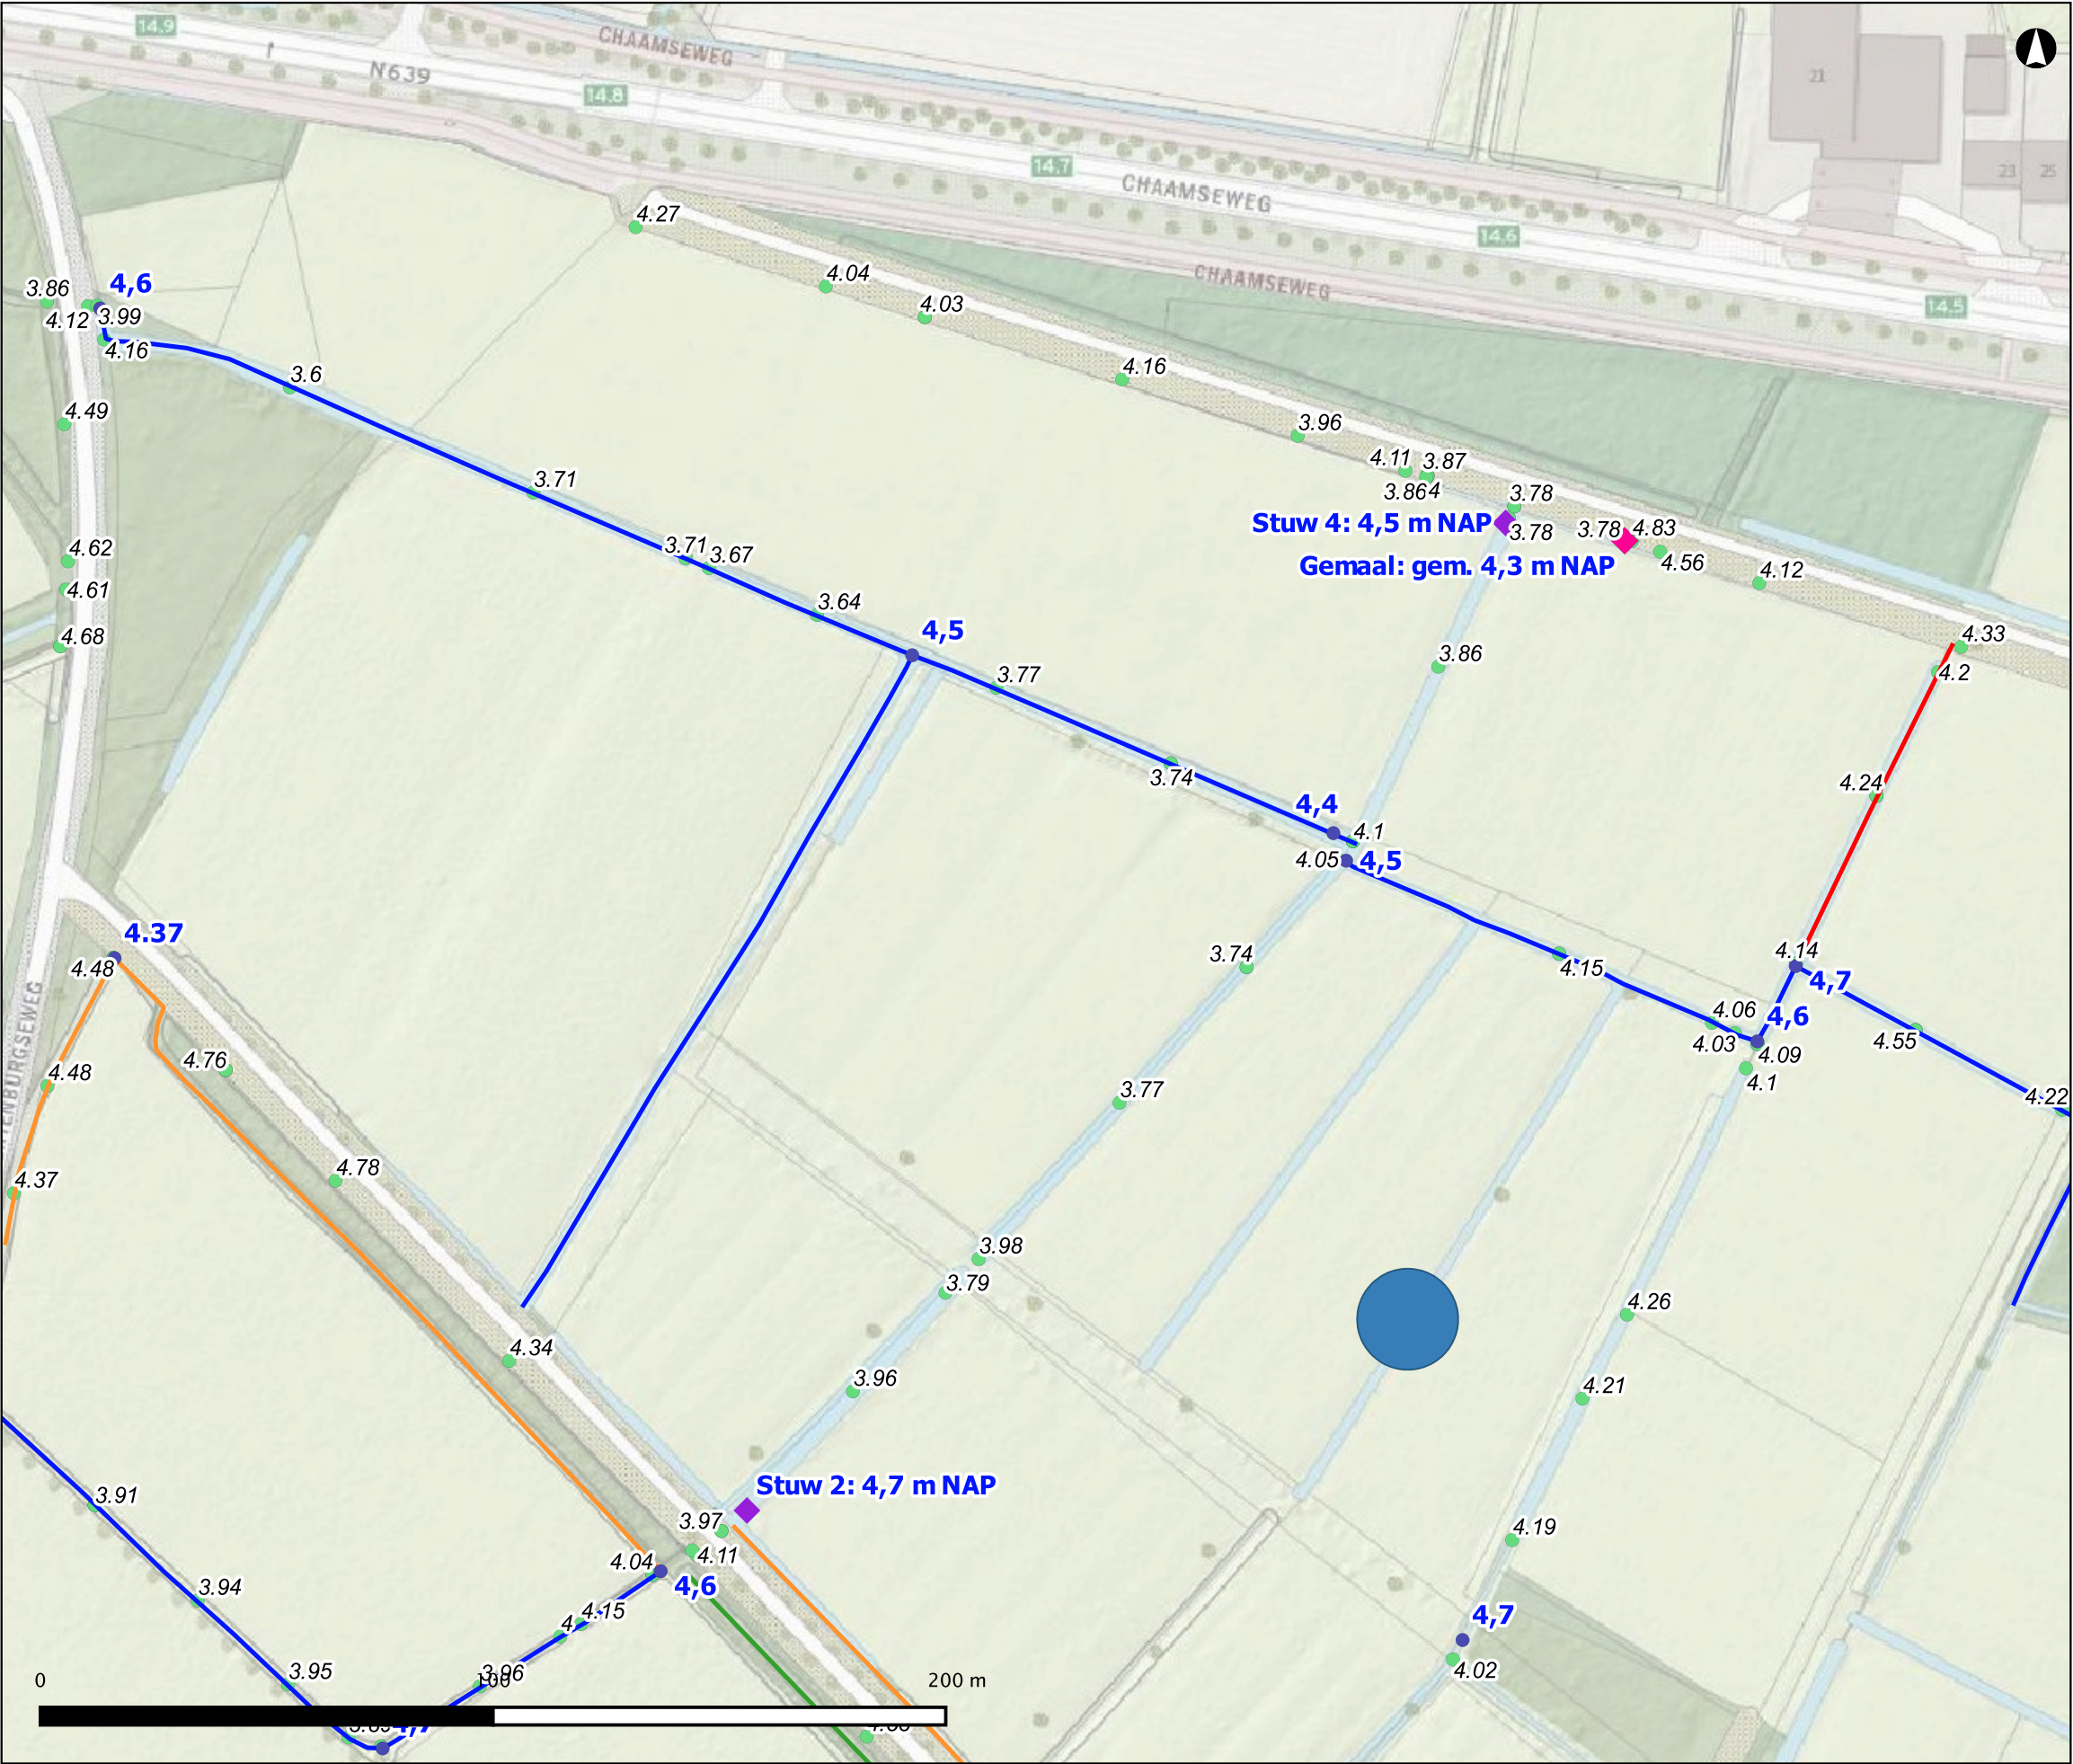

Legenda

Waterschap_info

Maatregel_point (Cultivatoren en inplanten akker)

- Handhaven gemaalpeil
- Stuw plaatsen
- Beoogde bodemhoogte

Waterschap_sloten

- Waterloop dempen (met lokaal plagsel)
- Waterloop herprofiëren (gebied eigen materiaal)
- Waterloop verondiepen (aanvoer zand)
- Waterloop verondiepen (lokaal plagsel)

Inmeting_waterpassing_LB


- bct-hart bodem sloot

Hydrologie

- Poel
- opentopo



Titel:	Inrichting Luchtenburg
Datum afdruk:	24 mei 2022
Formaat:	A4
Auteur:	PA
Projectnummer:	21022830
Status:	Def
Kaartnummer:	3
Schaal:	1:1.500
Projectie:	Rijksdriehoeksstelsel, EPSG 28992
Ondergrond:	Basisregistratie Topografie, CC-BY Kadaster 2015

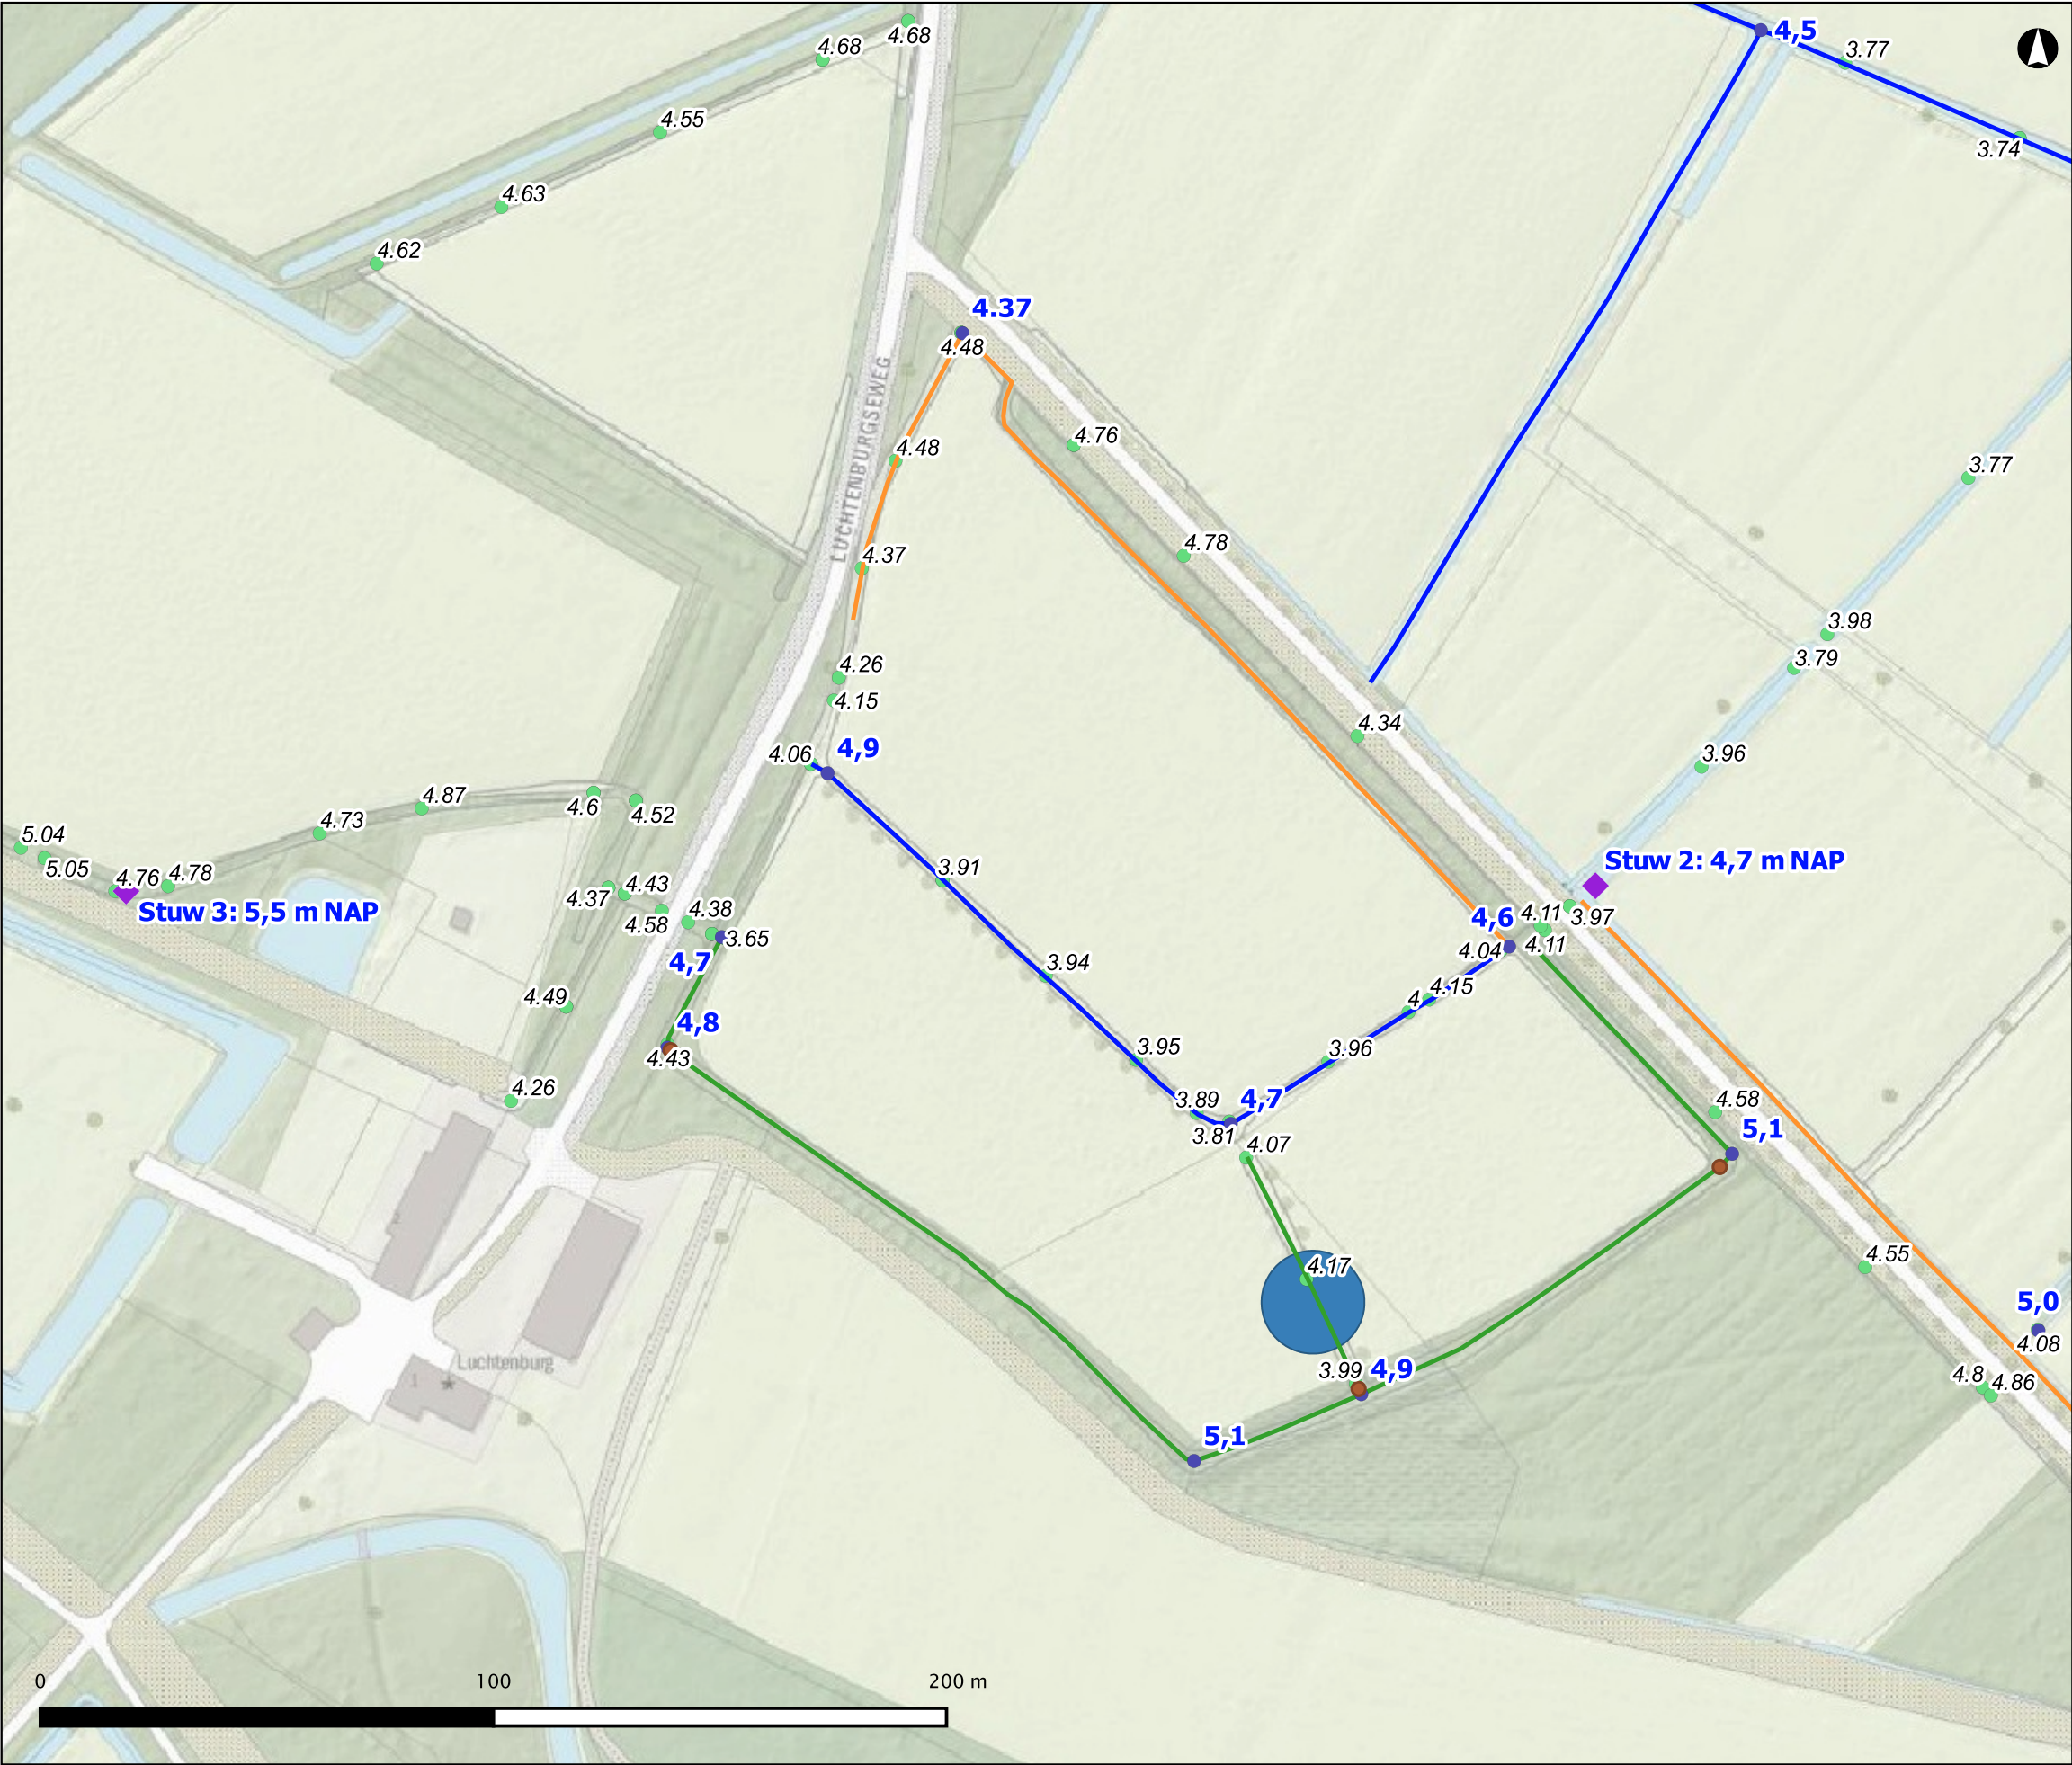

Legenda

- Waterschap_info**
Maatregel_point (Cultivatoren en inplanten akker)
- Stuw plaatsen
 - Beoogde bodemhoogte
 - Dam plaatsen
- Waterschap_sloten**
- Waterloop herprofiëren (gebied eigen materiaal)
 - Waterloop verondiepen (aanvoer zand)
 - Waterloop verondiepen (lokaal plagsel)
- Inmeting_waterpassing_LB**
- bct-hart bodem sloot
- Hydrologie**
- Poel
- opentopo*



Titel:	Inrichting Luchtenburg
Datum afdruk:	24 mei 2022
Formaat:	A4
Auteur:	PA
Projectnummer:	21022830
Status:	Def
Kaartnummer:	4
Schaal:	1:1.500
Projectie:	Rijksdriehoeksstelsel, EPSG 28992
Ondergrond:	Basisregistratie Topografie, CC-BY Kadaster 2015

