


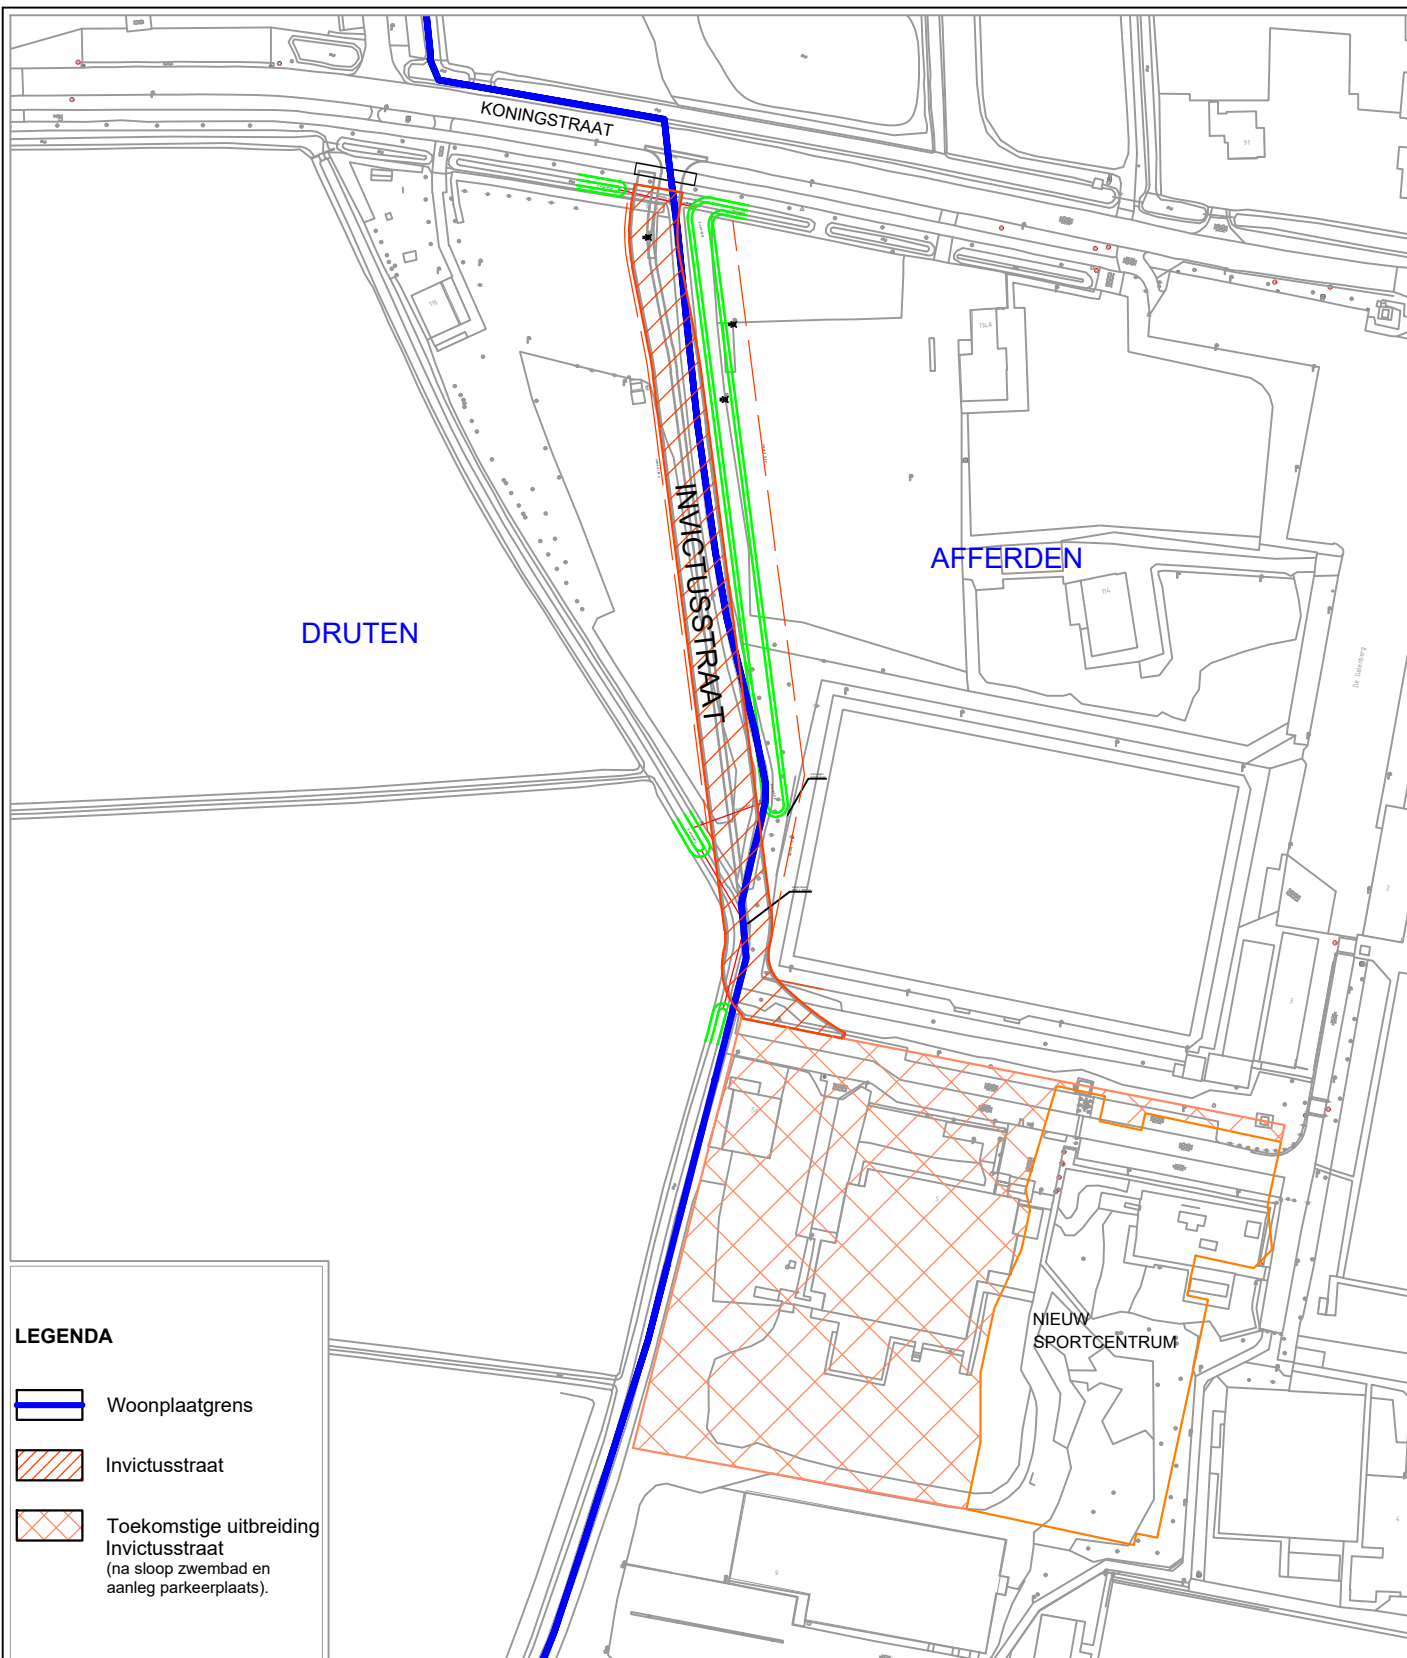

#### LEGENDA

-  Woonplaatgrens
-  Invictusstraat
-  Toekomstige uitbreiding  
Invictusstraat  
(na sloop zwembad en  
aanleg parkeerplaats).



**Gemeente Druten**

Heuvel 1, 6651 DA Druten  
Postbus 1, 6650 AA Druten  
Tel: 088 - 432 70 00  
Email: [info@druten.nl](mailto:info@druten.nl)  
[www.druten.nl](http://www.druten.nl)

**PROJECT:**  
Sportcomplex De Gelenberg

**PLAN:**  
Straatnaamgeving

**ONDERWERP:**  
Toekennen Invictusstraat

Getekend door:

SdL

Gewijzigd door:

Datum:

14/5/2022

Wijzigingsdatum:

Xref/raster::

W:\

Bestandsnaam:

001564



Schaal:  
1:-

Formaat:  
A4