


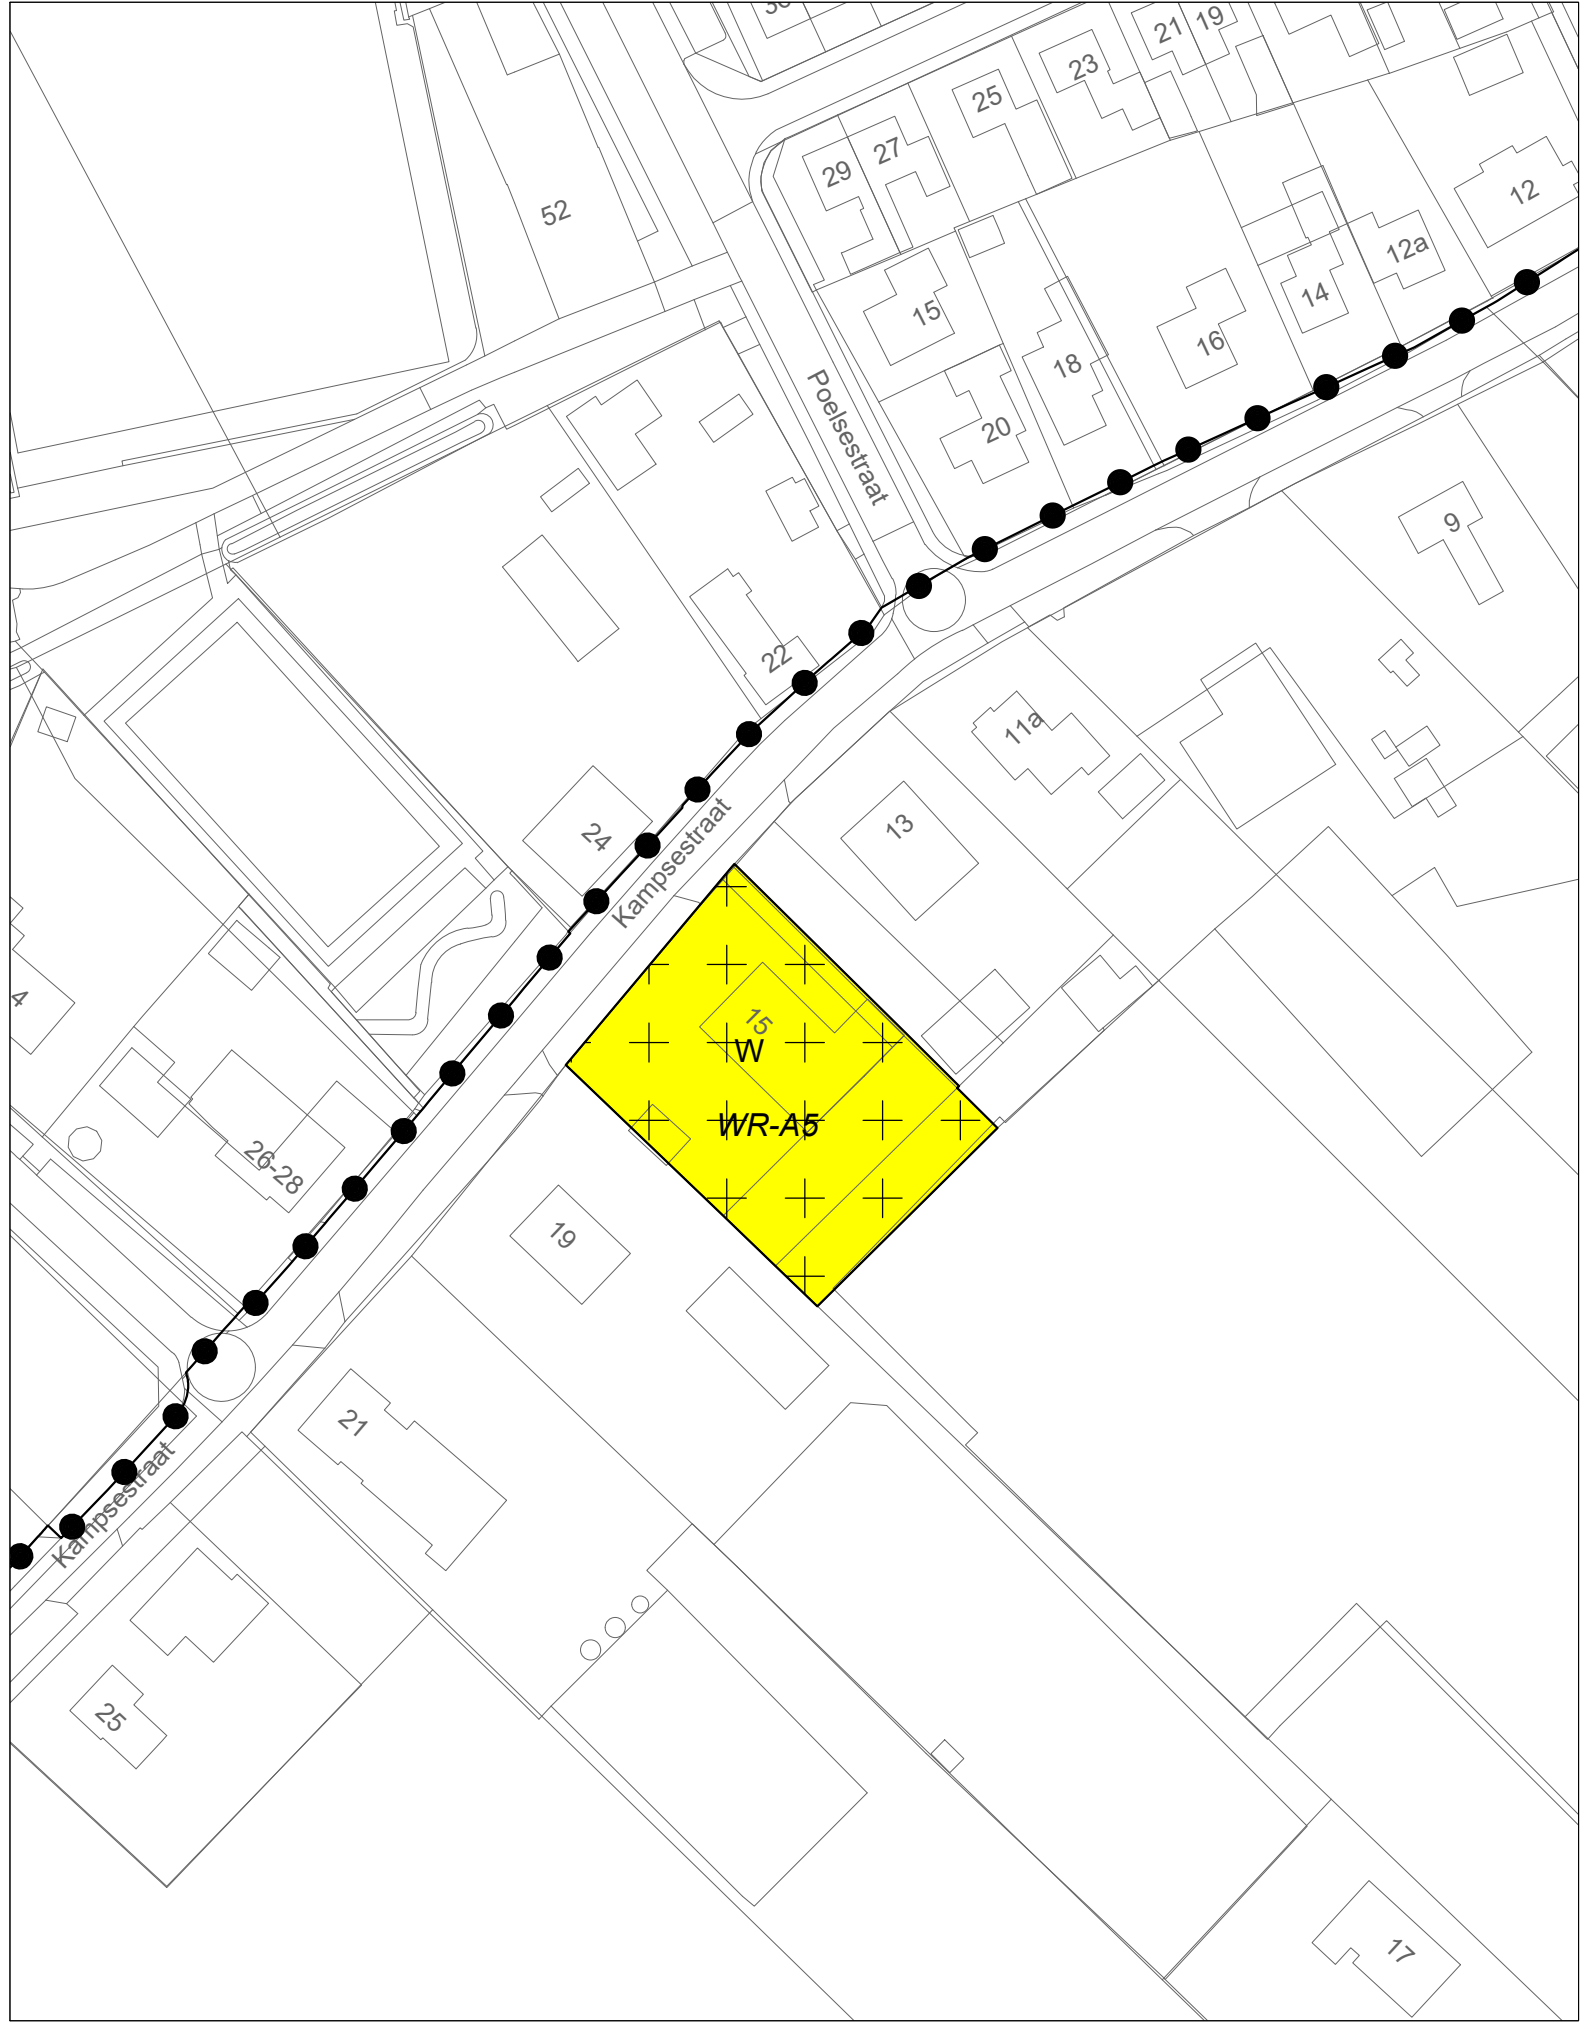

Gemeente Lingewaard


Bestemmingsplan
Buitengebied Lingewaard, 3e herziening

Verbeelding (Kampsestraat 15, Angeren)

status:	Vastgesteld
datum:	24 mei 2022
schaal:	1:1000
getekend:	J-H
nummer:	J215639
bladformaat:	A3
idn-nummer:	NL.IMRO.1705.1705-VG01

bezoekadressen en contactgegevens:	
Locatie Nijmegen:	St. Stevenskerkhof 2 6511 VZ Nijmegen
Locatie Vught:	Parklaan 21 5261 LR Vught

Telefoon: +31 (0)24 - 322 45 79
E-mail: info@pouderoyentonnaer.nl
Website: www.pouderoyentonnaer.nl

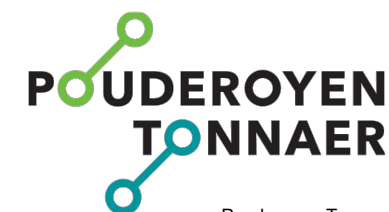

Pouderoyen Tonnaer is een zelfstandig onderdeel van de Aelmans Adviesgroep