


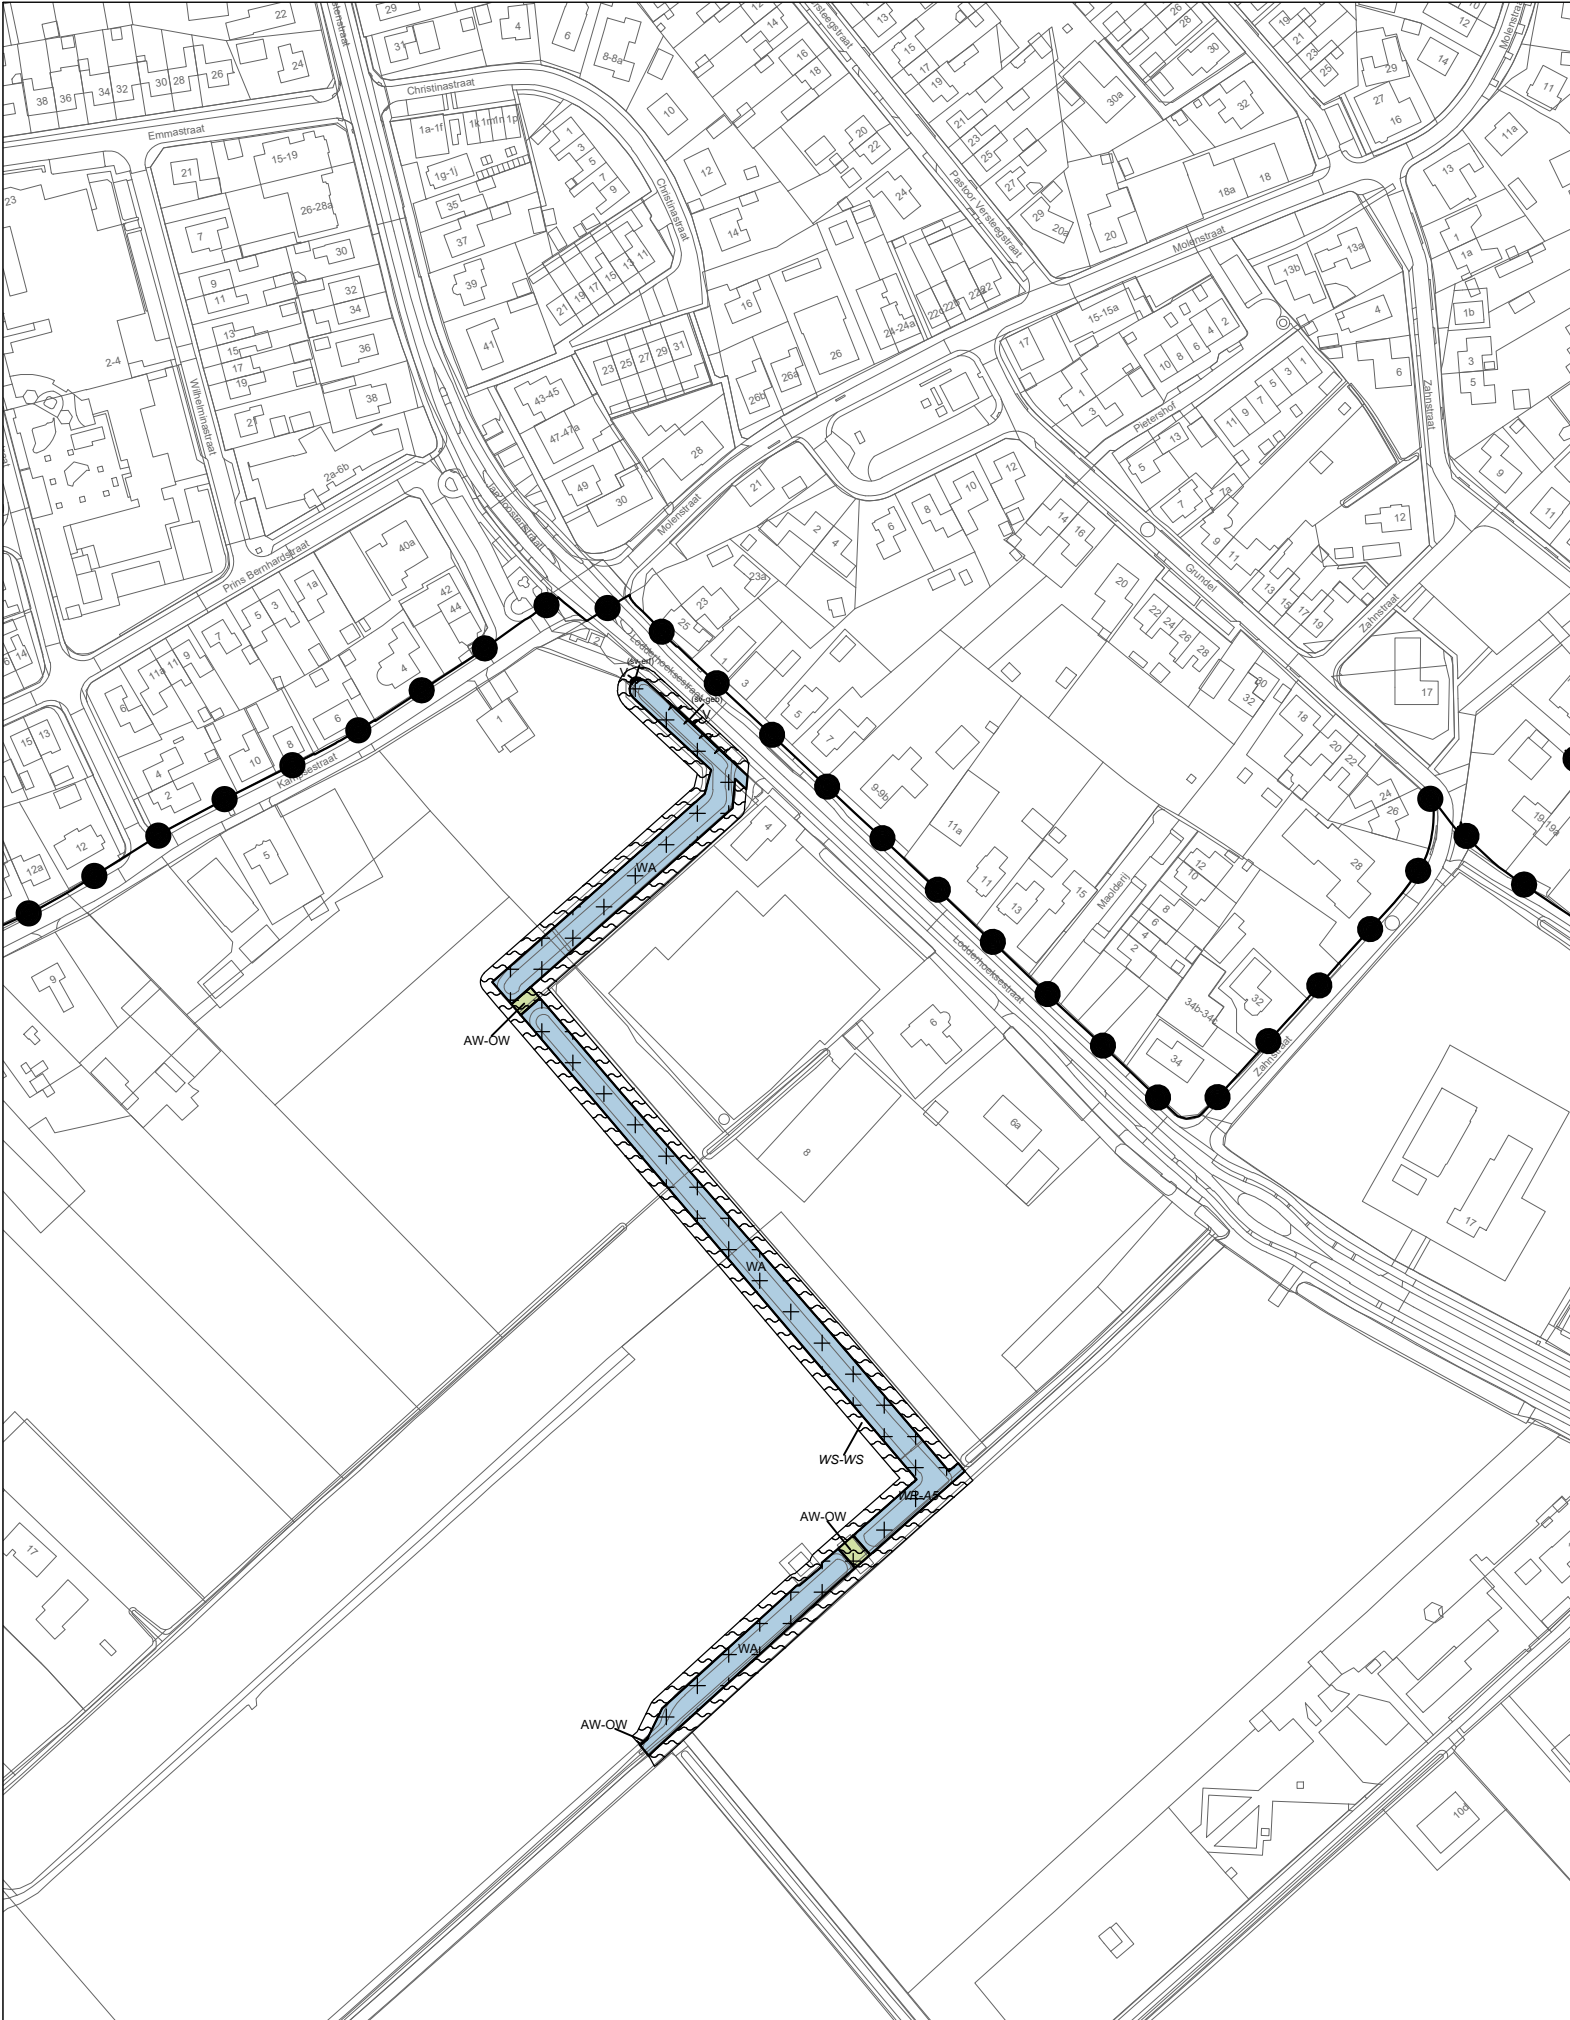

Gemeente Lingewaard	status:	Vastgesteld
	datum:	24 mei 2022
Bestemmingsplan Buitengebied Lingewaard, 3e herziening	schaal:	1:2500
	getekend:	J-H
	nummer:	J215639
	bladformaat:	A3
Verbeelding	(watergang Lodderhoeksestraat, Angeren)	
		idn-nummer: NL.IMRO.1705.1705-VG01



Pouderoyen Tonnaer is een zelfstandig onderdeel van de Aelmans Adviesgroep

bezoekadressen en contactgegevens:

Locatie Nijmegen: St. Stevenskerkhof 2
6511 VZ Nijmegen

Locatie Vught: Parklaan 21
5261 LR Vught

Telefoon: +31 (0)24 - 322 45 79
E-mail: info@pouderoyentonnaer.nl
Website: www.pouderoyentonnaer.nl