


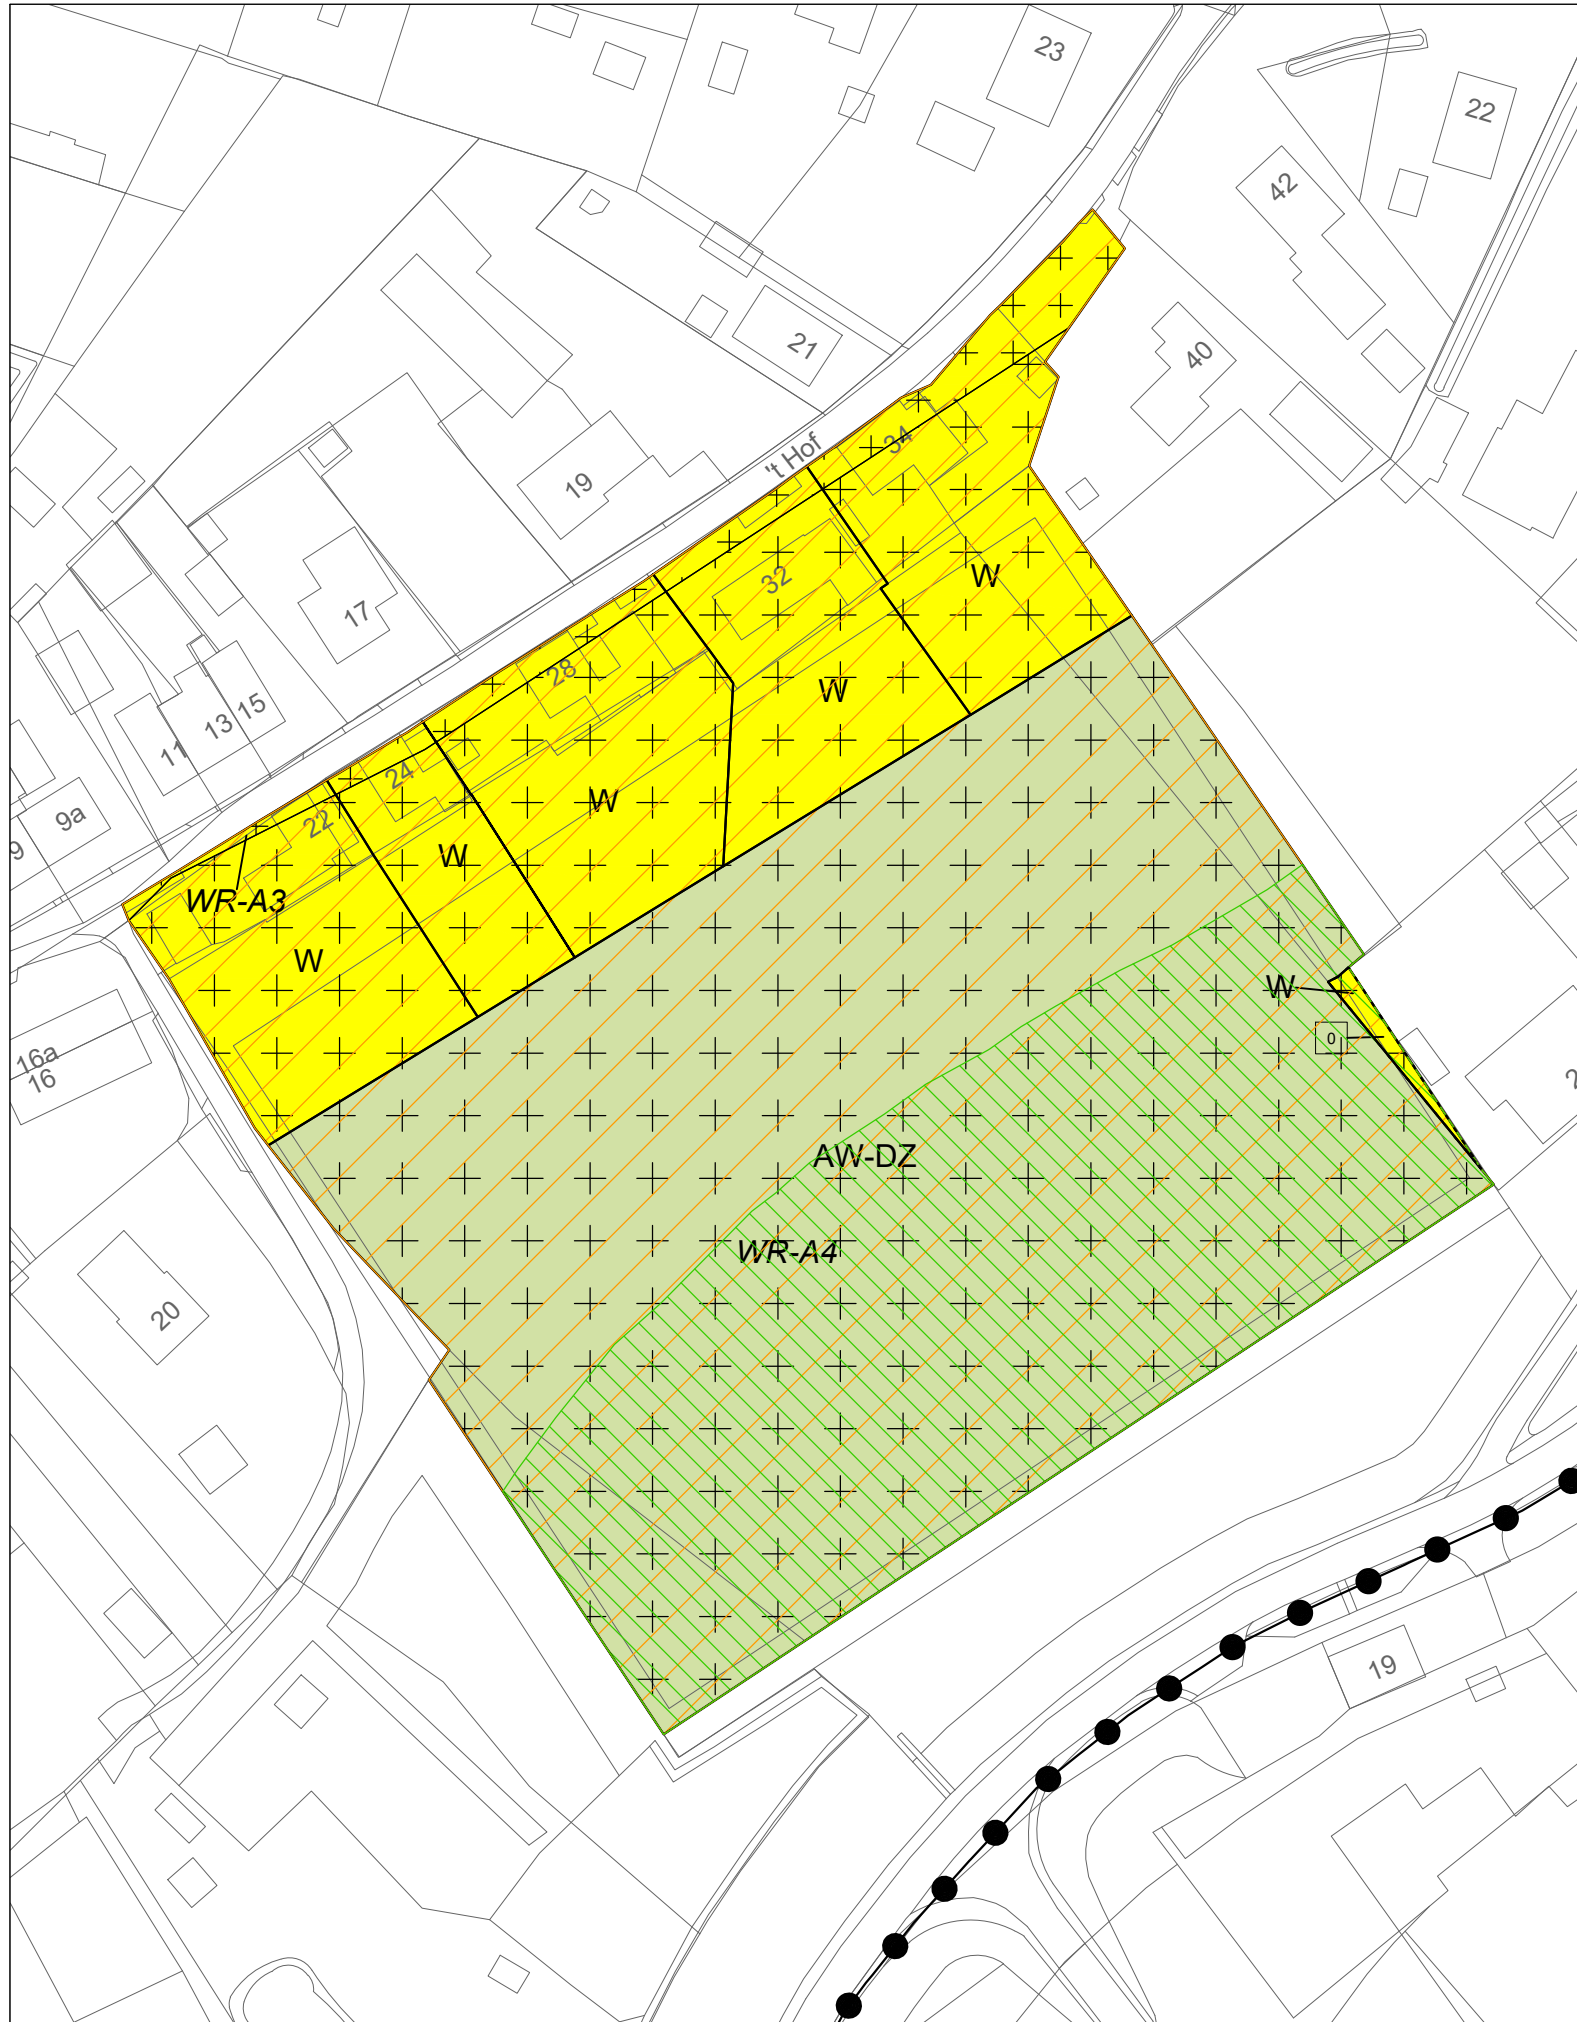

Gemeente Lingewaard	status:	Vastgesteld
	datum:	24 mei 2022
Bestemmingsplan Buitengebied Lingewaard, 3e herziening	schaal:	1:1000
	getekend:	J-H
	nummer:	J215639
	bladformaat:	A3
Verbeelding	('t Hof 22 t/m 34, Gendt)	
	idn-nummer:	NL.IMRO.1705.1705-VG01

bezoekadressen en contactgegevens:

Locatie Nijmegen: St. Stevenskerkhof 2
6511 VZ Nijmegen

Locatie Vught: Parklaan 21
5261 LR Vught

Telefoon: +31 (0)24 - 322 45 79
E-mail: info@pouderoyentonnaer.nl
Website: www.pouderoyentonnaer.nl



Pouderoyen Tonnaer is een zelfstandig onderdeel van de Aelmans Adviesgroep

