


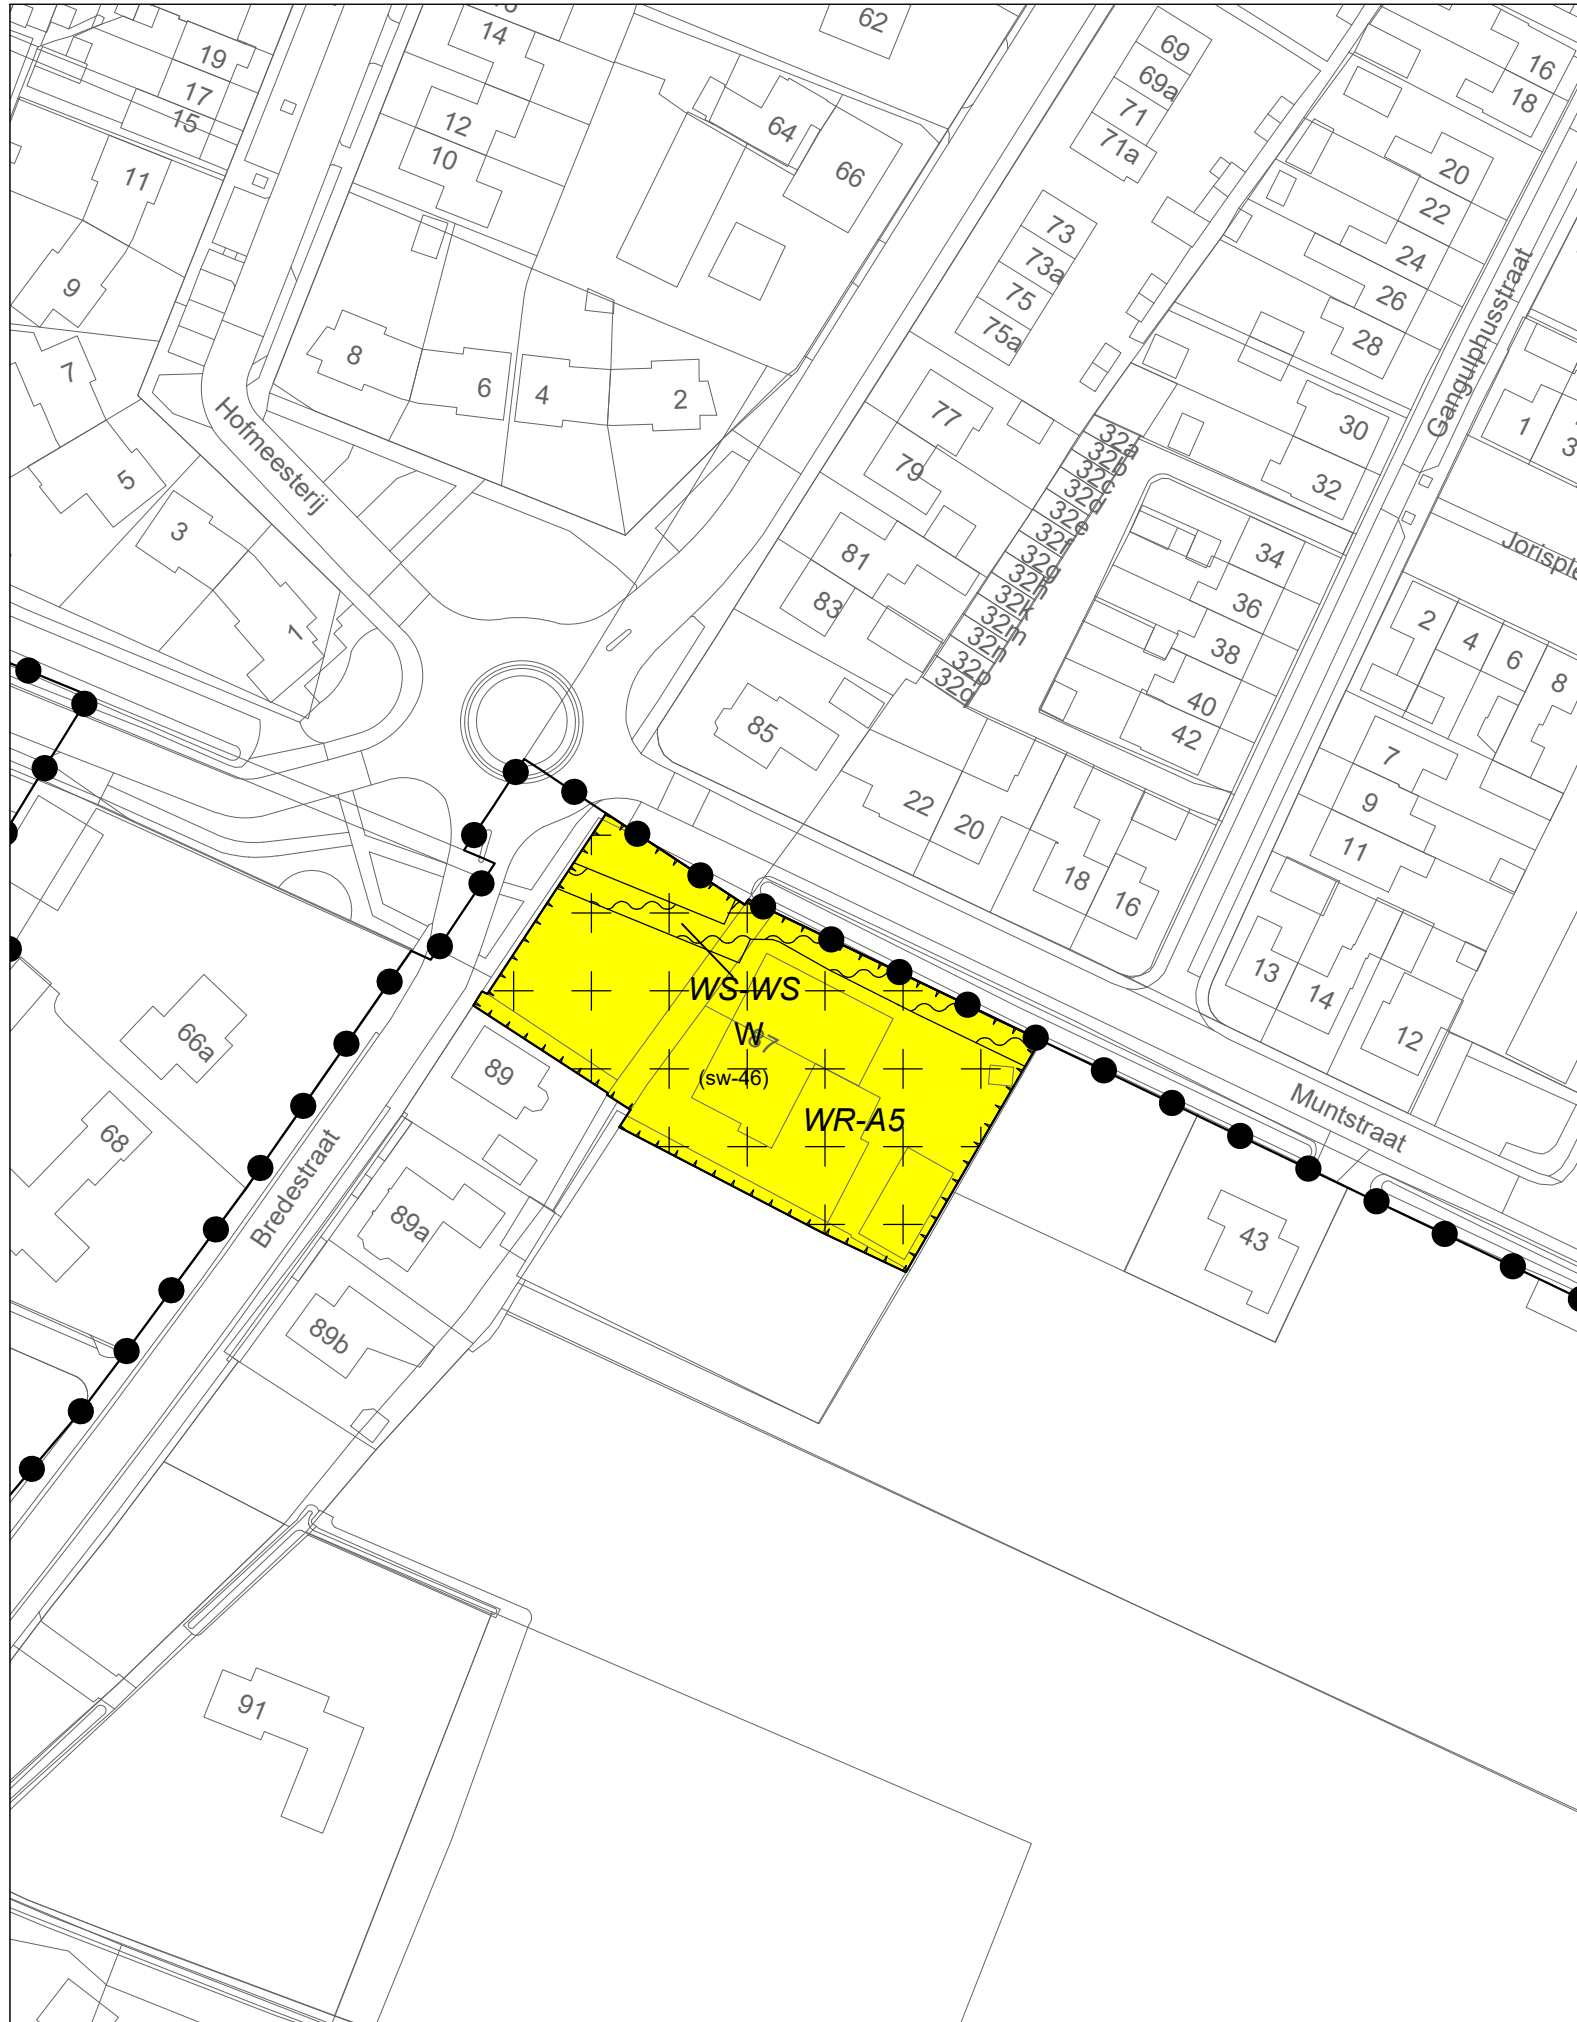

Gemeente Lingewaard	status:	Vastgesteld
	datum:	24 mei 2022
Bestemmingsplan Buitengebied Lingewaard, 3e herziening	schaal:	1:1000
	getekend:	J-H
	nummer:	J215639
	bladformaat:	A3
Verbeelding	(Bredestraat 87, Huissen)	idn-nummer: NL.IMRO.1705.1705-VG01

bezoekadressen en contactgegevens:		
Locatie Nijmegen:	St. Stevenskerkhof 2 6511 VZ Nijmegen	
Locatie Vught:	Parklaan 21 5261 LR Vught	

Telefoon:	+31 (0)24 - 322 45 79
E-mail:	info@pouderoyentonnaer.nl
Website:	www@pouderoyentonnaer.nl



Pouderoyen Tonnaer is een zelfstandig onderdeel van de Aelmans Adviesgroep