
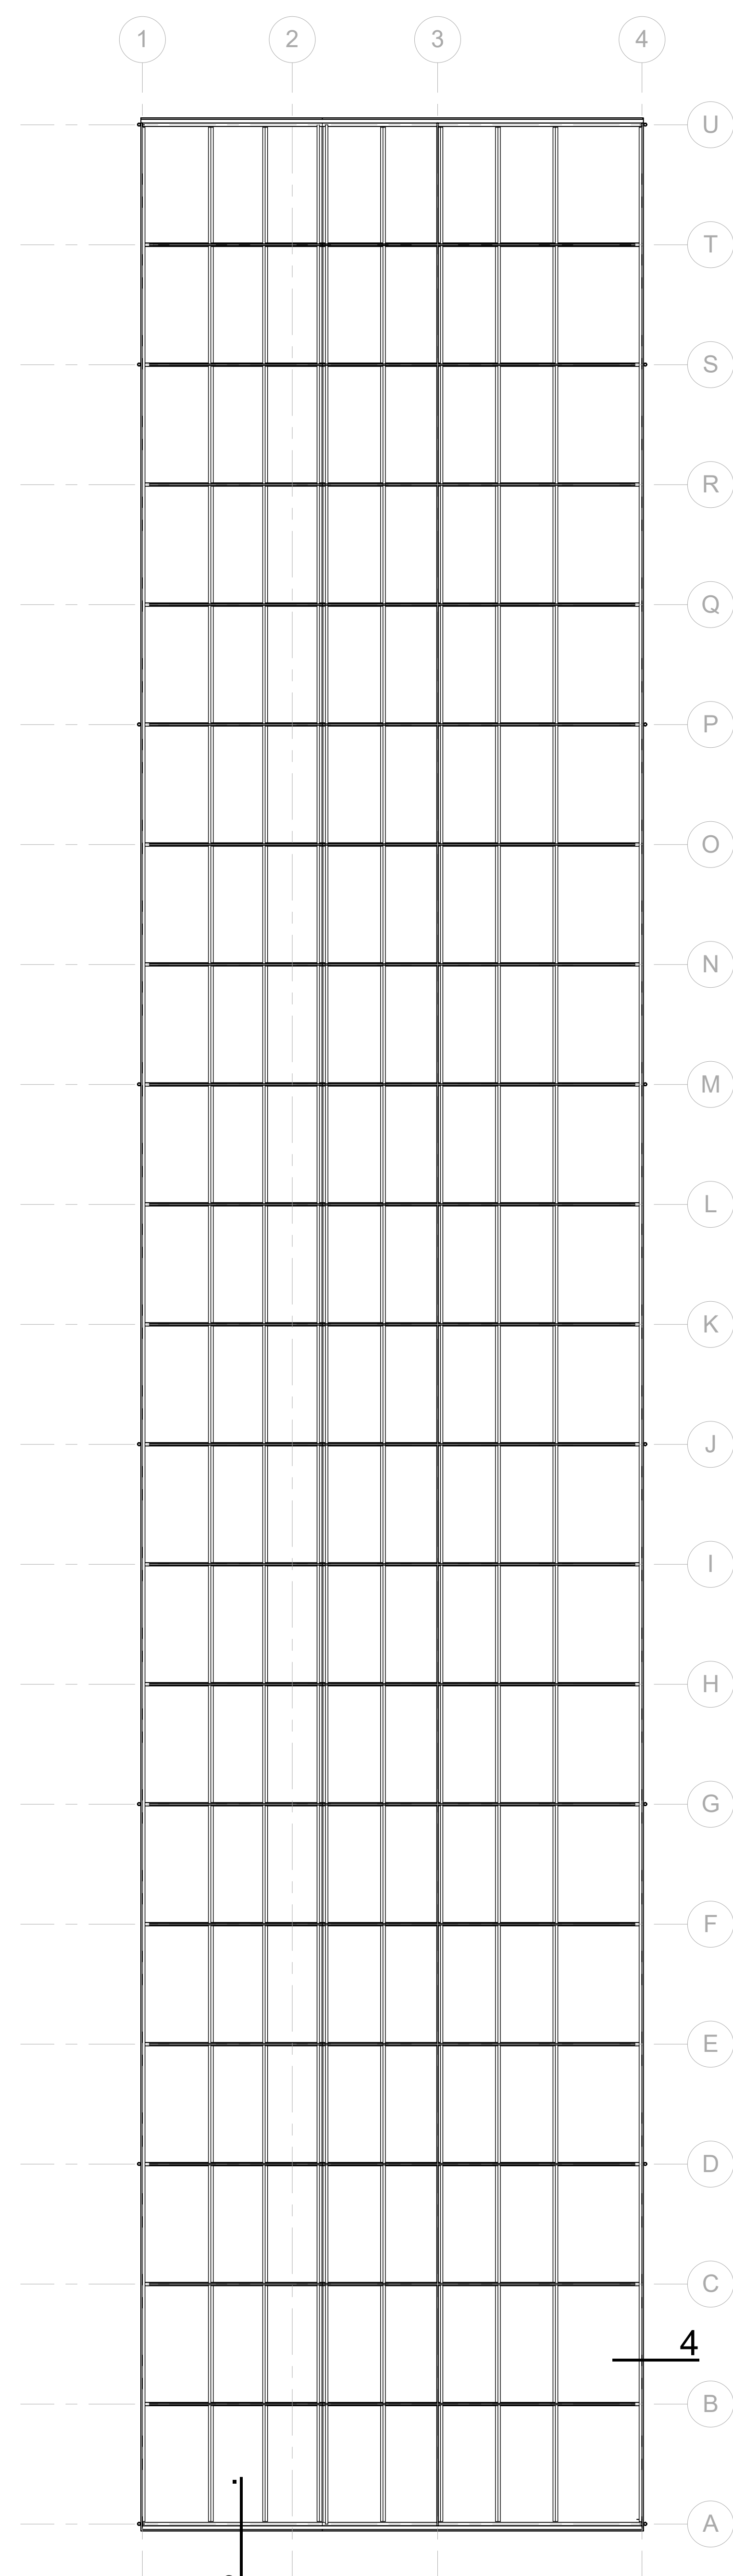
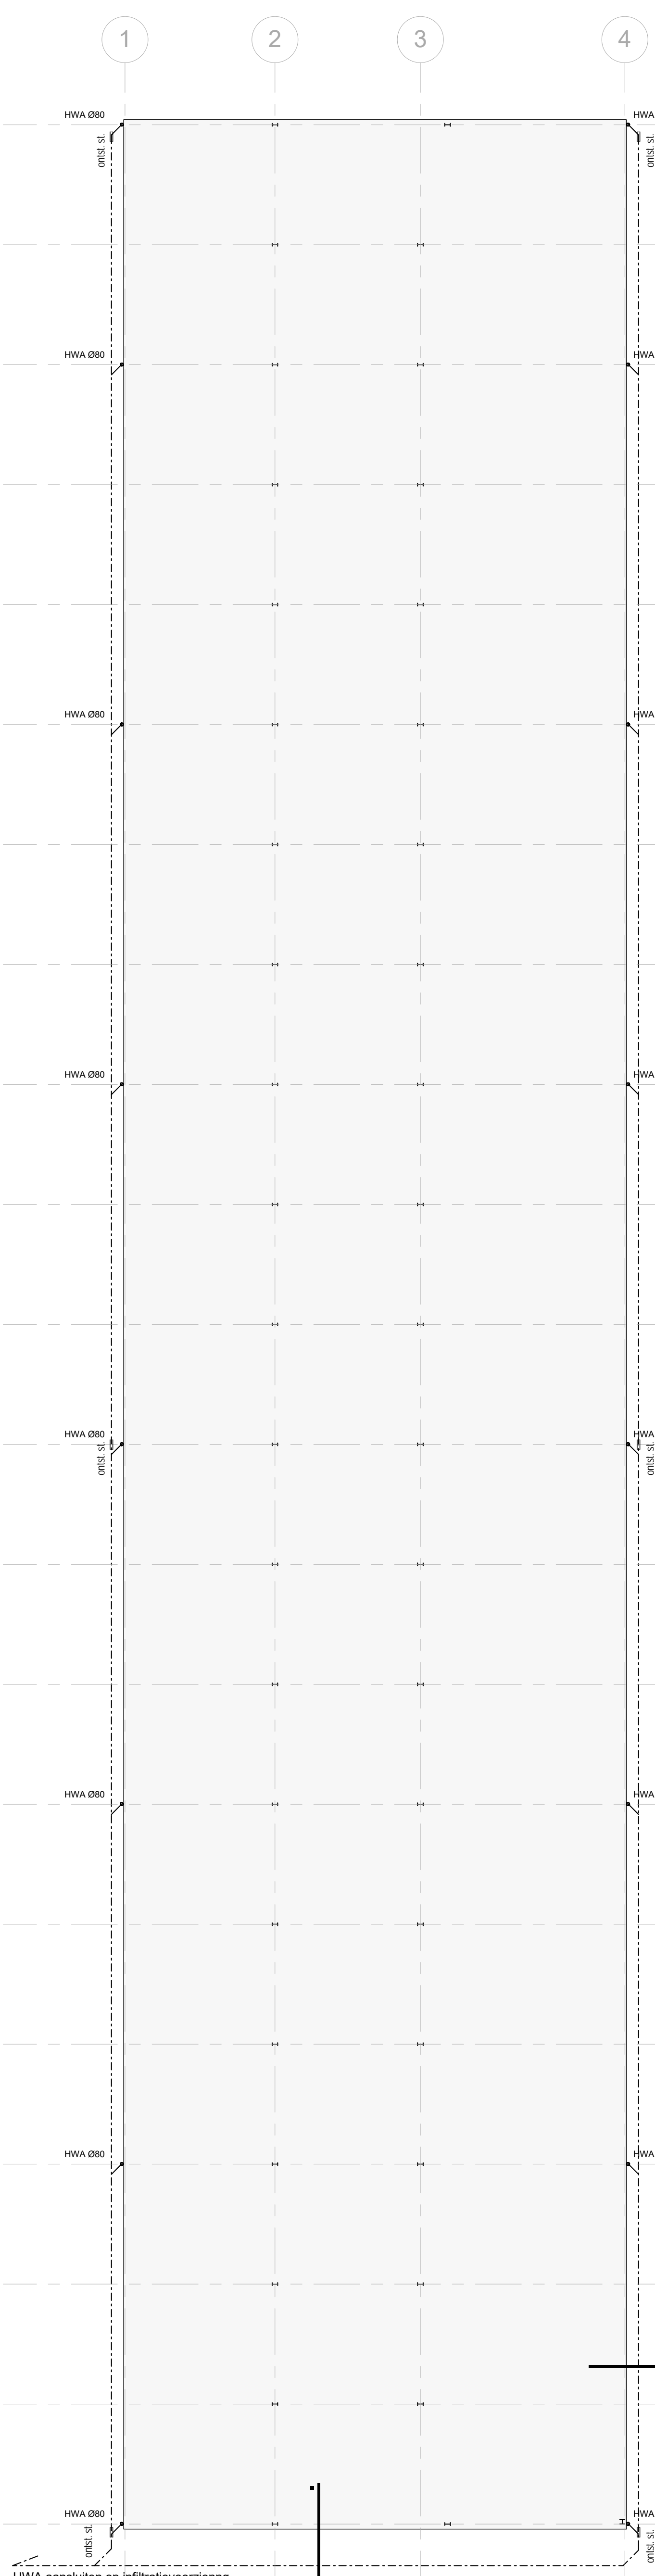


Voorgevel

Rechtergevel

Achtergevel


Doorsnede A

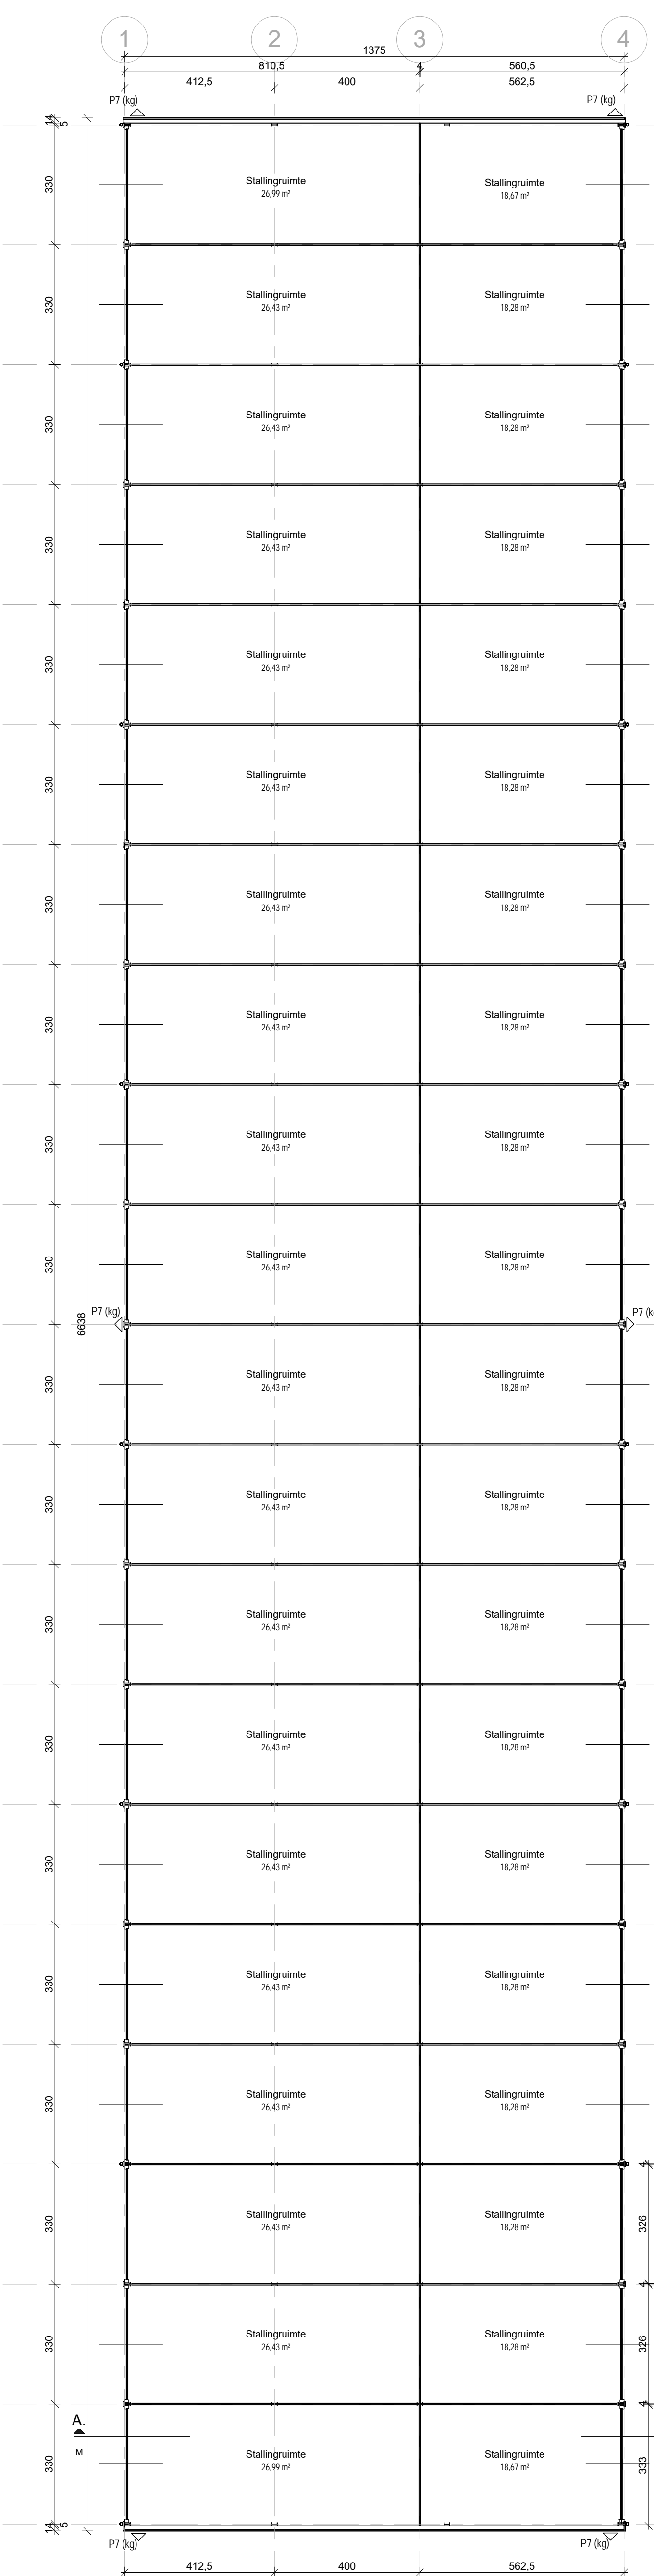


Begane Grond

Fundering/Riolering


Dakplan

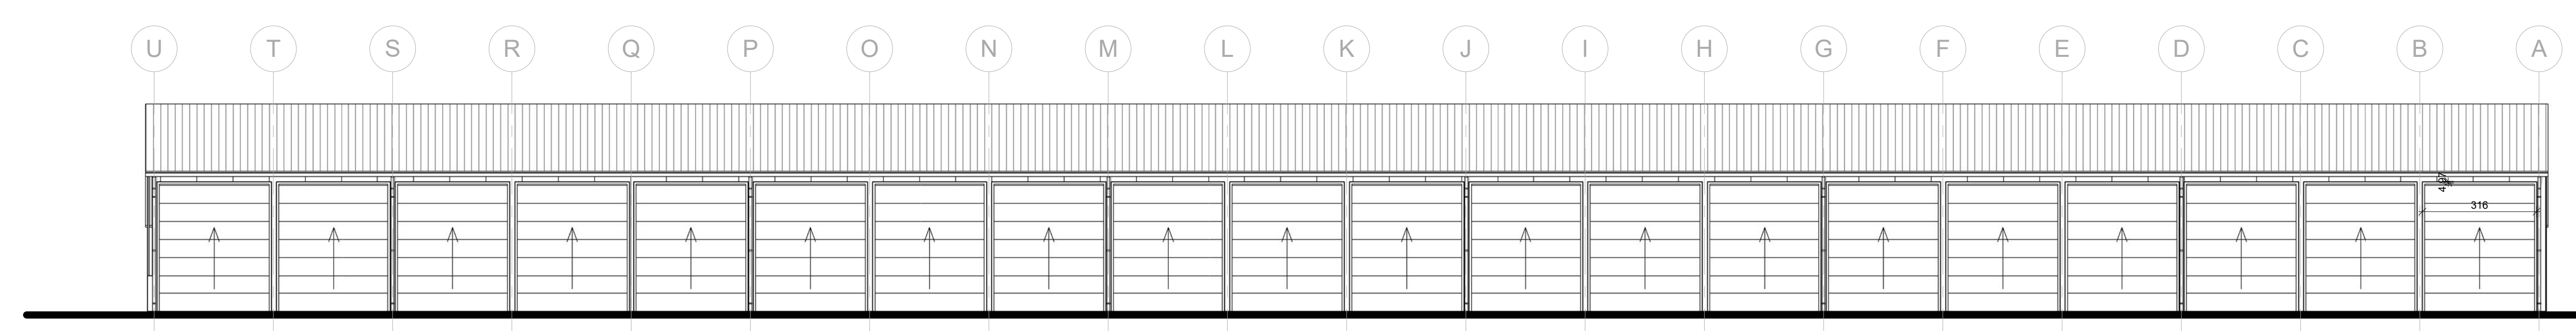


Linkergevel

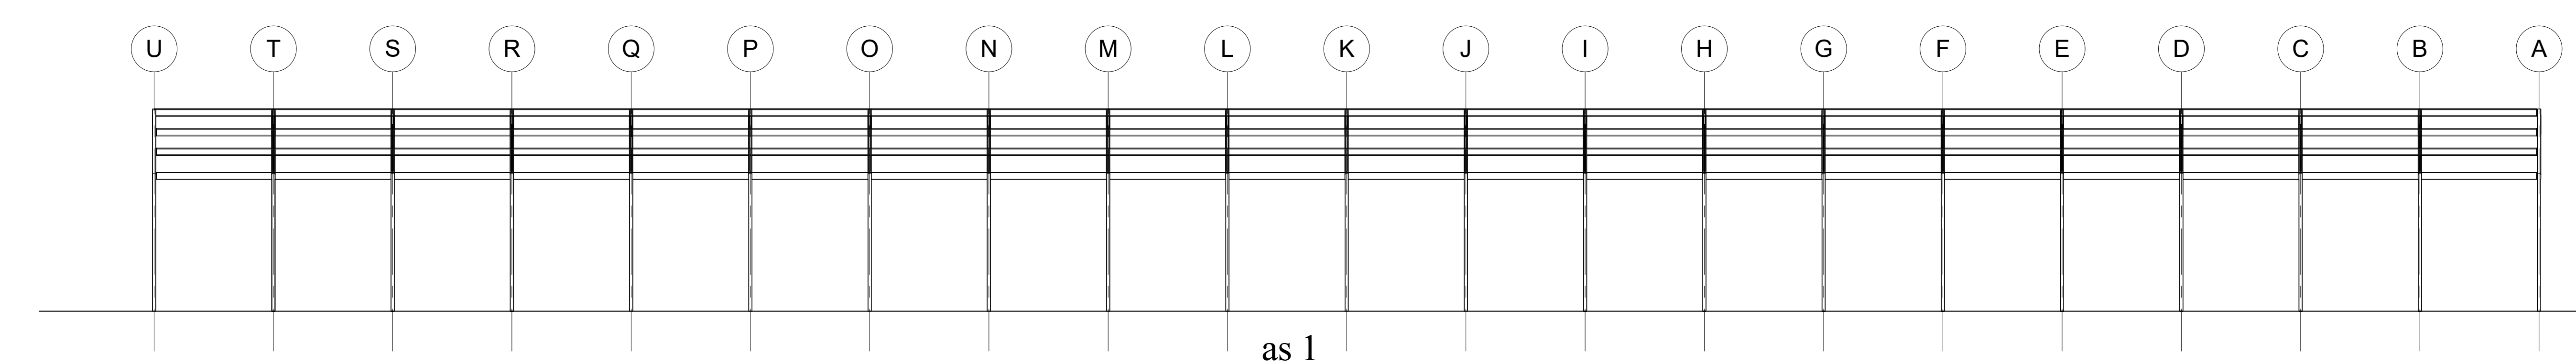

as 1

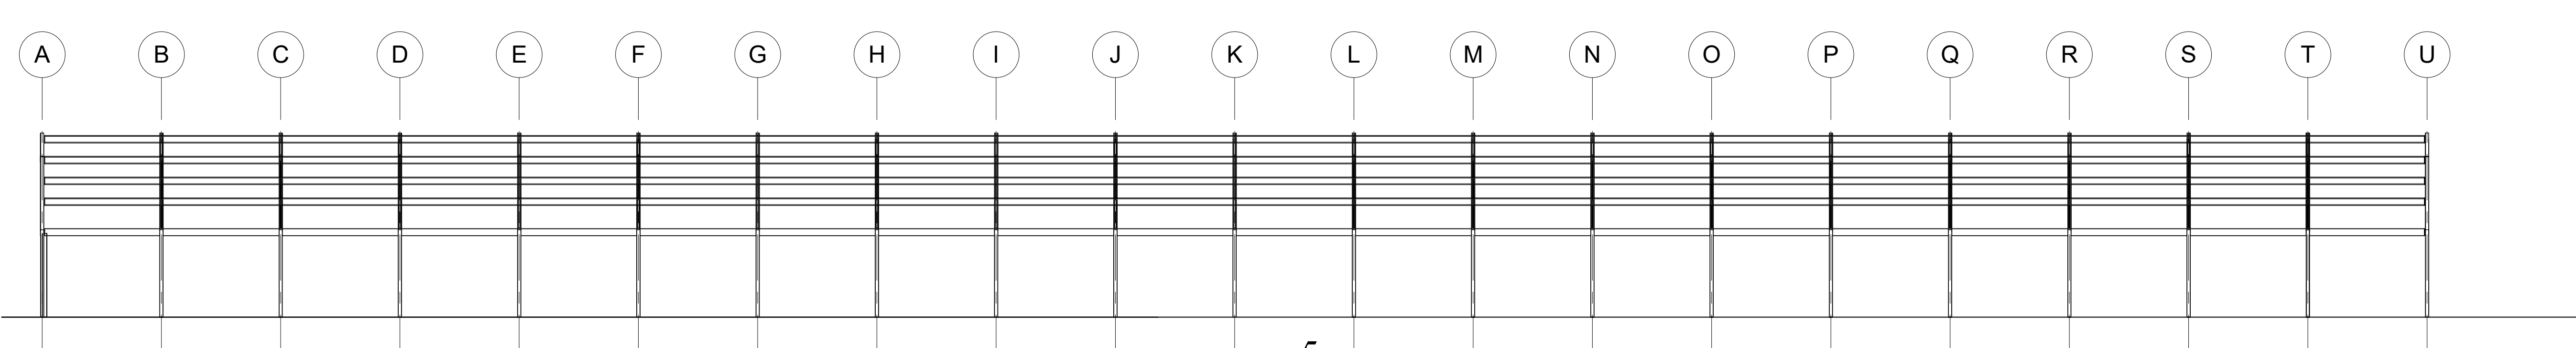


as 5

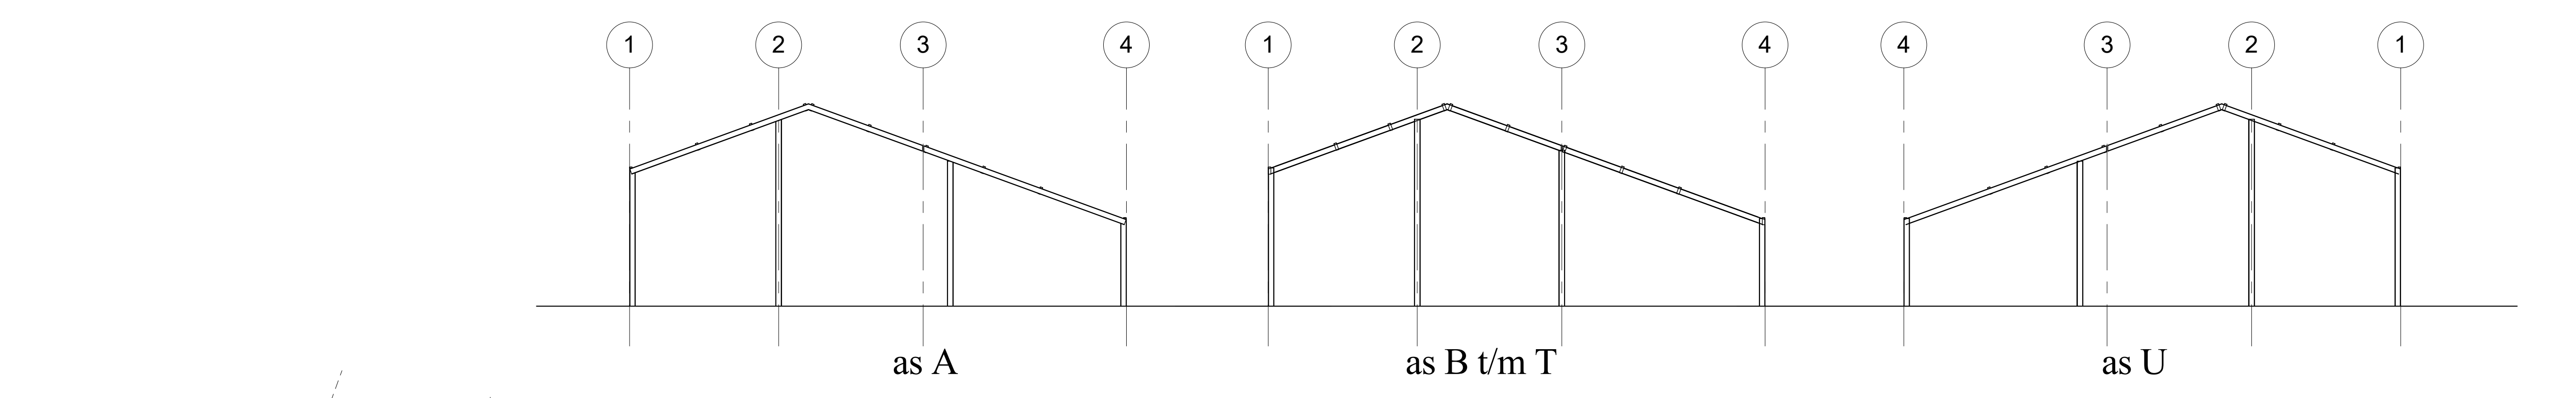



as A

as B t/m T

as U

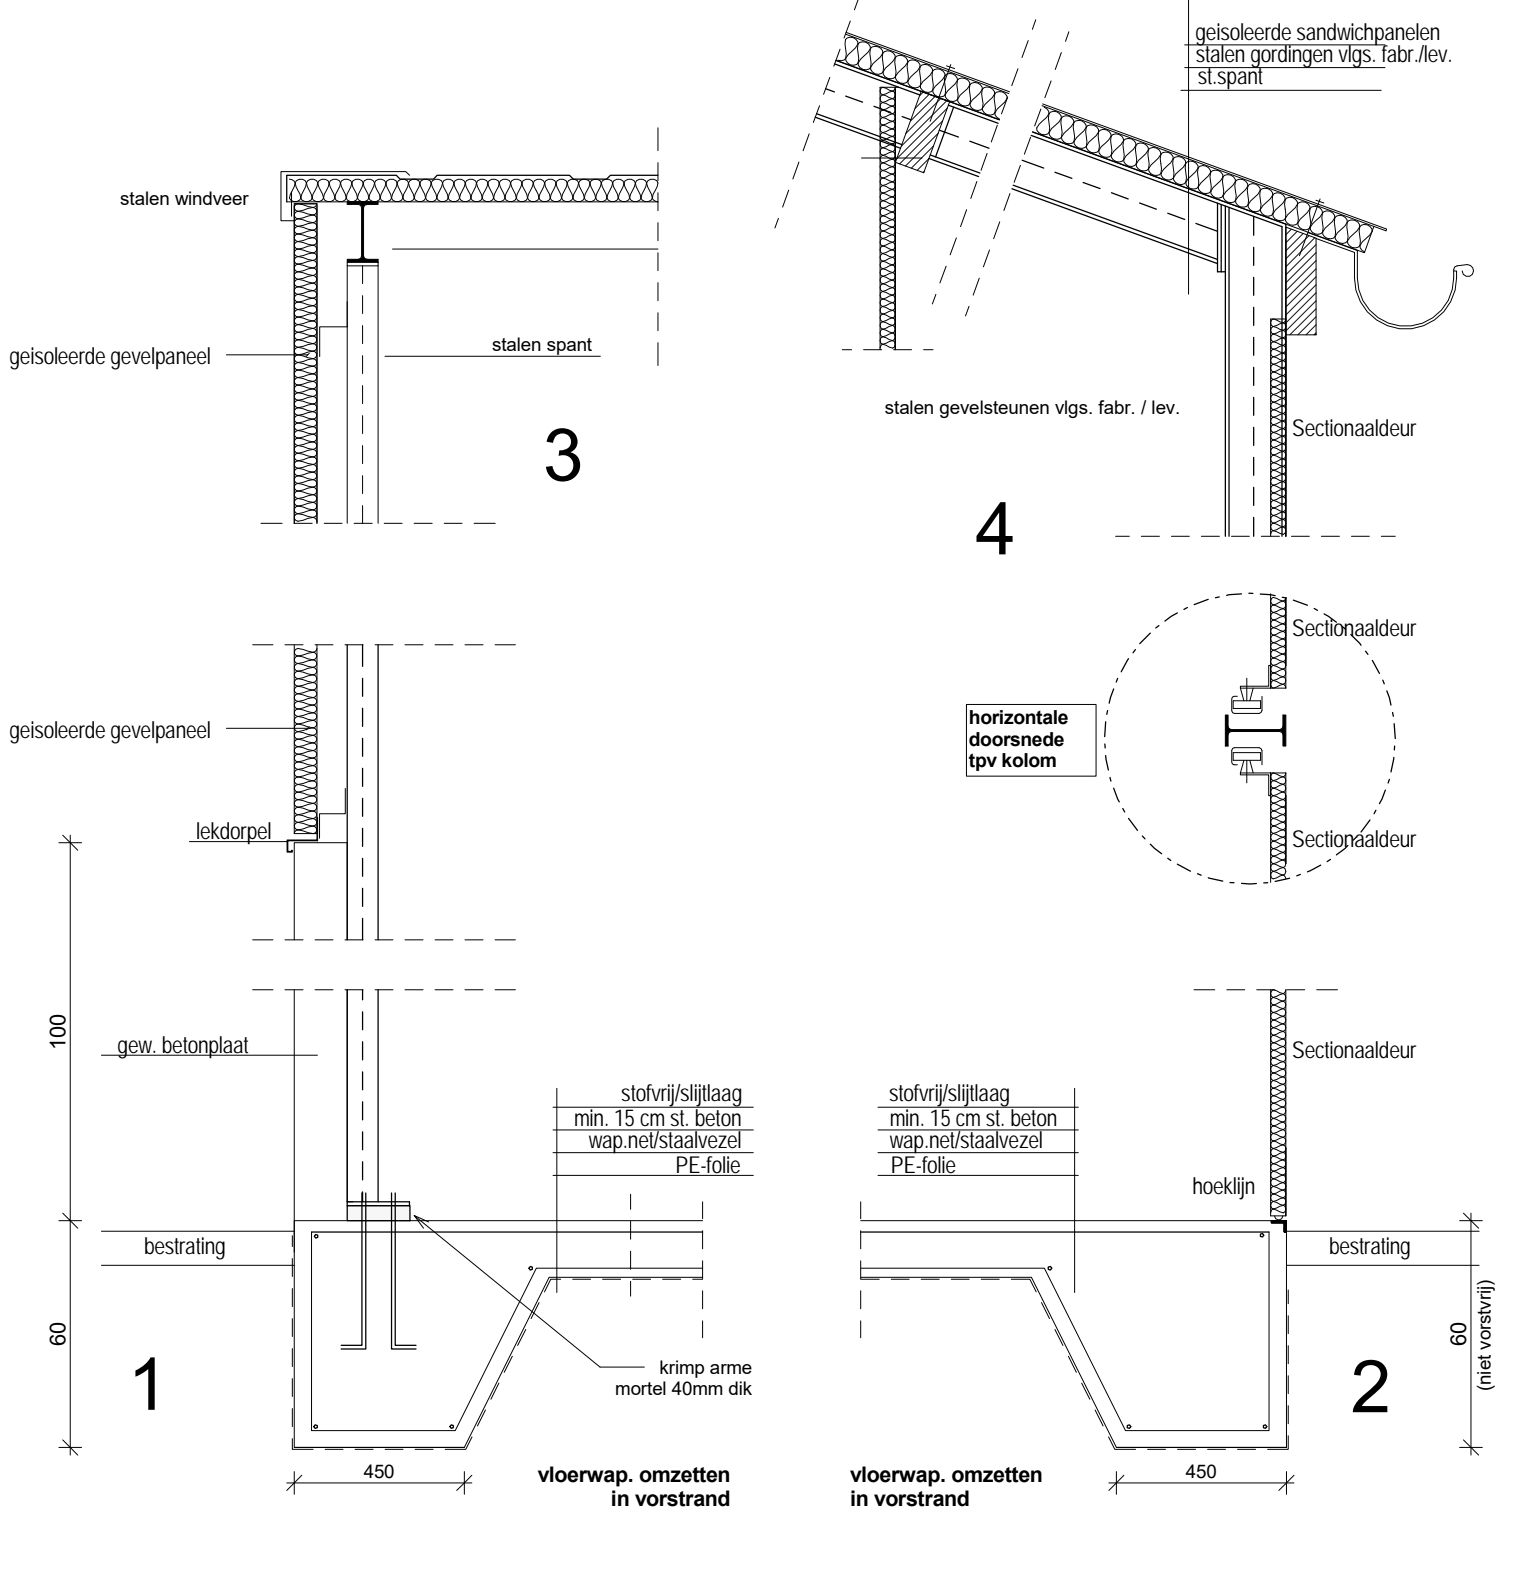

algemeen fundering

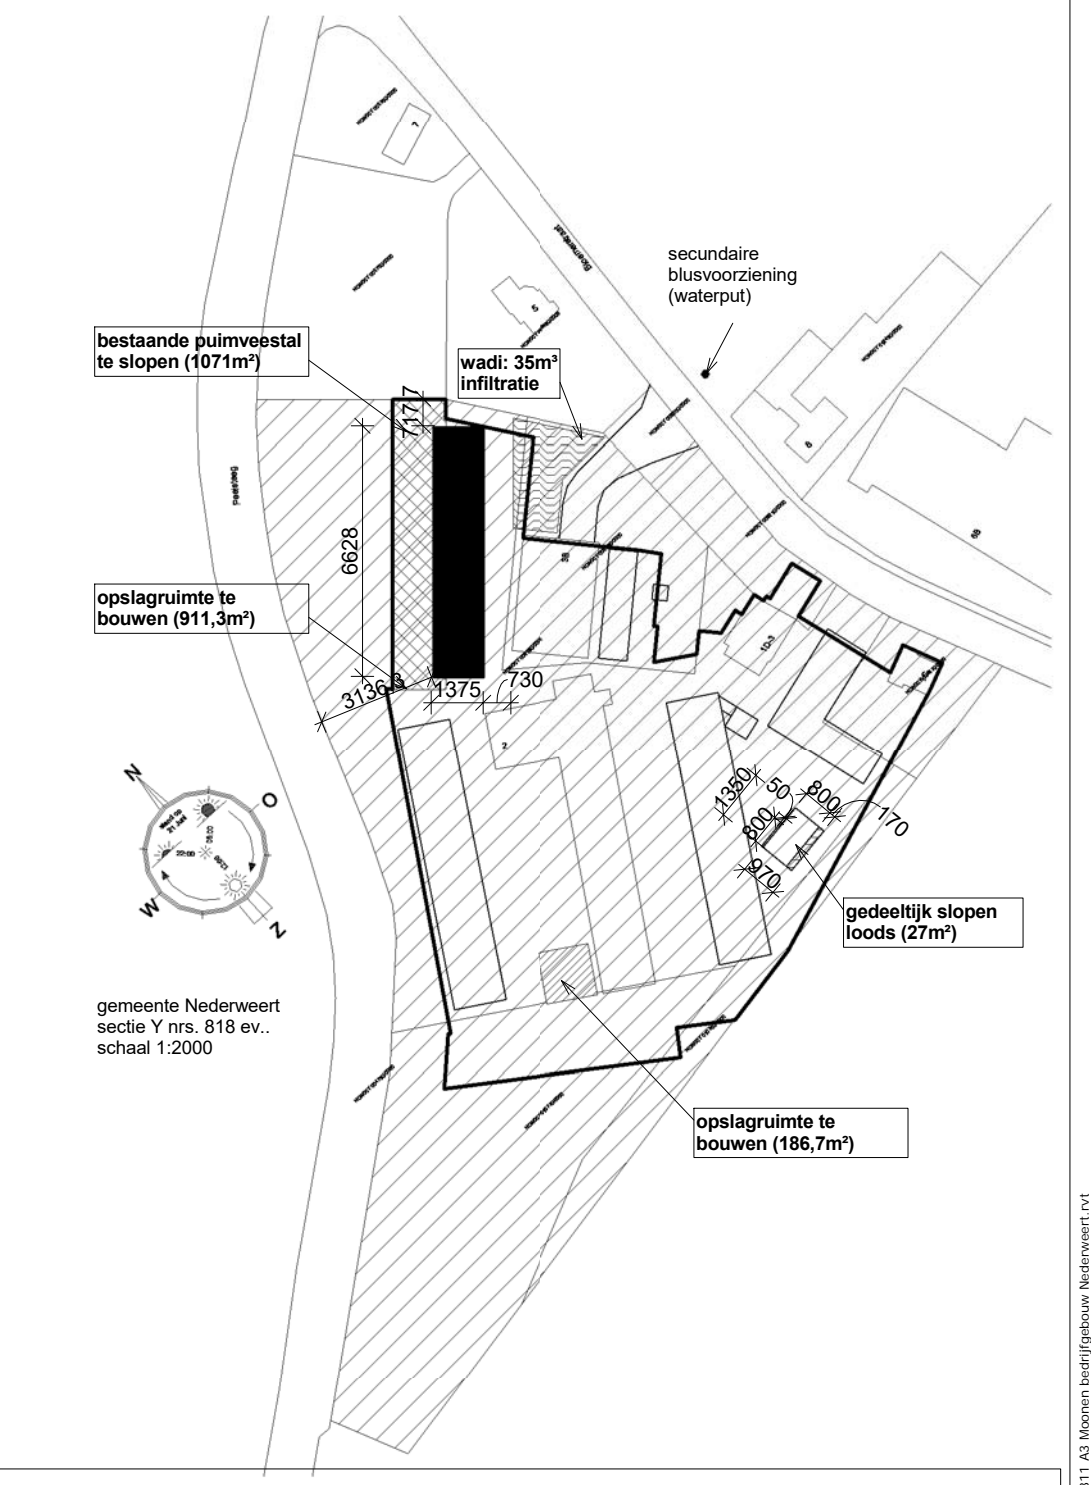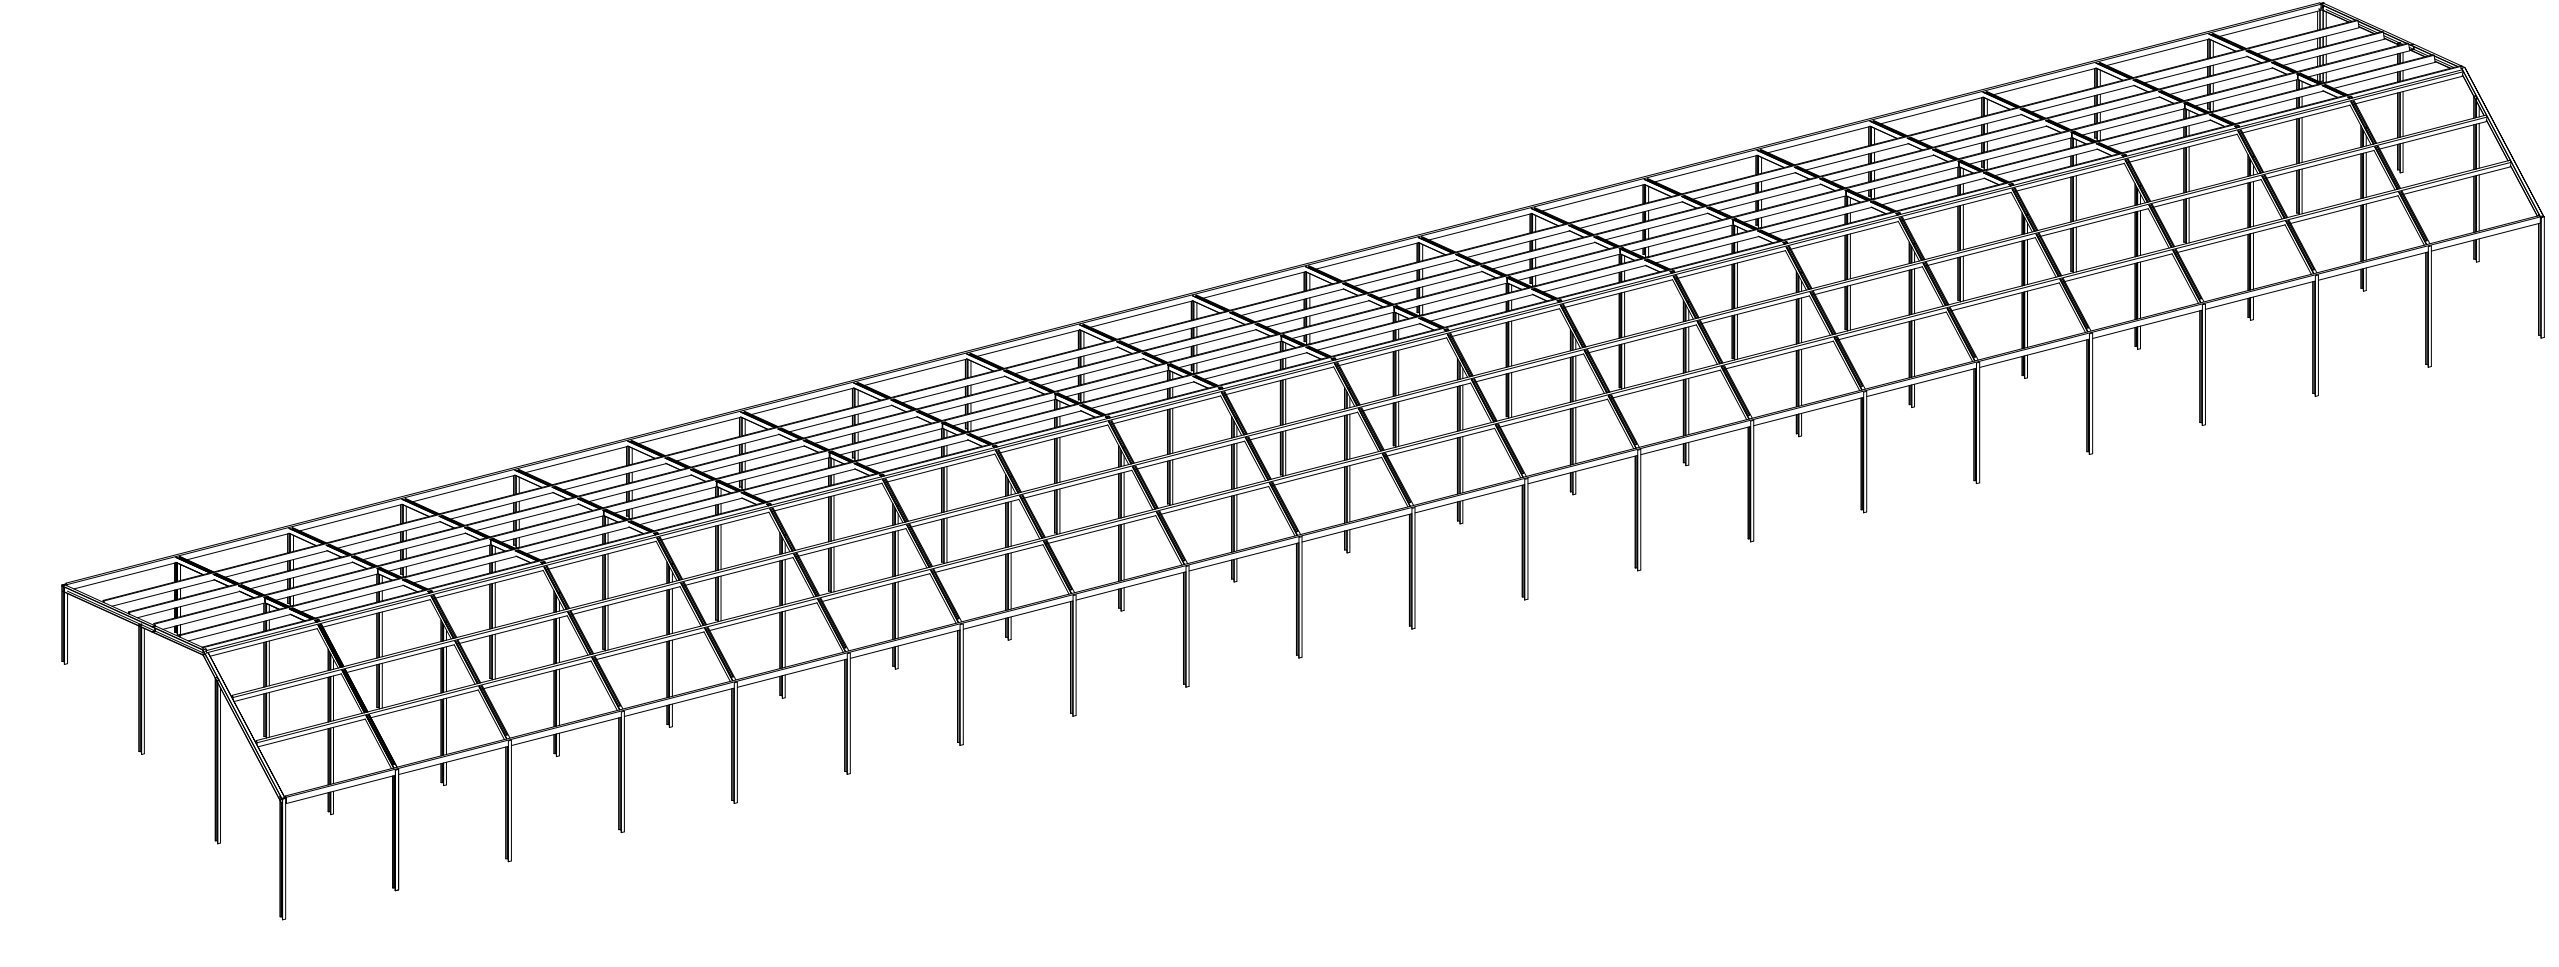

ONVERWARME Industriefunctie
(niet voor verblijf personen)
443000 m² vloeroppervlakte op vloer 0/0
P7/B/B
afstand tot dichtstbijzijnde bebouwing >50m

Ingenieursburo Miel Davits		info@ingrosstroekarchitecten.nl	
Miel Davits	T rouffje 22	Buult (NL)	0495 518496
ontwerp	6024 BP	fax	518105
onderwerp	Plan voor het bouwen van bedrijfsruimte aan Bloemendijk 1C te Nieuwerveert voor W. Moonen Pduwels	18-01-2022	h
Tel	06 518105	25-01-2022	j
16-11-2021	5311	30-03-2022	l
16-11-2021	5311	1	1:100