


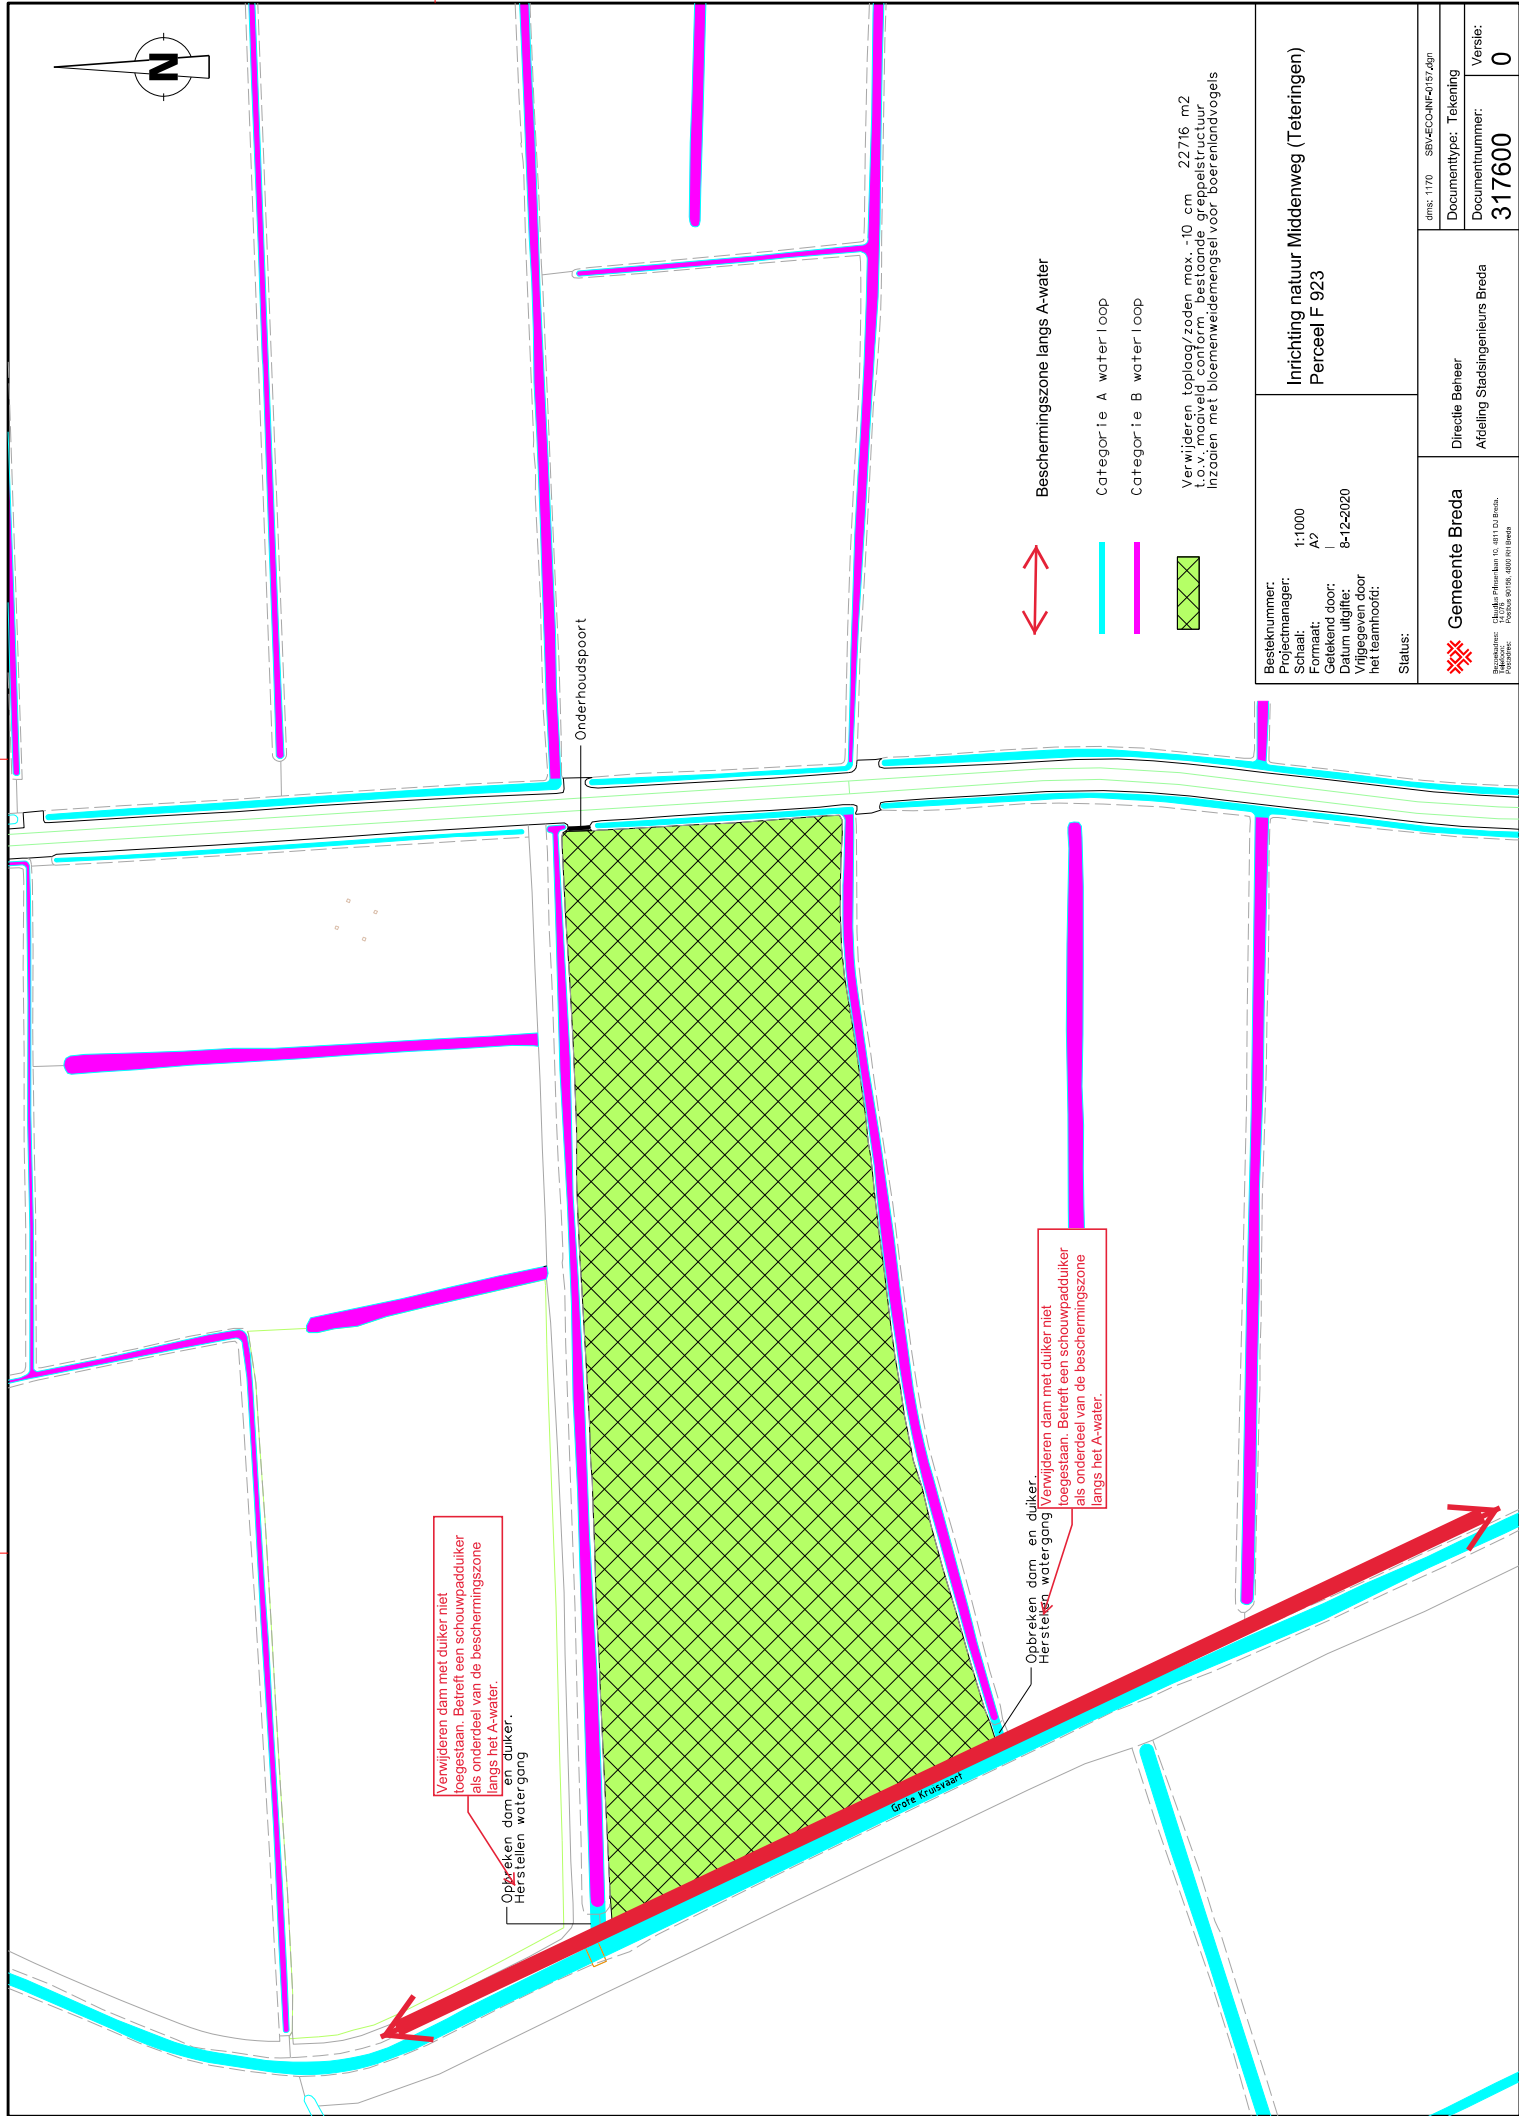

Beschermingszone langs A-water

Categorie A water loop

Categorie B water loop

Verwijderen top laag/zoden max. -10 cm 22716 m2
t.o.v. maaiveld conform bestaande greppelstructuur
inzaaien met bloemenweidemengsel voor boerenlandvogels

Besteknummer:
Projectmanager:
Schaal: 1:1000
Formaat: A2
Getekend door: —
Datum uitgifte: 8-12-2020
Vrijgegeven door:
het teamhoofd:

Status:

Inrichting natuur Middenweg (Teteringen)
Perceel F 923

 Gemeente Breda

Gemeente Breda

Begroedings: **claudia pms@breda.nl**
Telefoon: 14 076
E-mail: info@red.nl

dms: 1170 SBV-ECO-INF-0157.dgn

Documenttype: Tekening

Documentnummer:	Versie:
-----------------	---------

317600	0
--------	---